

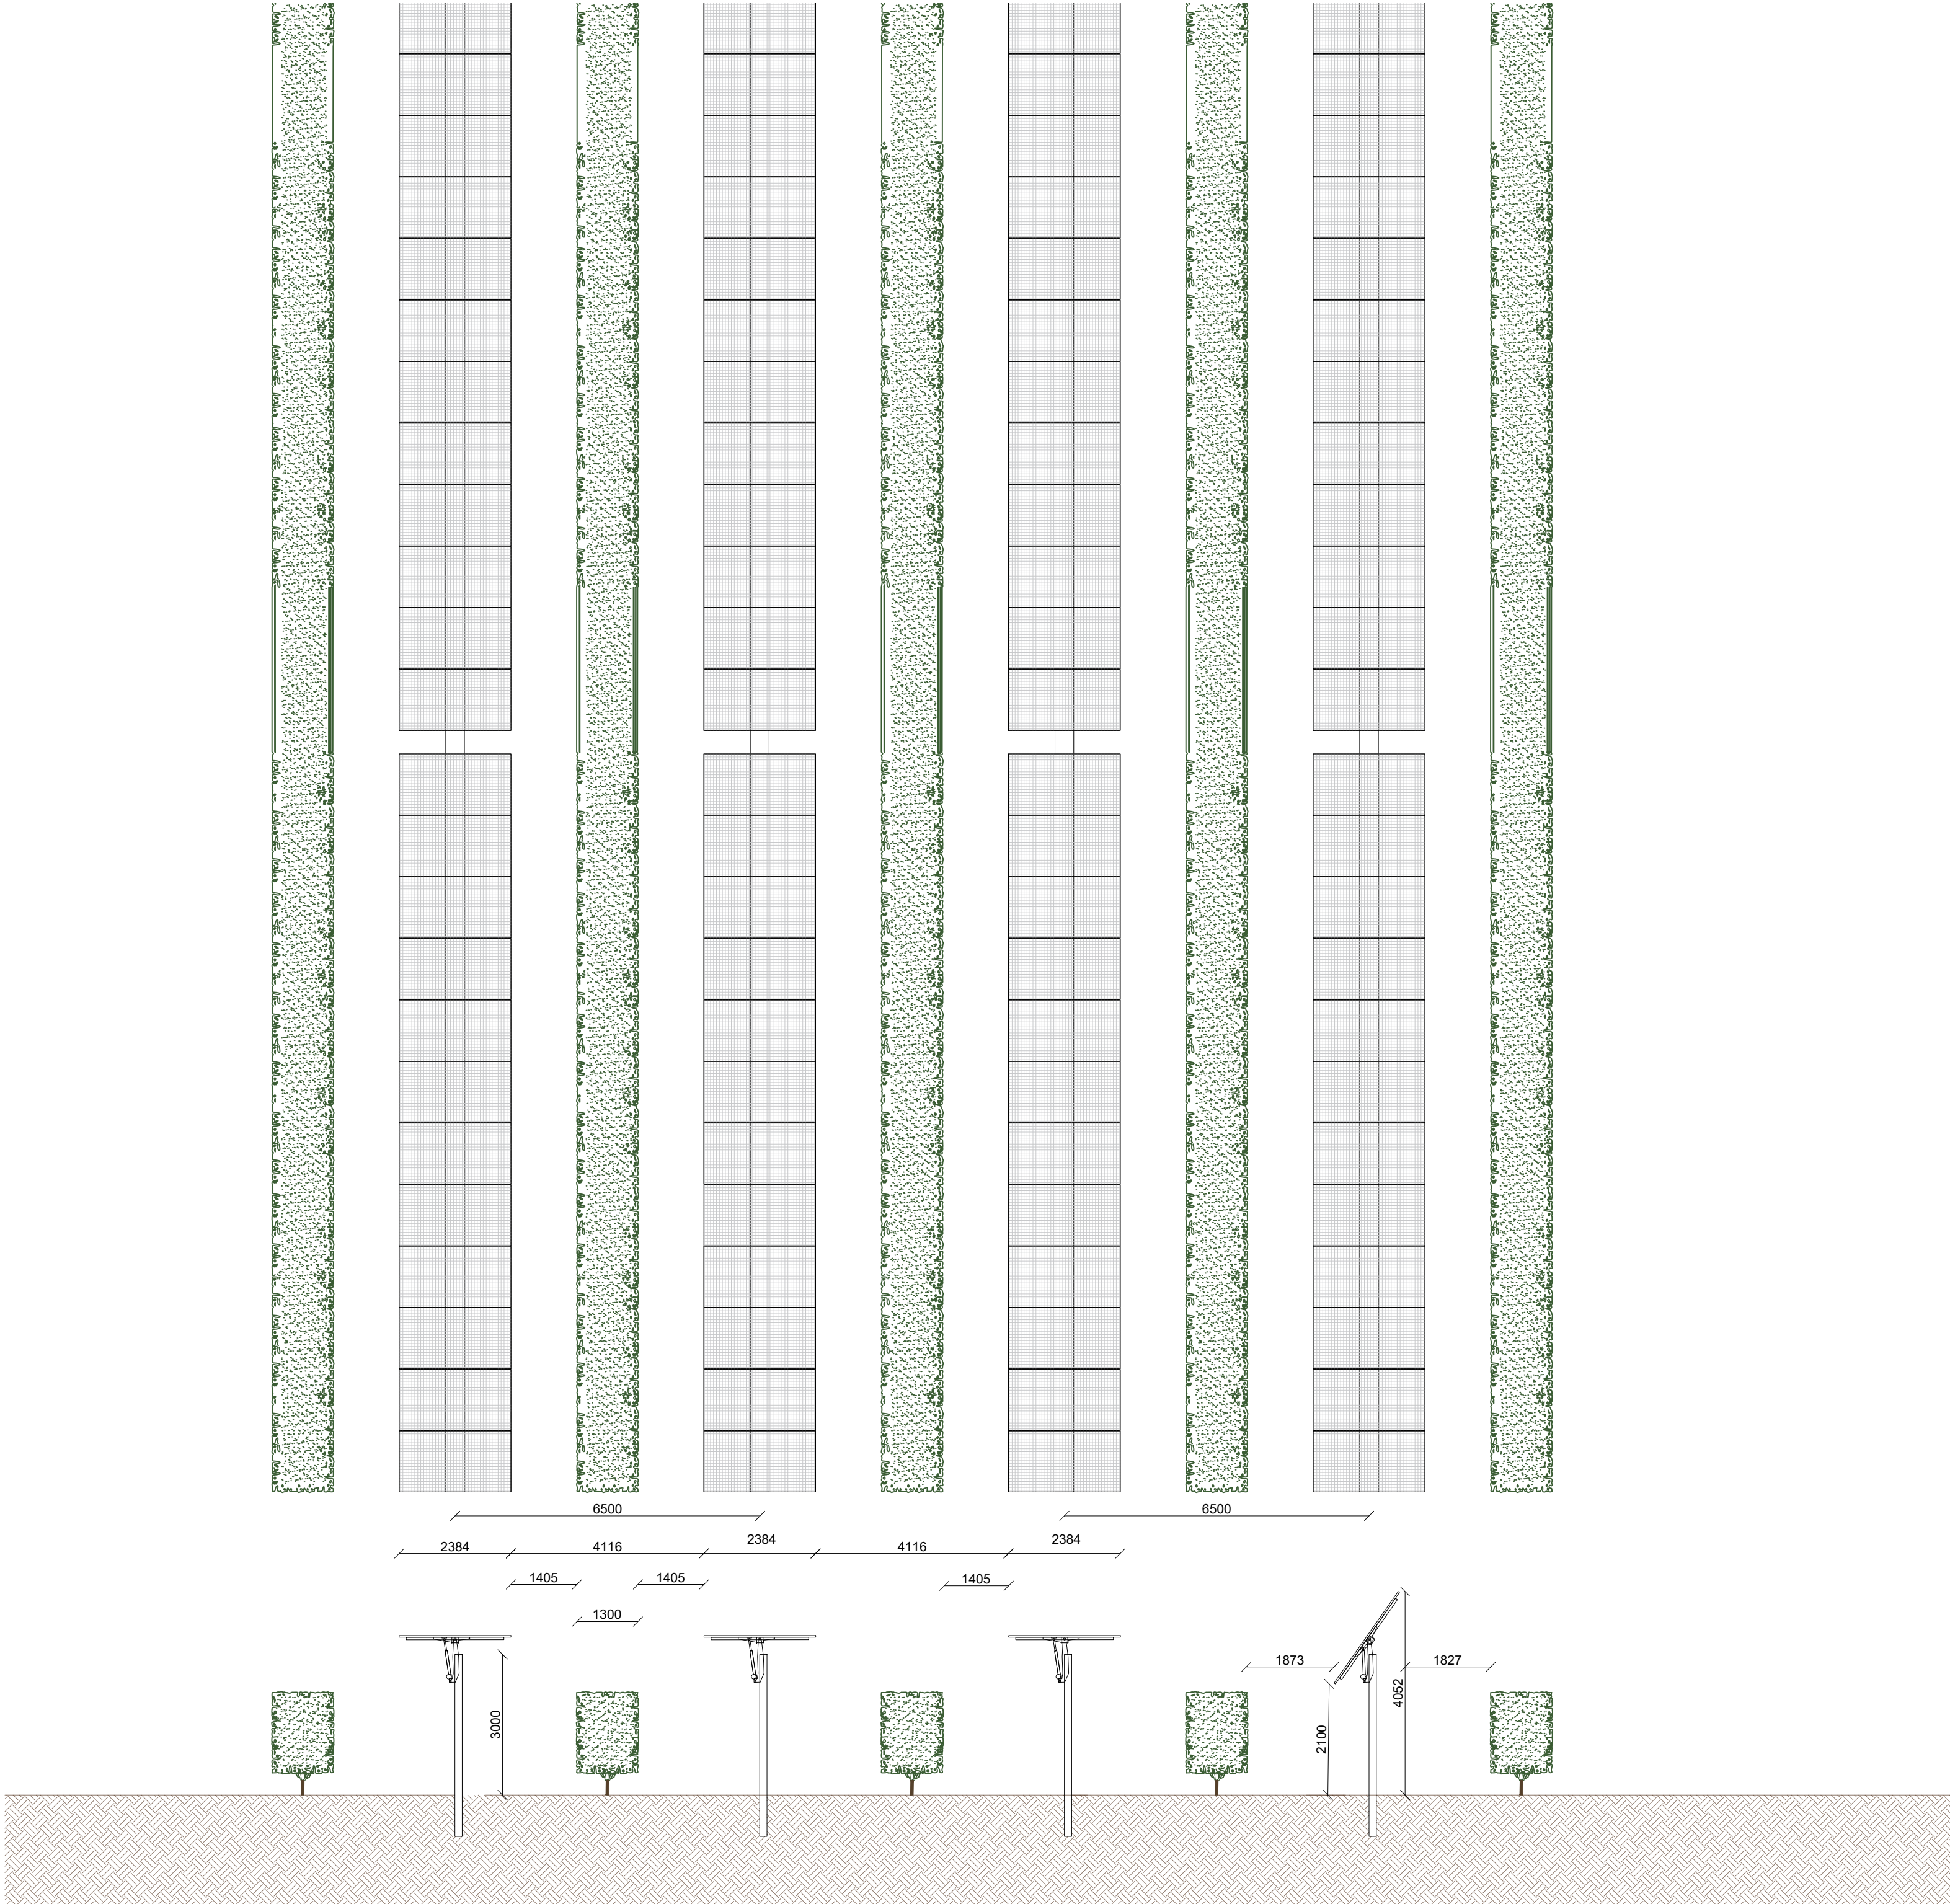
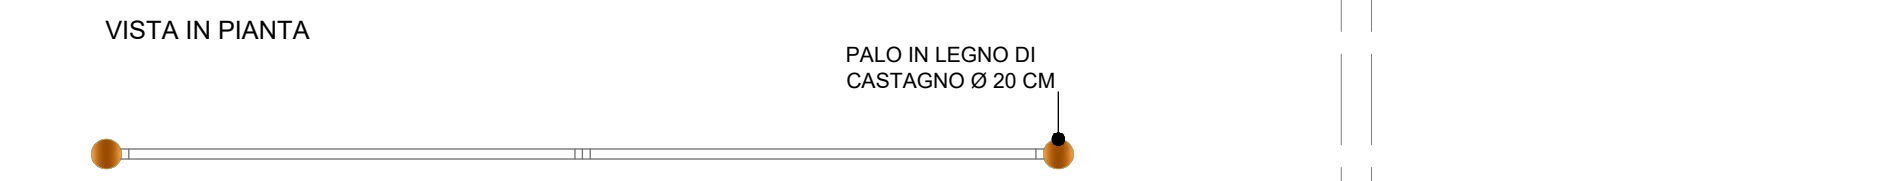
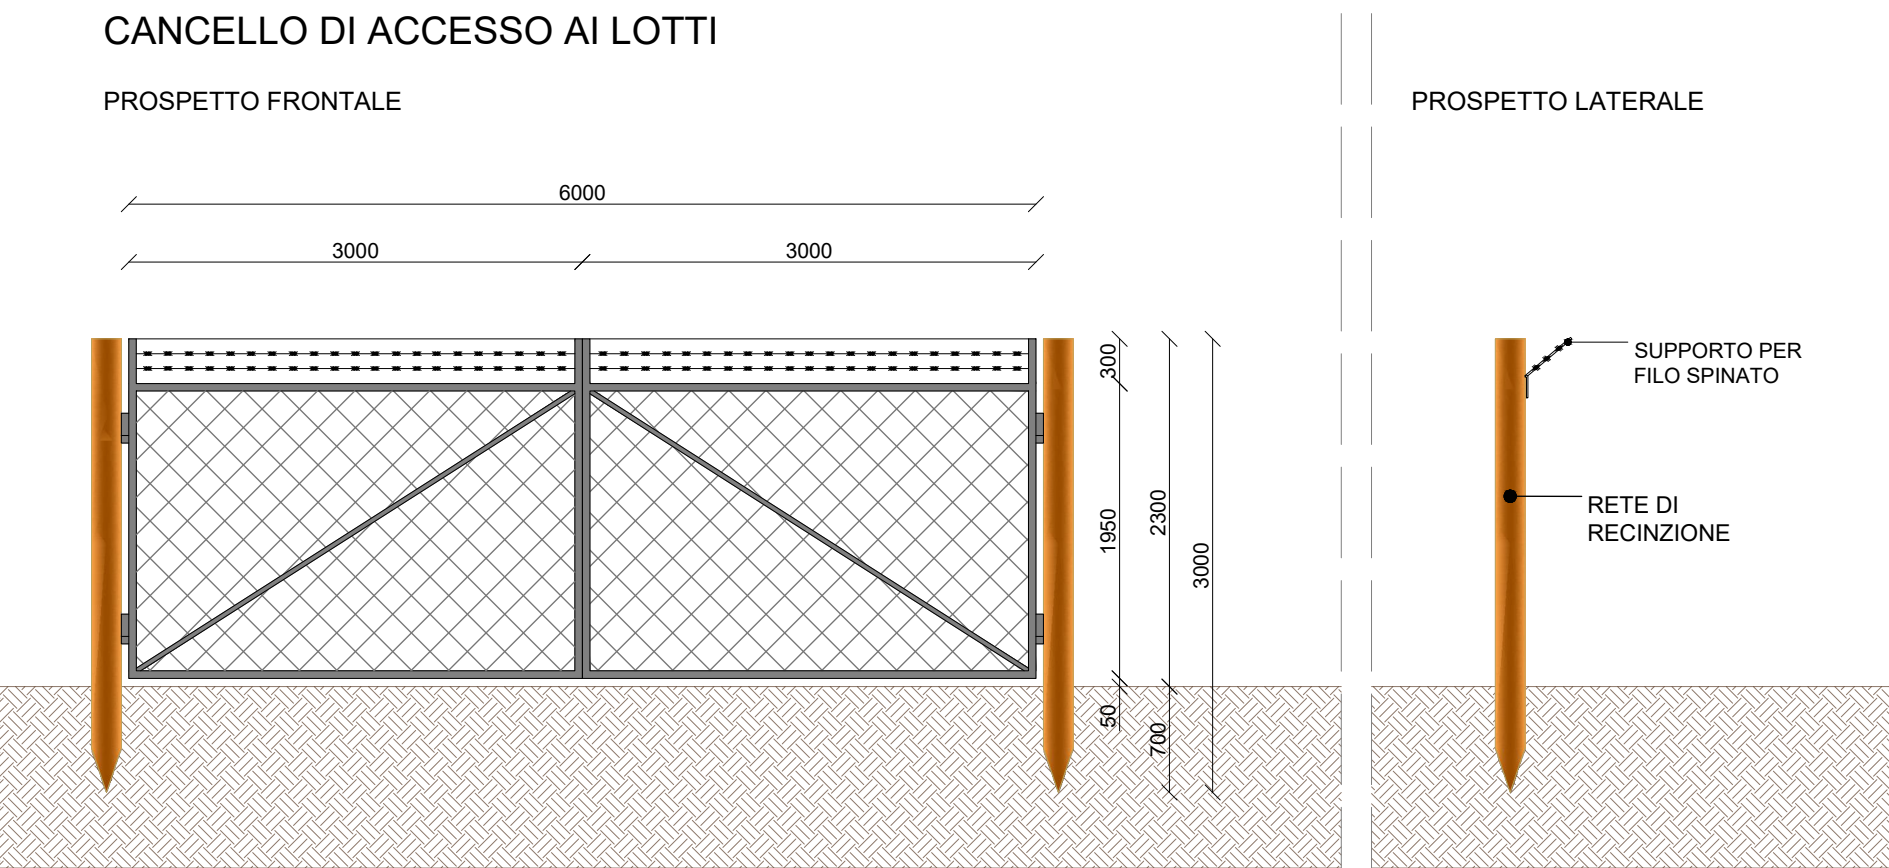
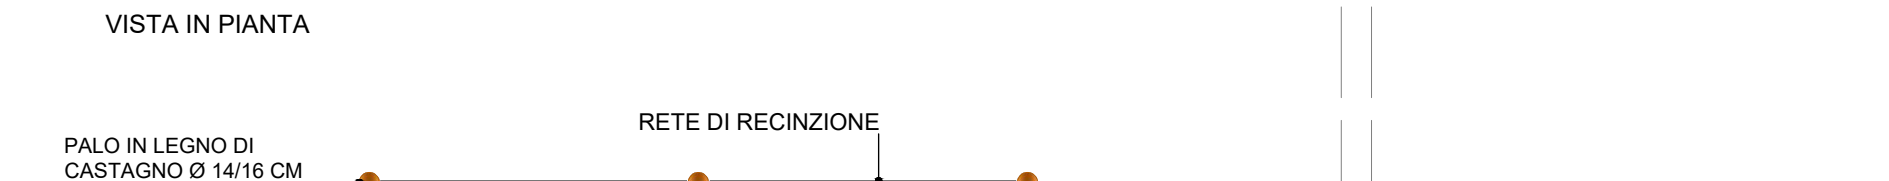




Layout tipologico tracker fotovoltaici - Scala 1:100

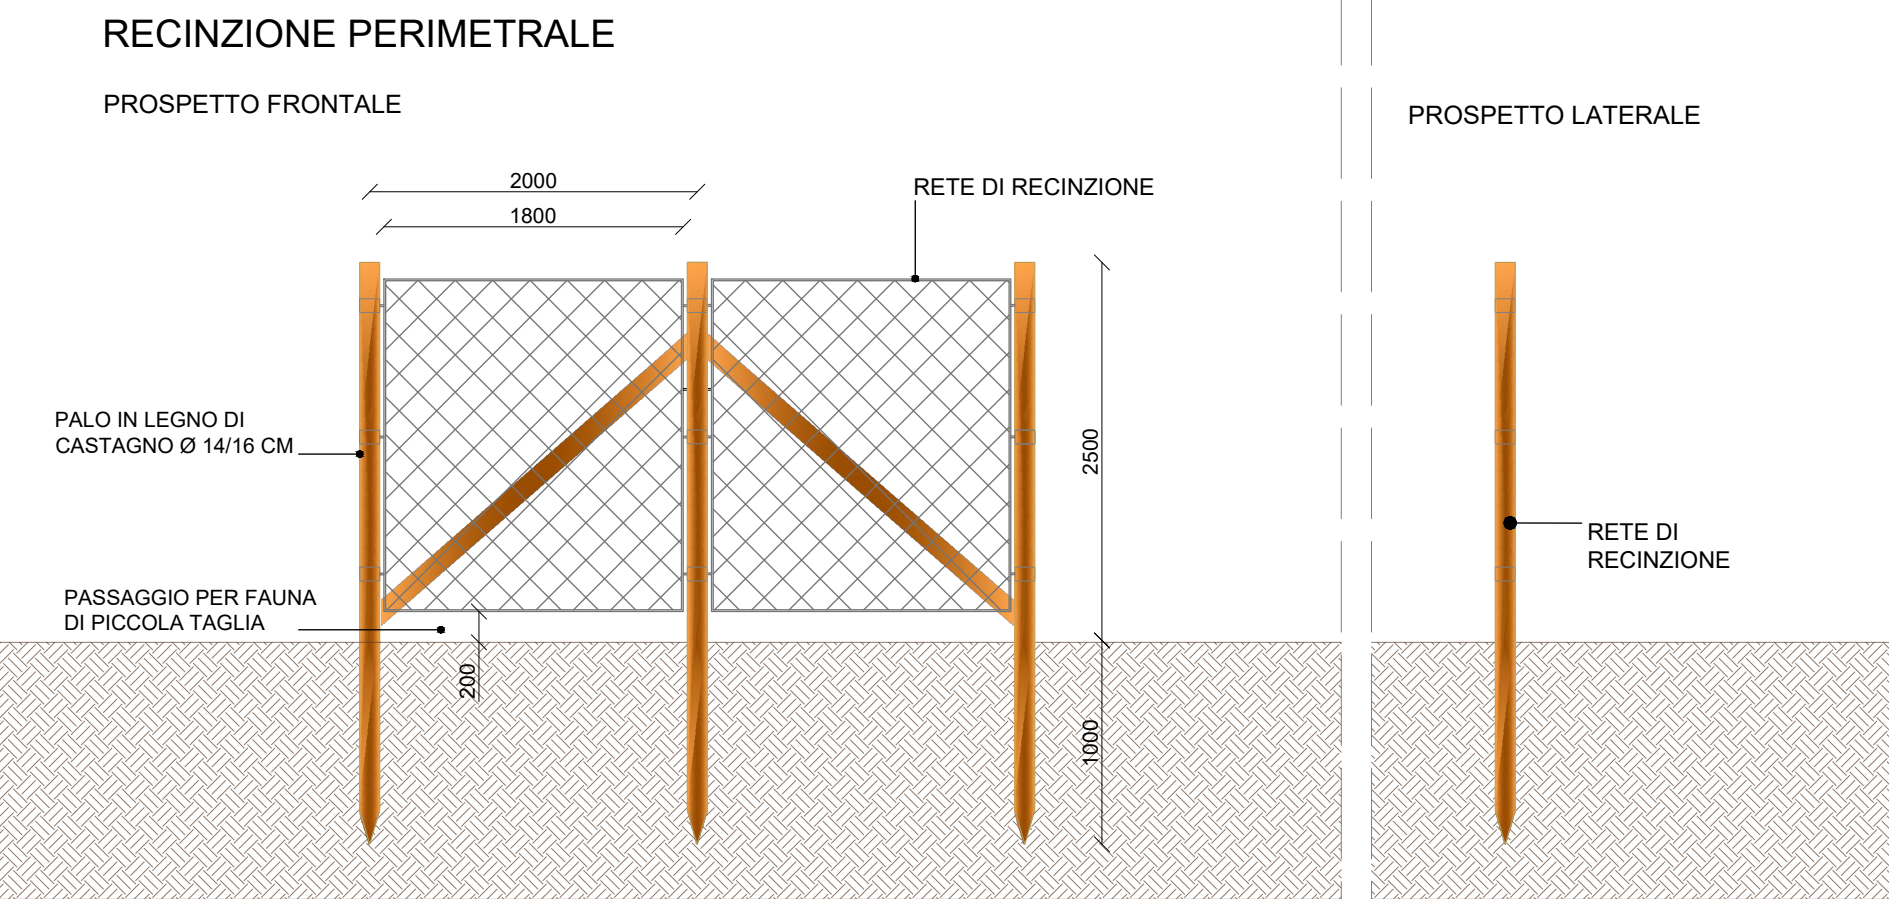

Tracker in posizione inclinata  $\pm 55^\circ$  - Scala 1:20

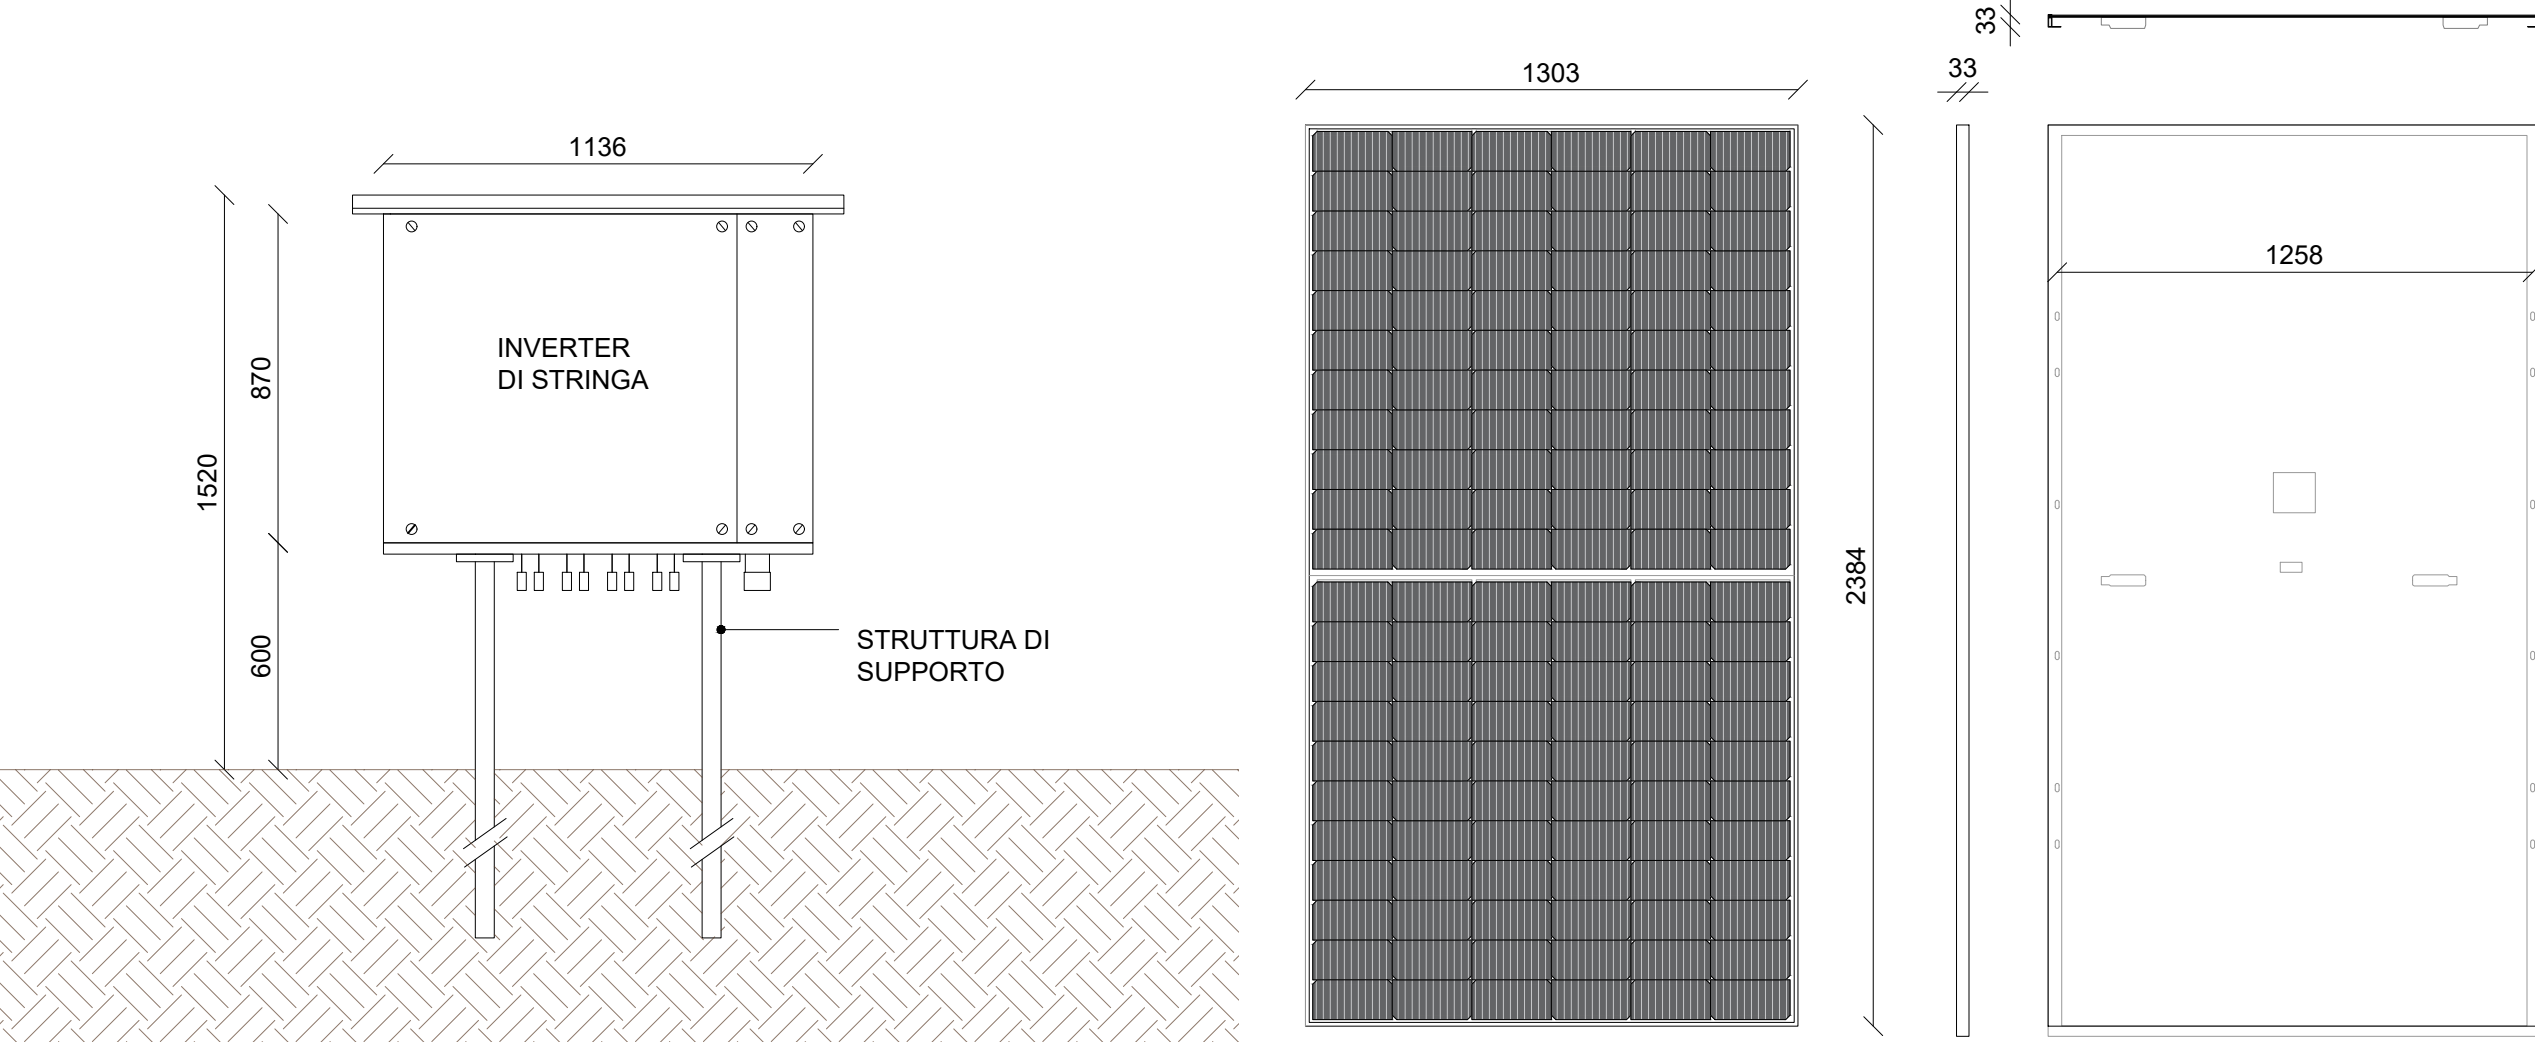

Tracker in posizione orizzontale - Scala 1:20

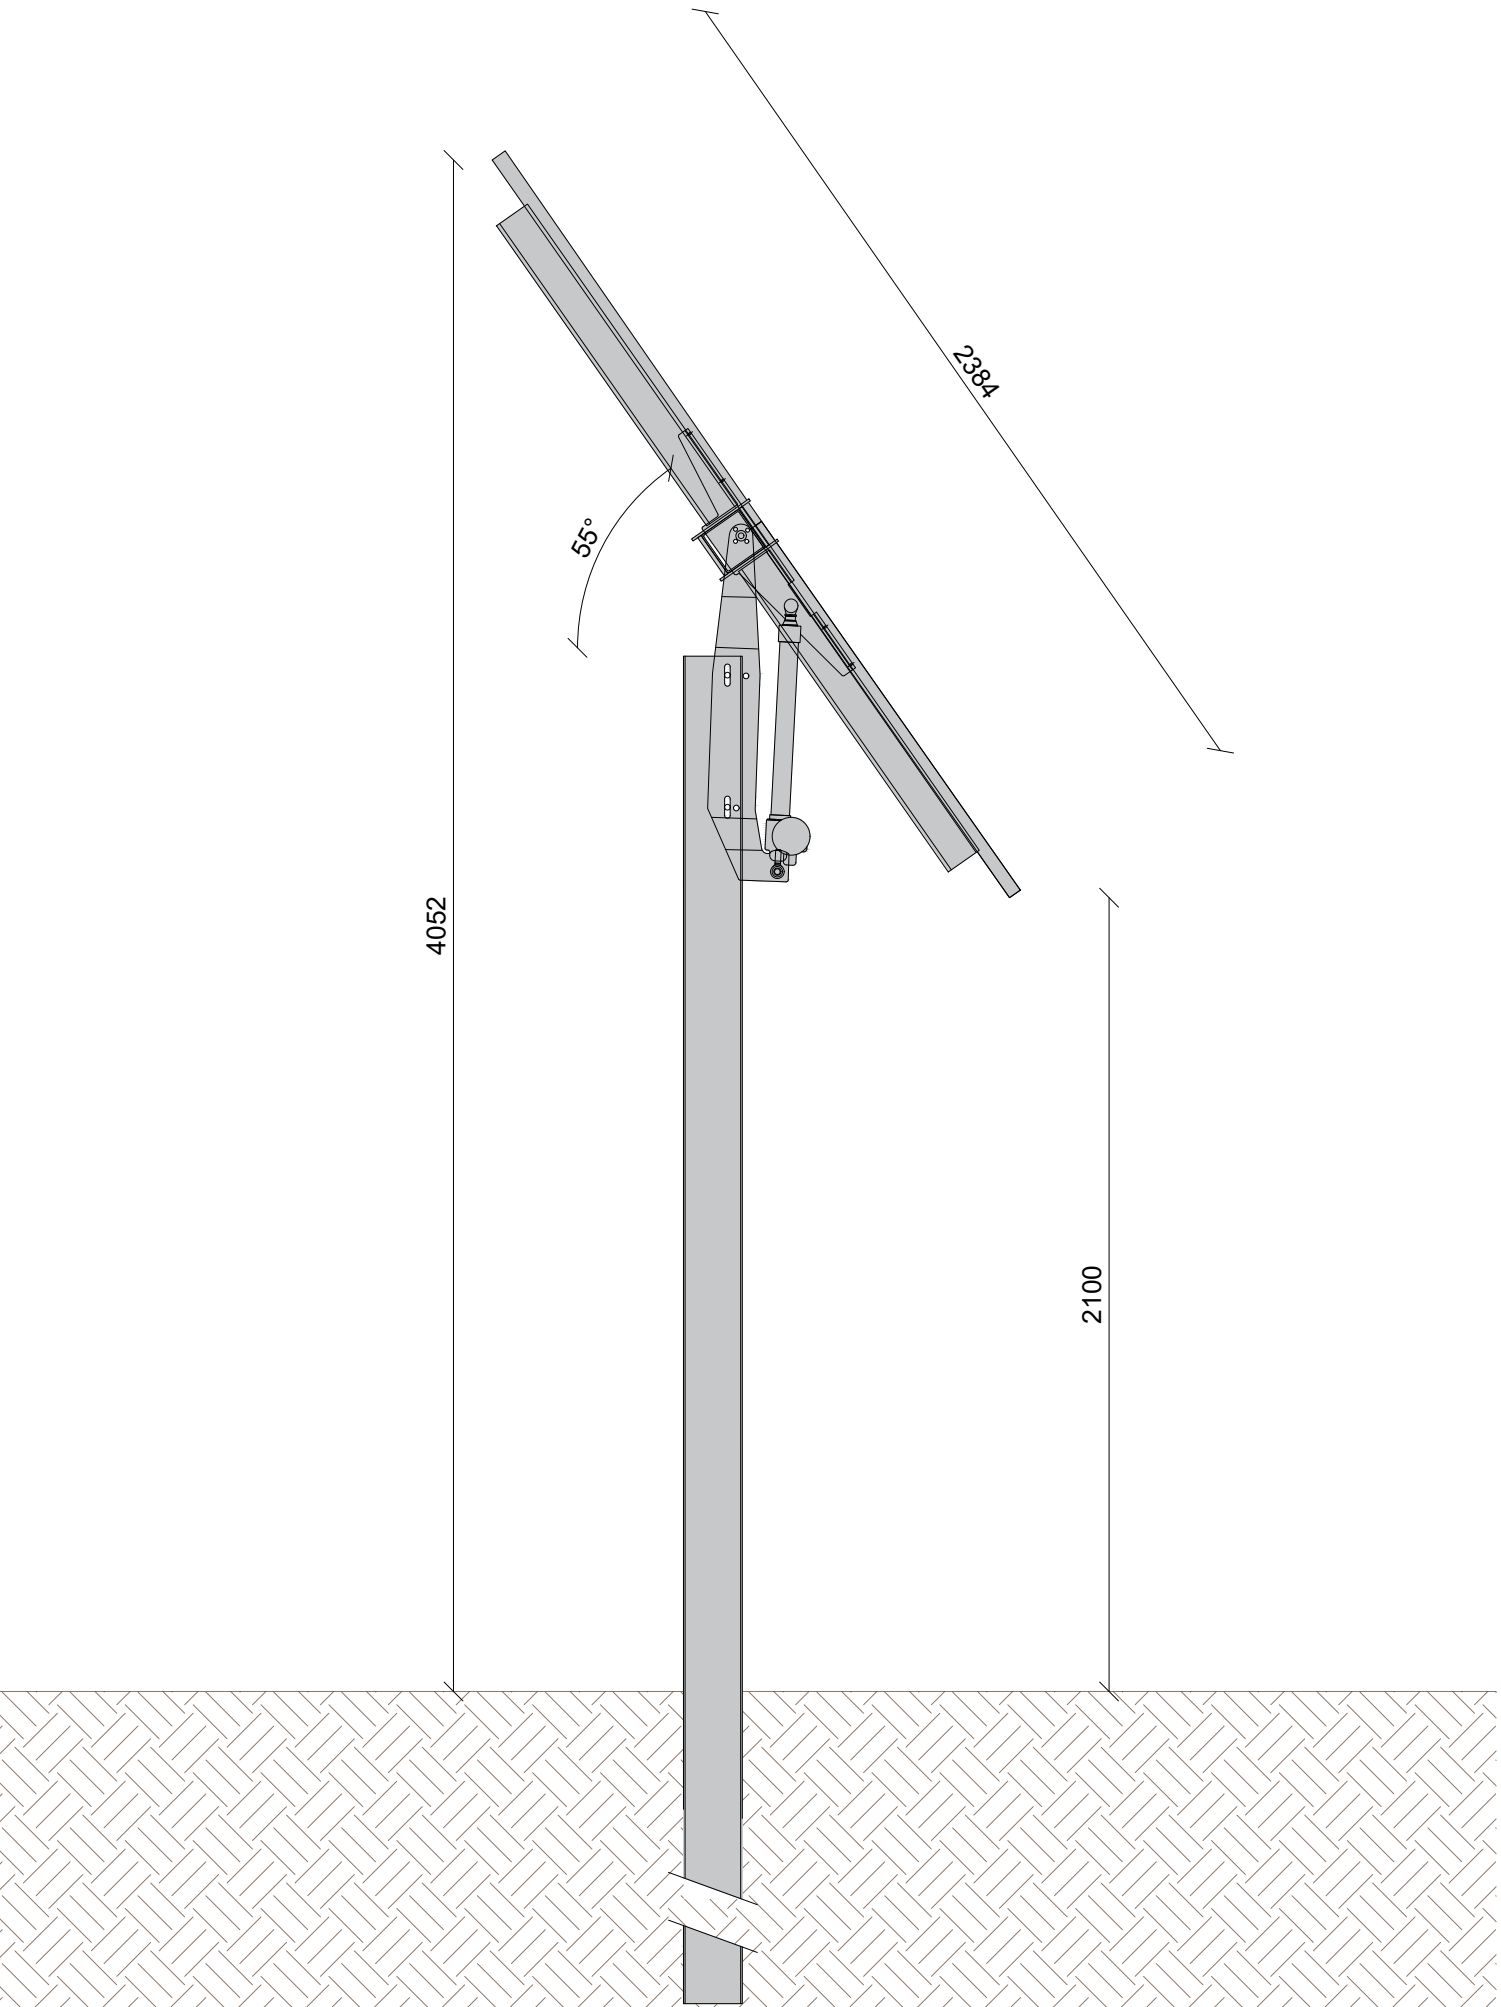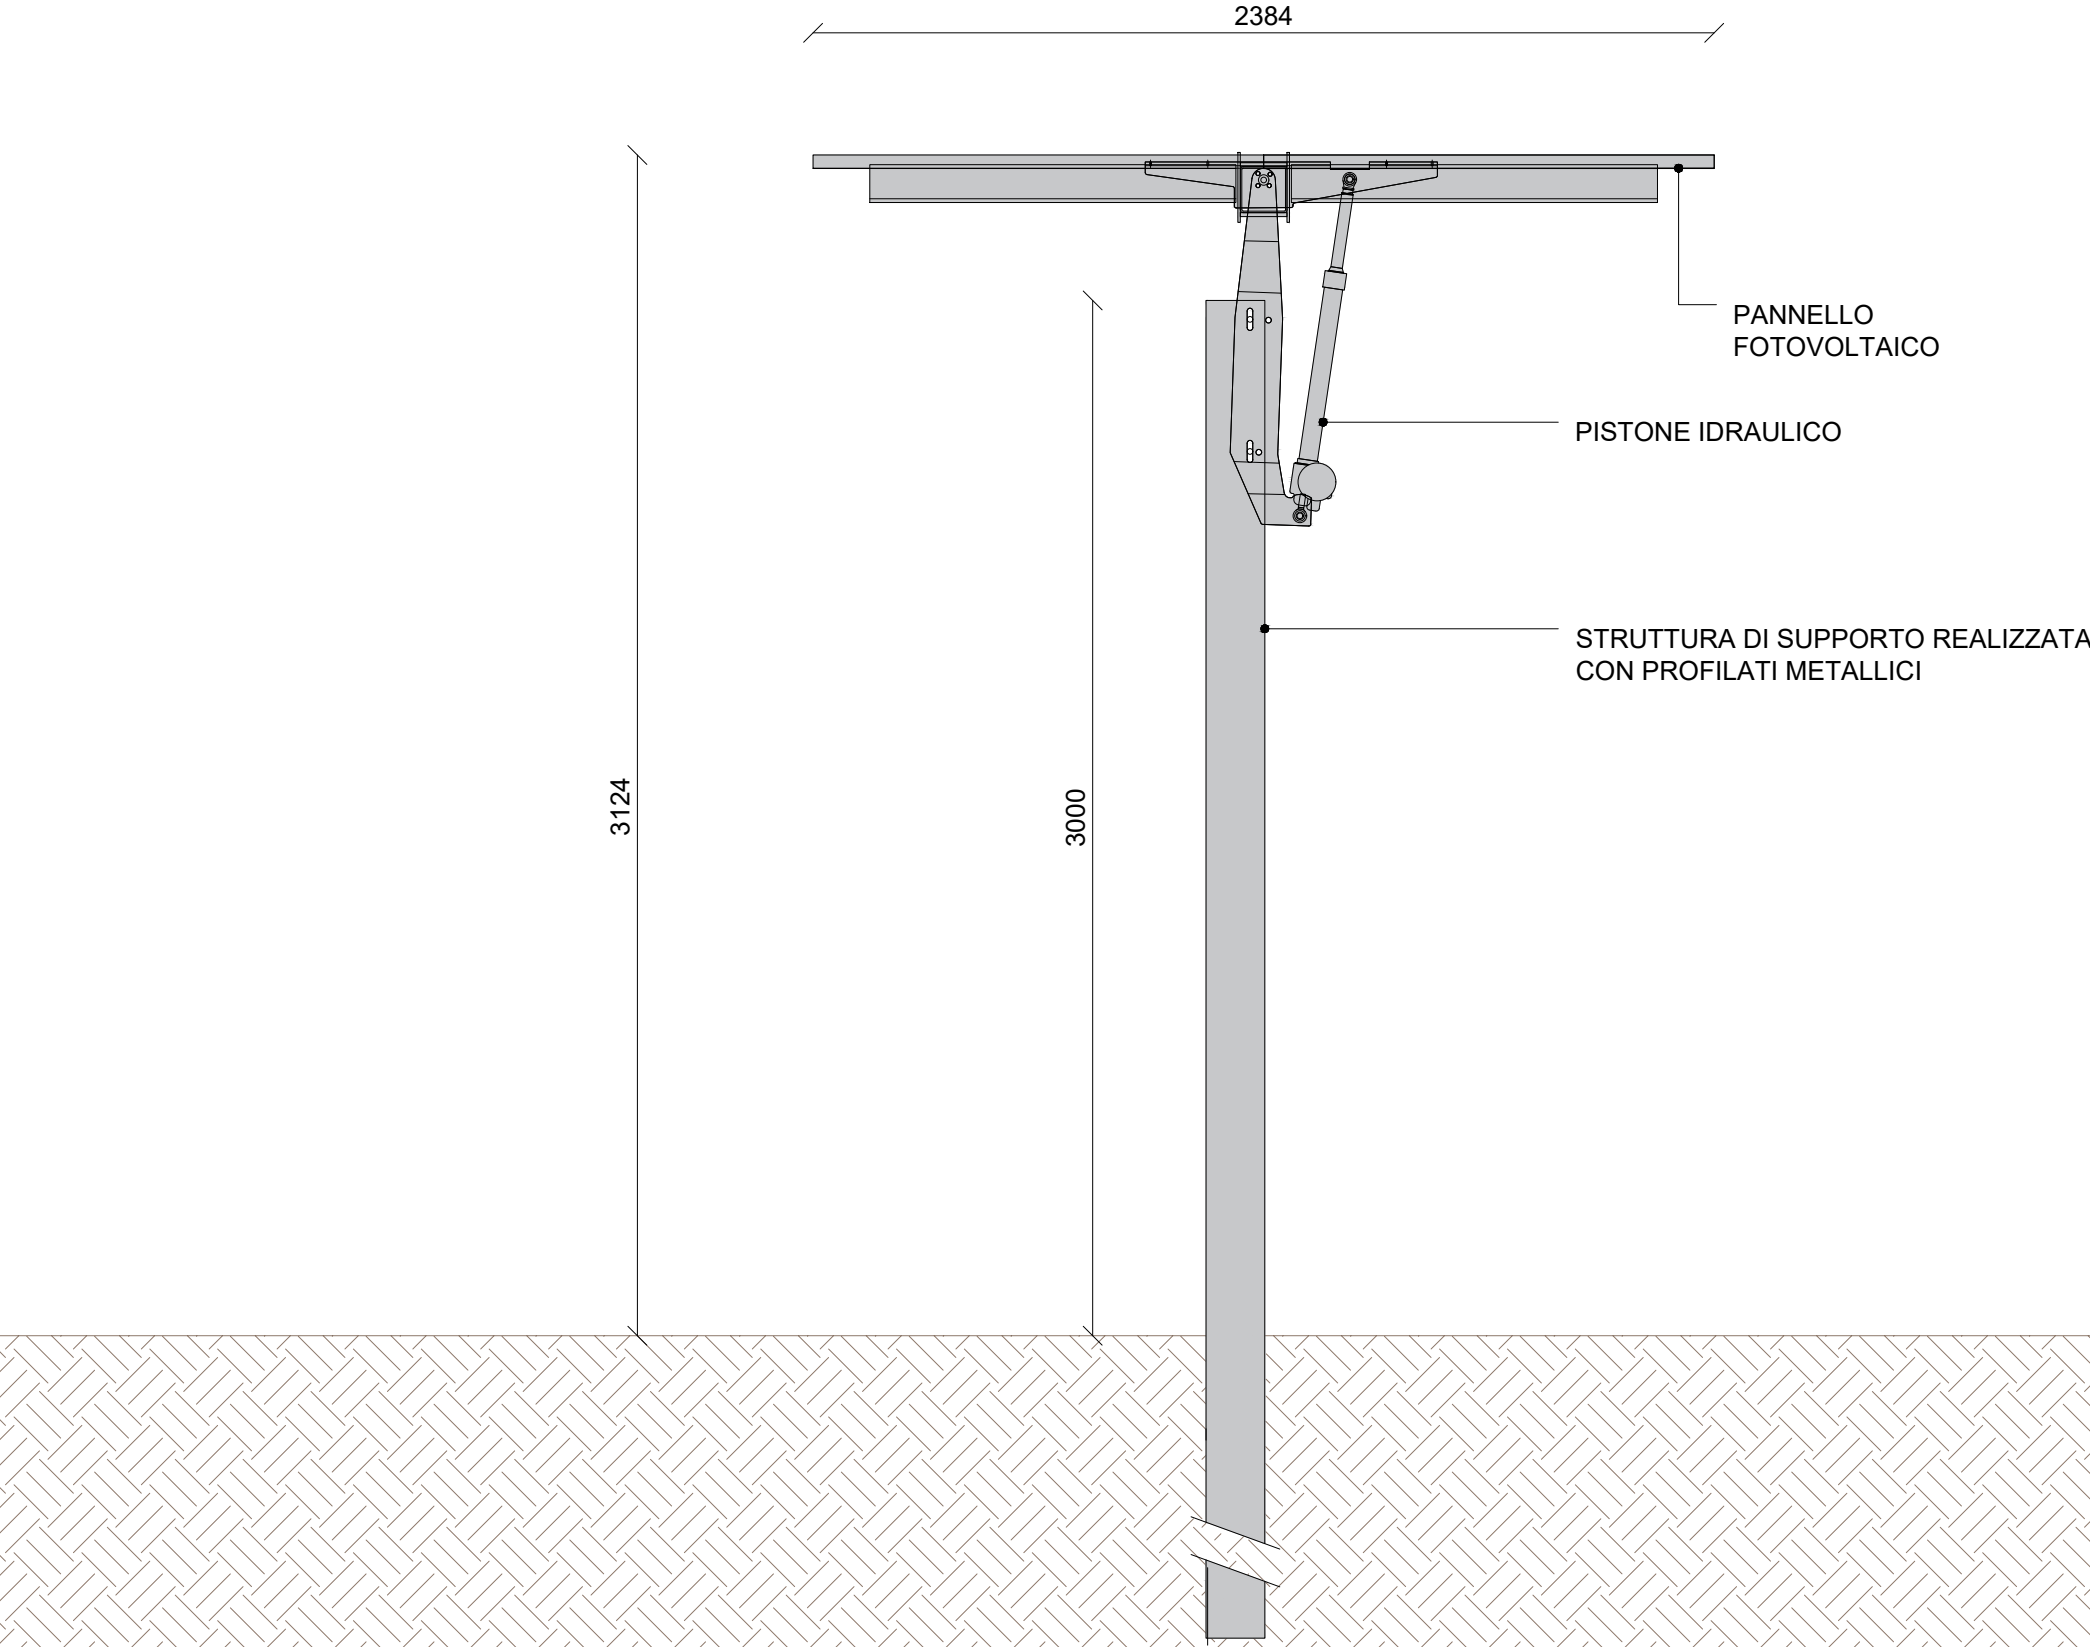

# PROGETTO DELLA CENTRALE SOLARE

## "Energia del Panaro"

da 63,2 MWp - Finale Emilia (MO)

---

# E05

**PROGETTO DEFINITIVO**

## PARTICOLARI COSTRUTTIVI TRACKER-RECINZIONE-CANCELLO

**SCALA 1:100 - 1:50 - 1:20**





**Proponente**  
**ENGIE FINALE EMILIA S.r.l.**  
Via Chiese, 72, 20126 Milano MI

**Progetto dell'inserimento paesaggistico e mitigazione**  
Coordinamento alla progettazione: Dott. Agr. Fabrizio Colombo Gandinotti  
Dott. Francesco Scandola, Arch. Alessandro Vassalli,  
Arch. Riccardo Frasca  
Progettisti: Arch. Paola Ferraroli, Arch. Anna Marzocchi  
Collaboratori: Dott. Carmine Perina, Dott. Agr. Giuseppe Maria Massa,  
Dott. Agr. Vincenzo Meola



**Progettazione elettrica e civile.**  
Progettisti: Ing. Rolando Roberto, Ing. Giselle Roberto  
Collaboratori: Ing. Giuseppe Faraio, Ing. Filippo Angelone,  
Ing. Karim Ali Handi, Ing. Marco Balzano,  
Ing. Simona Bonavanti, Ing. Marcello Centuri



**Progettazione mandorletto supervisionato**  
Progettisti: Dott. Agr. Fabrizio Colombo Gandinotti, Dott. Agr.  
Dott. Agr. Francesco Perina



**Consulenza geologica / Consulenza archeologica**  
Gen. Gualtiero Ottolenghi, Ing. Giovanni Perrino  
**Consulenza agronomica**  
iGreen System, Imola


| n.ro | descrizione    | formato | responsabile    | conservata      | segnalazione    |
|------|----------------|---------|-----------------|-----------------|-----------------|
| 00   | Prima consegna | A1+     | Rolando Roberto | Giselle Roberto | Rolando Roberto |
| 01   |                |         |                 |                 |                 |
| 02   |                |         |                 |                 |                 |
| 03   |                |         |                 |                 |                 |
| 04   |                |         |                 |                 |                 |
| 05   |                |         |                 |                 |                 |
| 06   |                |         |                 |                 |                 |
| 07   |                |         |                 |                 |                 |

02
2026

