



*Impianto di termovalorizzazione rifiuti
non pericolosi - Forlì*

Domanda di Autorizzazione Integrata Ambientale


D.Lgs. 3 aprile 2006, n. 152 e s.m.i

DOCUMENTO TECNICO
Progetto di massimizzazione del recupero di
energia da rifiuti

ALLEGATO 4
Schema a blocchi

Approvato	S. Tondini F. Salieri			
Controllato	D. Mascheroni P. Freguglia			
Redatto	G. Lombardi			
Rev.	00	Data	23/03/2026	
Cod. Doc.	TV 01 FC AA 04 DT SB 04.00	Pagine	1 di 13	


SCHEMA A BLOCCHI DEL PROCESSO PRODUTTIVO

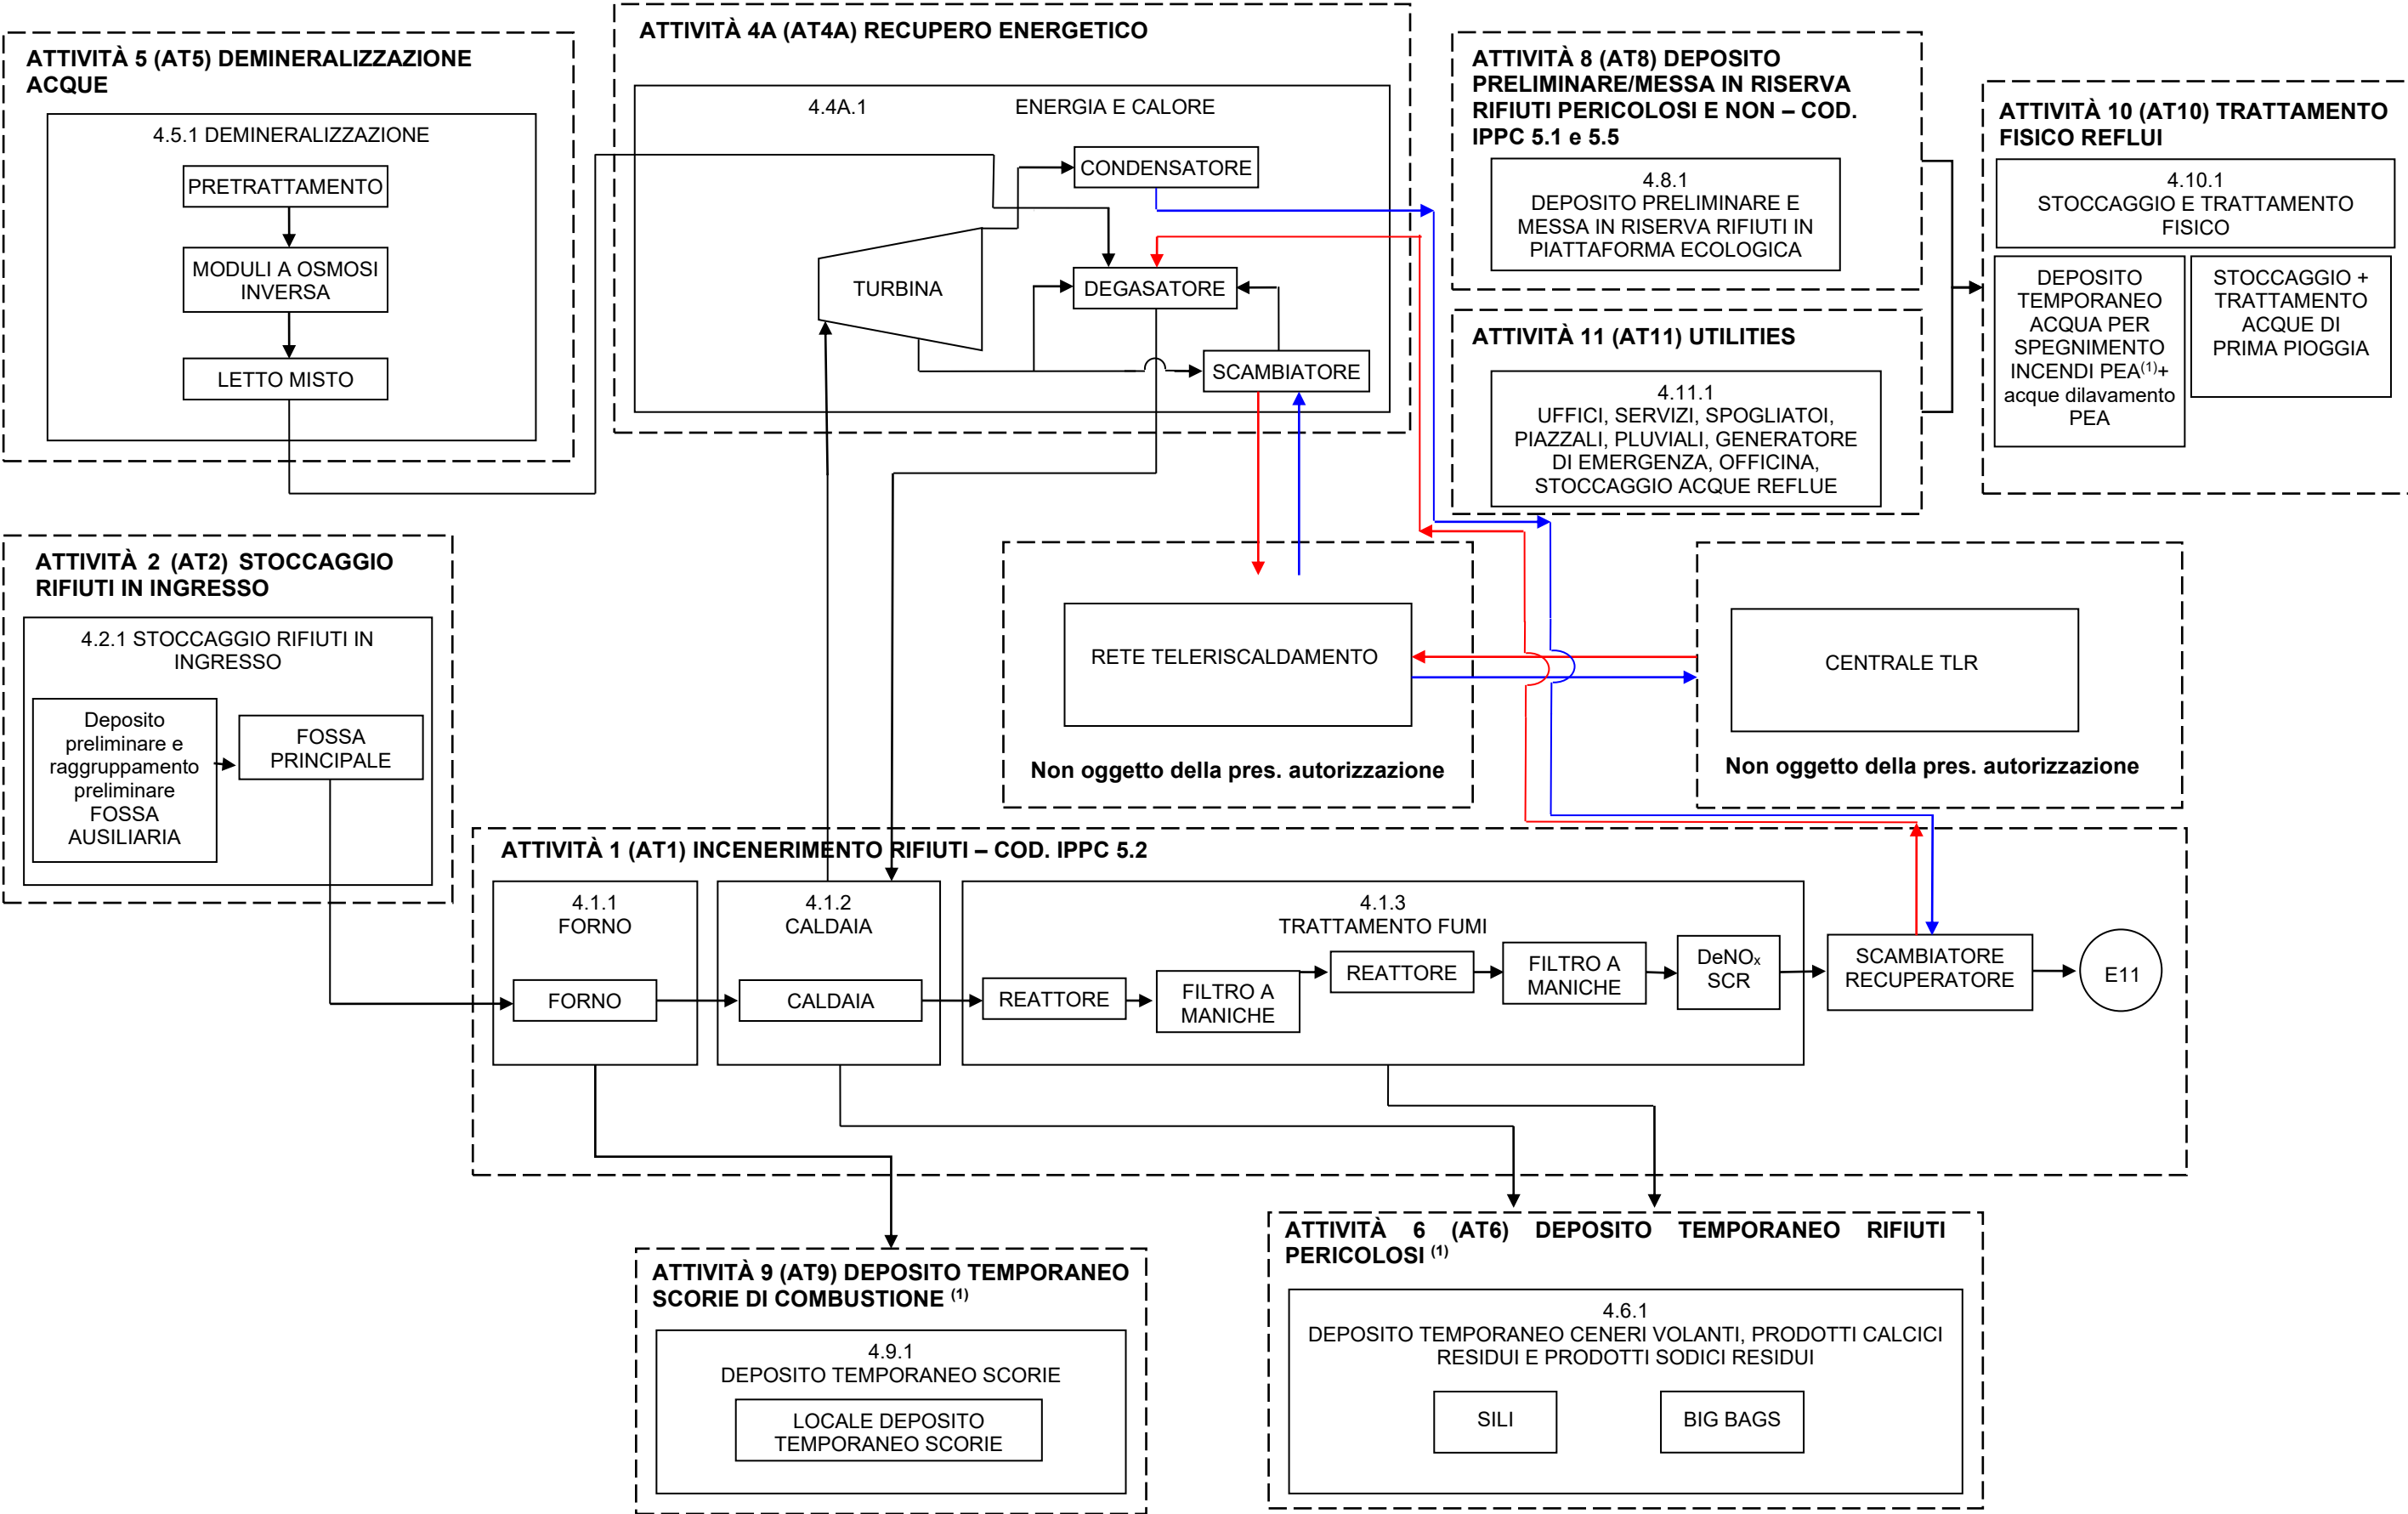

(1) Deposito temporaneo ai sensi dell'art.183, comma 1, lettera m), punto 2) del D.Lgs. 152/06 e s.m.i.), gestito secondo il criterio temporale (3 mesi)


TV 01 FC AA 04 DT SB 04.00	Schema a blocchi	00	23/03/2026	2 di 13
Cod.	Descrizione	Rev.	Data	

SCHEMA A BLOCCHI DELLA FASE/REPARTO 4.2.1

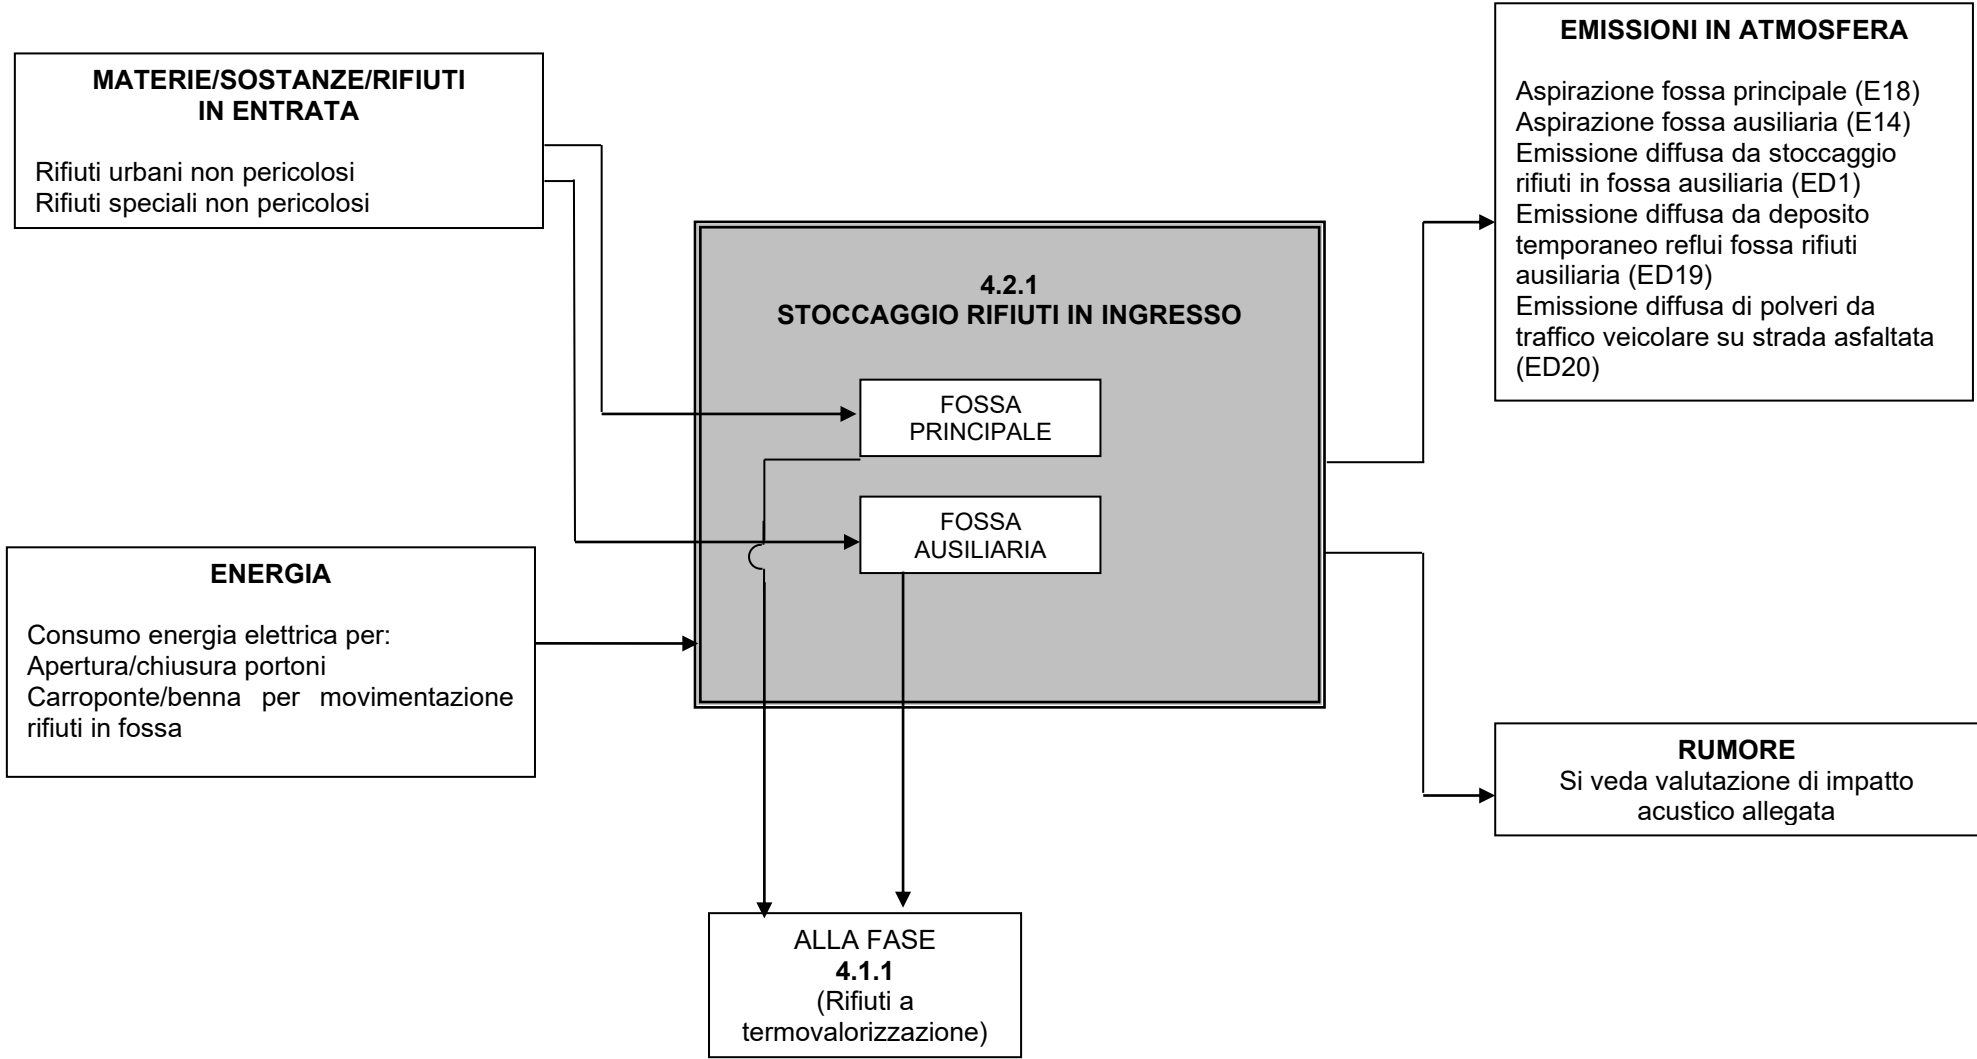


TV 01 FC AA 04 DT SB 04.00	Schema a blocchi	00	23/03/2026	3 di 13
Cod.	Descrizione	Rev.	Data	

SCHEMA A BLOCCHI DELLA FASE/REPARTO 4.1.1

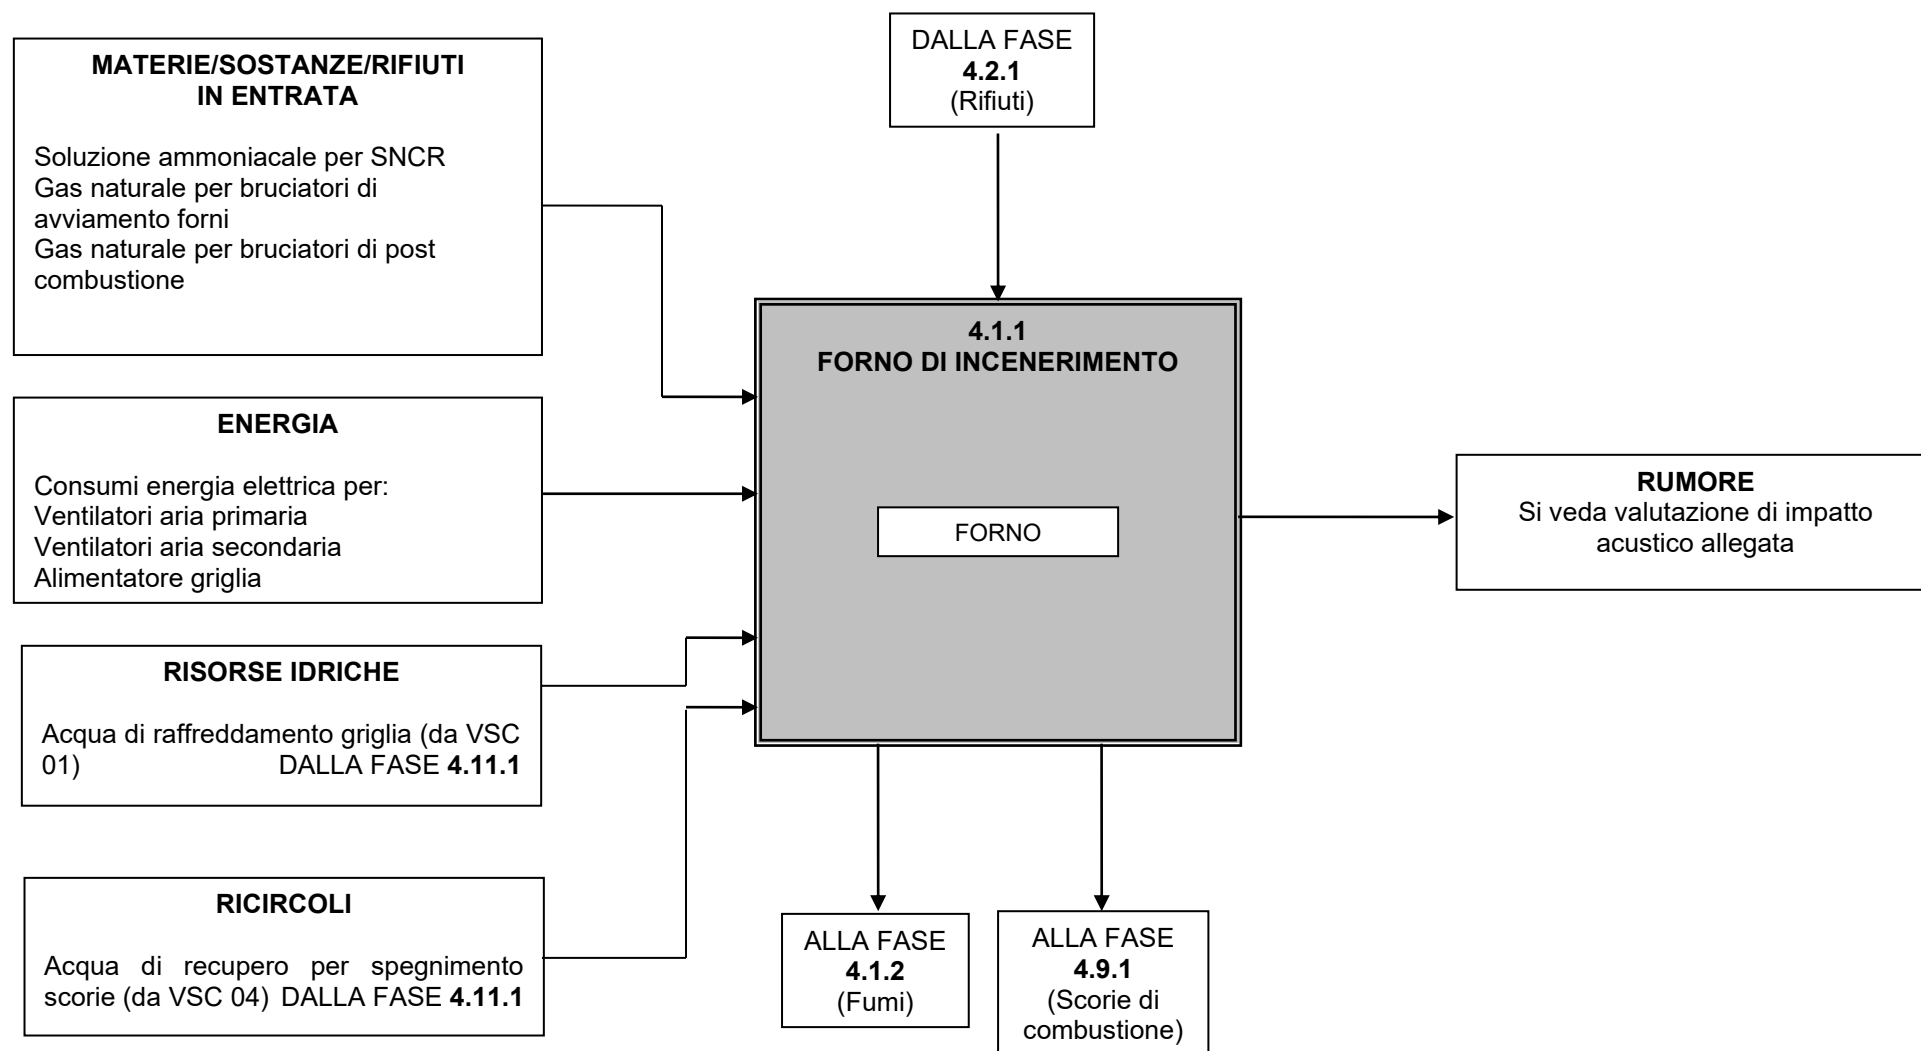


TV 01 FC AA 04 DT SB 04.00	Schema a blocchi	00	23/03/2026	4 di 13
Cod.	Descrizione	Rev.	Data	

SCHEMA A BLOCCHI DELLA FASE/REPARTO 4.1.2

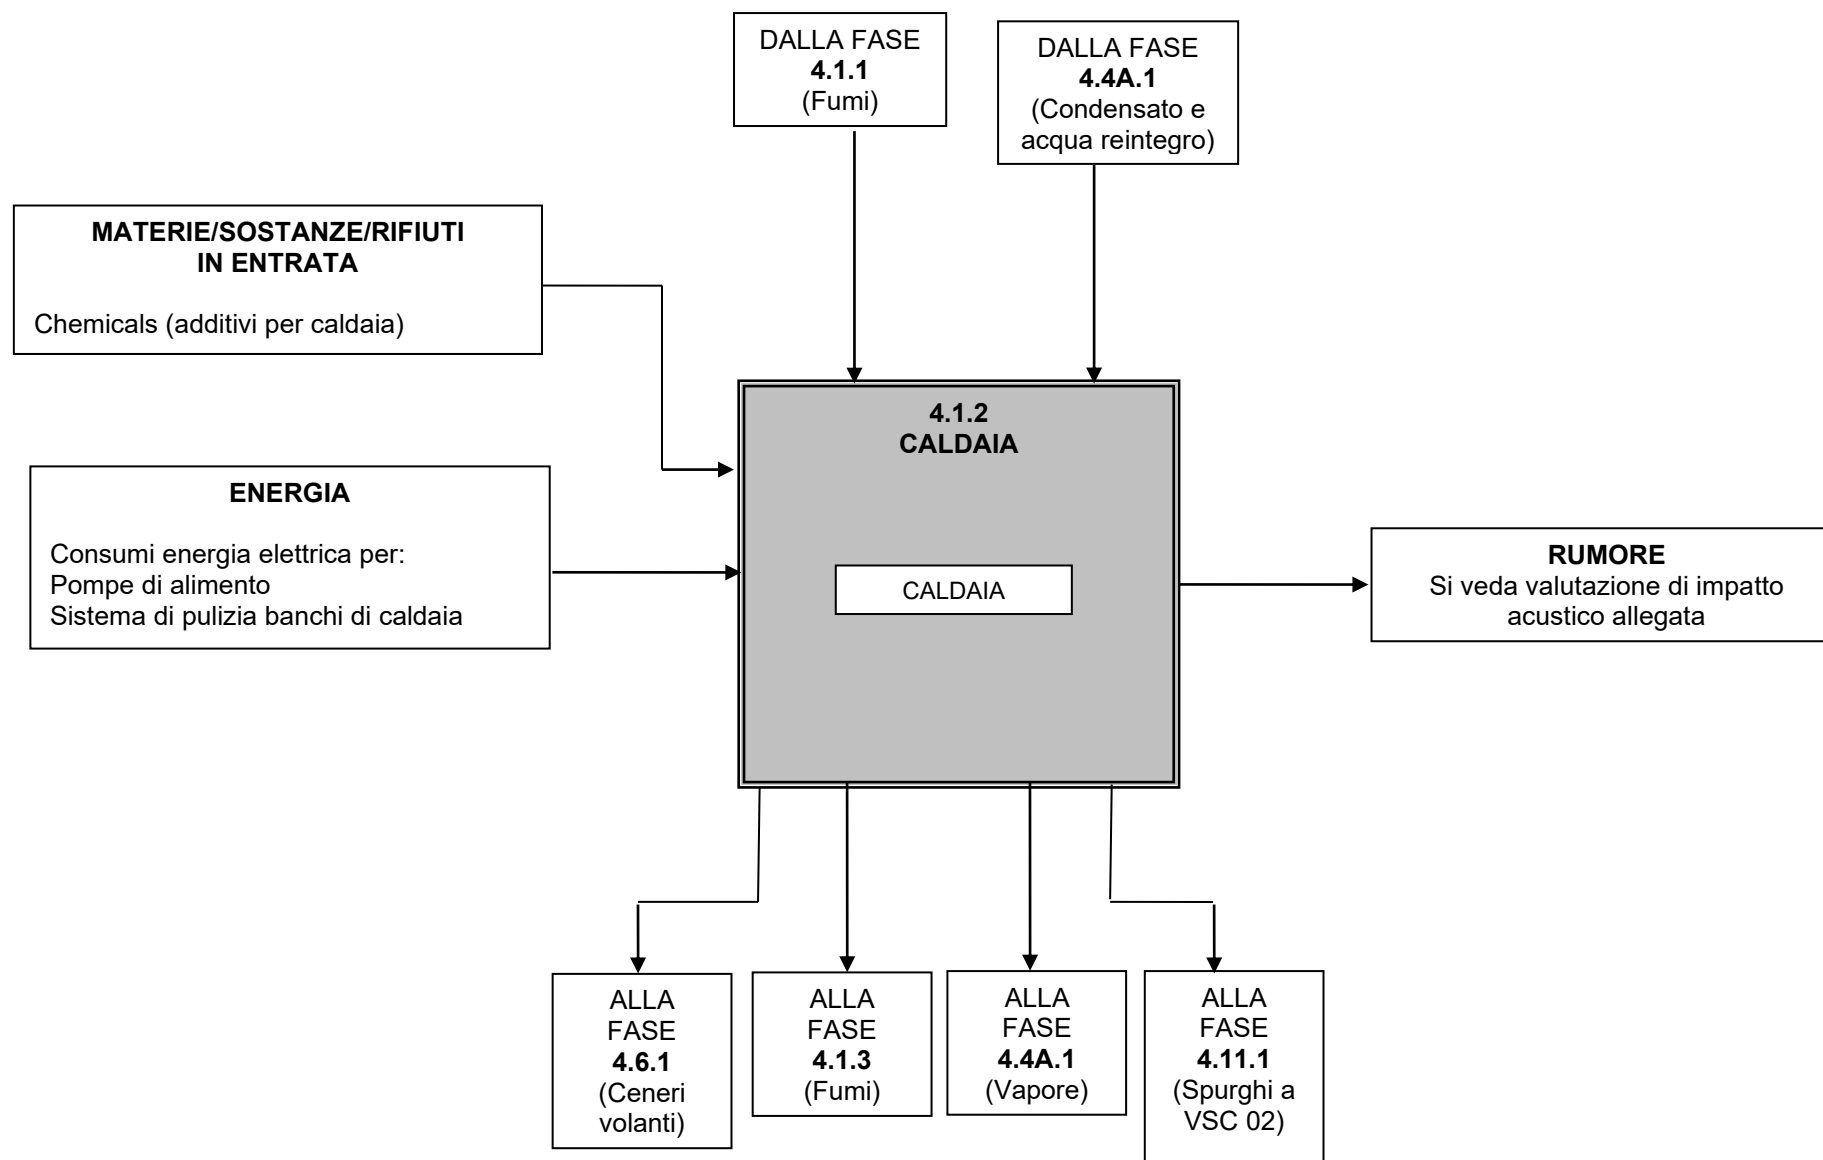


TV 01 FC AA 04 DT SB 04.00	Schema a blocchi	00	23/03/2026	5 di 13
Cod.	Descrizione	Rev.	Data	

SCHEMA A BLOCCHI DELLA FASE/REPARTO 4.1.3

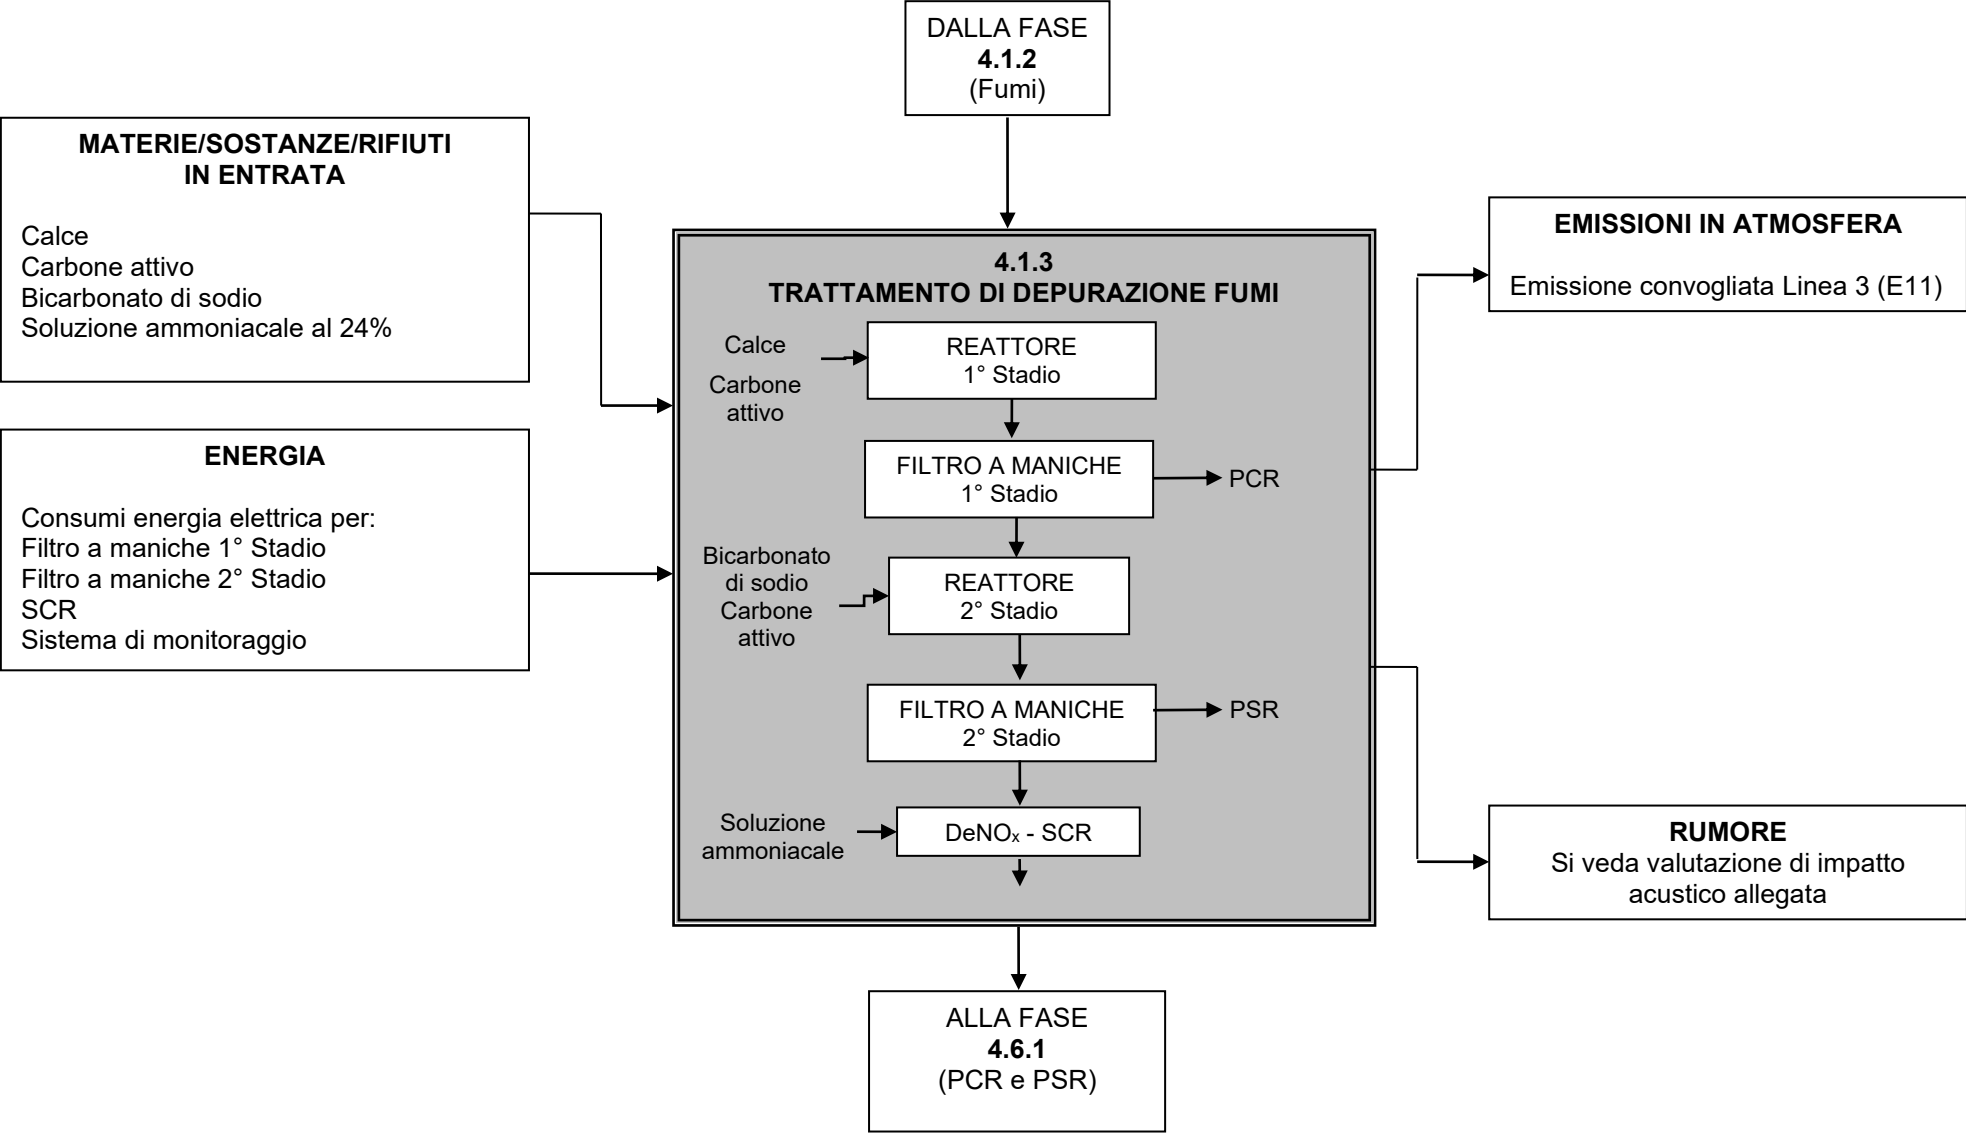


TV 01 FC AA 04 DT SB 04.00	Schema a blocchi	00	23/03/2026	6 di 13
Cod.	Descrizione	Rev.	Data	

SCHEMA A BLOCCHI DELLA FASE/REPARTO 4.6.1

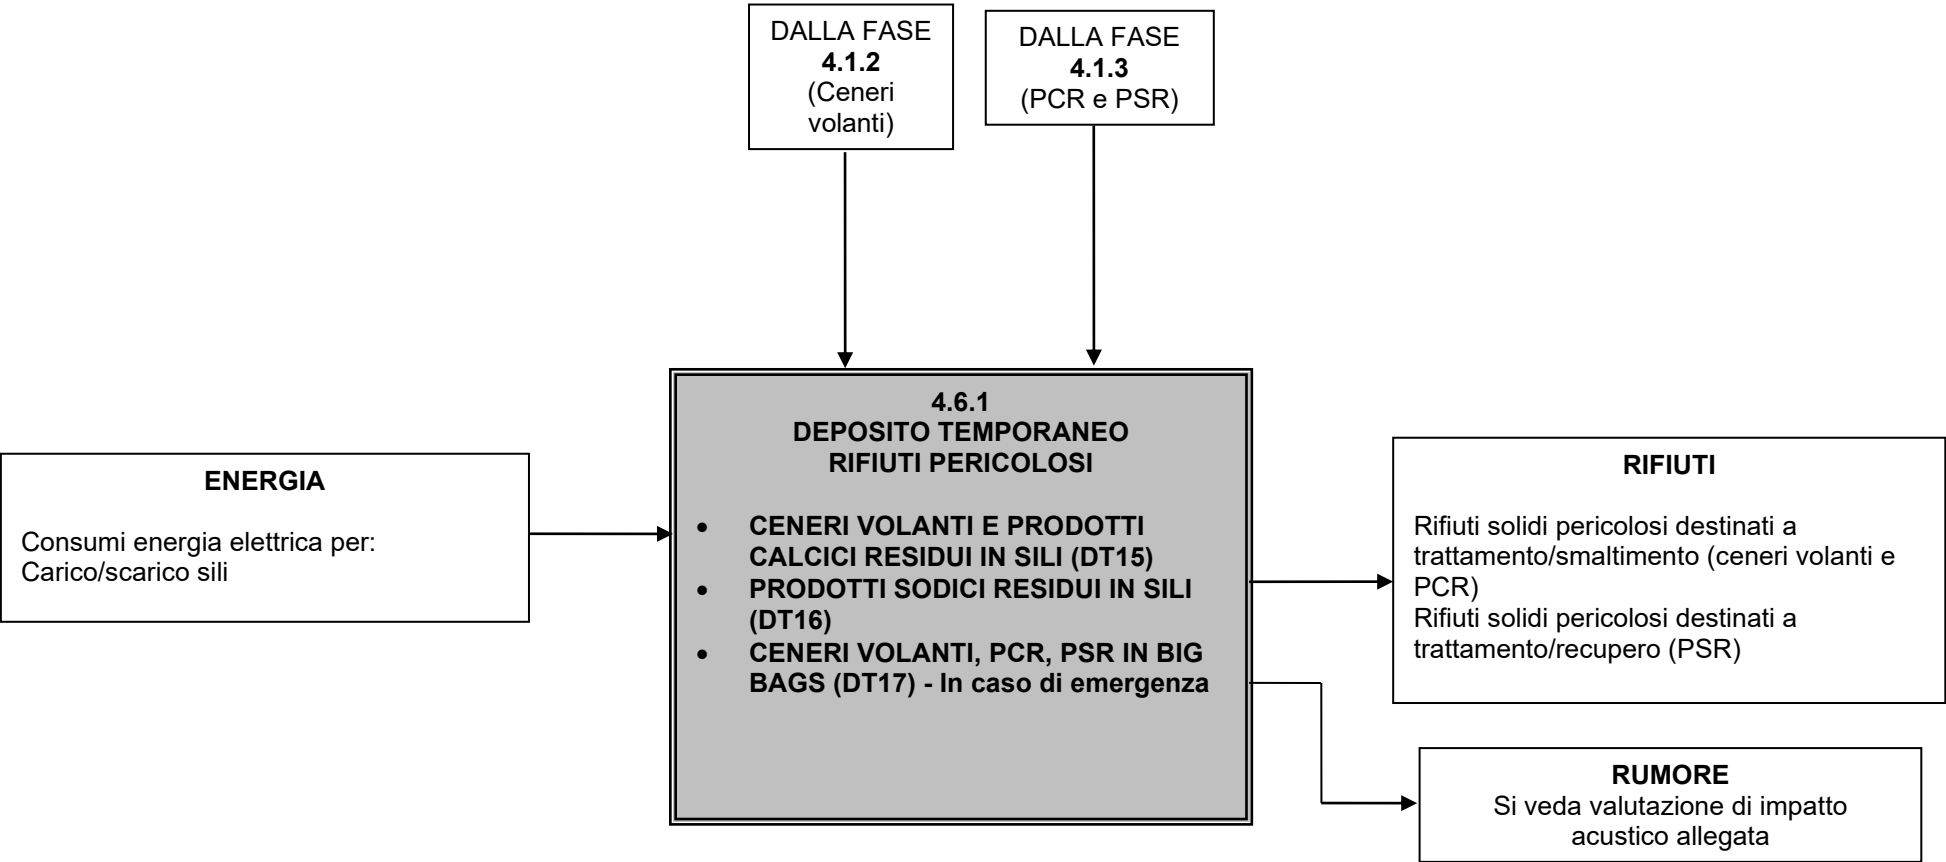


TV 01 FC AA 04 DT SB 04.00	Schema a blocchi	00	23/03/2026	7 di 13
Cod.	Descrizione	Rev.	Data	

SCHEMA A BLOCCHI DELLA FASE/REPARTO 4.5.1

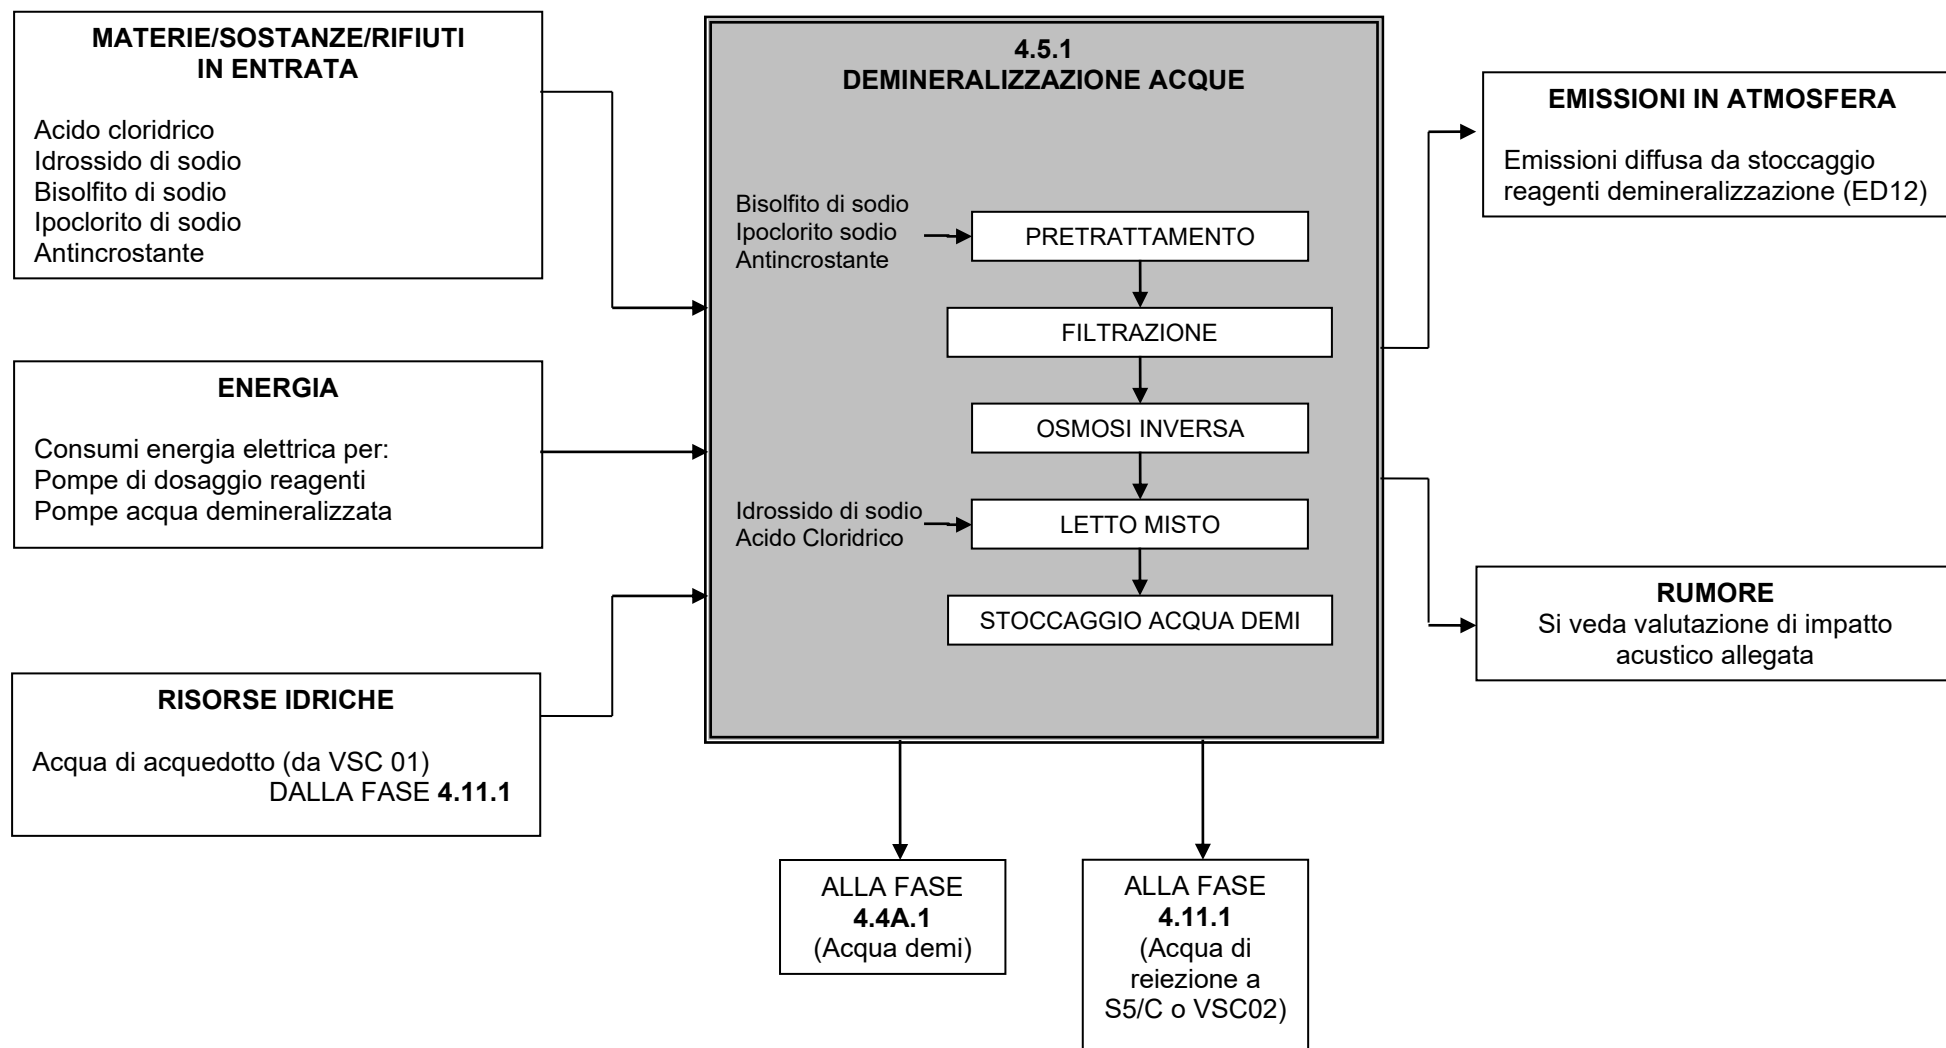


TV 01 FC AA 04 DT SB 04.00	Schema a blocchi	00	23/03/2026	8 di 13
Cod.	Descrizione	Rev.	Data	

SCHEMA A BLOCCHI DELLA FASE/REPARTO 4.4A.1

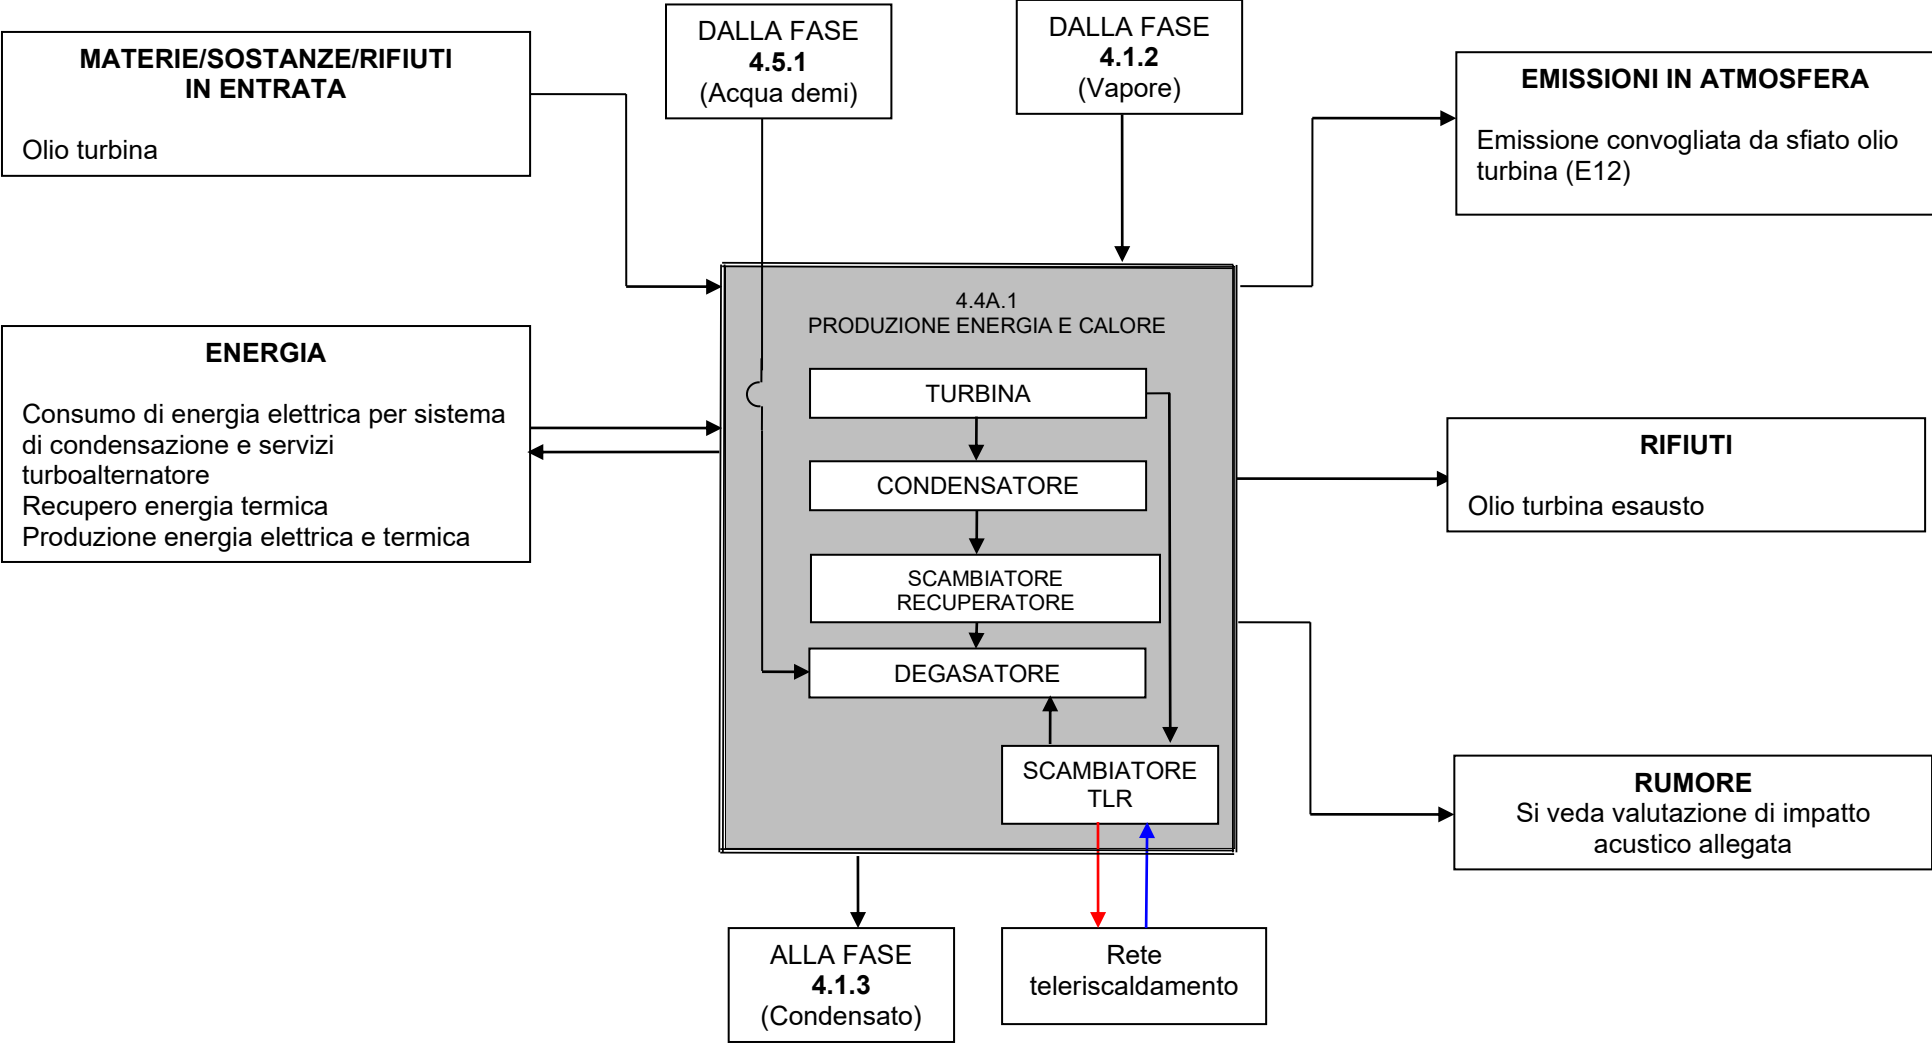


TV 01 FC AA 04 DT SB 04.00	Schema a blocchi	00	23/03/2026	9 di 13
Cod.	Descrizione	Rev.	Data	

SCHEMA A BLOCCHI DELLA FASE/REPARTO 4.9.1

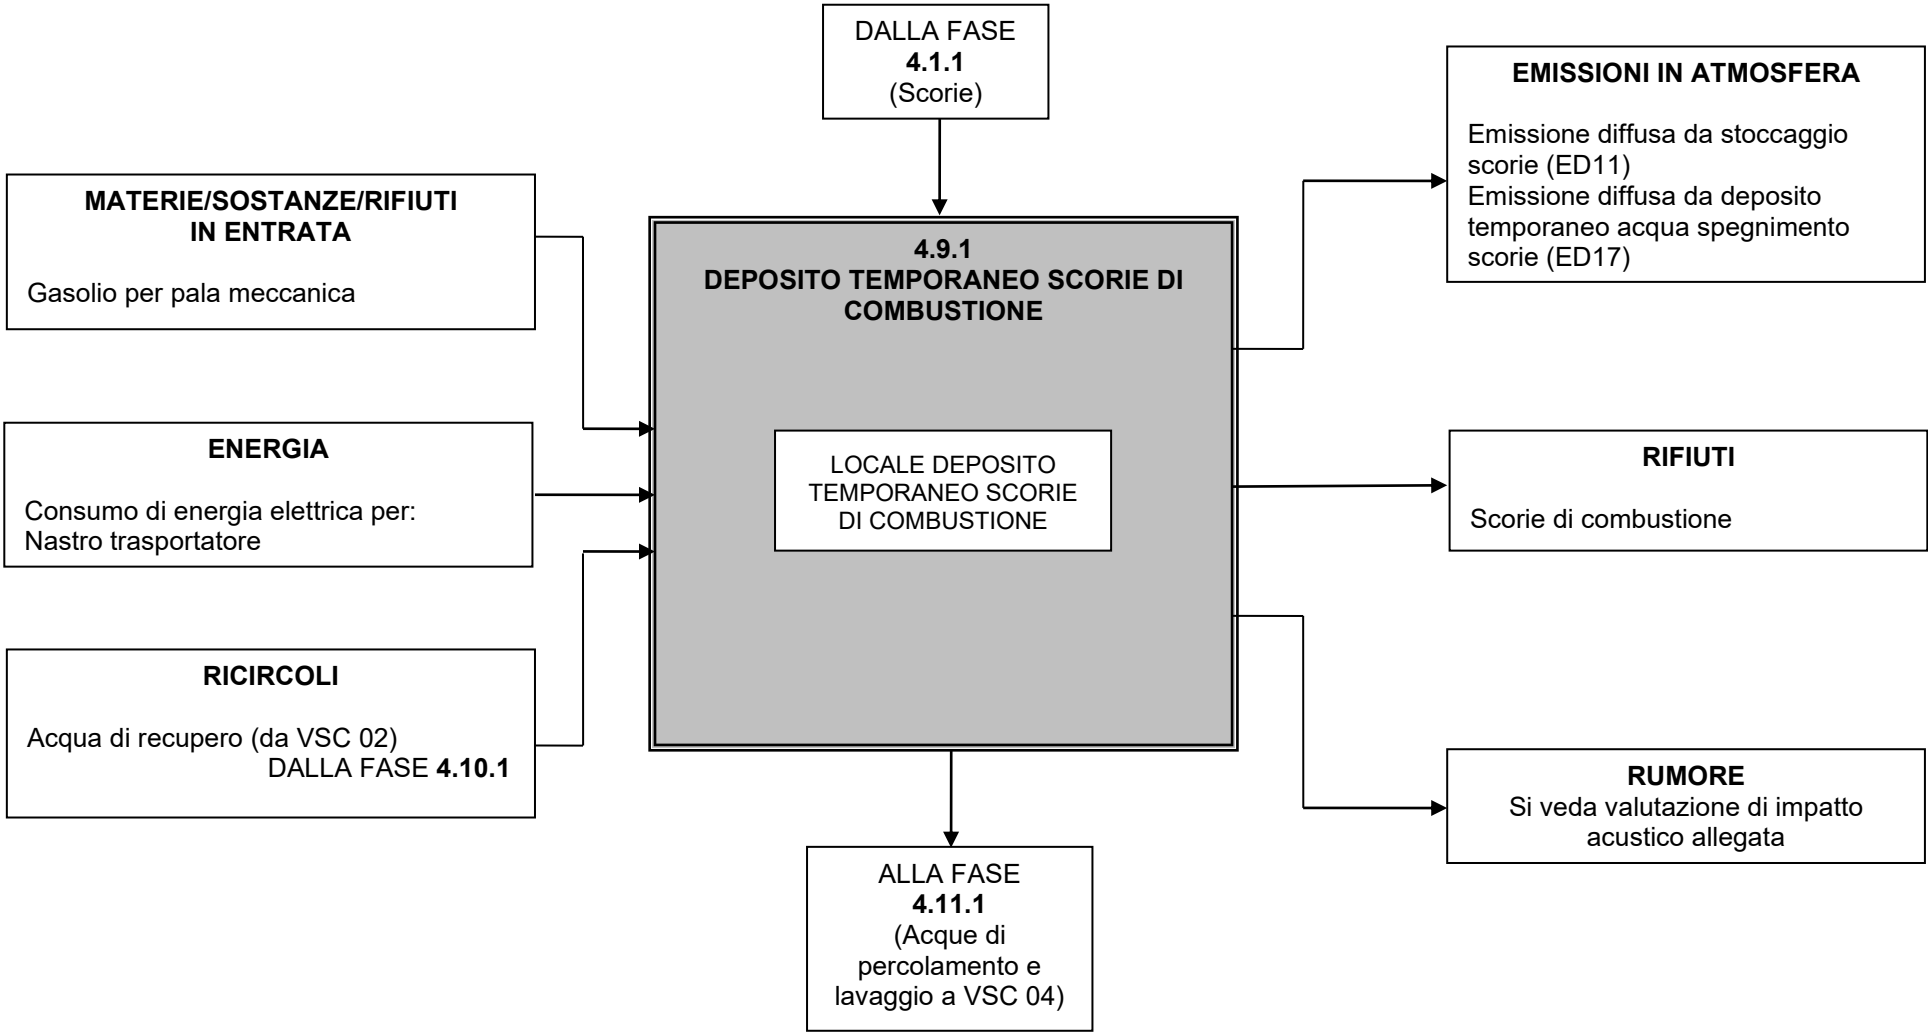


TV 01 FC AA 04 DT SB 04.00	Schema a blocchi	00	23/03/2026	10 di 13
Cod.	Descrizione	Rev.	Data	

SCHEMA A BLOCCHI DELLA FASE/REPARTO 4.8.1

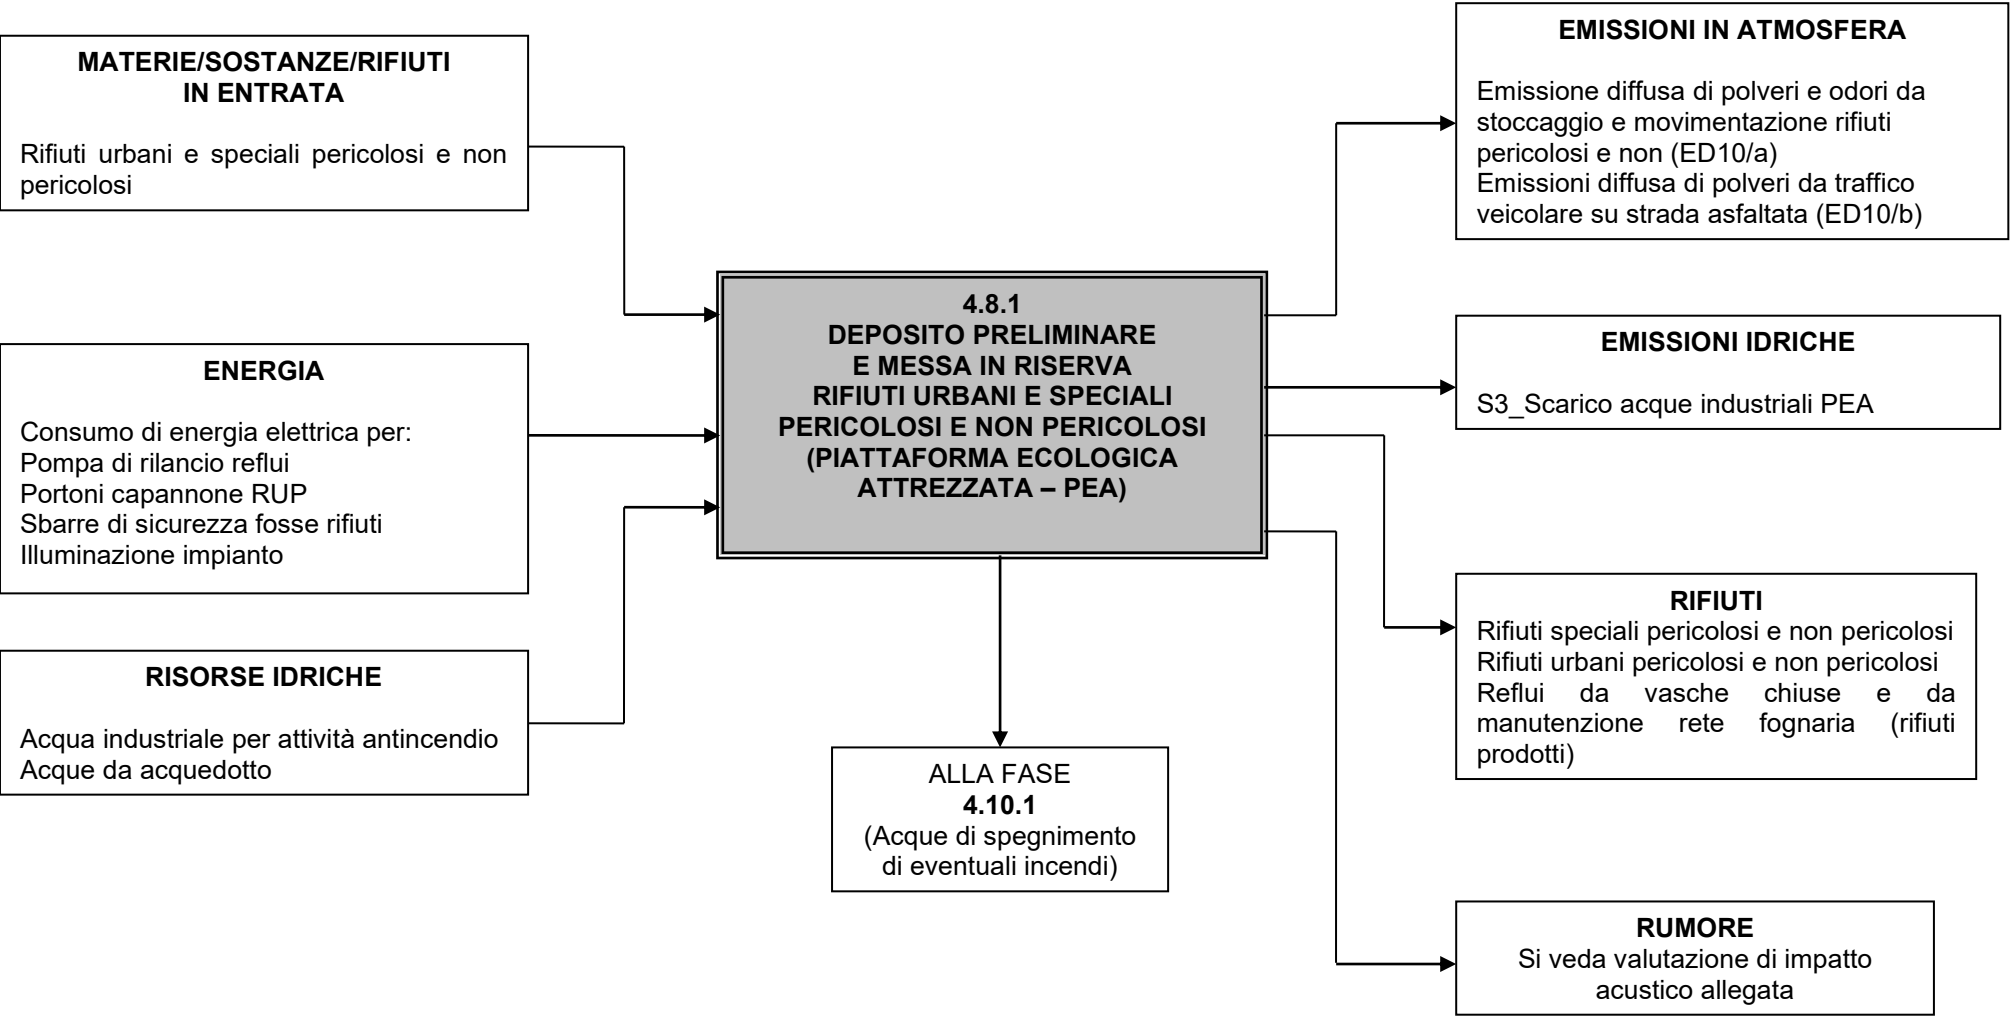


TV 01 FC AA 04 DT SB 04.00	Schema a blocchi	00	23/03/2026	11 di 13
Cod.	Descrizione	Rev.	Data	

SCHEMA A BLOCCHI DELLA FASE/REPARTO 4.10.1

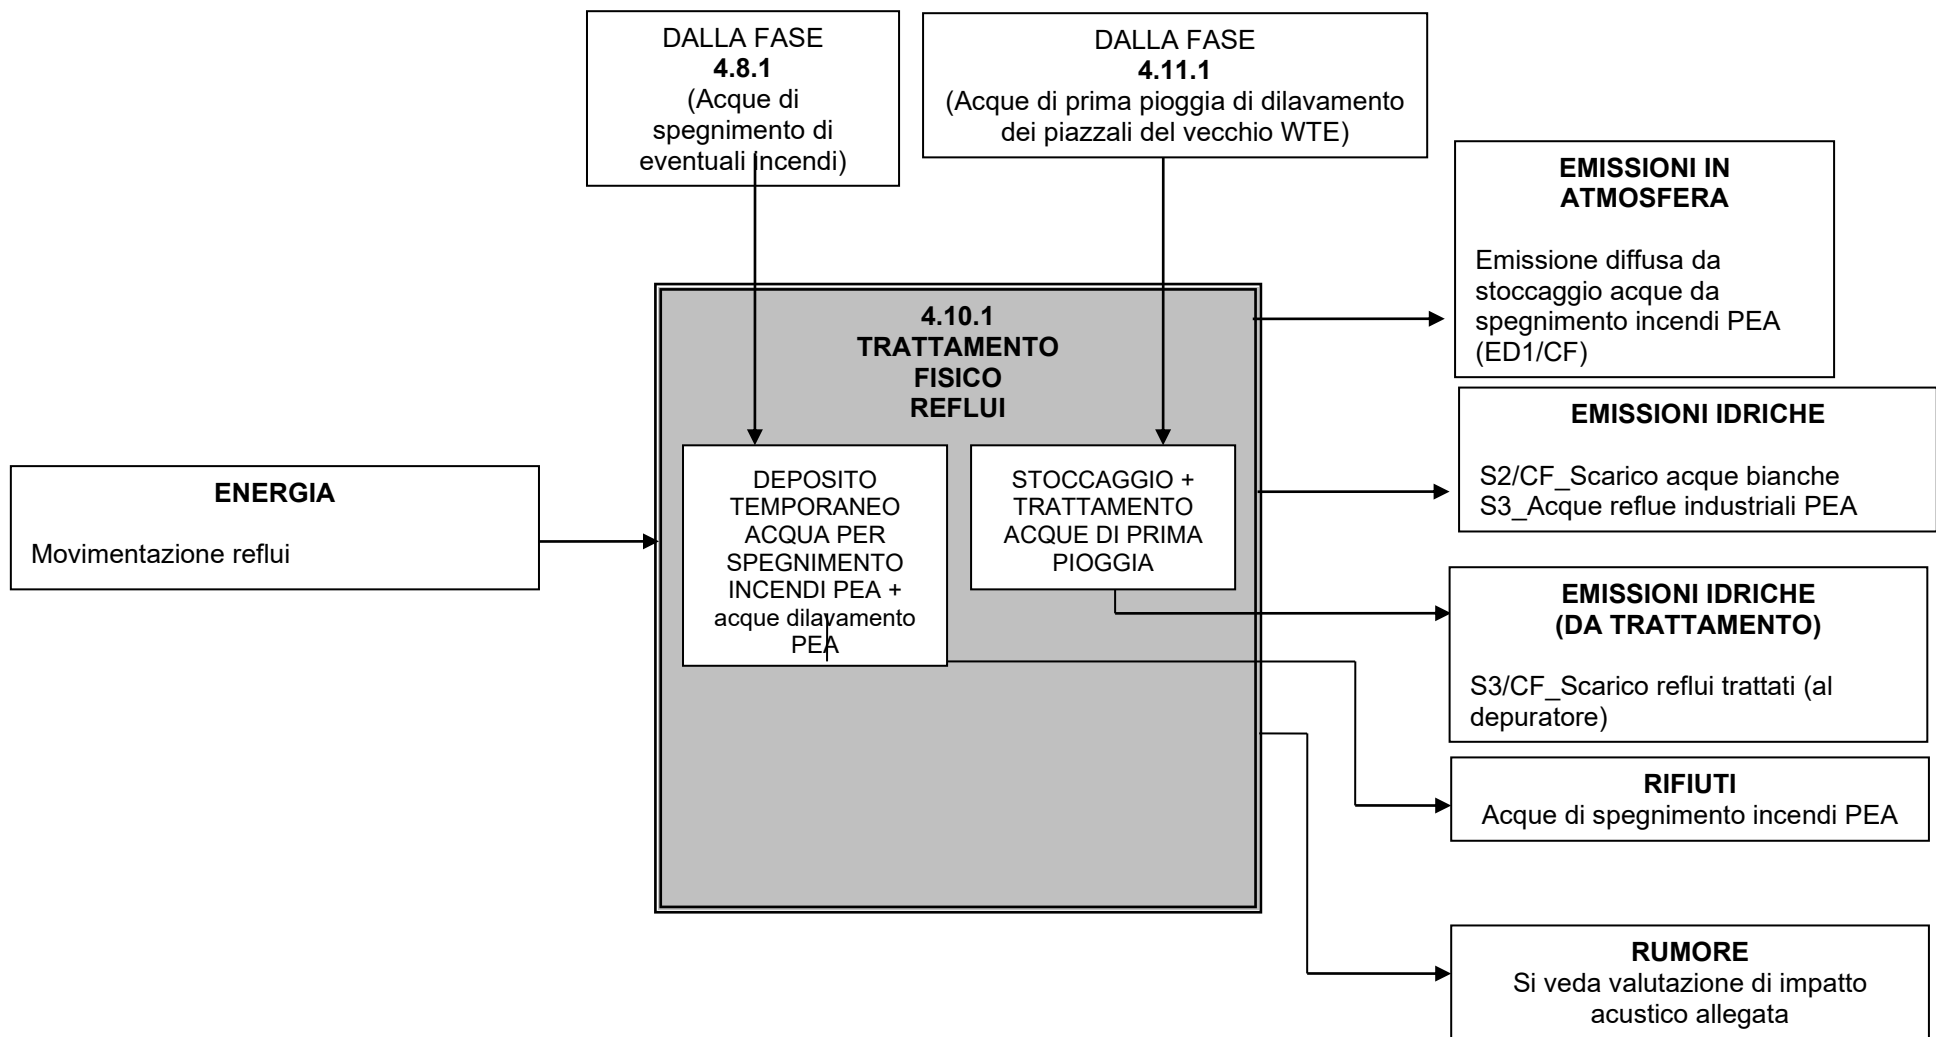

TV 01 FC AA 04 DT SB 04.00	Schema a blocchi	00	23/03/2026	12 di 13
Cod.	Descrizione	Rev.	Data	

SCHEMA A BLOCCHI DELLA FASE/REPARTO 4.11.1

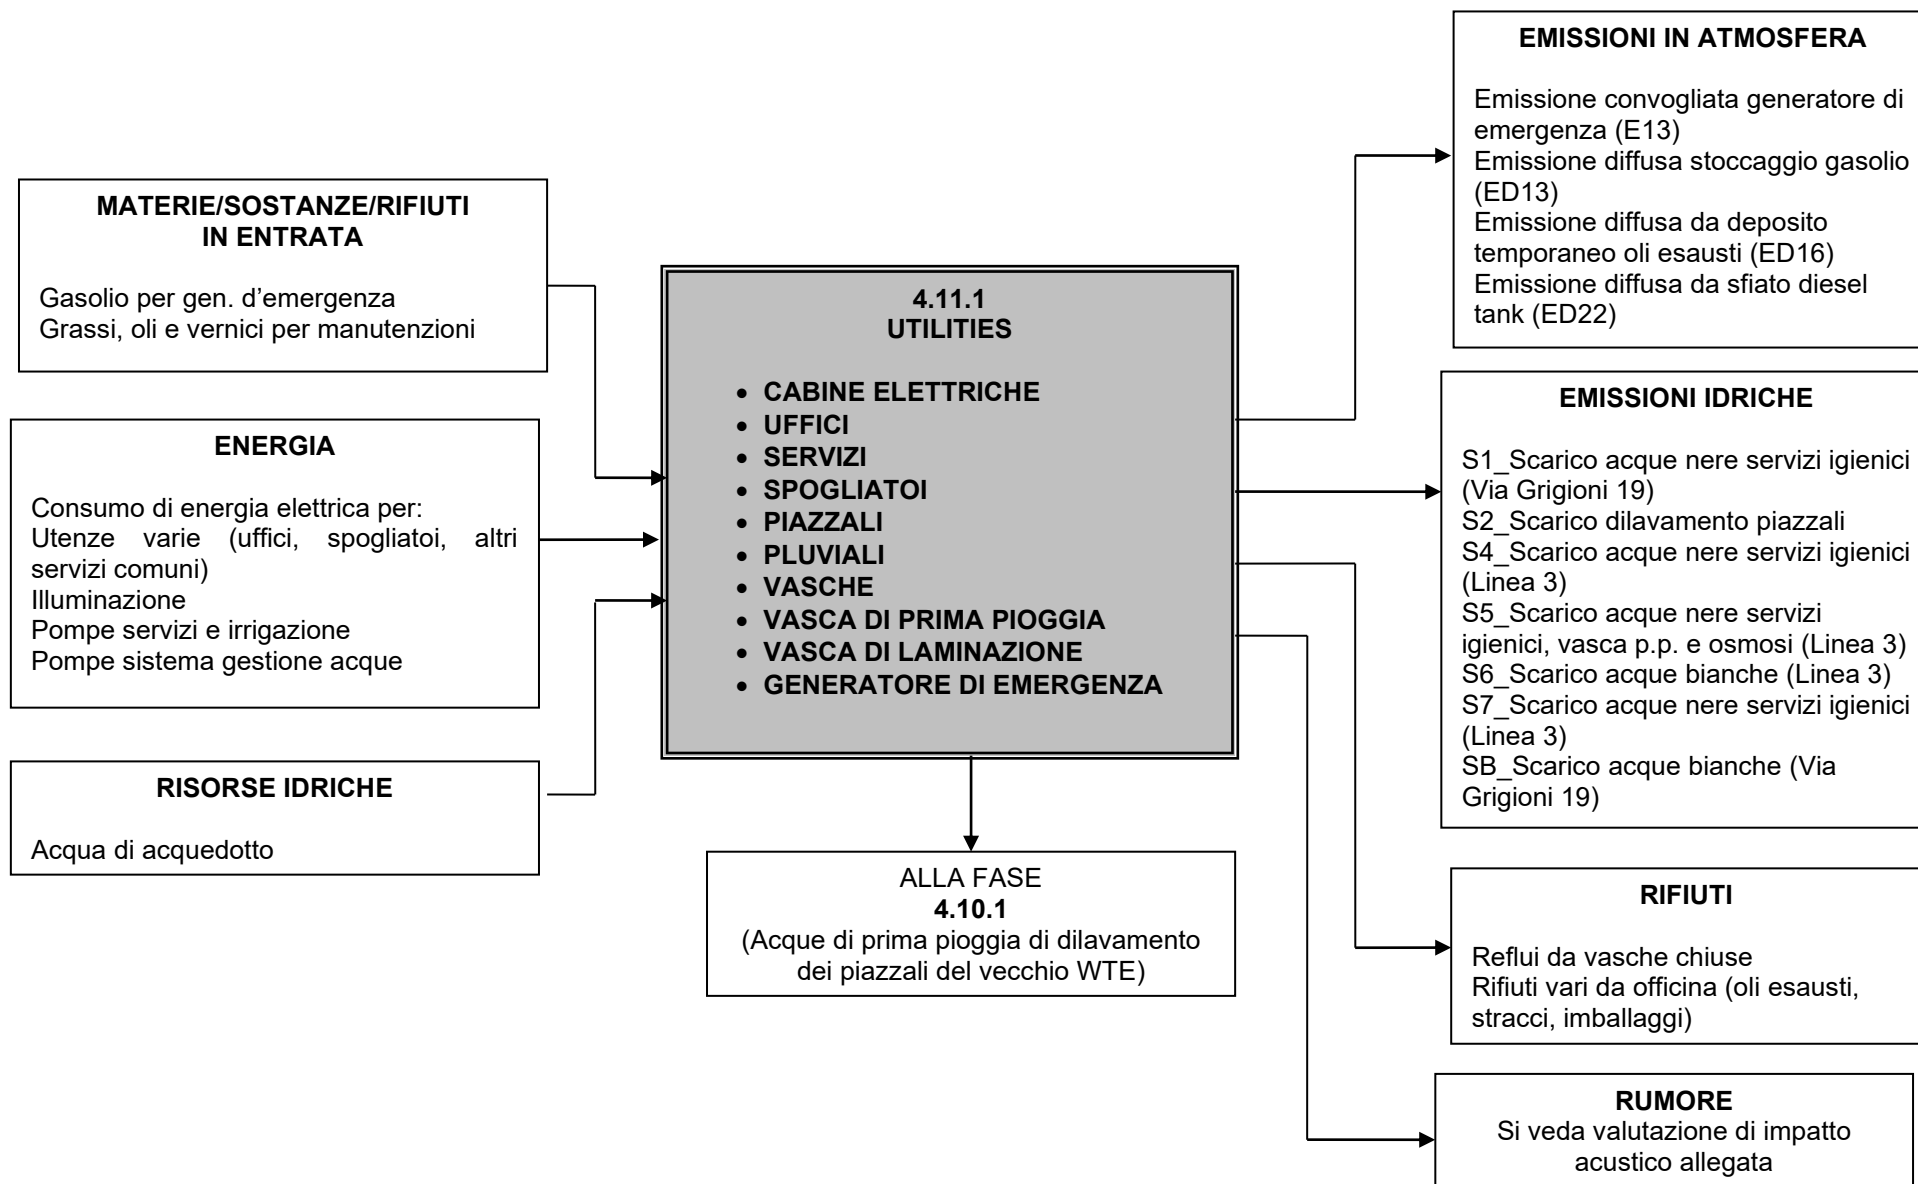

TV 01 FC AA 04 DT SB 04.00	Schema a blocchi	00	23/03/2026	13 di 13
Cod.	Descrizione	Rev.	Data	