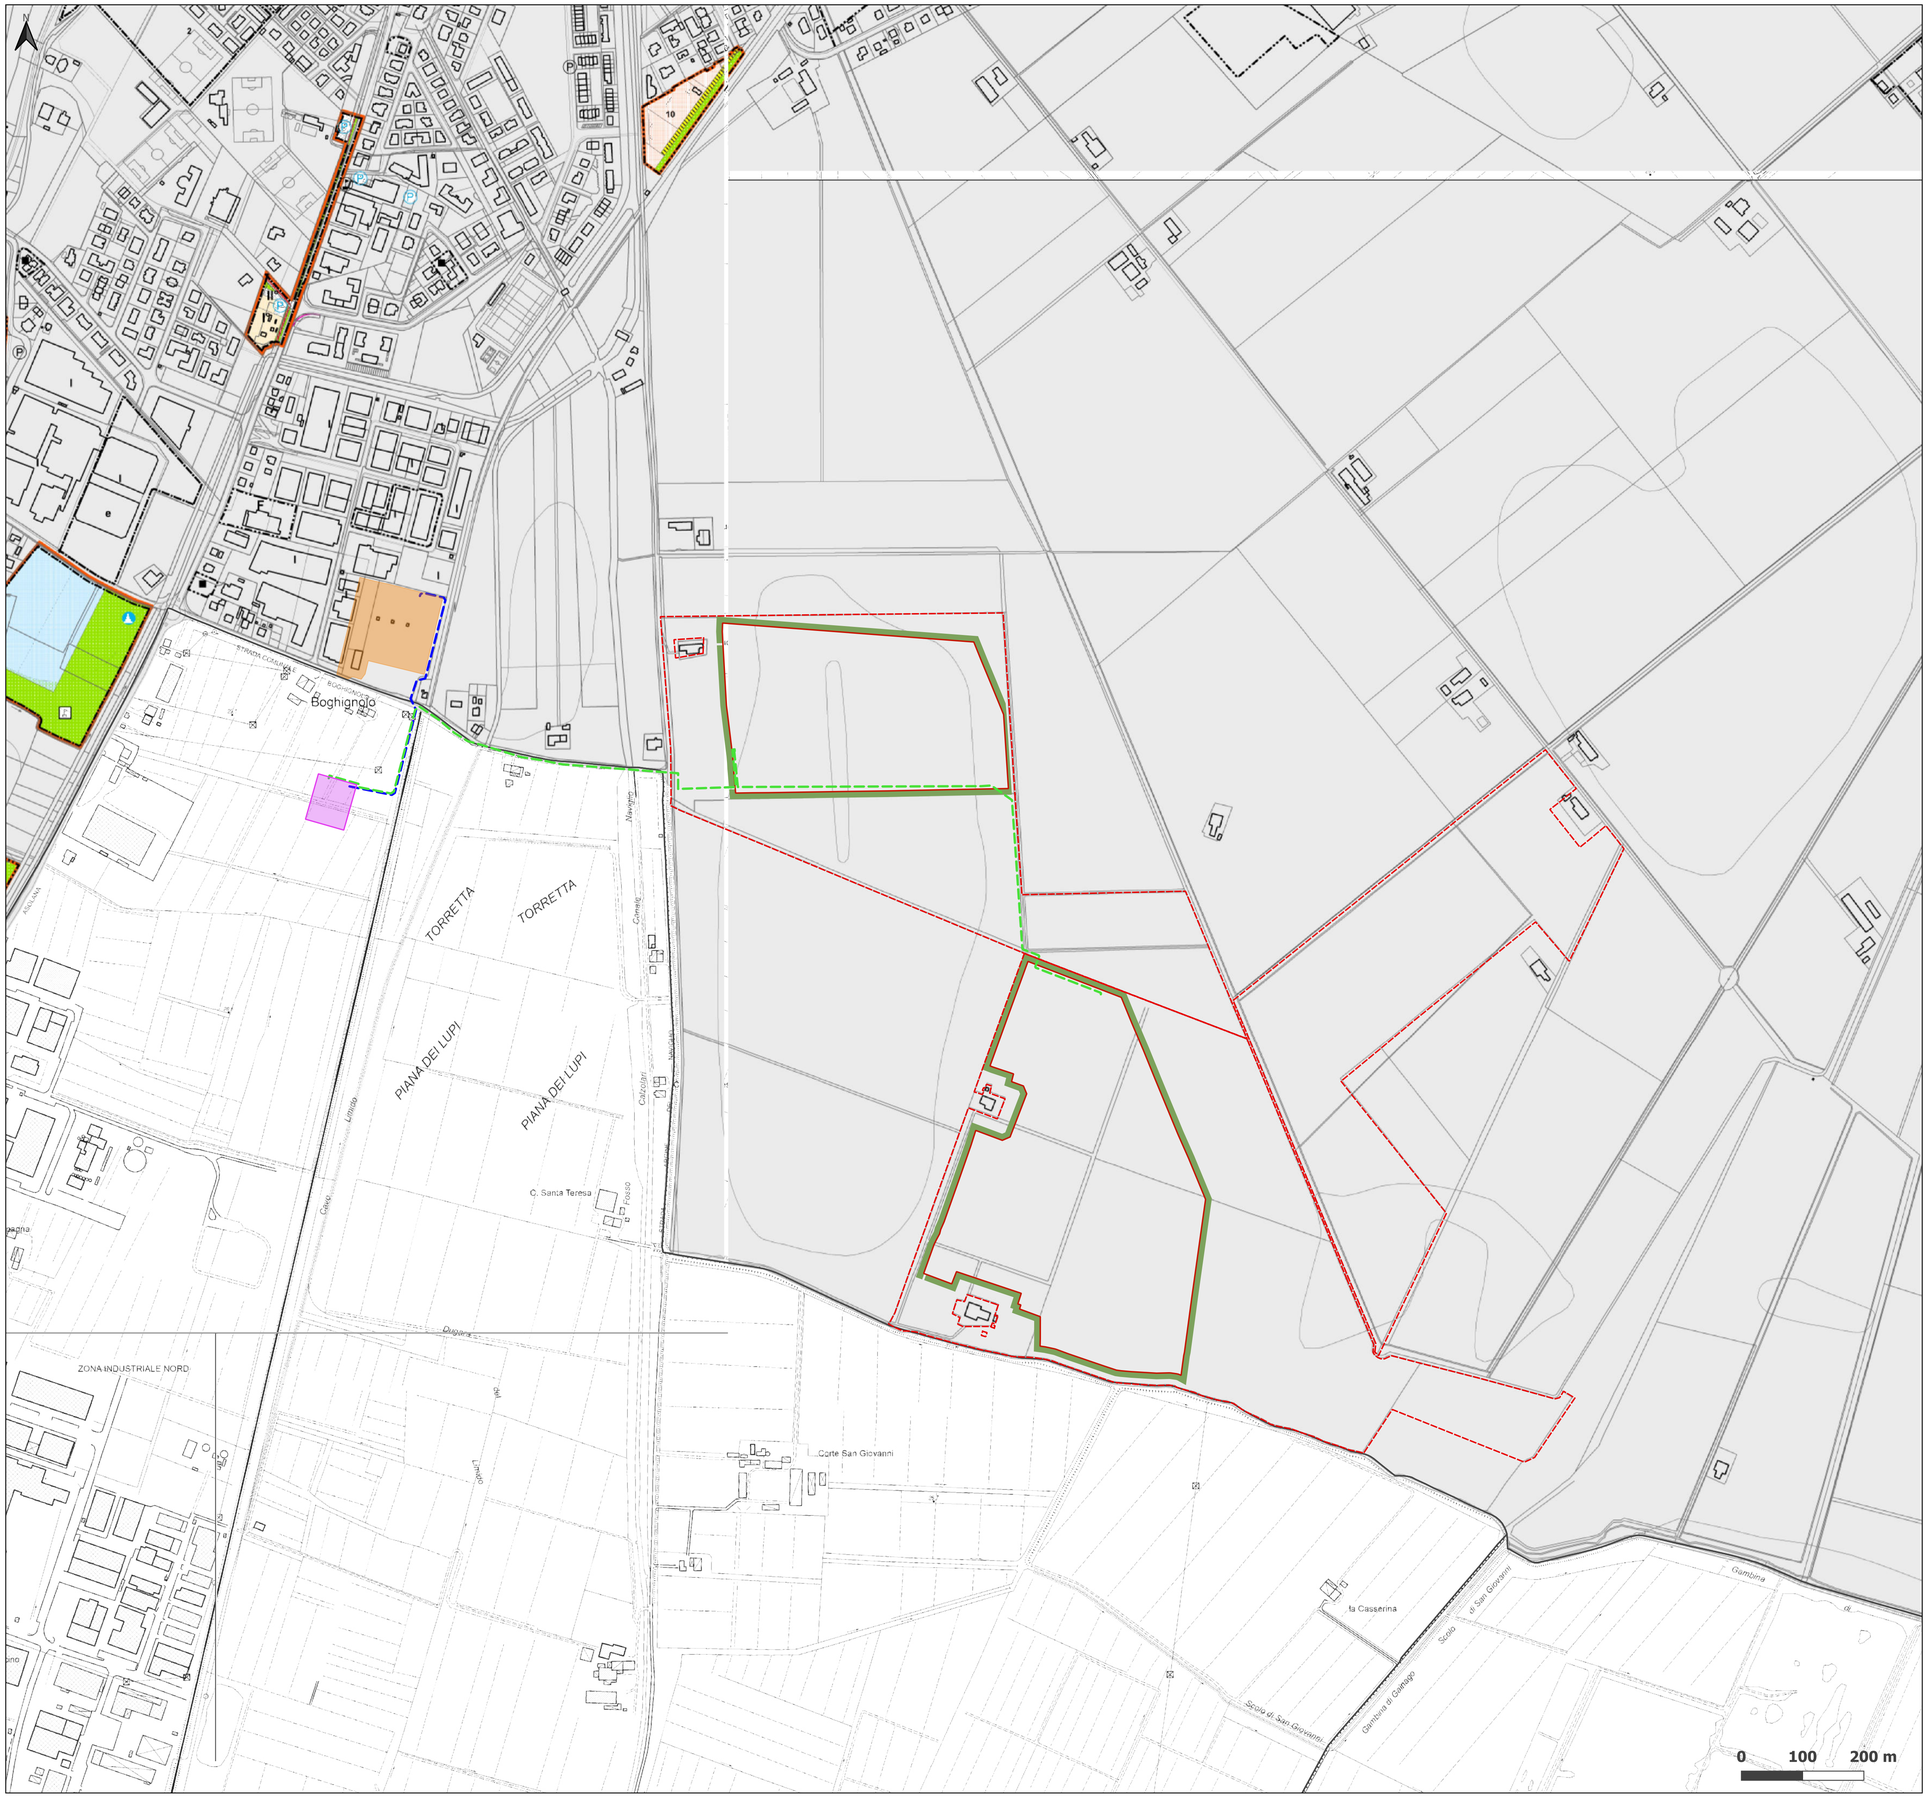

LEGENDA

- Limiti amministrativi

Impianto agrivoltaico "ColorSun"

- Aree in disponibilità
- Recinzione

Cavidotti

- Cavidotto interrato MT
- Cavidotto interrato AT

Cabinati

- Stazione elettrica Terna (esistente)
- Sottostazione Elettrica Condivisa (oggetto di altra iniziativa avanzata dalla società Torrile Bess S.r.l.)

Opere di mitigazione

- Opere di mitigazione ambientale e paesaggistica

Territorio comunale - POC Colorno

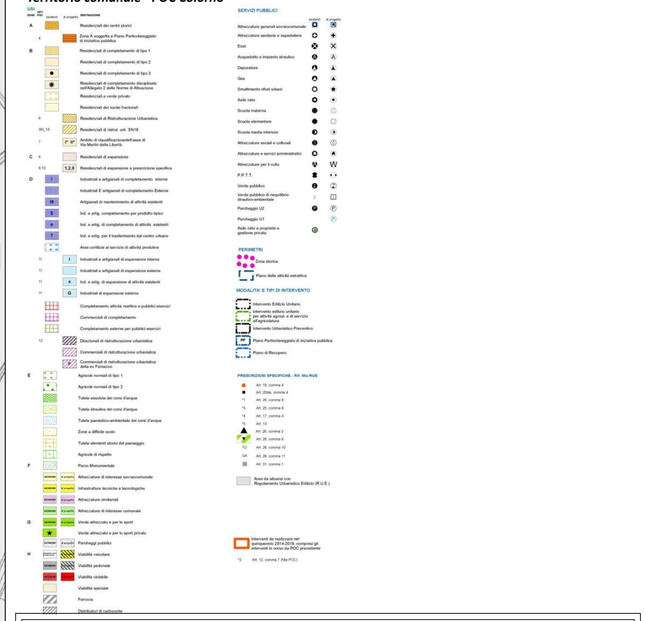

PROGETTO PER LA REALIZZAZIONE DI UN IMPIANTO AGRIVOLTAICO DENOMINATO "COLORSUN" INTEGRATO CON UN SISTEMA DI ACCUMULO E DELLE RELATIVE OPERE DI CONNESSIONE DA UBICARSI IN AGRO DI COLORNO E TORRILE (PR)

Impianto AGV ibrido: Potenza nominale: 19,79 MWp - Potenza sistema di accumulo: 10,00 MW
Potenza in prelievo: 10,00 MW - Potenza in immissione: 26,80 MW

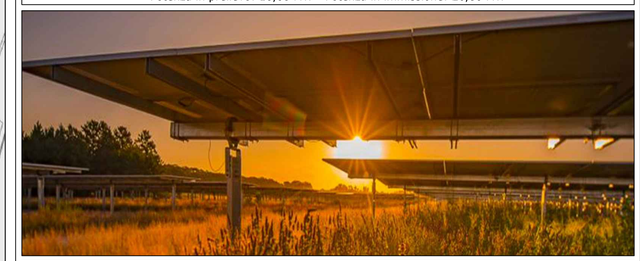

ELABORATO

Piano Operativo Comunale - Colorno

CODIFICA	SCALA
CLN.VA.T.13.00	**1:5.000**

GRUPPO DI PROGETTAZIONE

NRG PLUS ITALIA S.r.l.
Via Vittorio Veneto, 54B - 00187 Roma (RM)
info@nrgplus.global

RESPONSABILE TECNICO
Ing. Maurizio De Donno
Ordine Ingegneri della Provincia di Torino n. 10258H
mdedonno@nrgplus.global

CONSULENTI

ENVIarea snc stp
Viale XX Settembre 260 - 54033 Carrara (MS)
info@enviarea.it

Dott. Ing. Cristina Rabozzi
Ordine Ing. Prov. SP, n. 1324 sez. A
Dott. Agr. Elena Lanzi
Ordine Agr. e For. Prov. PI-LU-MS, n. 688
Dott. Agr. Andrea Vatteroni
Ordine Agr. e For. Prov. PI-LU-MS, n. 580
Arch. Pianif. Michela Bortolotto
Ordine Arch., Pianif., Paes. e Cons. Prov. PI, n. 1281
Dott. Ing. Sara Cassini
Ordine Ing. Prov. MS, n. 1099 sez. A

COMMITTENTE

COLORSUN S.r.l.
P.IVA 14034190968
Firmato digitalmente da: Leone Luca Oliviero
Emesso da: InfoCamere Qualified Electronic Signature CA
Serial#: 3586995
Valido dal 21/08/2024 al 21/08/2027

INDIRIZZO
VIA SANT'ORSOLA, 3
MILANO (MI) - 20123
color.sun@legalmail.it

REV.	DATA	DESCRIZIONE	REDATTO	VERIFICATO	APPROVATO
0	Febbraio 2026	PRESENTAZIONE ISTANZA	Dott. Ing. C. Rabozzi Dott. Agr. A. Vatteroni	Ing. M. Grazioni Ing. F. Spinelli	Ing. M. De Donno

NOTA: è vietata qualsiasi copia, riproduzione o divulgazione, totale o parziale, senza autorizzazione scritta. Tutti i diritti sono riservati.