




PARTICOLARE - RECINZIONE
TIPOLOGICI

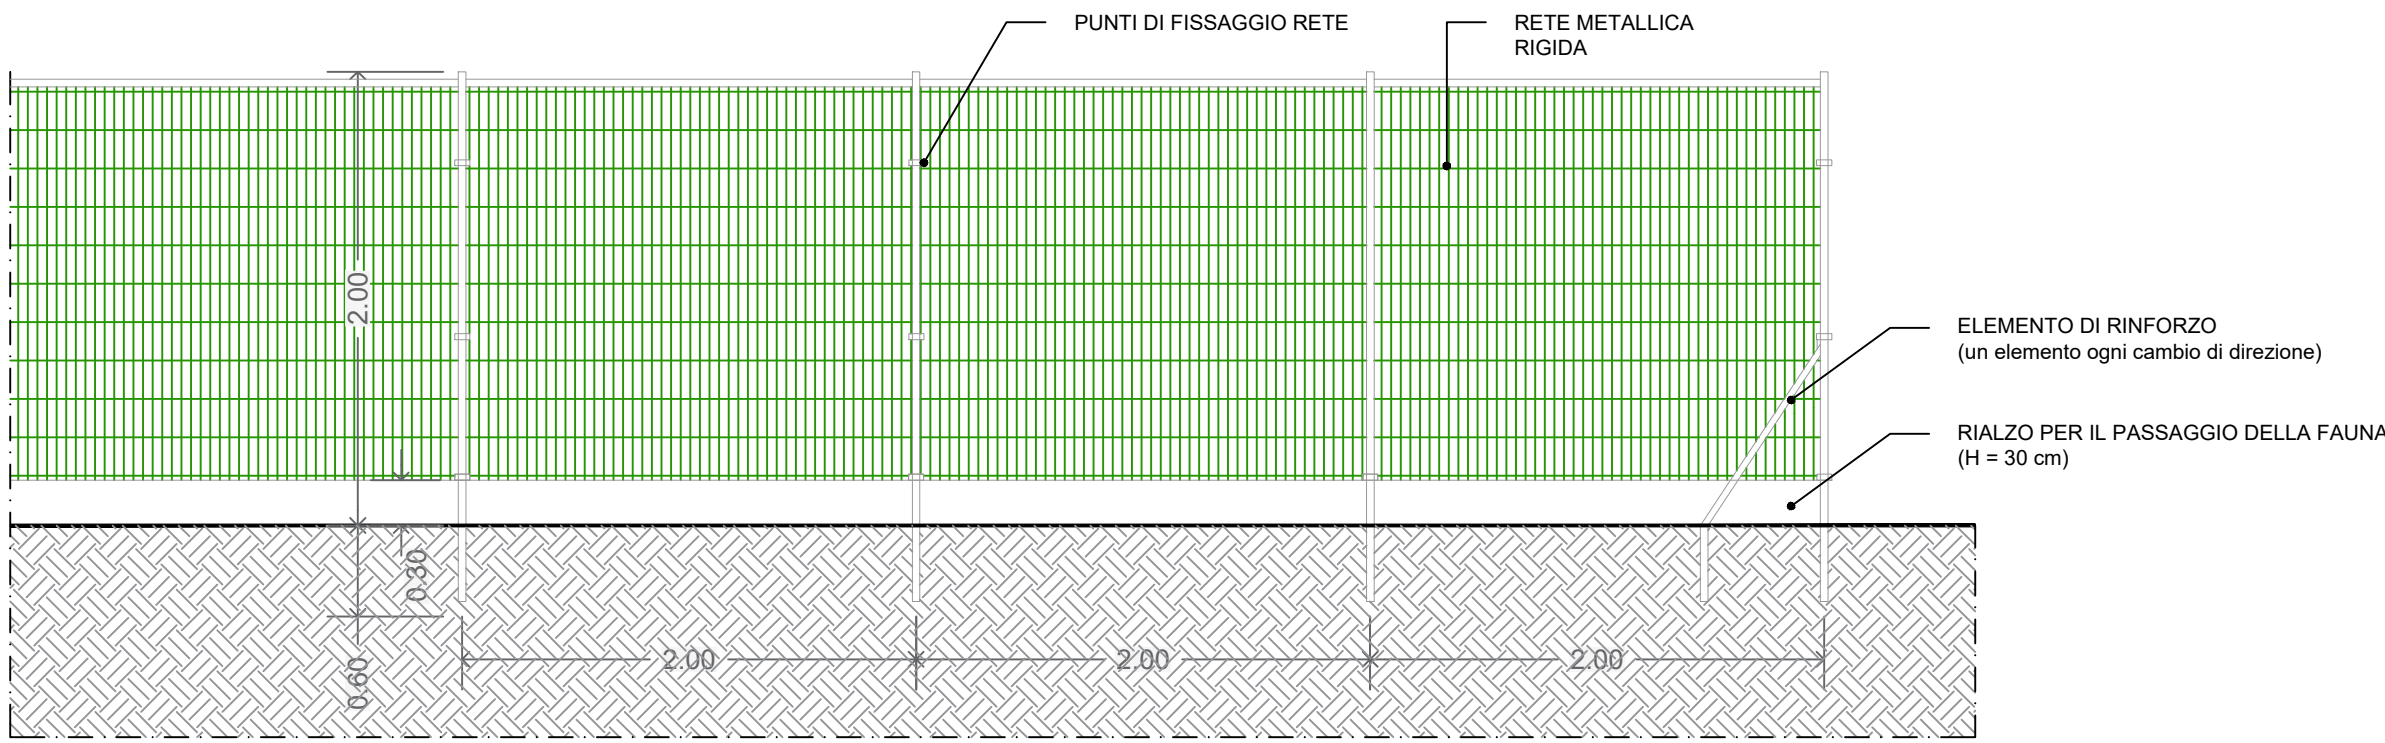

SEZIONE LONGITUDINALE

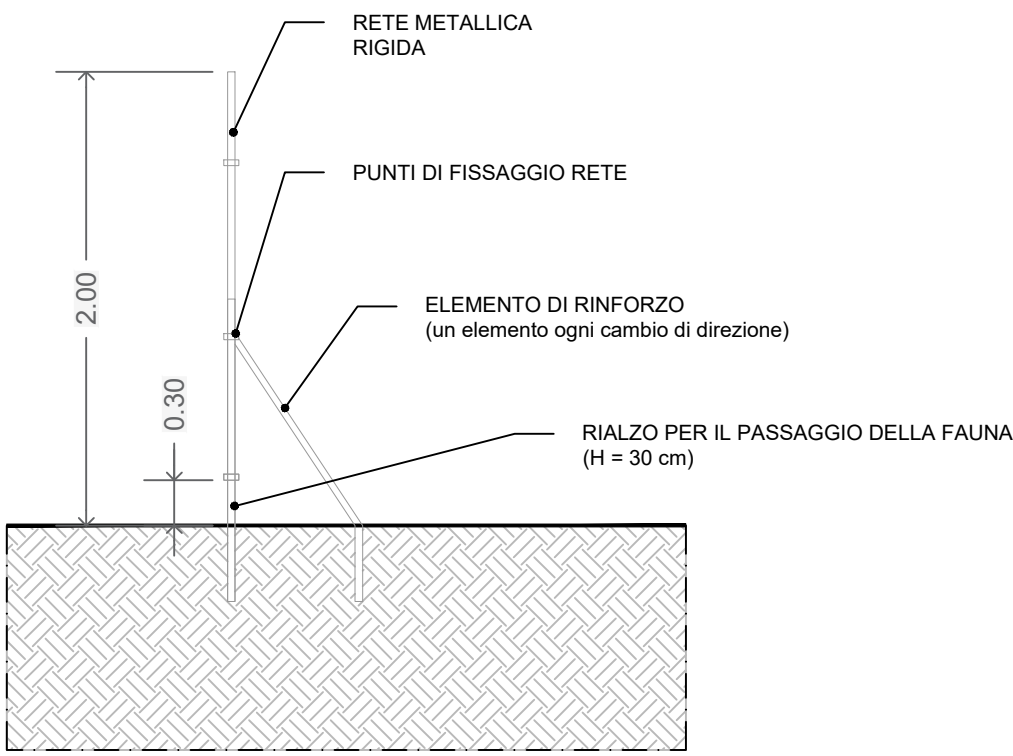


SEZIONE TRASVERSALE

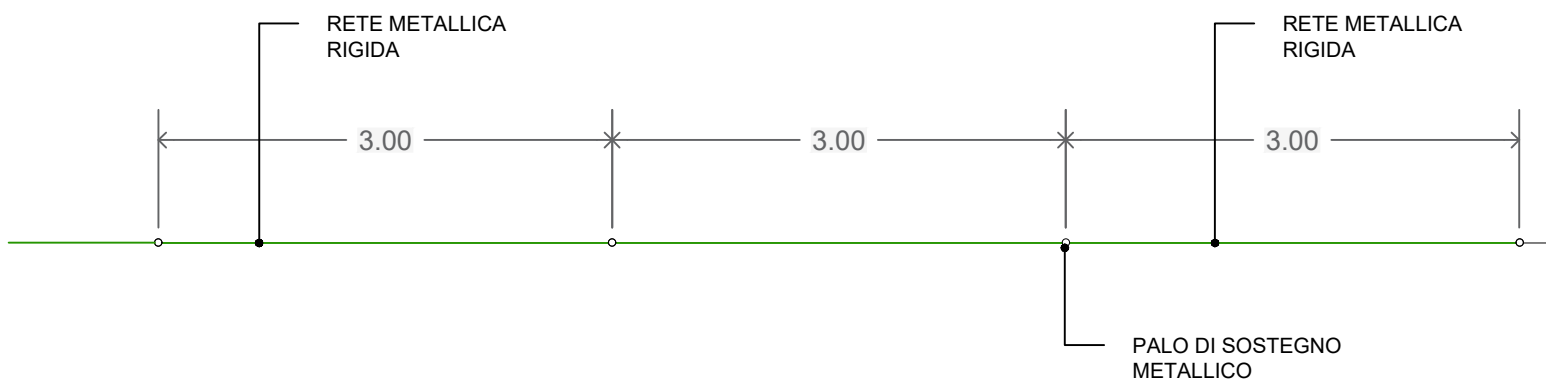


PIANTA


PARTICOLARE ACCESSO
TIPOLOGICI

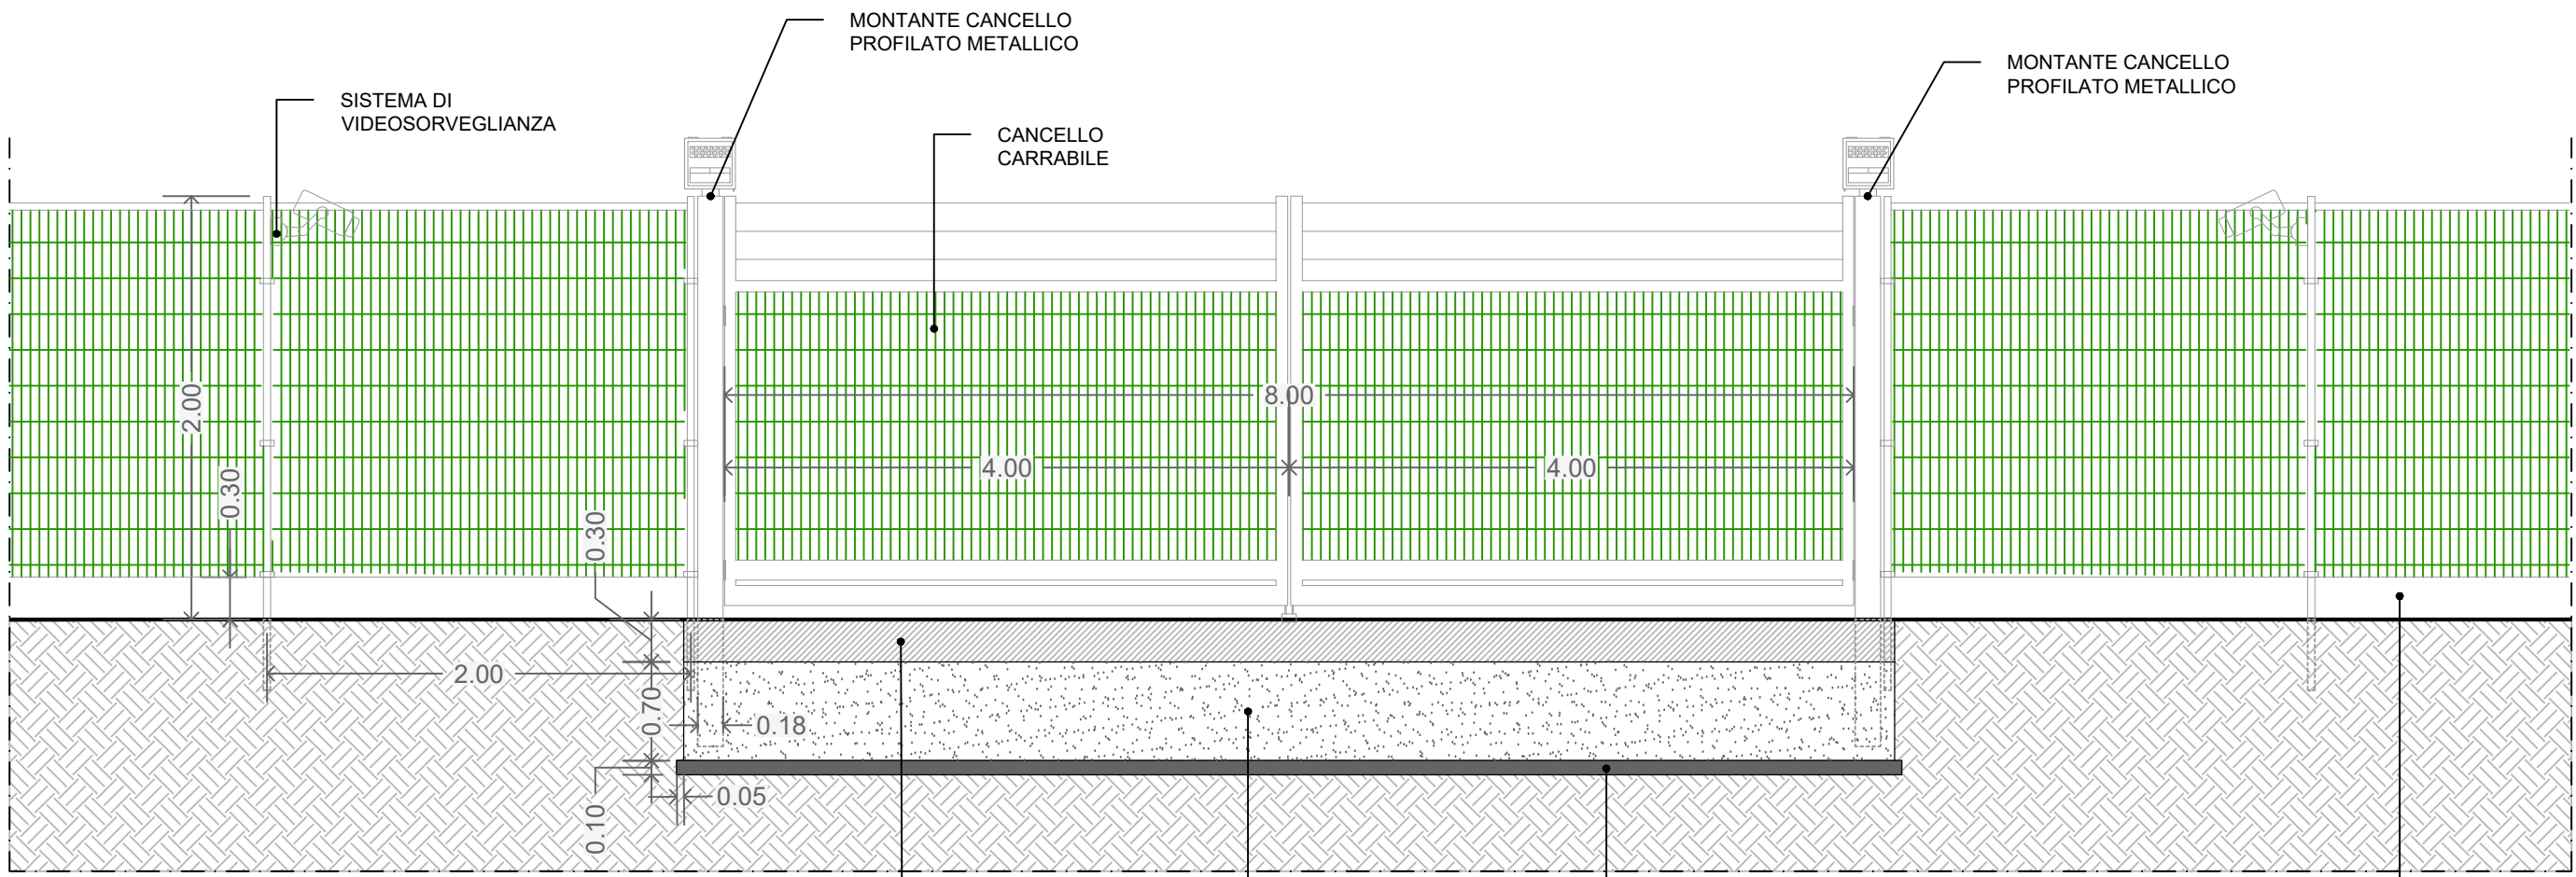

SEZIONE LONGITUDINALE

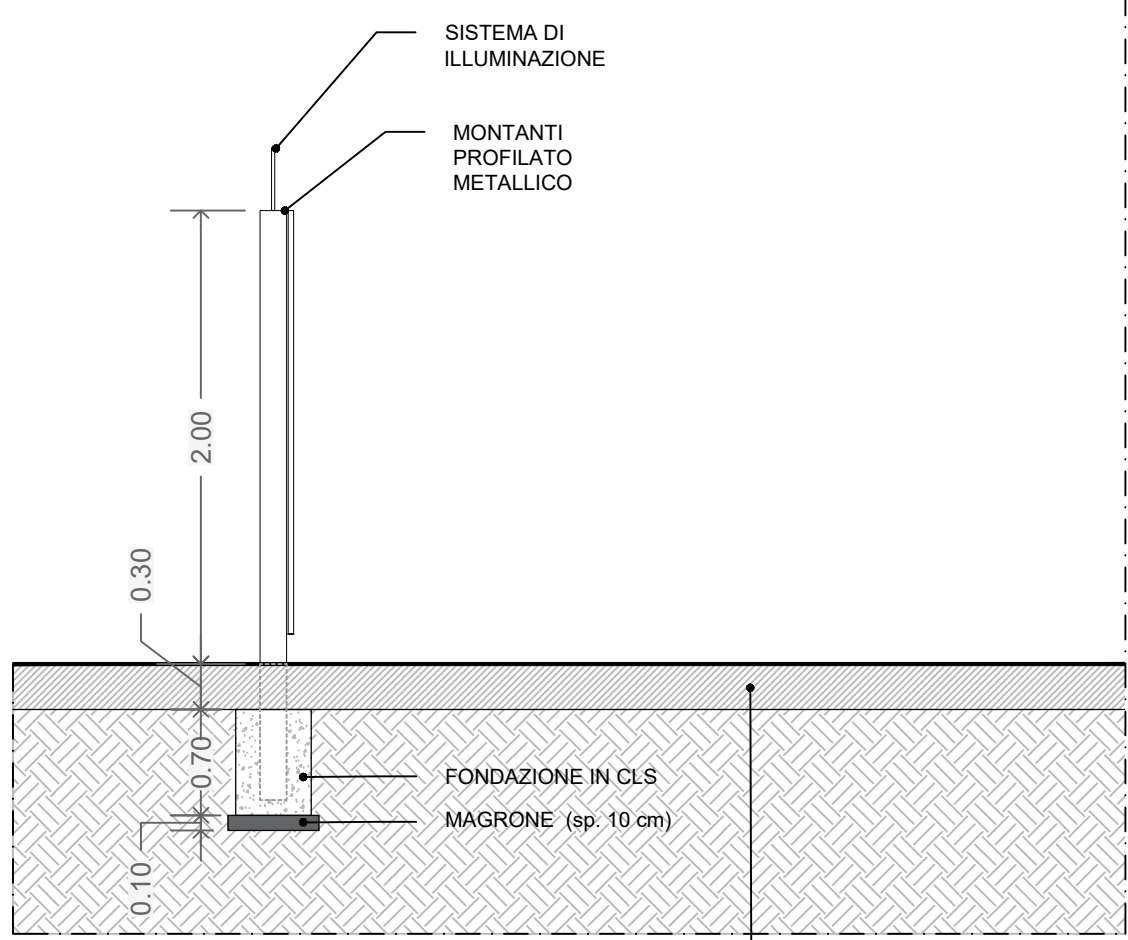

SEZIONE TRASVERSALE

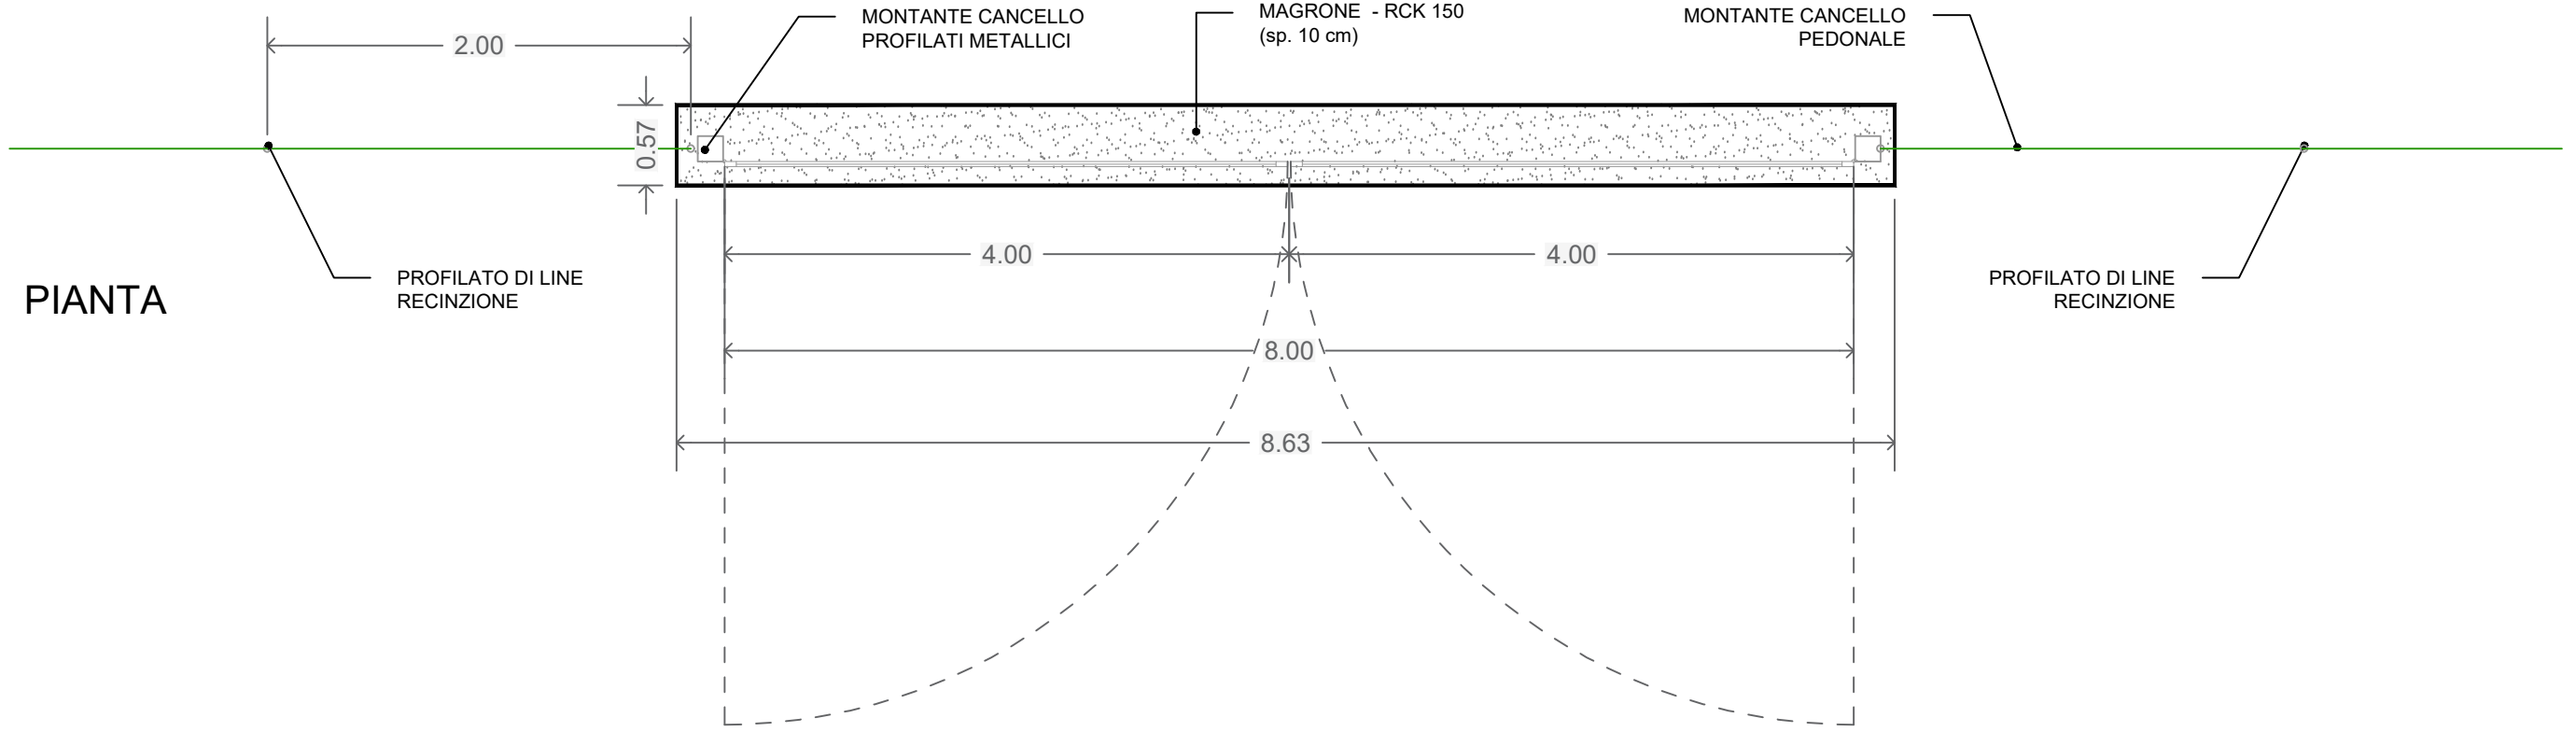

PIANTA

TEAGRI SOLARE 1 S.r.l.

Galleria del Corso, n. 4
Milano 20122
P.Iva 03159970213
teagrisolare1@legalmail.it

Impianto AGROVOLTAICO - Fratta
PROGETTO DEFINITIVO



Coordinamento e progettazione:



Progettisti:
Ing. M. Bertoneri - Ord. Ing. Prov. di Massa Carrara, n.669 sez.A

Collaboratori:
Arch. G. Viola

In collaborazione con:



TITOLO:
PARTICOLARE ACCESSI E RECINZIONE

DATA:
03/2025

REVISIONE:
0

IDENTIFICAZIONE ELABORATO

FRPP10401

SCALA:
1:50

FORMATO:
A1

Questo documento contiene informazioni di proprietà della Green Horse Engineering Srl e può essere utilizzato esclusivamente dal destinatario in relazione alla finalità per la quale è stato ricevuto. È vietata qualunque forma di riproduzione o divulgazione senza l'esplicito consenso della Green Horse Engineering Srl.