




TIPOLOGICO STRUTTURA TRACKER 28x1:
VISTA FRONTALE (1:100)

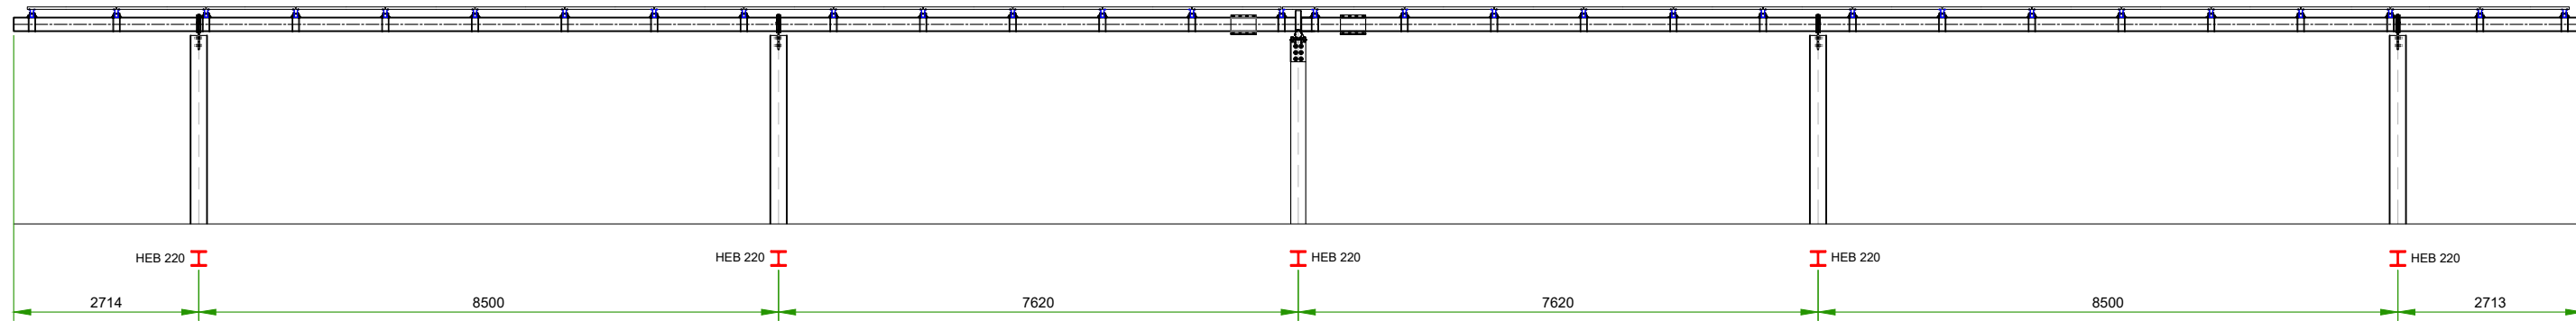


PIANTA (1:50)

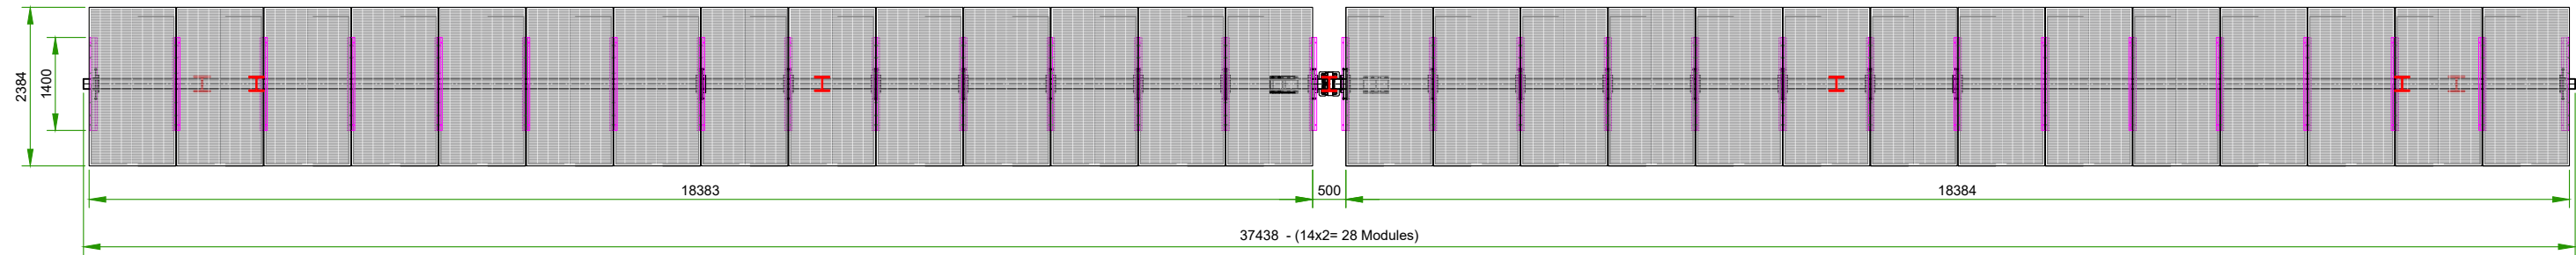


TIPOLOGICO STRUTTURA TRACKER 14x1:
VISTA FRONTALE (1:100)

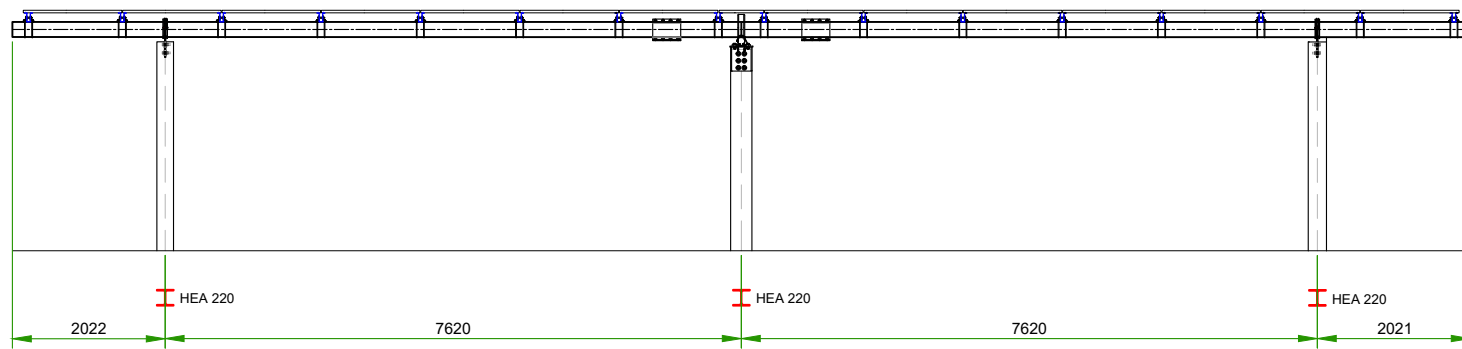

PIANTA (1:50)

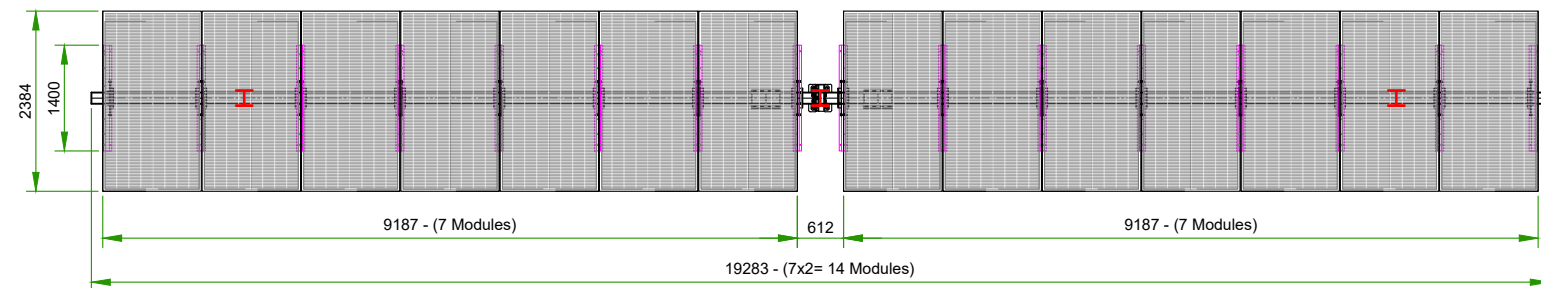

VISTA LATERALE (1:50)

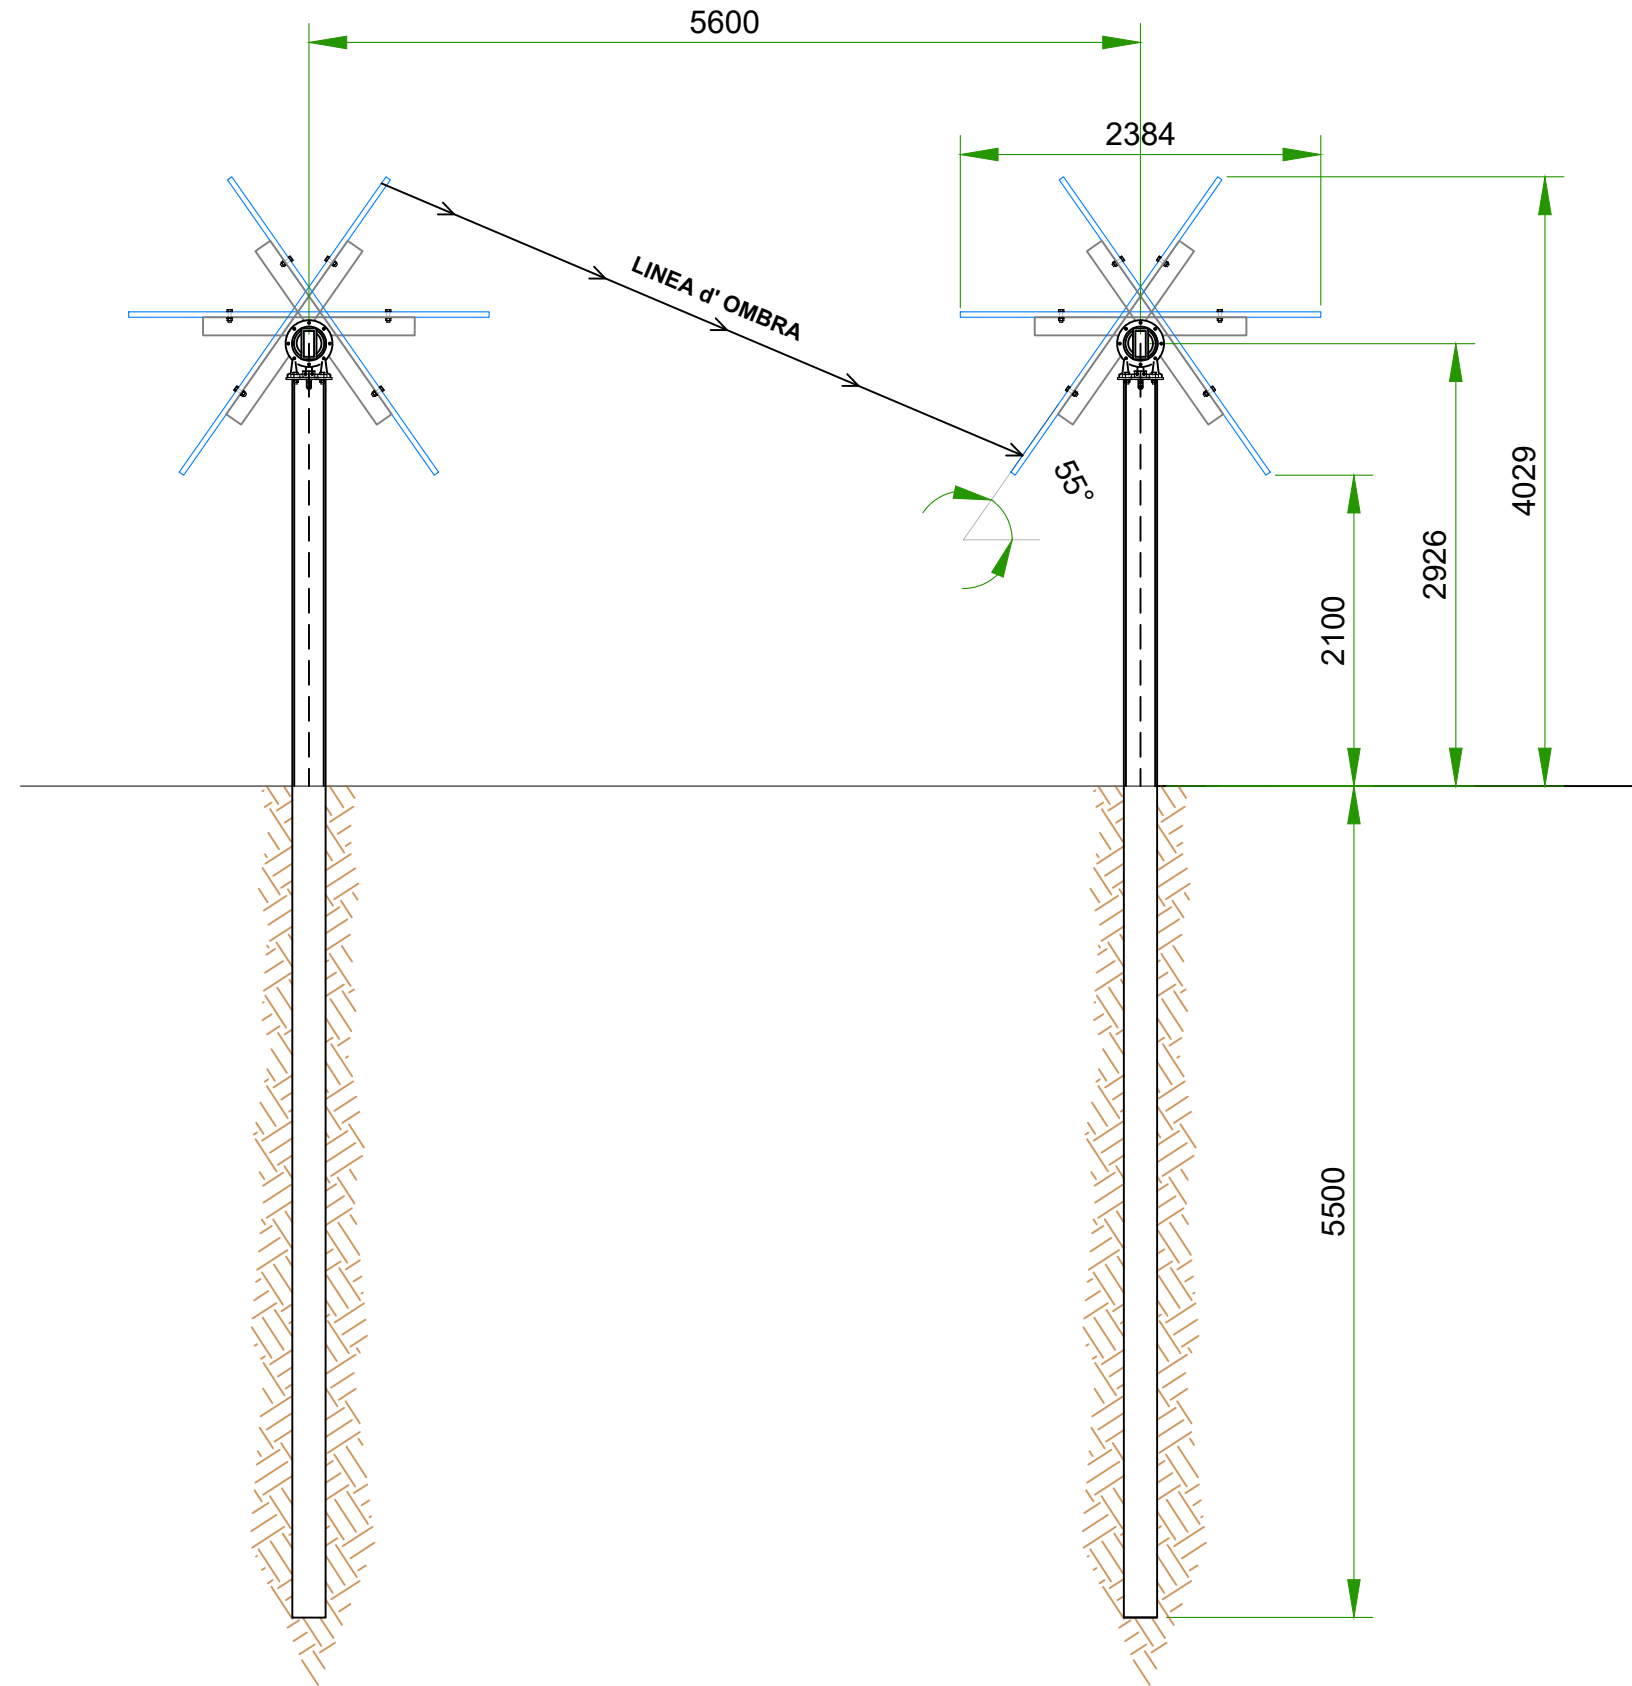

TEAGRI SOLARE 1 S.r.l.

Galleria del Corso, n. 4

Milano 20122

P.Iva 03159970213

teagrisolare1@legalmail.it

Impianto AGROVOLTAICO - Fratta

PROGETTO DEFINITIVO



Coordinamento e progettazione:



In collaborazione con:



Progettisti:

Ing. M.Bertoneri - Ord. Ing. Prov. di Massa Carrara, n.669 sez.A

Collaboratori:

Ing. L. Corsini

TITOLO:

PARTICOLARE STRUTTURE DI SOSTEGNO MODULI

DATA:

03/2025

REVISIONE:

0

IDENTIFICAZIONE ELABORATO

FRPP10502

SCALA:

NA

FORMATO:

A4

Questo documento contiene informazioni di proprietà della Green Horse Engineering Srl e può essere utilizzato esclusivamente dal destinatario in relazione alle finalità per le quali è stato ricevuto. È vietata qualunque forma di riproduzione o divulgazione senza l'esplicito consenso della Green Horse Engineering Srl