

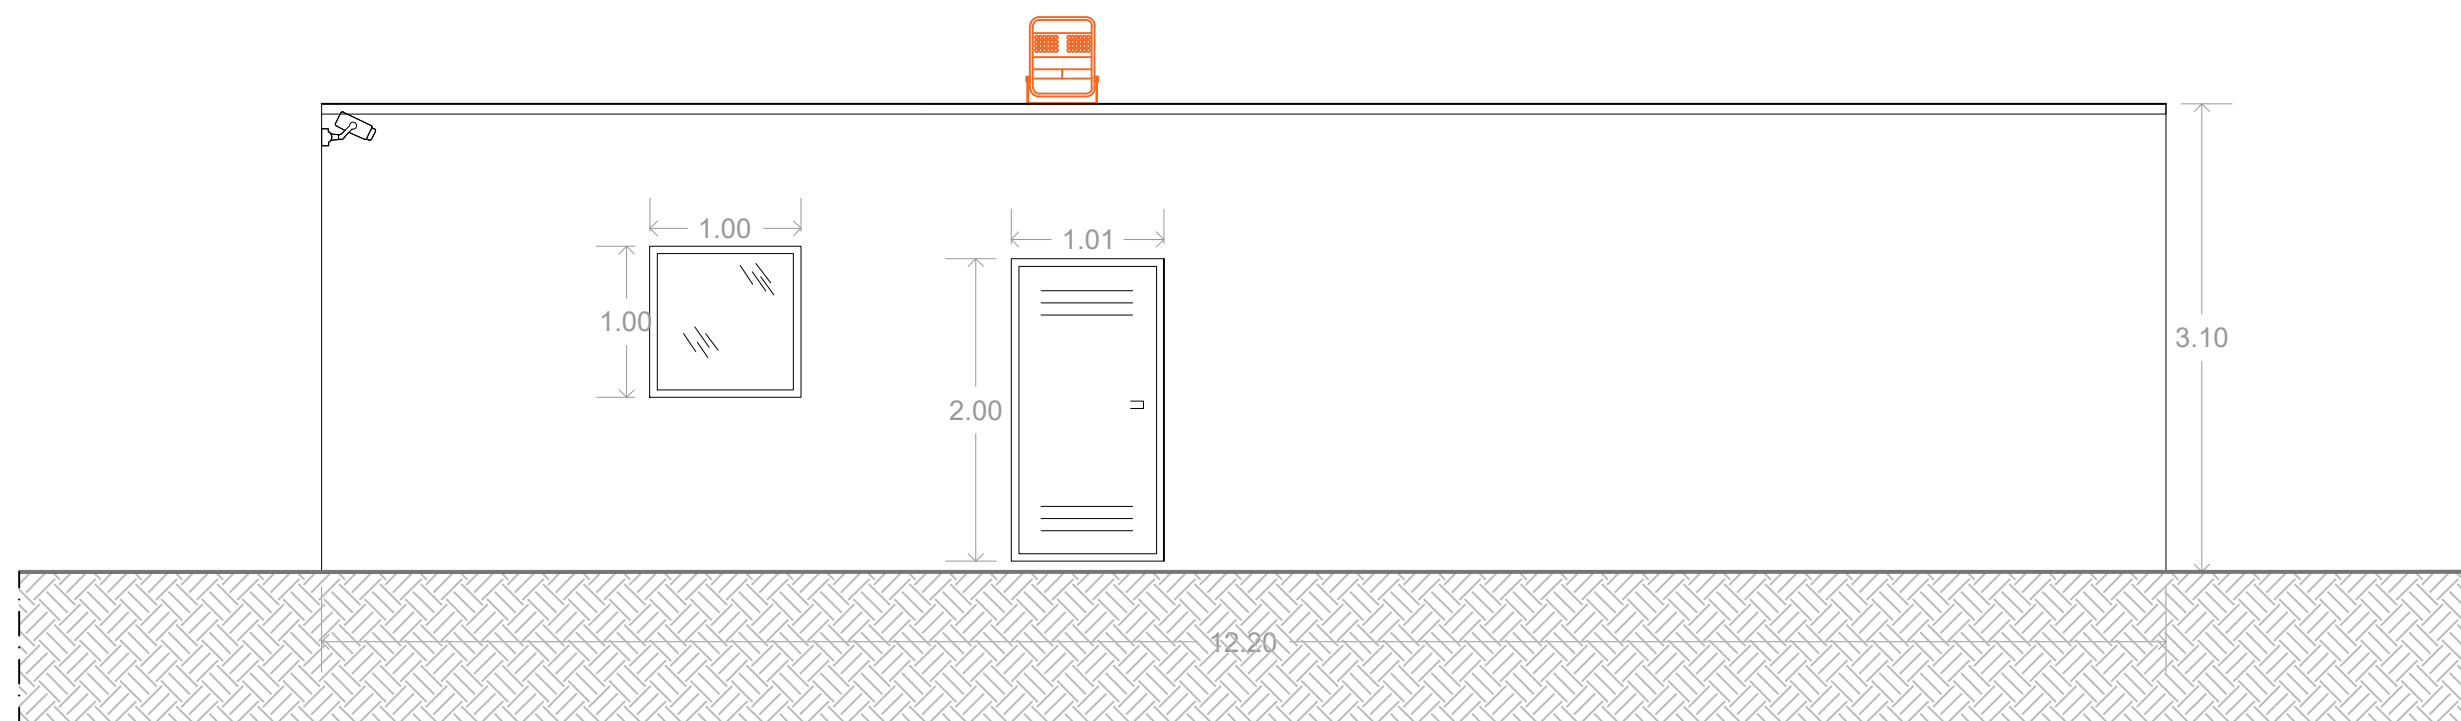


PARTICOLARI BOX MAGAZZINO

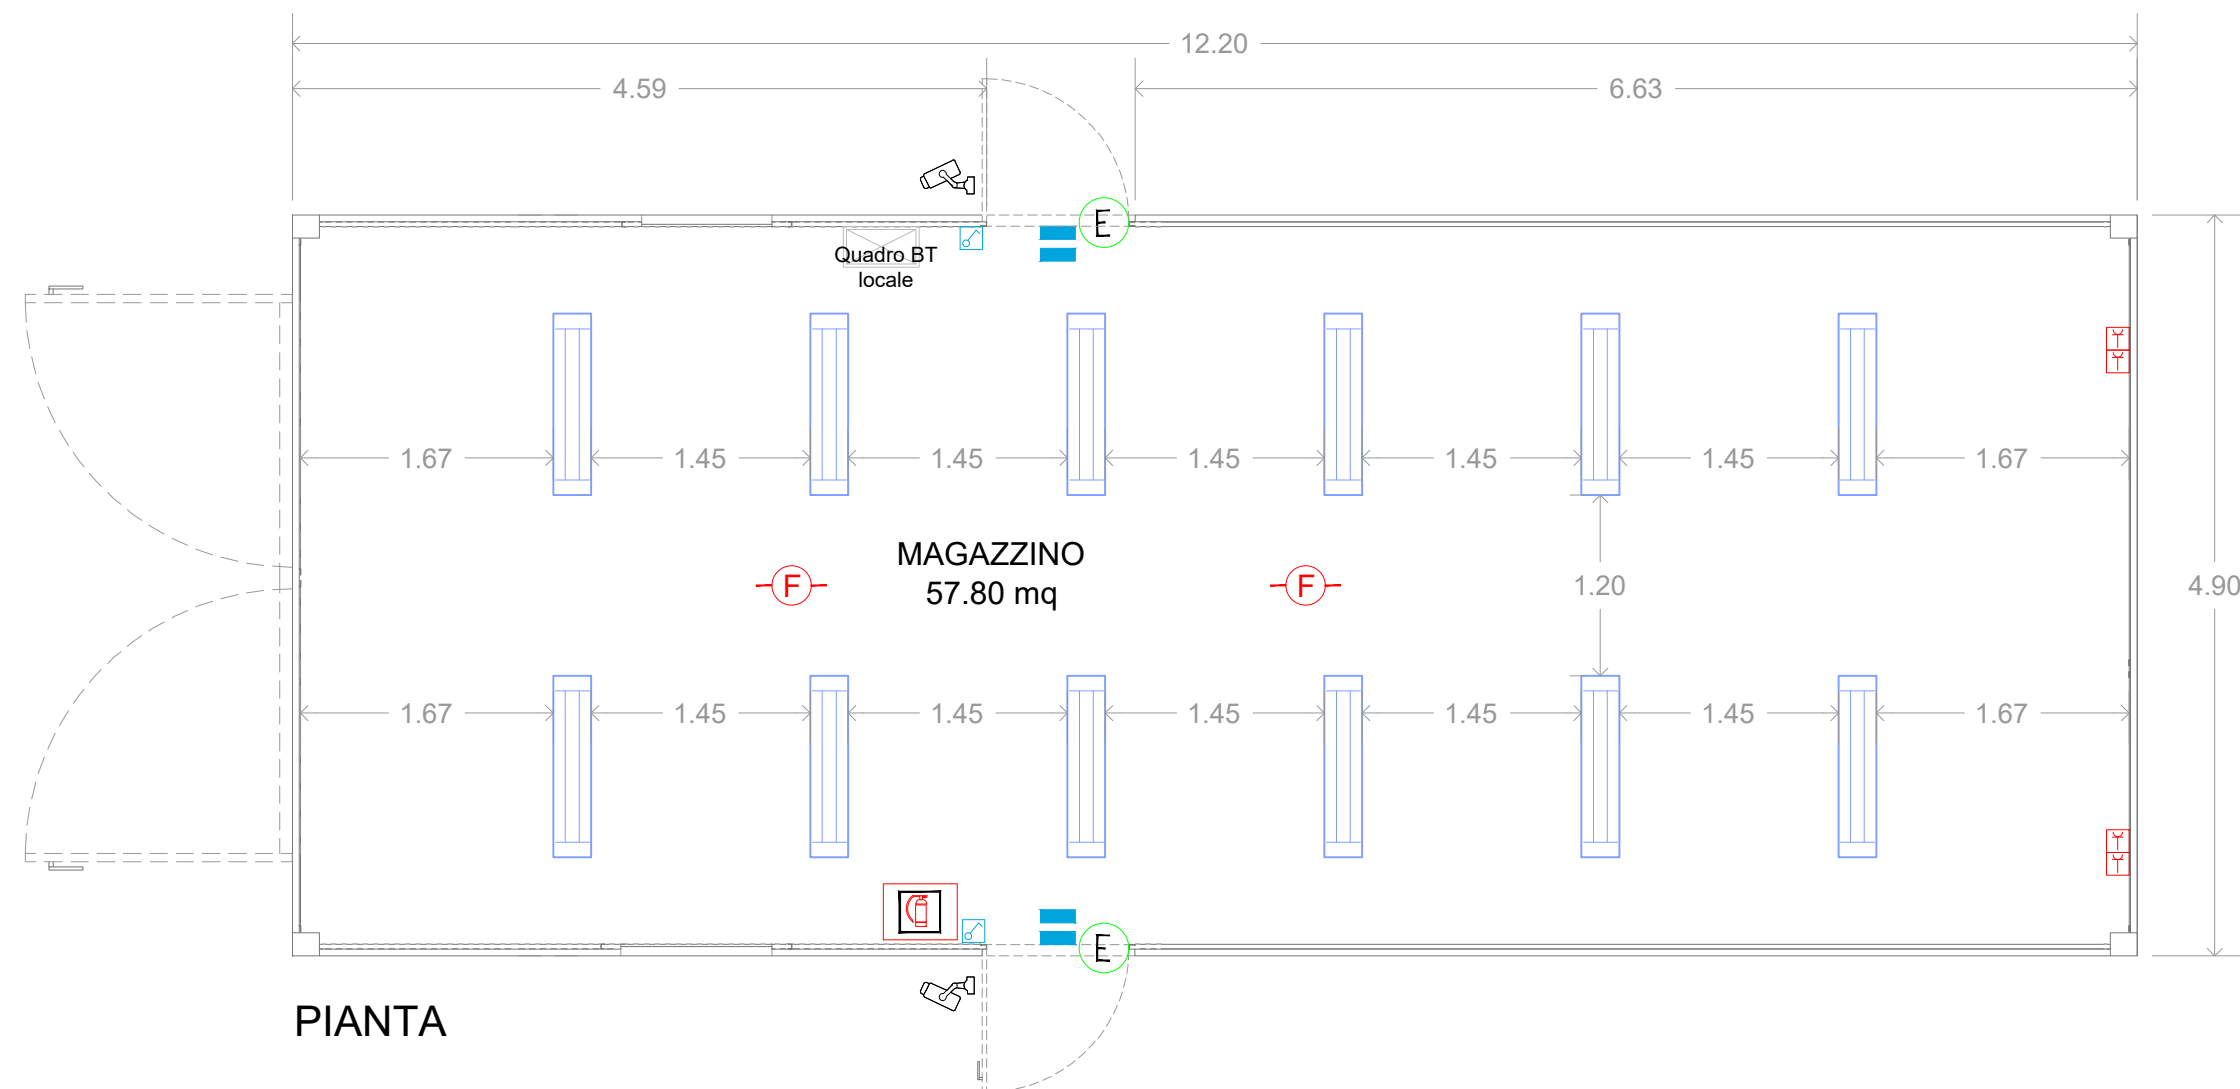

PROSPETTO LONGITUDINALE

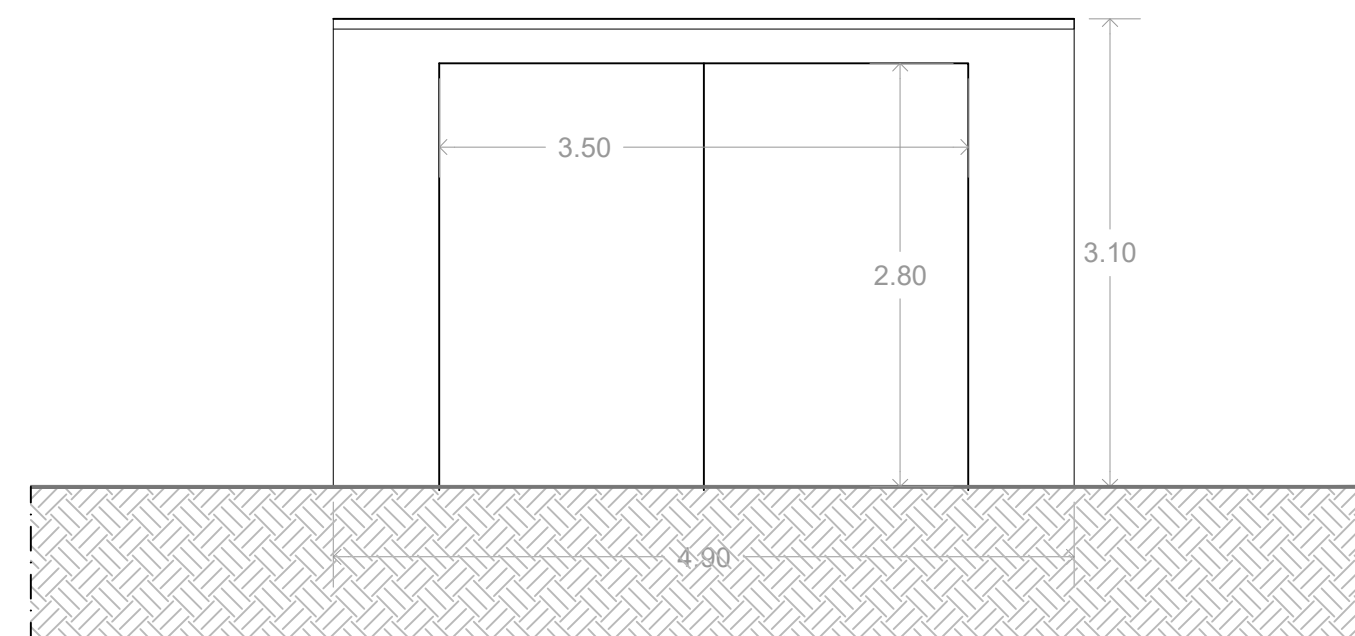

PROSPETTO TRASVERSALE

LEGENDA



TEAGRI SOLARE 1 S.r.l.

Galleria del Corso, n. 4
Milano 20122
P.Iva 03159970213
teagrisolare1@legalmail.it

Impianto AGROVOLTAICO - Fratta

PROGETTO DEFINITIVO



Coordinamento e progettazione:



In collaborazione con:



Progettisti:

Ing. M.Bertoneri - Ord. Ing. Prov. di Massa Carrara, n.669 sez.A

Collaboratori:

Arch. G. Viola

TITOLO:

CABINA MAGAZZINO

DATA:

03/2025

REVISIONE:

IDENTIFICAZIONE ELABORATO

F	R	P	P	I	0	7	0	1
---	---	---	---	---	---	---	---	---

SCALA:

1:50

FORMATO:

A2 +

Questo documento contiene informazioni di proprietà della Green Horse Engineering Srl e può essere utilizzato esclusivamente dal destinatario in relazione alle finalità per le quali è stato ricevuto. È vietata qualunque forma di riproduzione o divulgazione senza l'esplicito consenso della Green Horse Engineering Srl