PLS-CADD Drawing

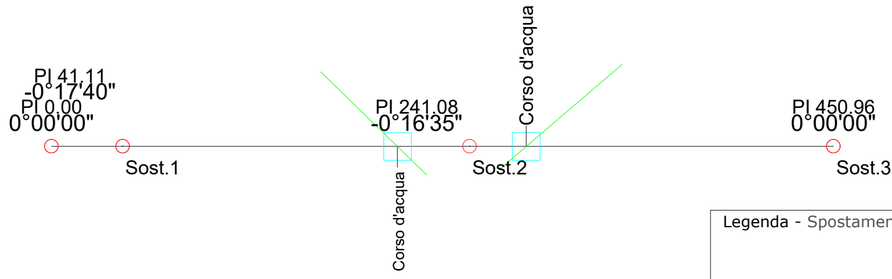

40.0 m Horiz. Scale

10.0 m Vert. Scale

Legenda - Spostamento sostegno linea a 132kV "Monselice NK-SE Rovigo"

- Linea in progetto
- Sostegni in progetto
- Linea attuale
- Sostegni attuali

La catenaria del conduttore rappresentata è riferita alla condizione MFB

La catenaria della fune di guardia rappresentata è riferita alla condizione MPB

FRANCO DA TERRA 7m

TERRENO

Franco Minimo da Terra 7m
Cond.(Ø 19.38 mm All-Acc): Tiro EDS tale da avere un tiro massimo (MSB) di 2100 kg (2060 daN).
FDG (Ø 10.5 acc.): Tiro EDS tale da avere parametro EDS FDG = 1.15xparametro EDS cond.

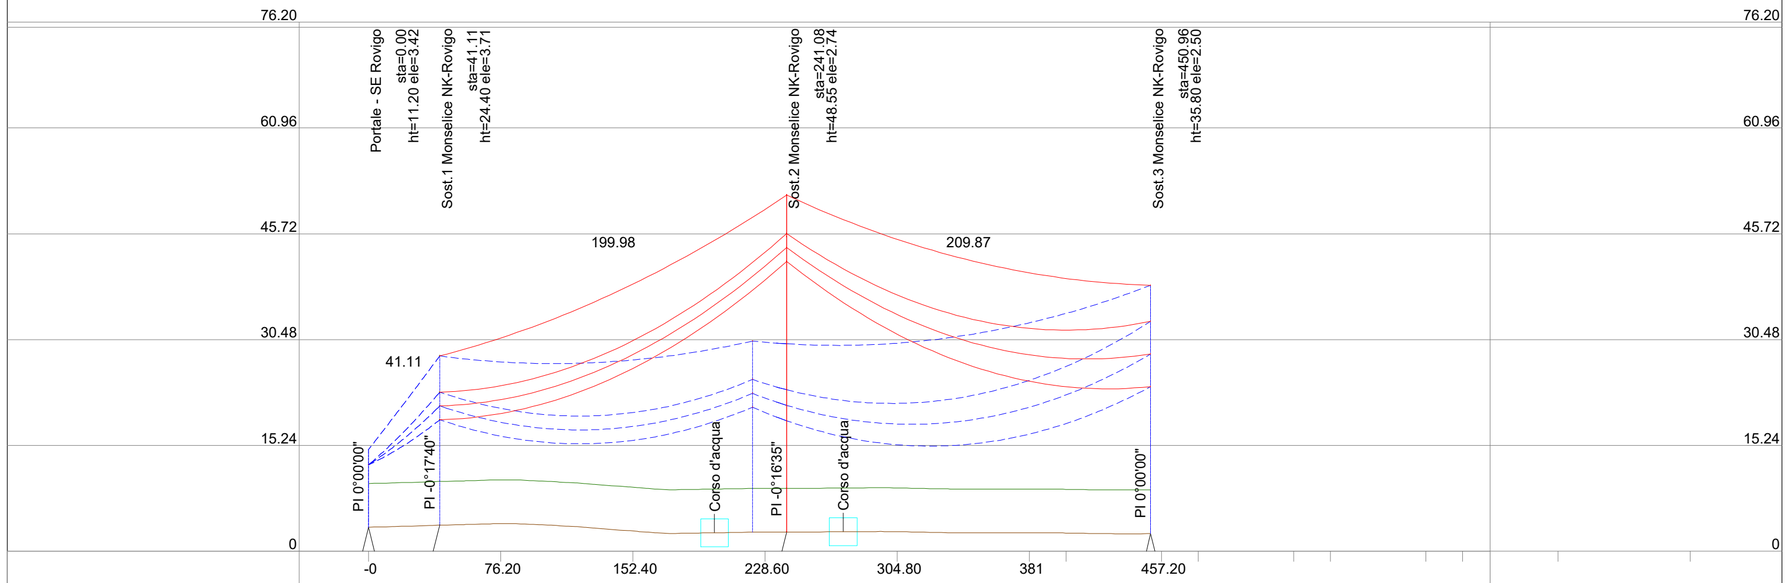

	M=246532.30 P=4997016.62	M=246491.25 P=4997018.79	M=246291.50 P=4997028.32	M=246081.82 P=4997037.31
DISTANZA PROGRESSIVA [m]	0.00	41.11	241.08	450.96
QUOTA DEL TERRENO [m]	3.42	3.71	2.74	2.50
NUMERO DEL SOSTEGNO	Portale - SE Rovigo	Sost.1	Sost.2	Sost.3
TIPOLOGIA SOSTEGNO		C15	N39	TAE 90+6
ARMAMENTO	A	A	S	A
ALTEZZA UTILE/ALTEZZA TOTALE [m]	9.00/11.20	15.00/24.40	39.00/48.55	21.00/35.80
DISTANZA CAMPATA [m]		41.11	199.98	209.87
PARAMETRO CONDUTTORE [m]		503	937	937
PARAMETRO FDG [m]		2340	1956	1930

Revisione	Data	DESCRIZIONE	Redatto	Approvato
1	Ott. 2025	Revisione a seguito commenti Terna	3E	Enfinity
0	Giu.2025	Prima emissione	3E	Enfinity

Cliente: enfinity

3E Ingegneria S.r.l.

Commessa: Potenziamento linea elettrica AT 132kV "Ferrara - Canaro - Rovigo"

Titolo: PTO - Piano Tecnico delle Opere
Profilo longitudinale con distribuzione sostegni - "Monselice NK - SE Rovigo"
Campate tra sostegno n.1 e n.3

Scala: 1:2.500

Formato: A2

Foglio: 1 di 1

Id.: 24.23.01.W17