



TIPOLOGICI DI SCAVO CAVIDOTTI MT 30/36 kV - 1 terna
Scala 1:10

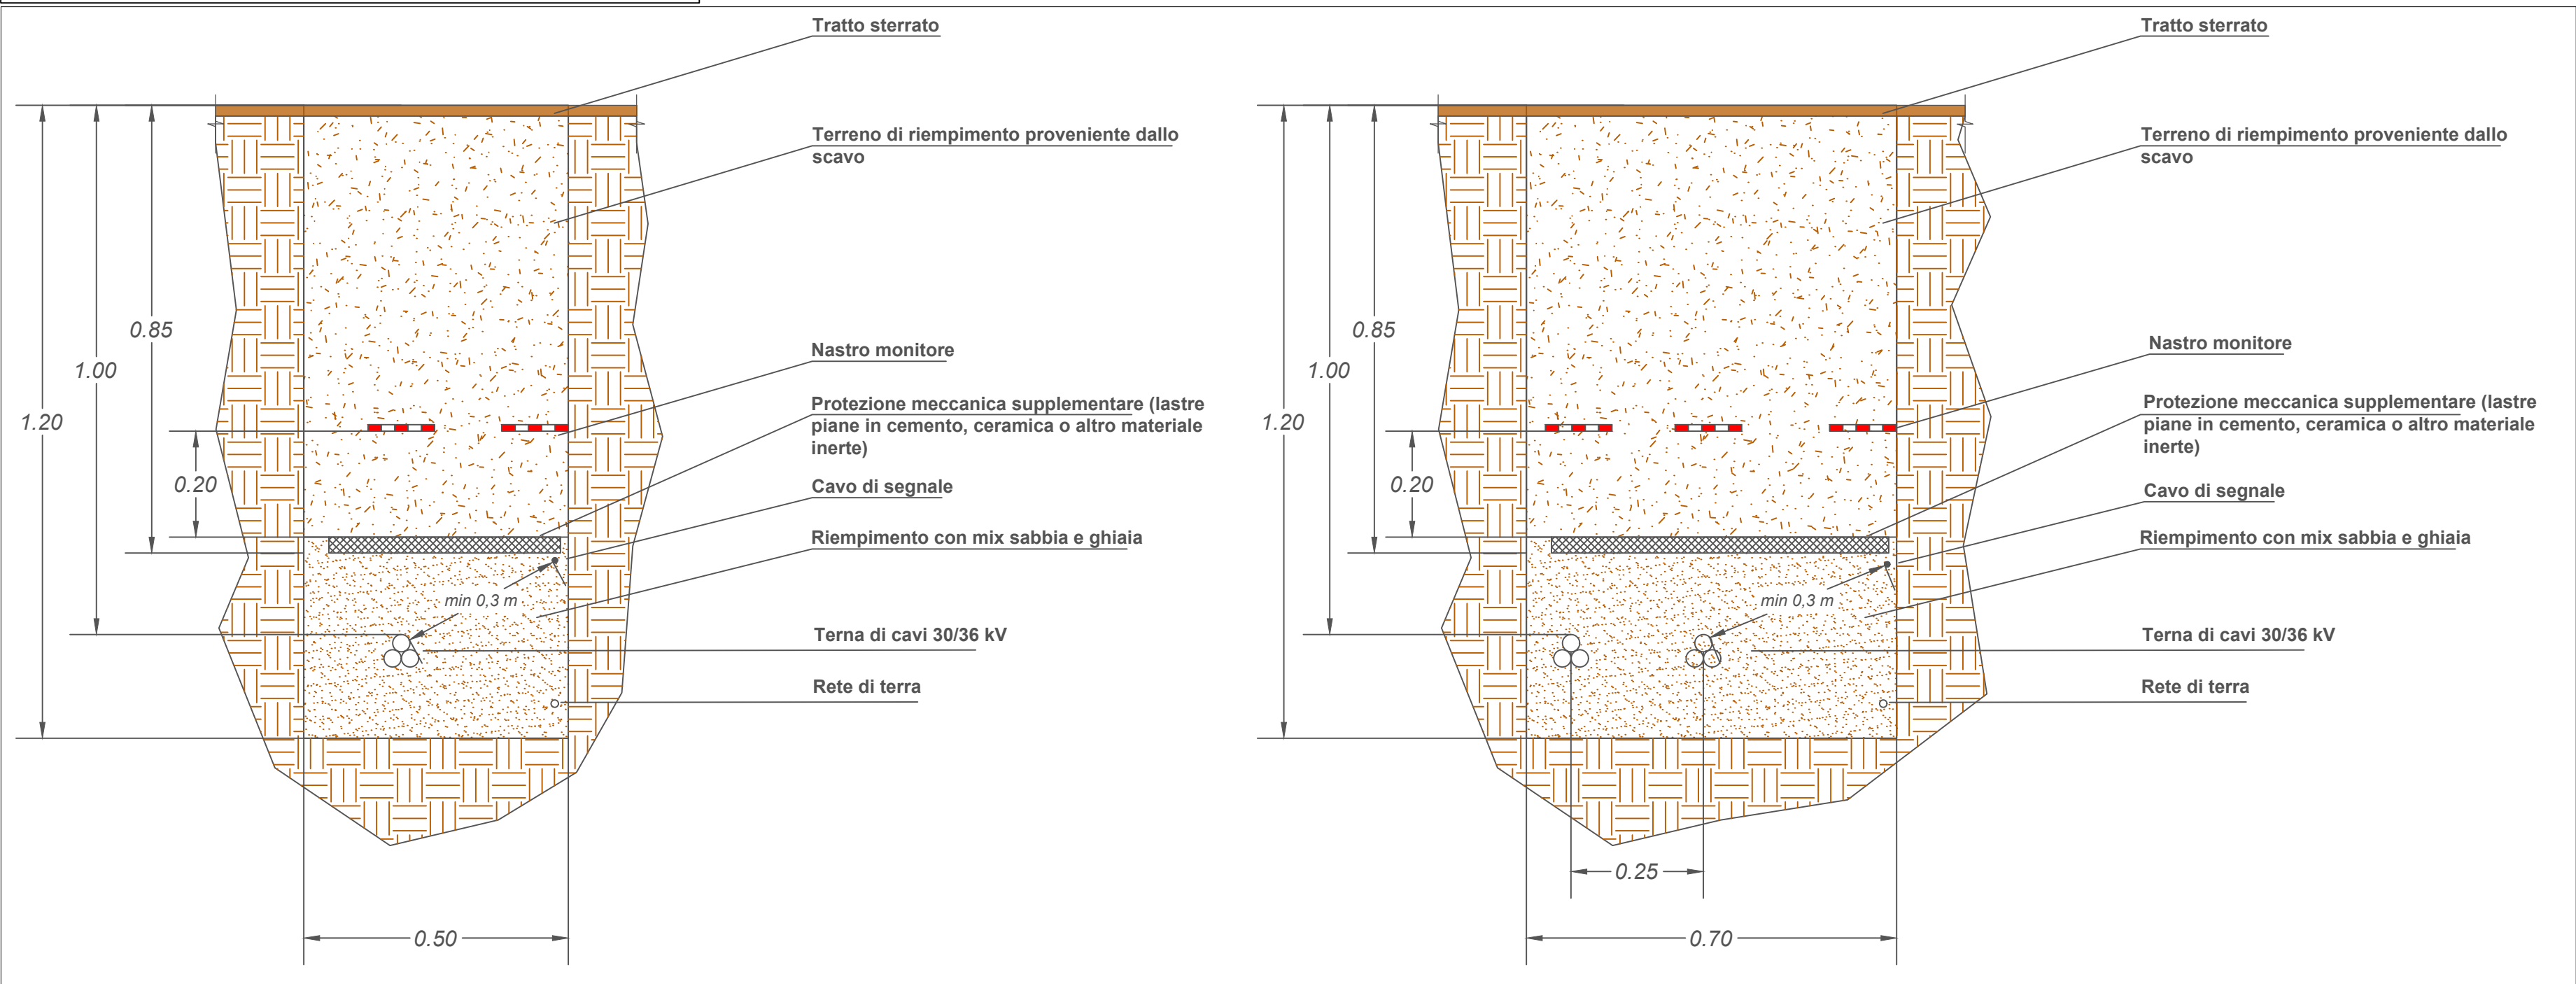

TIPOLOGICI DI SCAVO CAVIDOTTI MT 30/36 kV - 2 terne
Scala 1:10

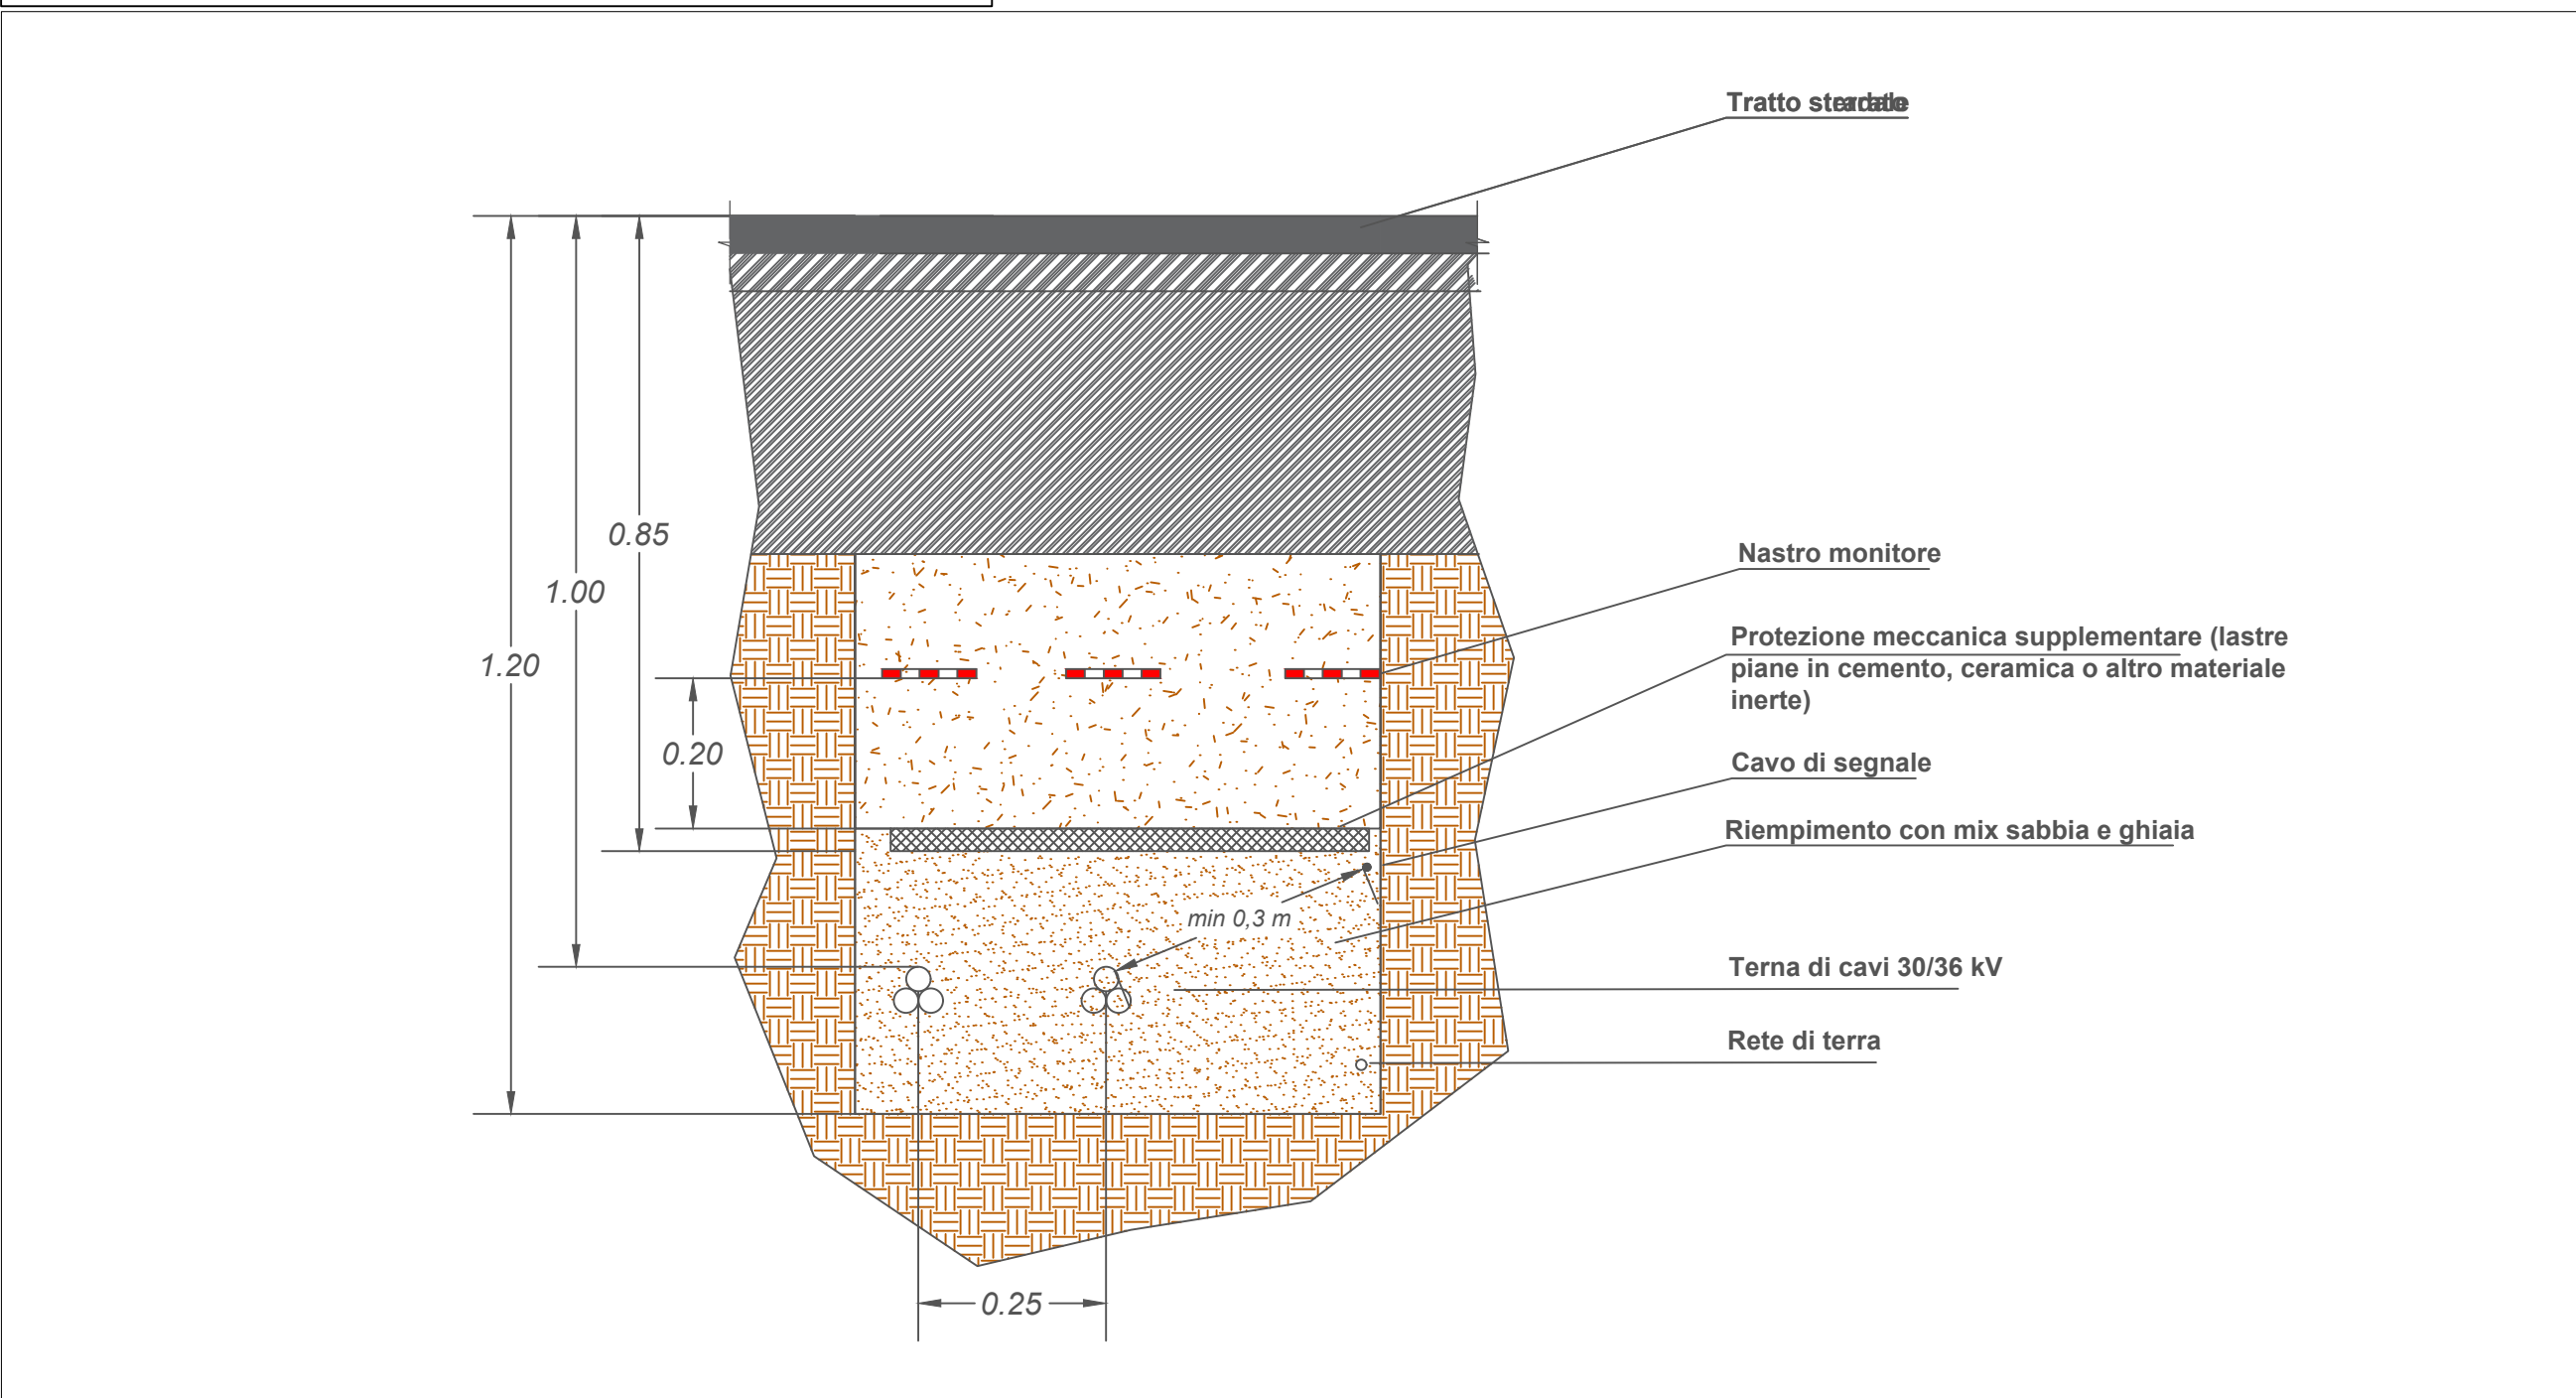

TEAGRI SOLARE 1 S.r.l.

Galleria del Corso, n. 4
Milano 20122
P.Iva 03159970213
teagrisolare1@legalmail.it

Impianto AGROVOLTAICO - Fratta

PROGETTO DEFINITIVO



Coordinamento e progettazione:



In collaborazione con:



Progettisti:

Ing. M. Bertoneri - Ord. Ing. Prov. di Massa Carrara, n. 669 sez. A

Collaboratori:

Ing. G. Casté

TITOLO:

SEZIONI SCAVO E POSA CAVIDOTTI

DATA:

03/2025

REVISIONE:

0

IDENTIFICAZIONE ELABORATO

FRPPT0501

SCALA:

1:1000

FORMATO:

841x500 mm

Questo documento contiene informazioni di proprietà della Green Horse Engineering Srl e può essere utilizzato esclusivamente dal destinatario in relazione alle finalità per le quali è stato ricevuto. È vietata qualunque forma di riproduzione o divulgazione senza l'esplicito consenso della Green Horse Engineering Srl.