

LEGENDA


Opere di progetto

Area di impianto

Punti di scatto

Coni ottici

SESTO D'IMPIANTO

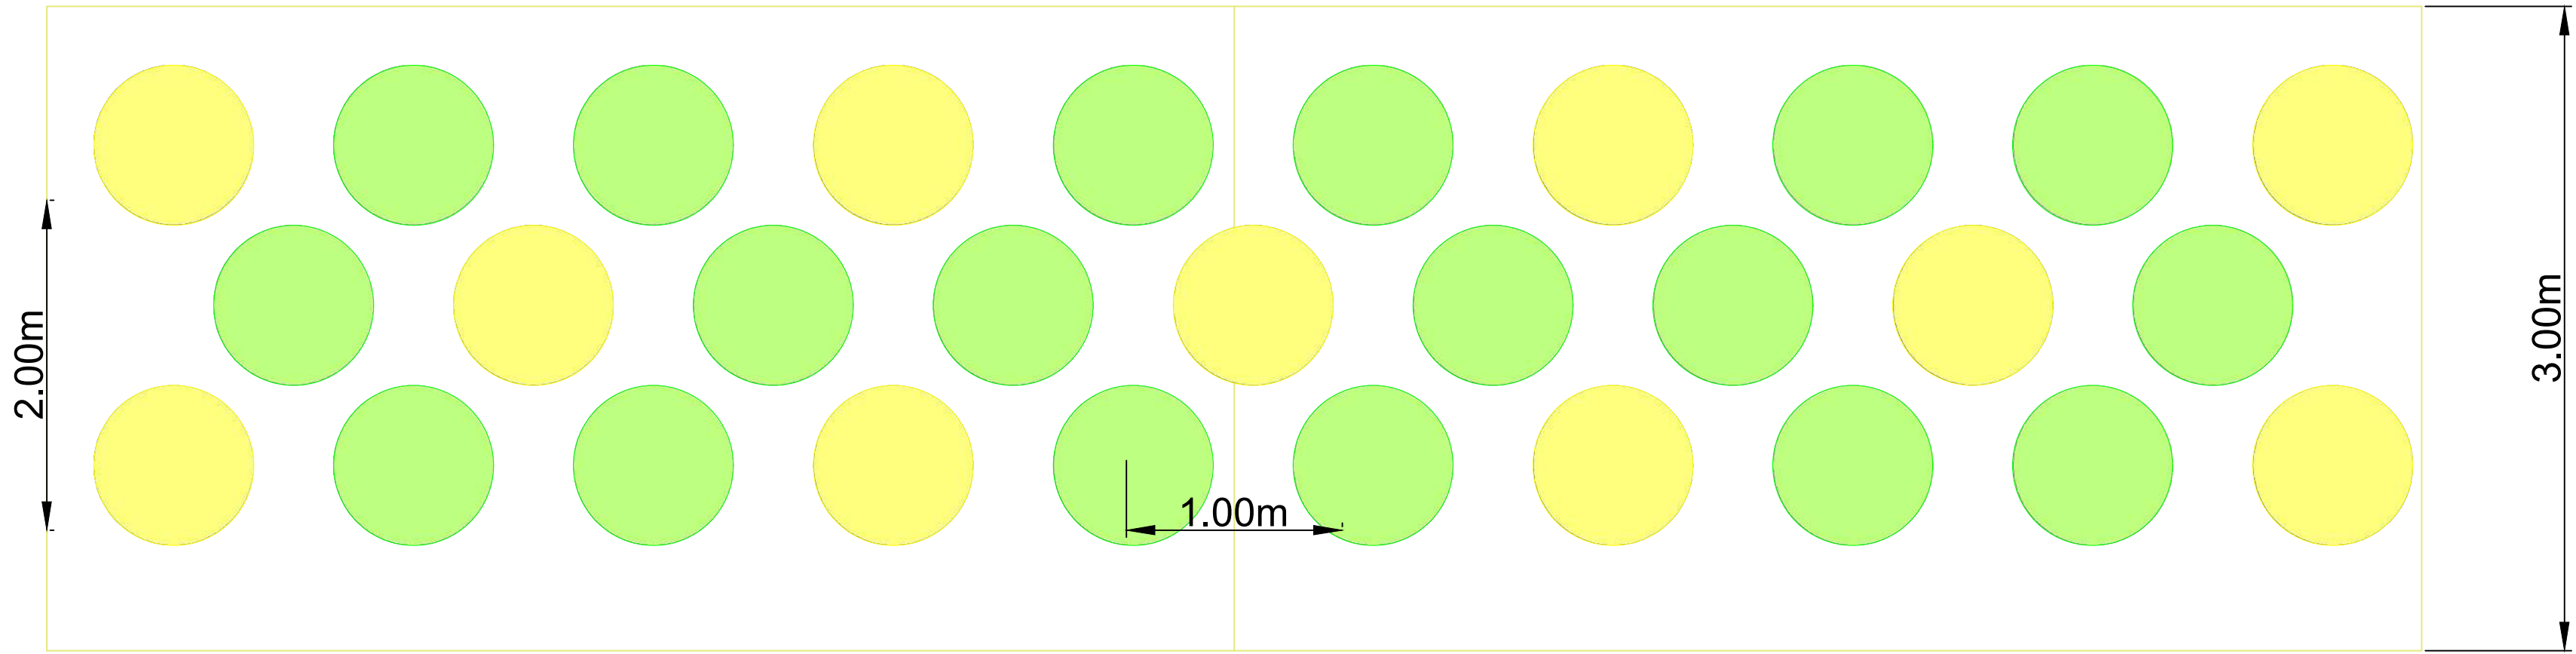

ELENCO SPECIE

- Quercus ilex* L. (Leccio)
Laurus nobilis L. (Alloro)
Euonymus europaeus L. (Berretta del prete)
Taxus baccata L. (Tasso comune)
Prunus spinosa L. (Prugnolo selvatico)
Ligustrum vulgare L. (Ligustro)

Quercus ilex L.



Laurus nobilis L.



Euonymus europaeus L.



Taxus baccata L.



Prunus spinosa L.



Ligustrum vulgare L.



TEAGRI SOLARE 1 S.r.l.

Galleria del Corso, n. 4
Milano 20122
P.na 03159970213
teagrisolare1@legaimail.it

Impianto AGROVOLTAICO - Fratta
PROGETTO DEFINITIVO



Coordinamento e progettazione:



In collaborazione con:



Progettisti:

Ing. M.Bertoni - Ord. Ing. Prov. di Massa Carrara, n.669 sez.A

Collaboratori:

Arch. F. Brozzi

Arch. Paes. I. Neri

TITOLO:

OPERE DI MITIGAZIONE (FOTOSIMULAZIONI)
foglio 1/4

IDENTIFICAZIONE ELABORATO

FR|PS|A|04|03

DATA:

03/2025

REVISIONE:

0


SCALA:

NA

FORMATO:

A0

Questo documento contiene dati riservati e di proprietà della Green Horse Engineering. E' vietata espressamente la ristampa o l'uso non autorizzato senza permesso scritto dalla Green Horse Engineering S.r.l.

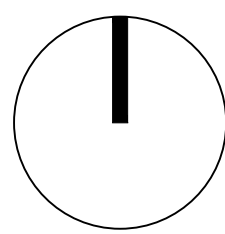

LEGENDA


Opere di progetto

Area di impianto

Punti di scatto

Coni ottici

SESTO D'IMPIANTO

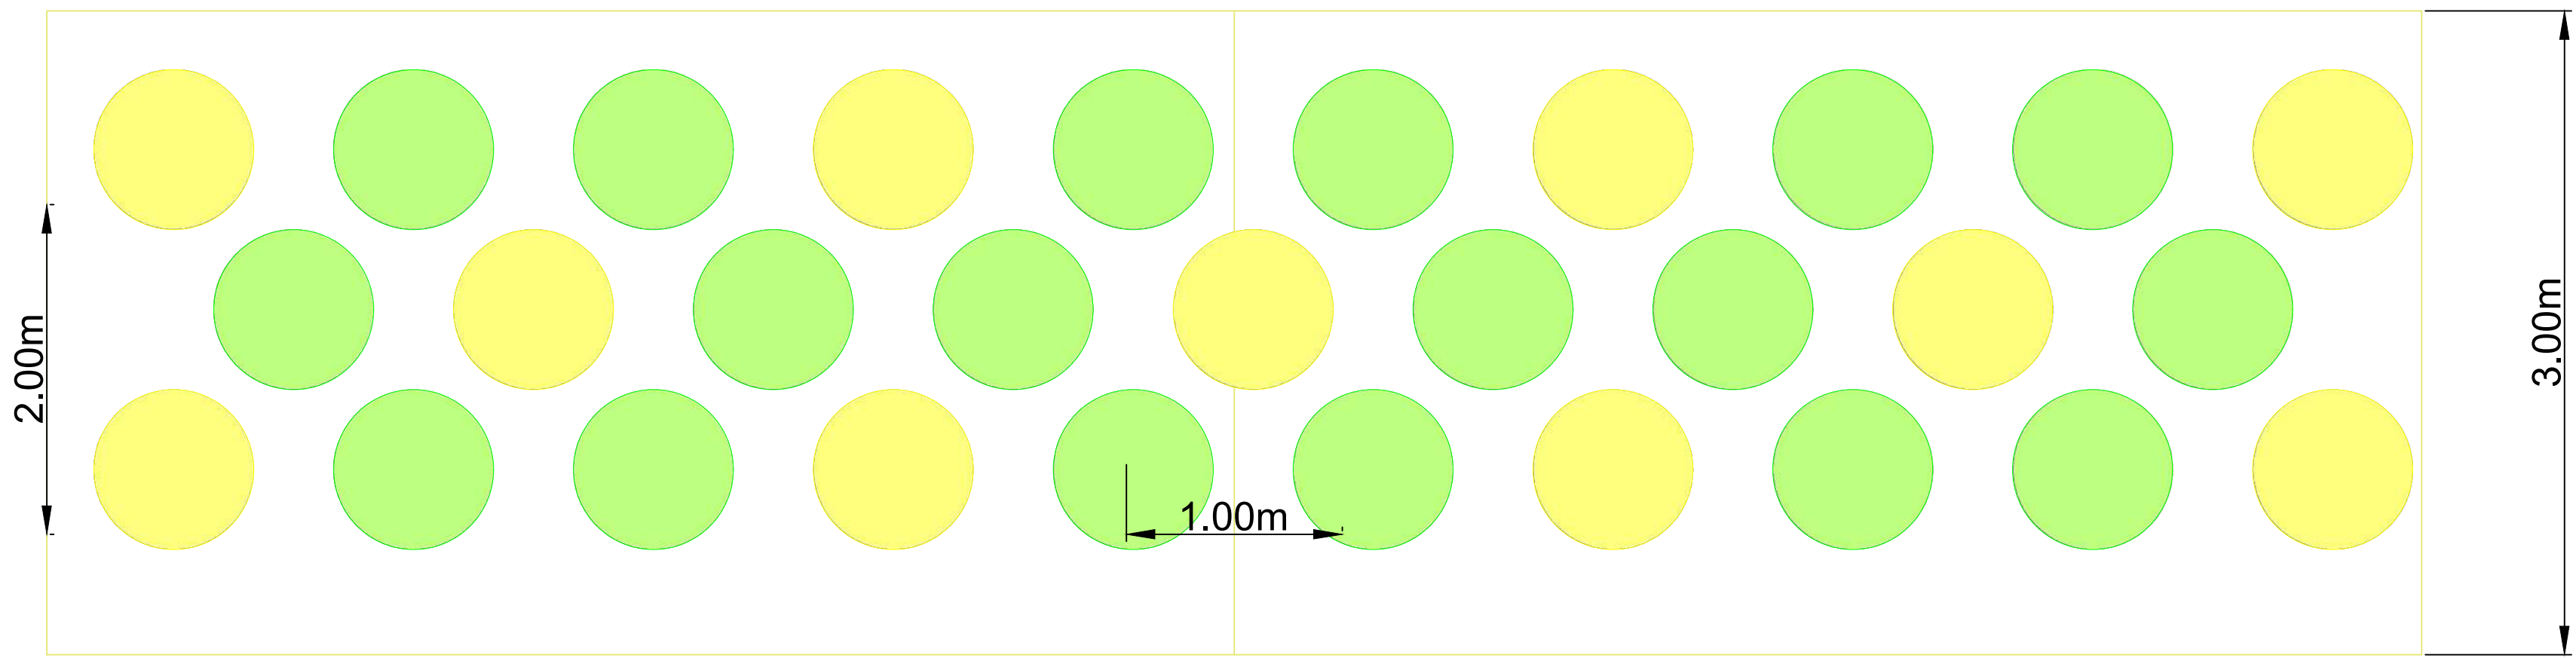

ELENCO SPECIE

Quercus ilex L. (Leccio)

Laurus nobilis L. (Alloro)

Euonymus europaeus L. (Berretta del prete)

Taxus baccata L. (Tasso comune)

Prunus spinosa L. (Prugnolo selvatico)

Ligustrum vulgare L. (Ligustro)

Quercus ilex L.



Laurus nobilis L.



Euonymus europaeus L.



Taxus baccata L.



Prunus spinosa L.



Ligustrum vulgare L.



TEAGRI SOLARE 1 S.r.l.

Galleria del Corso, n. 4
Milano 20122
P.na 03159970213
teagrisolare1@legaimail.it

Impianto AGROVOLTAICO - Fratta
PROGETTO DEFINITIVO



Coordinamento e progettazione:



In collaborazione con:



Progettisti:

Ing. M. Bertoni - Ord. Ing. Prov. di Massa Carrara, n. 669 sez. A

Collaboratori:

Arch. F. Brozzi

Arch. Paes. I. Neri

TITOLO:

OPERE DI MITIGAZIONE (FOTOSIMULAZIONI)
foglio 2/4

IDENTIFICAZIONE ELABORATO

FR|PS|A|04|03

DATA:

03/2025

REVISIONE:

0


SCALA:

NA

FORMATO:

A0

Questo documento contiene dati riservati e di proprietà della Green Horse Engineering. È vietata espressamente la ristampa o l'uso non autorizzato senza permesso scritto dalla Green Horse Engineering S.r.l.

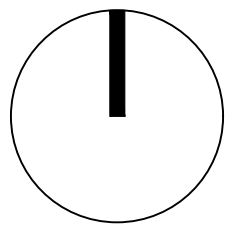

LEGENDA


Opere di impianto

Area di impianto

Punti di scatto

Coni ottici

SESTO D'IMPIANTO

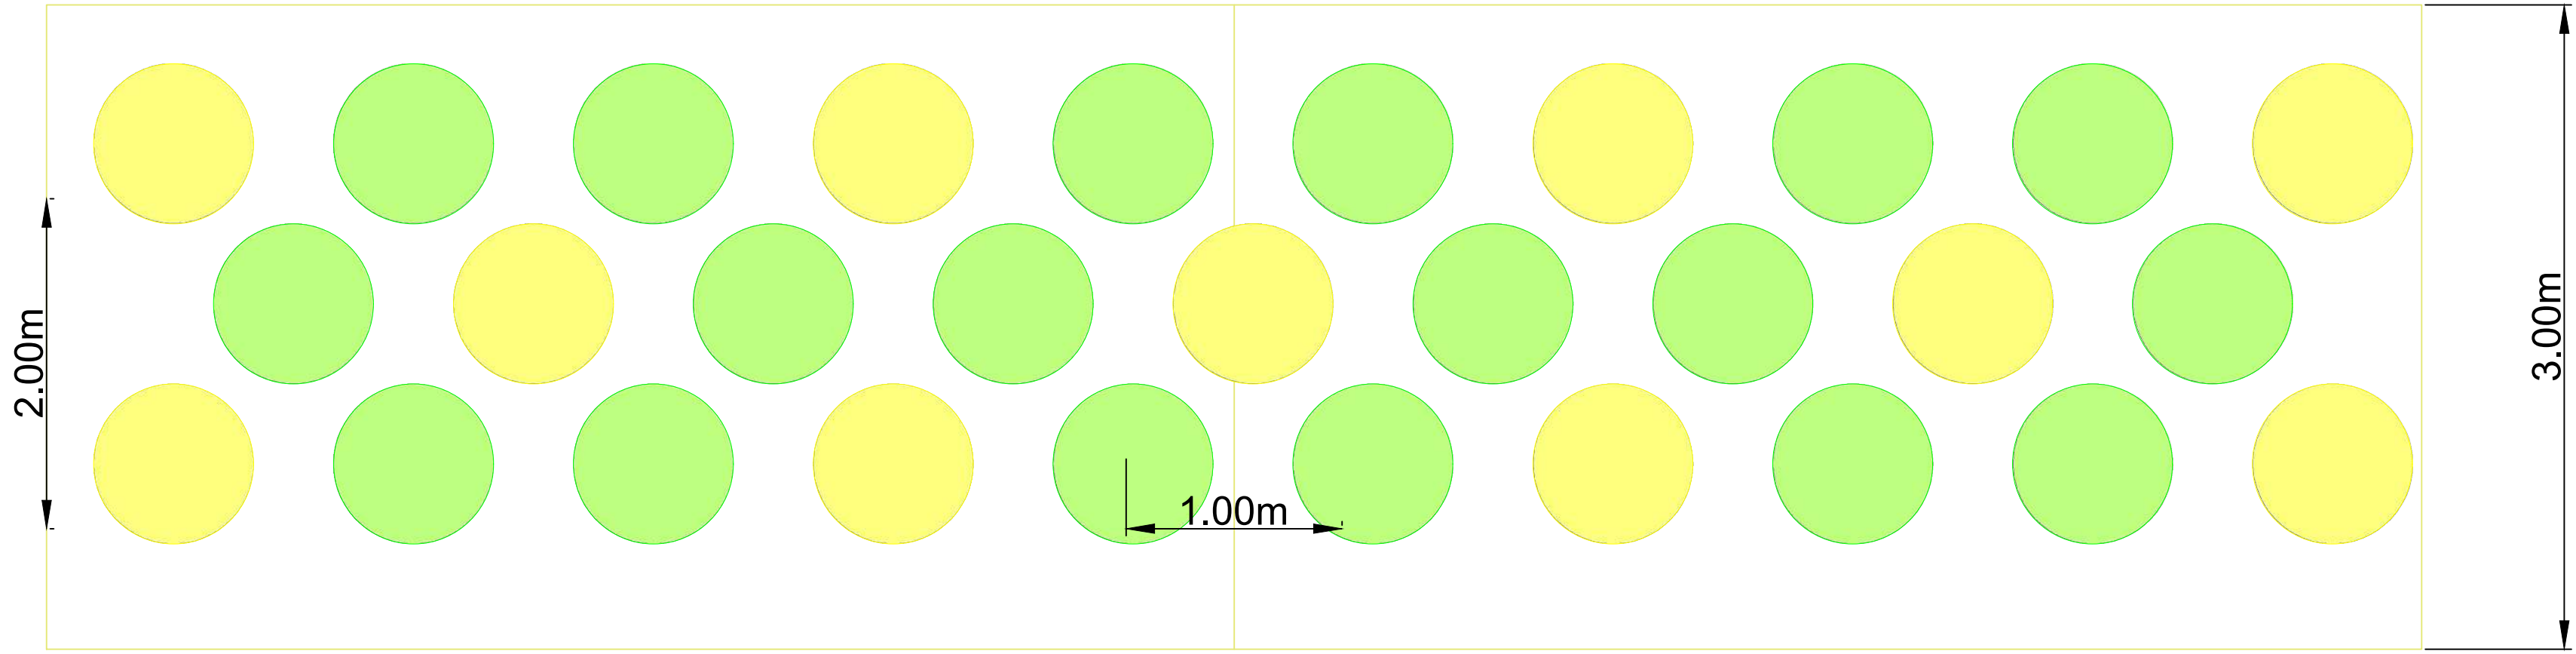

ELENCO SPECIE

Quercus ilex L. (Leccio)

Laurus nobilis L. (Alloro)

Euonymus europaeus L. (Berretta del prete)

Taxus baccata L. (Tasso comune)

Prunus spinosa L. (Prugnolo selvatico)

Ligustrum vulgare L. (Ligustro)

Quercus ilex L.



Laurus nobilis L.



Euonymus europaeus L.



Taxus baccata L.



Prunus spinosa L.



Ligustrum vulgare L.



TEAGRI SOLARE 1 S.r.l.

Galleria del Corso, n. 4
Milano 20122
P.nra 03159970213
teagrisolare1@legaimail.it

Impianto AGROVOLTAICO - Fratta
PROGETTO DEFINITIVO



Coordinamento e progettazione:



In collaborazione con:



Progettisti:

Ing. M. Bertoni - Ord. Ing. Prov. di Massa Carrara, n. 669 sez. A

Collaboratori:

Arch. F. Brozzi

Arch. Paes. I. Neri

TITOLO:

OPERE DI MITIGAZIONE (FOTOSIMULAZIONI)
foglio 3/4

IDENTIFICAZIONE ELABORATO

FR|PS|A|04|03

DATA:

03/2025

REVISIONE:

0

SCALA:

NA

FORMATO:

A0

Questo documento contiene dati riservati e di proprietà della Teagri Solare 1 S.r.l. e non deve essere diffuso o utilizzato senza permesso scritto dalla Teagri Solare 1 S.r.l.



SESTO D'IMPIANTO

ELENCO SPECIE

Quercus ilex L. (Leccio)

Laurus nobilis L. (Alloro)

Euonymus europaeus L. (Berretta del prete)

Taxus baccata L. (Tasso comune)

Prunus spinosa L. (Prugnolo selvatico)

Ligustrum vulgare L. (Ligustro)

Quercus ilex L.

Laurus nobilis L.

Euonymus europaeus L.

Taxus baccata L.

Prunus spinosa L.

Ligustrum vulgare L.

LEGENDA

Opere di progetto

- Area di impianto
- Punti di scatto
- Coni ottici

TEAGRI SOLARE 1 S.r.l.

Galleria del Corso, n. 4
Milano 20122
P.na 03159970213
teagrisolare1@legaimail.it

Impianto AGROVOLTAICO - Fratta
PROGETTO DEFINITIVO

Coordinamento e progettazione:
GREEN HORSE ENGINEERING

In collaborazione con:
TECNOCREO ENGINEERS

Progettisti:
Ing. M. Bertoni - Ord. Ing. Prov. di Massa Carrara, n. 669 sez. A

Collaboratori:
Arch. F. Brozzi
Arch. Paes. I. Neri

TITOLO:
OPERE DI MITIGAZIONE (FOTOSIMULAZIONI)
foglio 4/4

DATA:
03/2025

REVISIONE:
0

IDENTIFICAZIONE ELABORATO
FR|PS|A|04|03

SCALA:
NA

FORMATO:
A0

Questo documento contiene informazioni di proprietà intellettuale di Teagri Solare 1 S.r.l. e non deve essere diffuso o utilizzato senza il consenso scritto della Teagri Solare 1 S.r.l.