














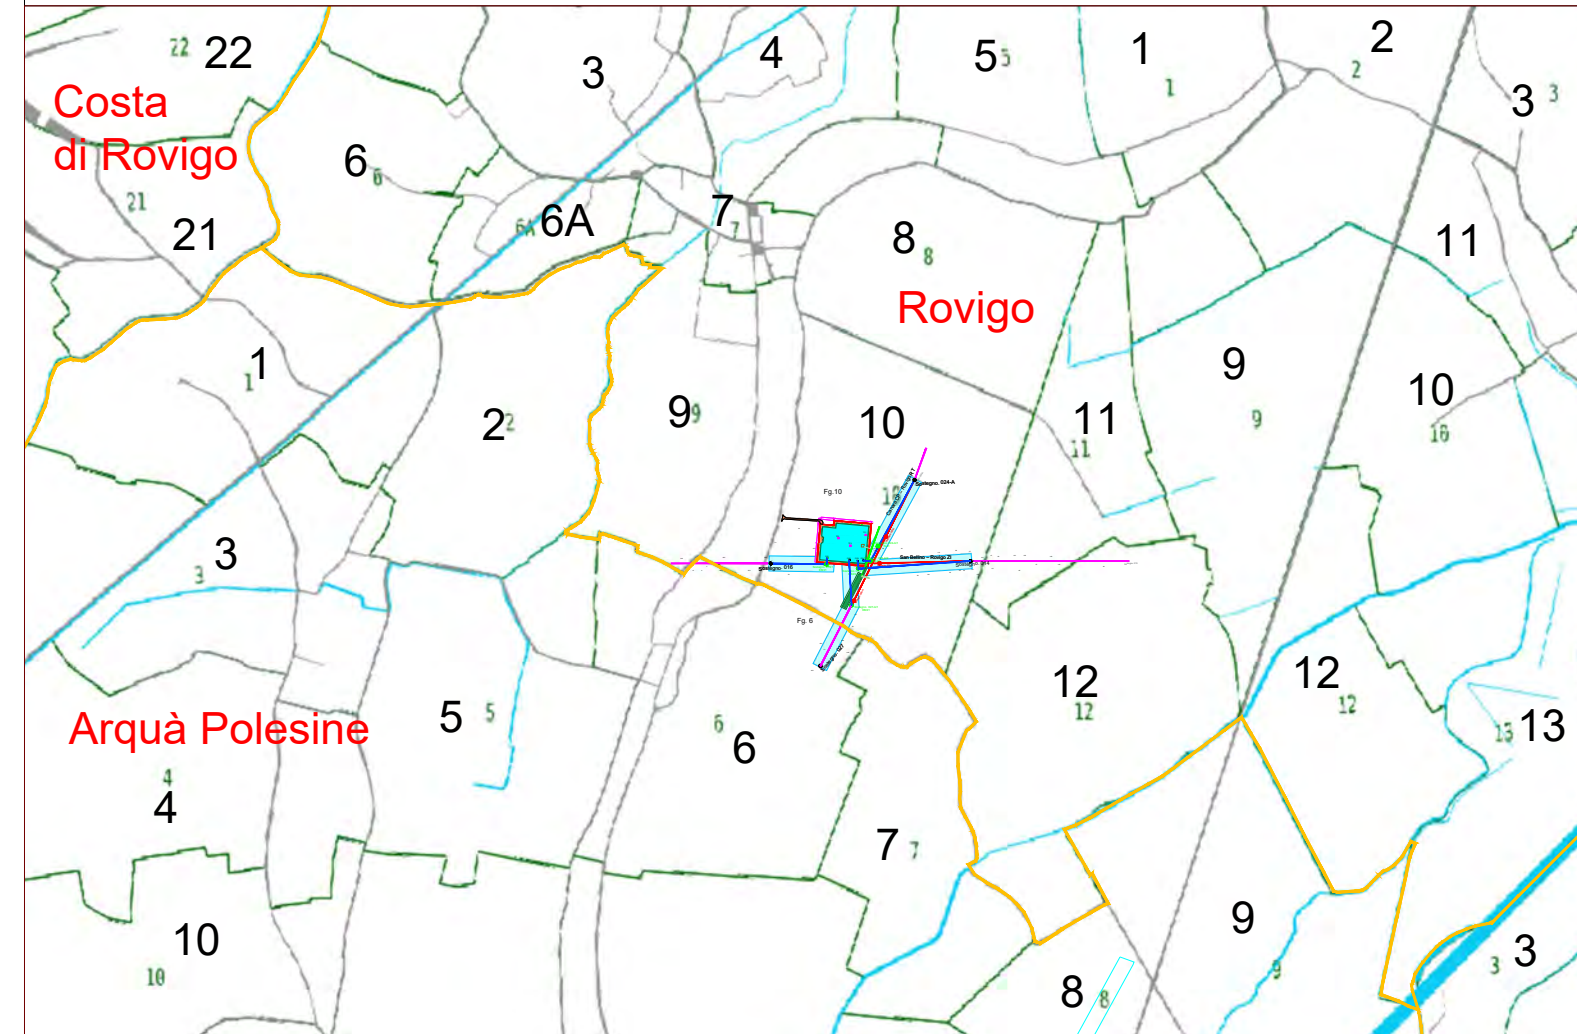


LEGENDA	
	INGOMBRO NUOVA SE NRT 132/36 KV - AREA SOGGETTA A VINCOLO PREORDINATO ALL'ESPROPRIO
	ELETTRODOTTO AEREO ESISTENTE 132 KV
	TRATTO ELETTRODOTTO AEREO DA RIMUOVERE
	RACCORDO DI NUOVA REALIZZAZIONE
	RECINZIONI
	VIABILITA' DI ACCESSO E PERIMETRALE - AREA SOGGETTA A VINCOLO PREORDINATO ALL'ESPROPRIO
	CONFINI COMUNALI
	SOSTEGNO DI NUOVA REALIZZAZIONE DI TIPO "E" (il simbolo del sostegno rappresenta il centro picchetto e non l'effettiva area di ingombro)
	SOSTEGNO ESISTENTE (il simbolo del sostegno rappresenta il centro picchetto e non l'effettiva area di ingombro)
	SOSTEGNO DA RIMUOVERE (il simbolo del sostegno rappresenta il centro picchetto e non l'effettiva area di ingombro)
	AREE POTENZIALMENTE IMPEGNATE 30m da asse linea - AREE SOGGETTE A VINCOLO PREORDINATO ALL'ASSERVIMENTO COATTIVO
	VASCA DI PRIMA PIOGGIA
	TUBAZIONE SCARICO ACQUE con fascia di 2 m da asse tubazione - AREE SOGGETTE A VINCOLO PREORDINATO ALL'ASSERVIMENTO COATTIVO
	FOSSO SCARICO ACQUE con fascia di 2 m dai bordi - AREE SOGGETTE A VINCOLO PREORDINATO ALL'ASSERVIMENTO COATTIVO
	VASCA DI LAMINAZIONE con fascia di 5 m dai bordi - AREE SOGGETTE A VINCOLO PREORDINATO ALL'ESPROPRIO

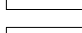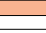

**TERNA S.p.A.**  
**Viale Egidio Galbani, 70 - 00156 Roma**

COMUNE DI ROVIGO (RO)

**NUOVA STAZIONE ELETTRICA SE RTN 132/36 kV  
DA INSERIRE IN ENTRA-ESCI ALLE LINEE RTN 132 kV  
"SAN BELLINO-ROVIGO ZI" E "CANARO CP-ROVIGO RT"**

Codice Pratica: 202102138
---------------------------

Tipo: **PLANIMETRIA CATASTALE CON FASCE API**

Scala: 1:2.000

Elaborato:  
202102138\_PTO\_06-02

Formato: A0

Data: Febbraio 2026

Committente:  
**AIEM GREEN S.R.L.**  
Viale C. Alleati D'Europa n. 9p| 45100- Rovigo (RO)  
C.F. e P.IVA **01627270299**

Società richiedente la connessione:  
**PROGETTANDO S.R.L.**  
 Via Caterino Davila, n.1| 35028 - Piove di Sacco (PD)  
 C.F. e P.IVA **04048490280**

**Progettazione:**  
**MATE System srl**  
Via Goffredo Mameli, n.5  
70020 - Cassano delle Murge (BA)  
Tel. +39 080 5746758  
Mail: [info@matesystemsrl.it](mailto:info@matesystemsrl.it) | [Pec: matesystem@pec.it](mailto:Pec: matesystem@pec.it)

Progettista:  
Ing. Francesco Ambrosio

## Estremi per il benessere di Terna:

Rev. n°	Data	Descrizione	Redatto	Controllato	Approvato
00	23/05/2025	1° Emissione - presentazione per benestare TERNA	AHMAD	ADORNO	AMBRON
01	10/10/2025	2° Emissione - presentazione per benestare TERNA	ADORNO	ADORNO	AMBRON
02	02/02/2026	3° Emissione - presentazione per benestare TERNA	ADORNO	ADORNO	AMBRON

Questo documento contiene informazioni di proprietà della società Mape System srl e deve essere utilizzato esclusivamente dal destinatario in relazione alle finalità per le quali è stato ricevuto. E' vietata qualsiasi forma di riproduzione o di divulgazione senza l'esplicito consenso della Mape System srl.  
This document contains information proprietary to the company Mape System srl and it will have to be used exclusively for the purposes for which it has been furnished. Whichever shape of spreading reproduction without the written permission of Mape System srl is prohibit.