




SCALA 1:200

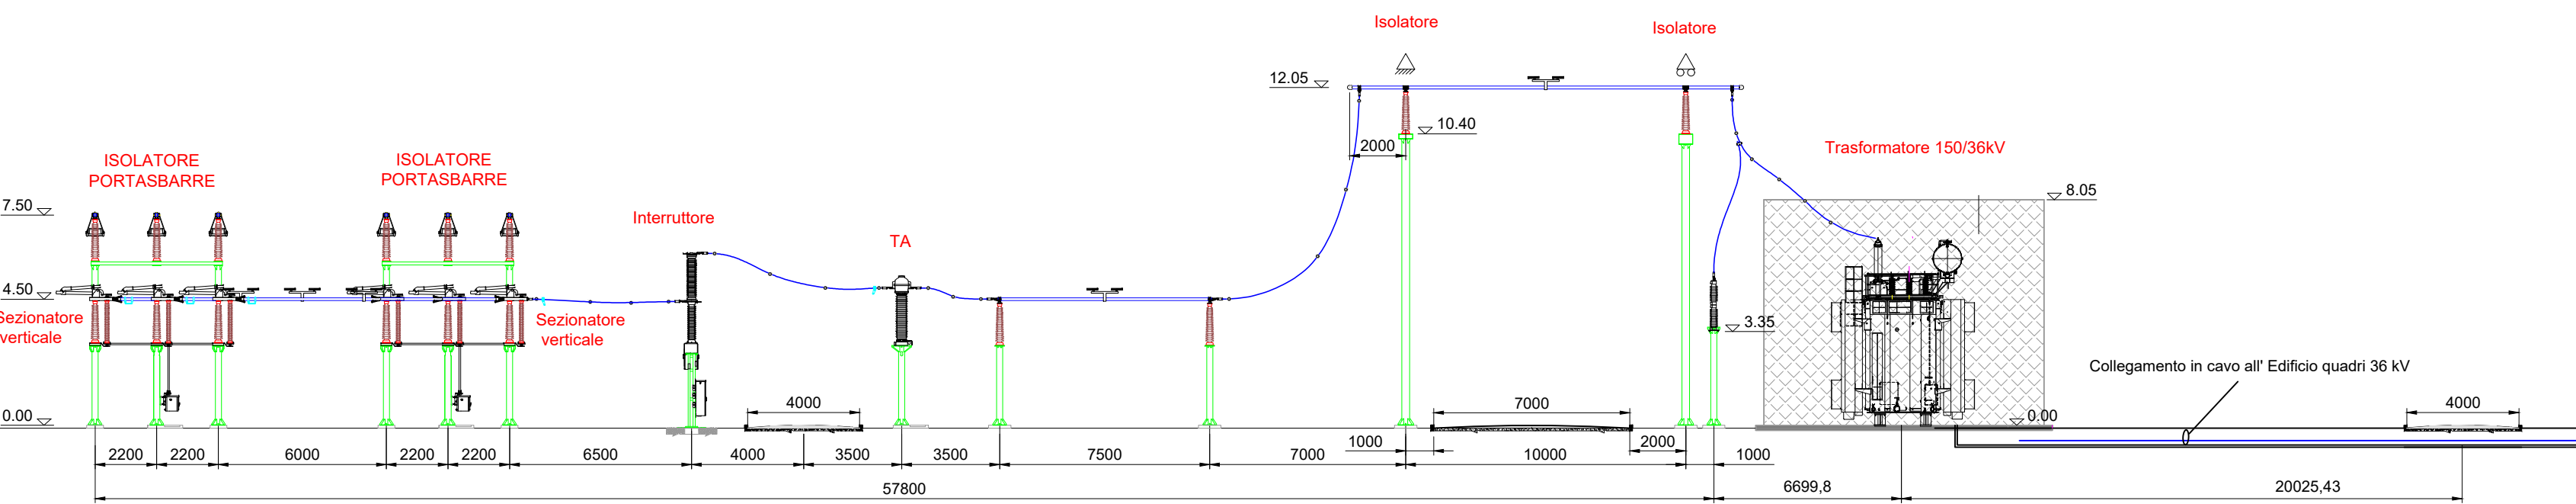


SCALA 1:200

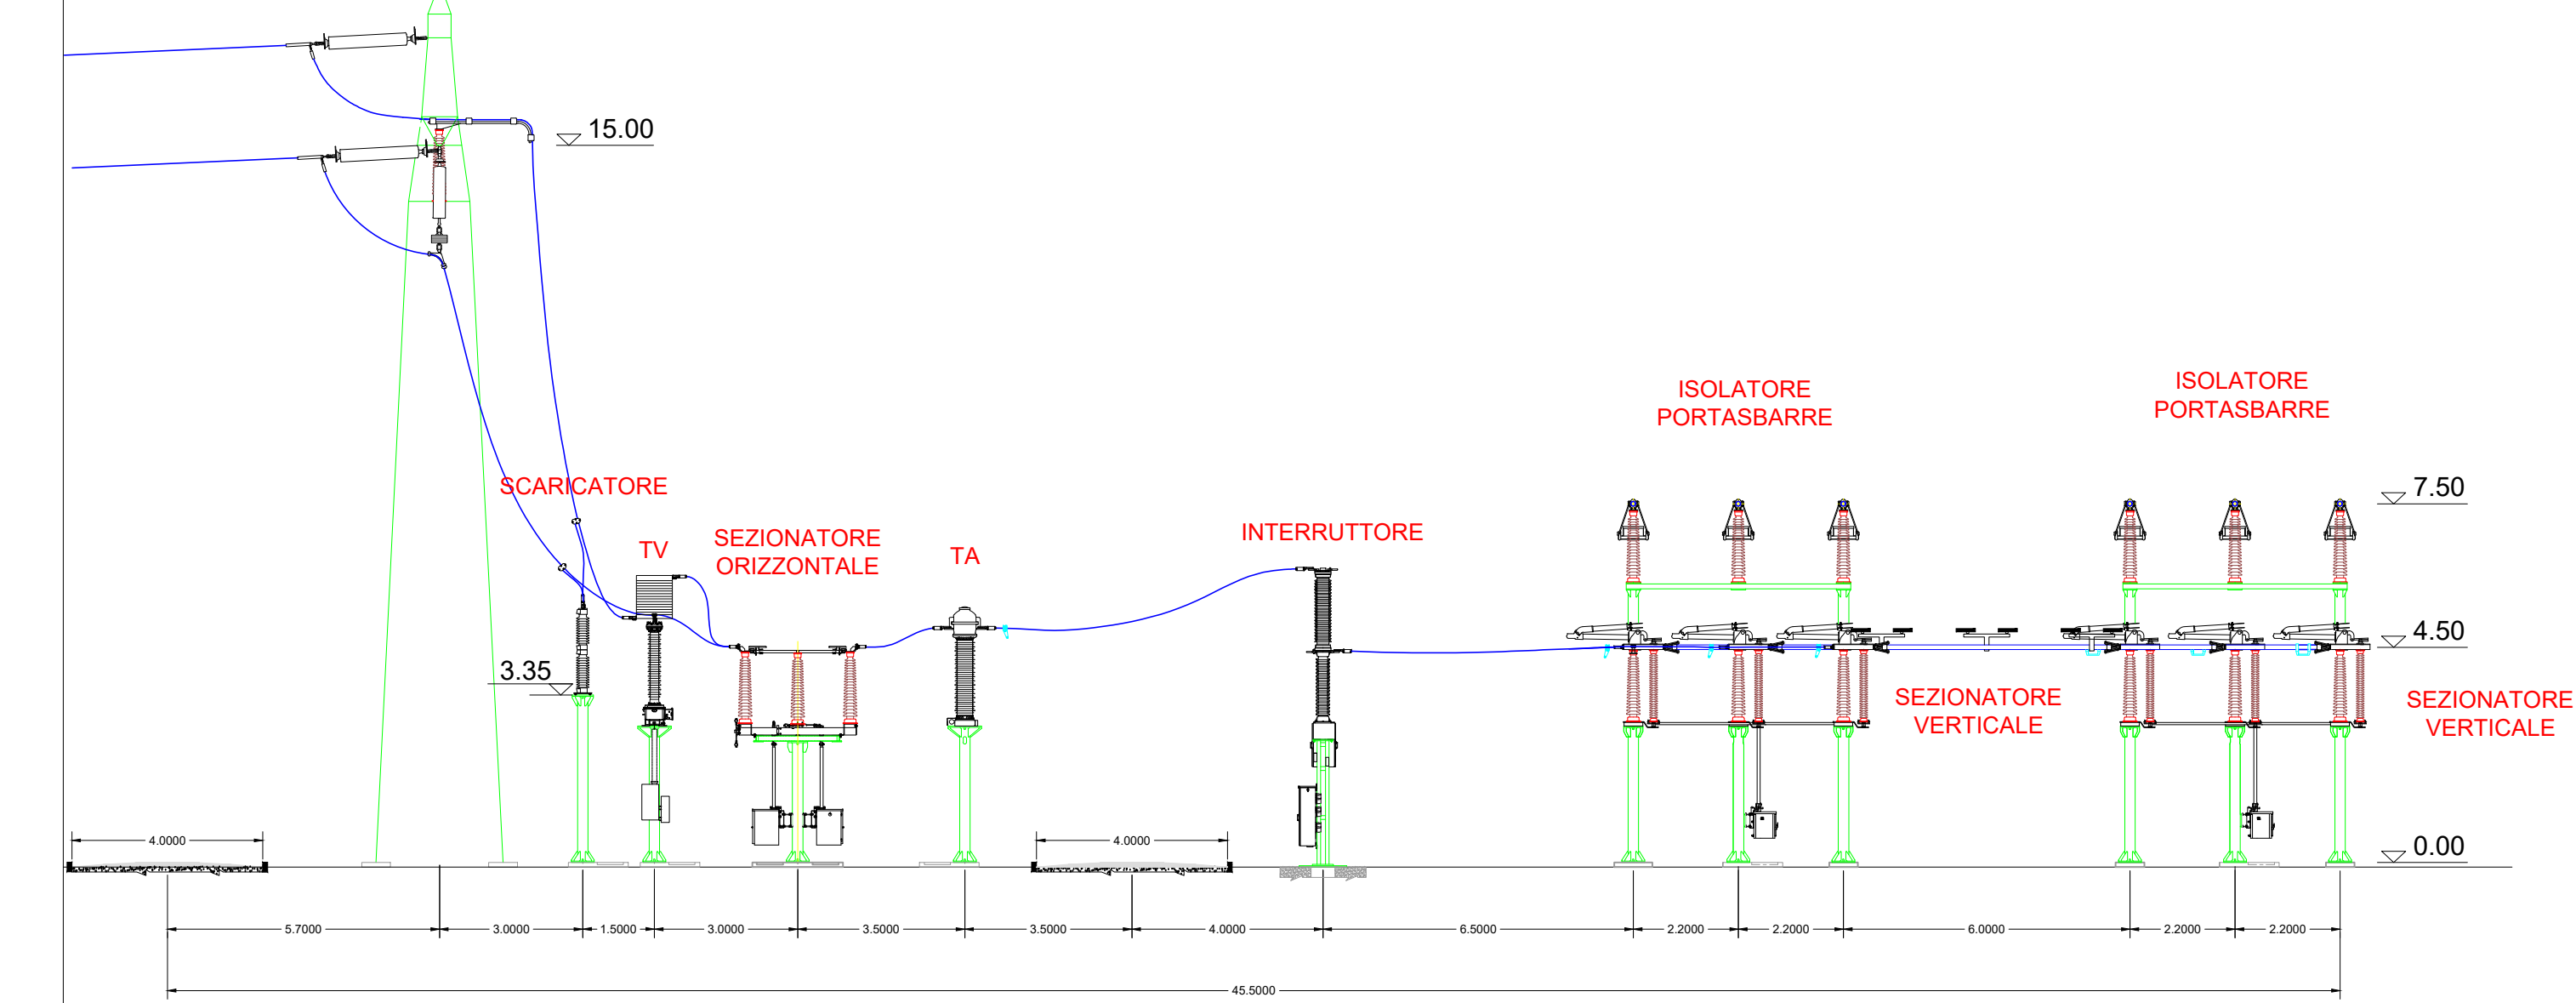

SCALA 1:200

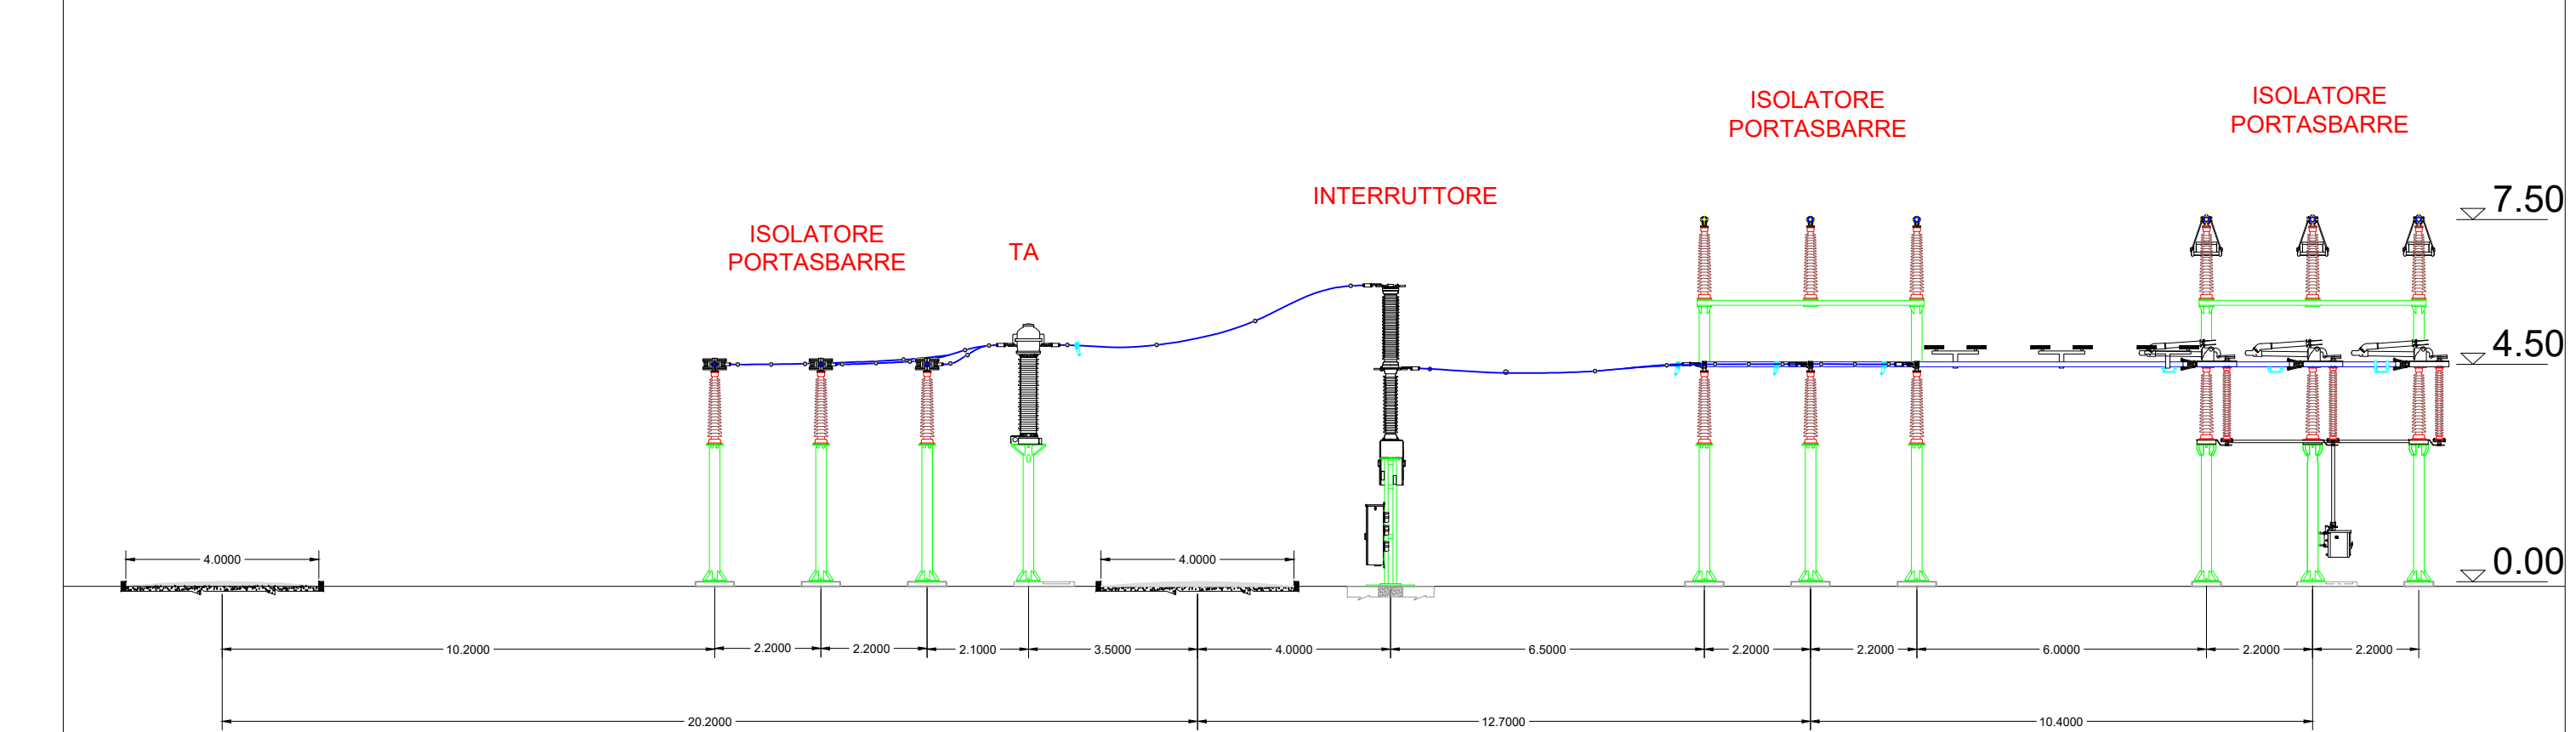


SCALA 1:200

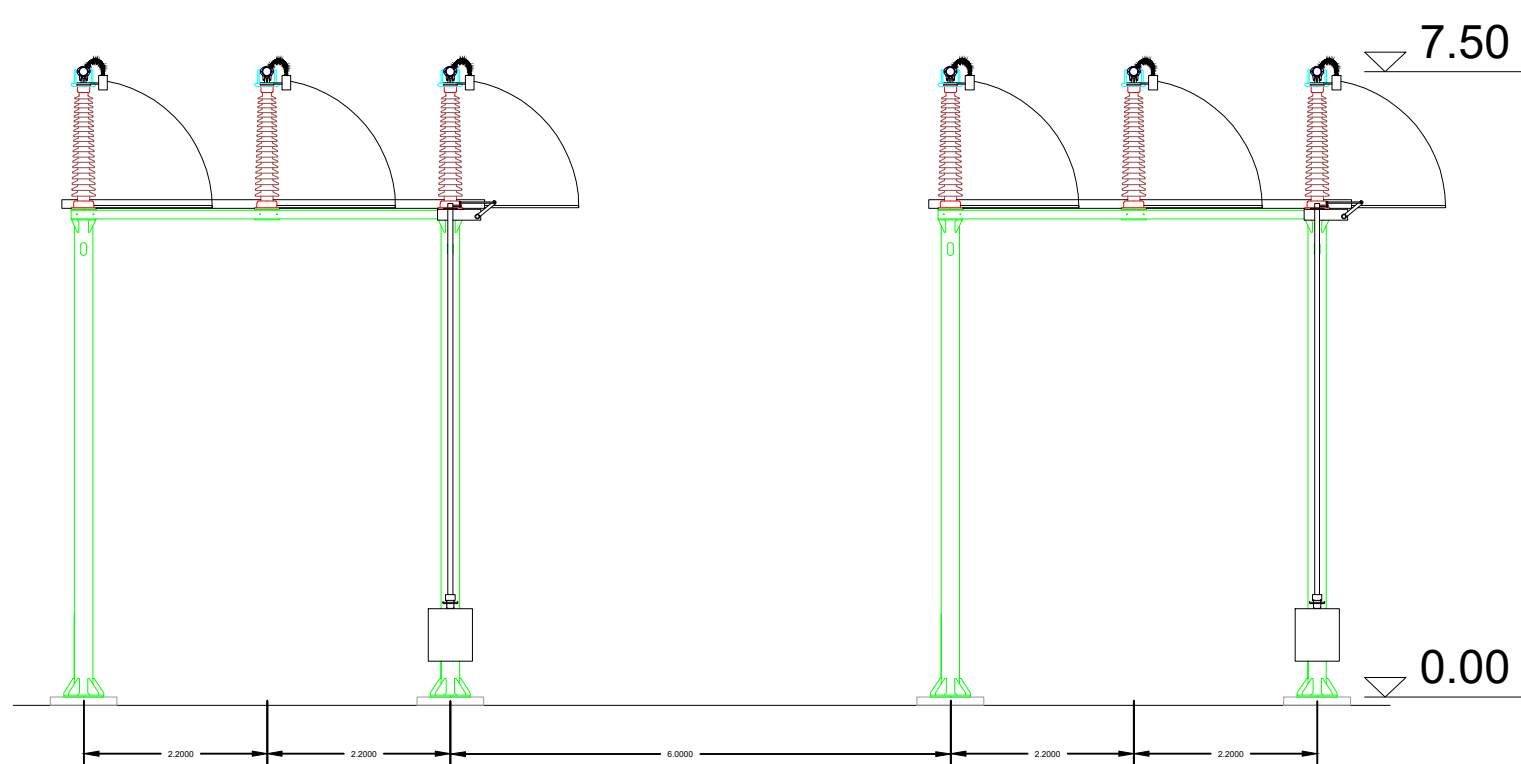


SCALA 1:500




SCALA 1:200

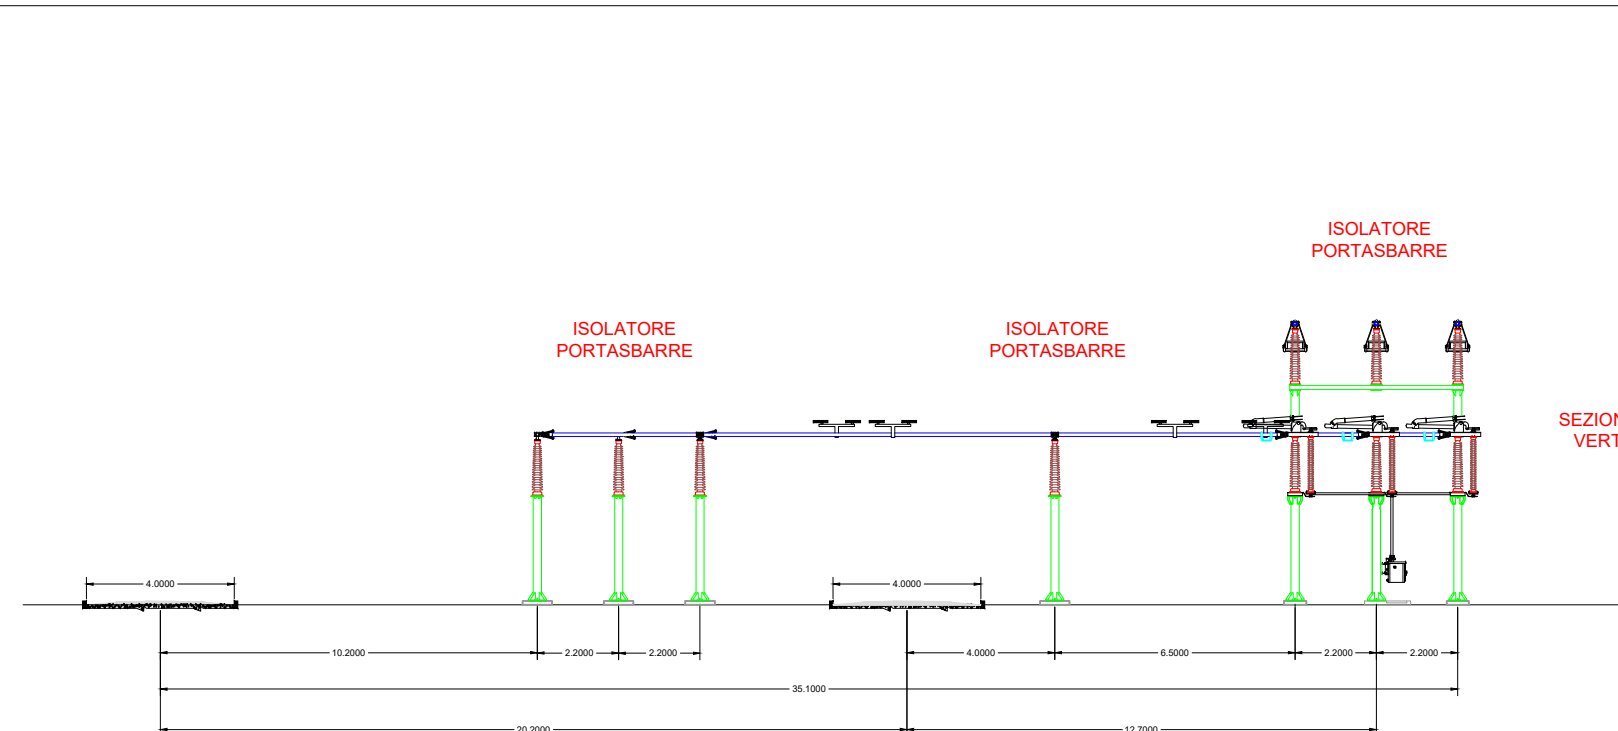

SCALA 1:200

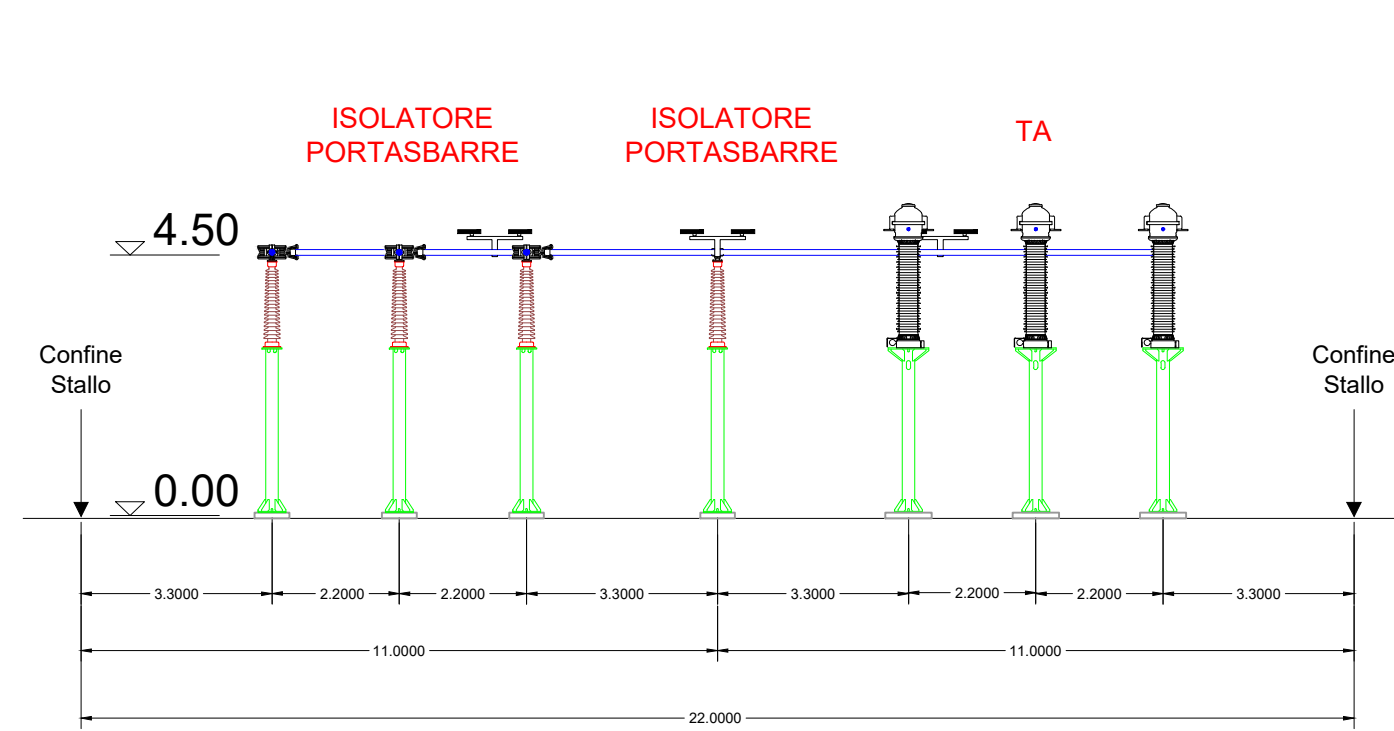

SCALA 1:200

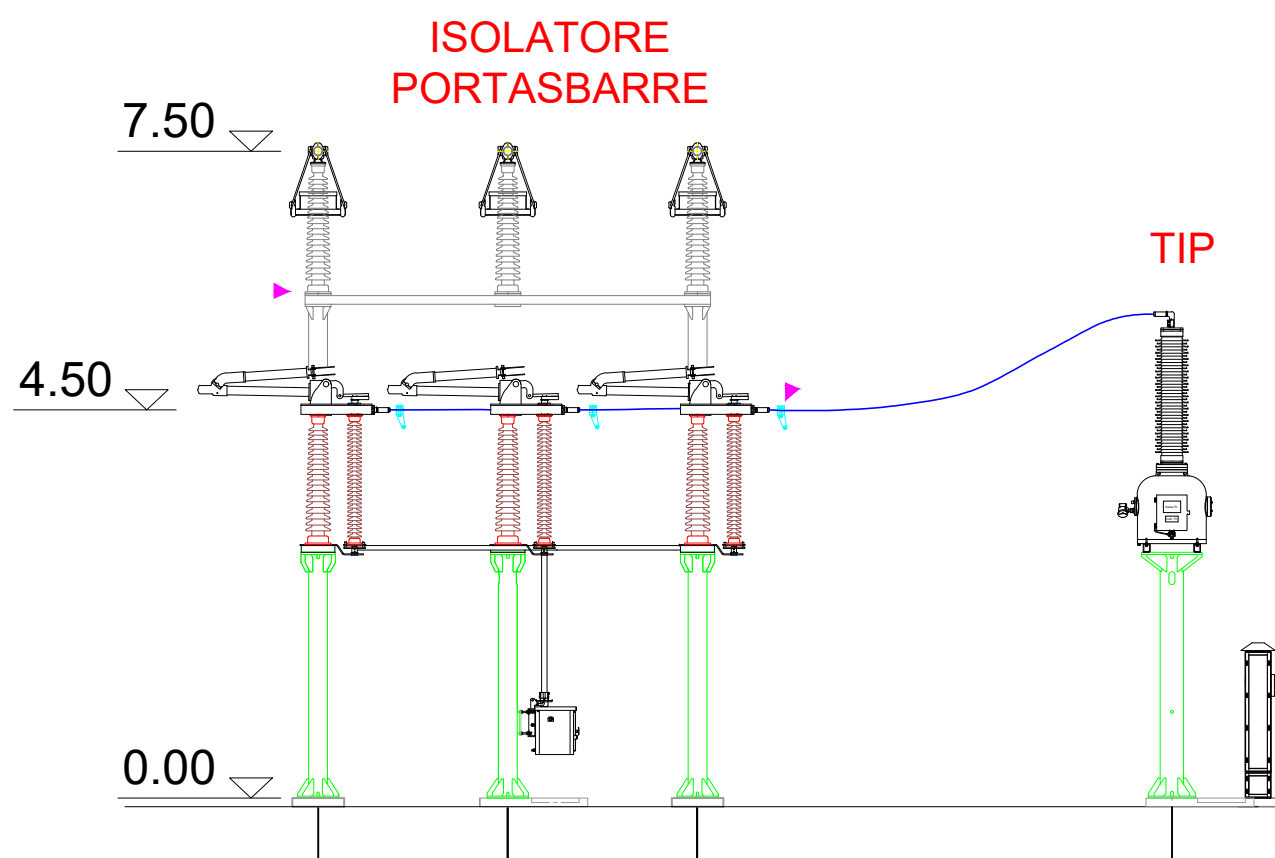

- 1 EDIFICIO COMANDI
- 2 EDIFICIO PUNTI DI CONSEGNA ALIM. MT S.A.(DG 2092)
- 3 VASCA RACCOLTA OLIO TRASFORMATORI
- 4 VASCA RISERVA VV.FF.
- 5 CHIOSCHI APP. PERIFERICHE SISTEMA DI CONTROLLO
- 6 CANCELLO CARRAIO APRIBILE A DUE ANTE
- 7 FONDAZIONE TRASFORMATORI MT/bt (con copertura)
- 8 GE
- 9 SERBATOIO GASOLIO INTERRATO
- 10 TRASFORMATORI INDUTTIVI DI POTENZA (TIP)
- 11 EDIFICIO MAGAZZINO
- 12 TORRE FARO
- 13 EDIFICIO SERVIZI AUSILIARI
- 14 BOBINE DI PETERSEN, TRASFORMATORE FORMATORE  
DI NEUTRO E RESISTENZA DI NEUTRO (TFN / BP+RN)
- 15 EDIFICIO QUADRI 36 kV
- 16 CHIOSCO PER TERMINAZIONI F.O. PRODUTTORI
- 17 BOX SERBATOIO RISERVA IDRICA
- 18 VASCA INTERRATA ACCUMULO REFLUI + IMHOFF
- 19 VASCA CONDENSAGRASSI
- 20 VASCA RACCOLTA PRIMA PIOGGIA

RECINZIONE ESTERNA S.E. TERNA

VIABILITA' INTERNA S.E. TERNA

VIABILITA' ESTERNA S.E. TERNA

Il valore della quota assoluta del piano di stazione è 13m e le quote indicata nelle sezioni sono relative



COMUNE DI ROVIGO (RO)

**NUOVA STAZIONE ELETTRICA SE RTN 132/36 kV  
DA INSERIRE IN ENTRA-ESCI ALLE LINEE RTN 132 kV  
"SAN BELLINO-ROVIGO ZI" E "CANARO CP-ROVIGO RT"**

Codice Pratica: 202102138

Tipo: **SEZIONI LONGITUDINALI DELLE VARIE PARTI DI IMPIANTO**

Scala: Varie

Elaborato:

Formato: A0

Data: Febbraio 2026

Committente:  
**AIEM GREEN S.R.L.**  
Viale C. Alleati D'Europa n. 9p| 45100- Rovigo (RO)  
C.F. e P.IVA **01627270299**

Società richiedente la connessione:  
**PROGETTANDO S.R.L.**  
 Via Caterino Davila, n.1| 35028 - Piove di Sacco (PD)  
 C.F. e P.IVA **04048490280**

### Progettazione:

**MATE System srl**  
Via Goffredo Mameli, n.5  
70020 - Cassano delle Murge (BA)  
Tel. +39 080 5746758  
Mail: [info@matesystemsrl.it](mailto:info@matesystemsrl.it) | Pec: [matesystem@pec.it](mailto:matesystem@pec.it)

Progettista:  
Ing. Francesco Ambrogi

## Estremi per il benessere di Terna:

Rev. n°	Data	Descrizione	Redatto	Controllato	Approvato
00	23/05/2025	1° Emissione - presentazione per benestare TERNA	AHMAD	ADORNO	AMBRON
01	10/10/2025	2° Emissione - presentazione per benestare TERNA	ADORNO	ADORNO	AMBRON
02	02/02/2026	3° Emissione - presentazione per benestare TERNA	ADORNO	ADORNO	AMBRON

Questo documento contiene informazioni di proprietà della società Mate System srl e deve essere utilizzato esclusivamente dal destinatario in relazione alle finalità per le quali è stato ricevuto. È vietata qualsiasi forma di riproduzione o di divulgazione senza l'esplicito consenso della Mate System srl.  
This document contains information proprietary to the company Mate System srl and it will have to be used exclusively for the purposes for which it has been furnished. Whichever shape of spreading or reproduction without the written permission of Mate System srl is prohibiit.