

- INGOMBRO NUOVA SE RTN 132/36 kV
- ELETTRODOTTO AEREO ESISTENTE 132 kV
- TRATTO ELETTRODOTTO AEREO DA RIMUOVERE
- RACCORDO DI NUOVA REALIZZAZIONE
- RECINZIONI
- VIABILITA' DI ACCESSO
- SOSTEGNO DI NUOVA REALIZZAZIONE DI TIPO "E"  
(il simbolo del sostegno rappresenta il centro picchetto e non l'effettiva area di ingombro)
- SOSTEGNO ESISTENTE  
(il simbolo del sostegno rappresenta il centro picchetto e non l'effettiva area di ingombro)
- SOSTEGNO DA RIMUOVERE  
(il simbolo del sostegno rappresenta il centro picchetto e non l'effettiva area di ingombro)
- Tessuto urbanizzato
- Corso d'acqua significativo
- Sistema del territorio rurale - Aree ad elevata utilizzazione agricola
- Sistema del territorio rurale - Agropolitana
- Foresta ad alto valore naturalistico
- Ricognizione dei paesaggi del Veneto - perimetri

Riferimento: Regione del Veneto: Il Geoportale dei dati Territoriali  
<https://idt2.regione.veneto.it/idi/webgis/viewer?webgisid=191>

Riferimento: Il Portale della Regione del Veneto  
<https://www.regione.veneto.it/web/ptrc/ptrc-2020>

**TERNA S.p.A.**  
**Viale Egidio Galbani, 70 - 00156 Roma**

**COMUNE DI ROVIGO (RO)**

**NUOVA STAZIONE ELETTRICA SE RTN 132/36 kV  
DA INSERIRE IN ENTRA-ESCI ALLE LINEE RTN 132 kV  
"SAN BELLINO-ROVIGO ZI" E "CANARO CP-ROVIGO RT"**

Codice Pratica: 202102138

Tipo: **INQUADRAMENTO DELLE OPERE RTN -  
ANALISI VINCOLISTICA PTRC VENETO -  
USO DEL SUOLO - TERRA**

Scale: 1:5.000  
Elaborato:  
202102138\_PTO\_33A-02  
Formato: A0  
Data: Febbraio 2026

Committente:  
**AIEM GREEN S.R.L.**  
Viale C. Alletti D'Europa n. 9p| 45100- Rovigo (RO)  
**C.F. e P.IVA 01627270299**  
Società richiedente la commisione:  
**PROGETTANDO S.R.L.**  
Via Caterino Davila, n.1| 35028 - Piove di Sacco (PD)  
**C.F. e P.IVA 04048490280**

Progettazione:  
**MATE System srl**  
Via Goffredo Mameli, n.2  
70020 - Casano delle Murge (BA)  
Tel. +39 080 5148756  
Mail: info@matelcosystemsrl.it | Pec: matelcosystem@pec.it

Progettista:  
Ing. Francesco Ambron

Estremi per il benessere di Terna:

Rev. n°	Data	Descrizione	Redatto	Controllato	Approvato
00	23/05/2025	1° Emissione - presentazione per benessere Terna	AHMAD	ADORNO	AMBRON
01	10/10/2025	2° Emissione - presentazione per benessere Terna	ADORNO	ADORNO	AMBRON
02	02/02/2026	3° Emissione - presentazione per benessere Terna	ADORNO	ADORNO	AMBRON

Questo documento contiene informazioni di proprietà della società MATE System srl e deve essere utilizzato esclusivamente dal destinatario in relazione alle finalità per le quali è stato fornito. E' vietata qualsiasi forma di riproduzione o divulgazione senza l'esplicito consenso della MATE System srl. This document contains information proprietary to the company MATE System srl and it will have to be used exclusively for the purposes for which it has been furnished. Whichever shape of spreading or reproduction without the written permission of MATE System srl is prohibited.



- INGOMBRO NUOVA SE RTN 132/36 kV
- ELETTRODOTTO AEREO ESISTENTE 132 kV
- TRATTO ELETTRODOTTO AEREO DA RIMUOVERE
- RACCORDO DI NUOVA REALIZZAZIONE
- RECINZIONI
- VIABILITA' DI ACCESSO
- SOSTEGNO DI NUOVA REALIZZAZIONE DI TIPO "E"  
(il simbolo del sostegno rappresenta il centro picchetto e non l'effettiva area di ingombro)
- SOSTEGNO ESISTENTE  
(il simbolo del sostegno rappresenta il centro picchetto e non l'effettiva area di ingombro)
- SOSTEGNO DA RIMUOVERE  
(il simbolo del sostegno rappresenta il centro picchetto e non l'effettiva area di ingombro)
- Tessuto urbanizzato
- Corso d'acqua significativo
- Grafo idrografia (elemento idrico)
- Zone vulnerabili da nitrati (elementi areali)

Riferimento: Regione del Veneto: Il Geoportale dei dati Territoriali  
<https://idtz.regione.veneto.it/id/webgis/viewer?webgisId=191>

Riferimento: Il Portale della Regione del Veneto  
<https://www.regione.veneto.it/web/ptrc/ptrc-2020>

**TERNA S.p.A.**  
**Viale Egidio Galbani, 70 - 00156 Roma**

**COMUNE DI ROVIGO (RO)**

**NUOVA STAZIONE ELETTRICA SE RTN 132/36 kV  
DA INSERIRE IN ENTRA-ESCI ALLE LINEE RTN 132 kV  
"SAN BELLINO-ROVIGO ZI" E "CANARO CP-ROVIGO RT"**

Codice Pratica: 202102138

Tipo: **INQUADRAMENTO DELLE OPERE RTN -  
ANALISI VINCOLISTICA PTRC VENETO -  
USO DEL SUOLO - ACQUA**

Scale: 1:5.000  
Elaborato:  
202102138\_PTO\_138-02  
Formato: A0  
Data: Febbraio 2026

Committente:  
**AIEM GREEN S.R.L.**  
Viale C. Alletti D'Europa n. 9p| 45100- Rovigo (RO)  
**C.F. e P.IVA 01627270299**  
Società richiedente la connessione:  
**PROGETTANDO S.R.L.**  
Via Caterino Davila, n.1| 35028 - Piove di Sacco (PD)  
**C.F. e P.IVA 04048490280**

Progettazione:  
**MATE System srl**  
Via Goffredo Mameli, n.12  
72020 - Casano delle Murge (BA)  
Tel. +39 080 5148758  
Mail: [info@matelssystem.it](mailto:info@matelssystem.it) (Pec: [matelssystem@pec.it](mailto:matelssystem@pec.it))

Progettista:  
Ing. Francesco Ambron

Estremi per il benessere di Terna:

Rev. n°	Data	Descrizione	Redatto	Controllato	Approvato
00	23/05/2025	1° Emissione - presentazione per benessere TERNA	AMHAD	ADORNO	AMBRON
01	10/10/2025	2° Emissione - presentazione per benessere TERNA	ADORNO	ADORNO	AMBRON
02	02/02/2026	3° Emissione - presentazione per benessere TERNA	ADORNO	ADORNO	AMBRON

Questo documento contiene informazioni di proprietà della società MATE System srl e deve essere utilizzato esclusivamente dal destinatario in relazione alle finalità per le quali è stato fornito. E' vietata qualsiasi forma di riproduzione o divulgazione senza l'esplicito consenso della MATE System srl.  
This document contains information proprietary to the company MATE System srl and it will have to be used exclusively for the purposes for which it has been furnished. Whichever shape of spreading or reproduction without the written permission of MATE System srl is prohibited.



- INGOMBRO NUOVA SE RTN 132/36 kV
- ELETTRODOTTO AEREO ESISTENTE 132 kV
- TRATTO ELETTRODOTTO AEREO DA RIMUOVERE
- RACCORDO DI NUOVA REALIZZAZIONE
- RECINZIONI
- VIABILITA' DI ACCESSO
- SOSTEGNO DI NUOVA REALIZZAZIONE DI TIPO "E"  
(il simbolo del sostegno rappresenta il centro picchetto e non l'effettiva area di ingombro)
- SOSTEGNO ESISTENTE  
(il simbolo del sostegno rappresenta il centro picchetto e non l'effettiva area di ingombro)
- SOSTEGNO DA RIMUOVERE  
(il simbolo del sostegno rappresenta il centro picchetto e non l'effettiva area di ingombro)
- Tessuto urbanizzato
- Rete consortile utilizzata a fini irrigui
- Grafo idrografia (elemento idrico)
- Bacini soggetti a sollevamento meccanico - Superficie allagata nelle alluvioni degli ultimi 60 anni - Superficie irrigua

Riferimento: Regione del Veneto: Il Geoportale dei dati Territoriali  
<https://idt2.regione.veneto.it/idx/webgis/viewer?webgisId=191>

Riferimento: Il Portale della Regione del Veneto  
<https://www.regione.veneto.it/web/ptrc/ptrc-2020>

**TERNA S.p.A.**  
**Viale Egidio Galbani, 70 - 00156 Roma**

**COMUNE DI ROVIGO (RO)**

**NUOVA STAZIONE ELETTRICA SE RTN 132/36 kV  
DA INSERIRE IN ENTRA-ESCI ALLE LINEE RTN 132 kV  
"SAN BELLINO-ROVIGO ZI" E "CANARO CP-ROVIGO RT"**

Codice Pratica: 202102138

**Tipo: INQUADRAMENTO DELLE OPERE RTN -  
ANALISI VINCOLISTICA PTRC VENETO -  
USO DEL SUOLO - IDROGEOLOGIA E  
RISCHIO SISMICO**

Scale: 1:5.000

Elaborato:  
202102138\_PTO\_13C-02

Formato: A0

Data: Febbraio 2028

Committente:  
**AIEM GREEN S.R.L.**  
**Viale C. Alletti D'Europa n. 9p| 45100- Rovigo (RO)**  
**C.F. e P.IVA 01627270299**  
Società richiedente la connessione:  
**PROGETTANDO S.R.L.**  
**Via Caterino Davila, n.1| 35028 - Piove di Sacco (PD)**  
**C.F. e P.IVA 04048490280**

Progettazione:  
**MATE System srl**  
Via Goffredo Mameli, n.3  
70020 - Casano delle Murge (BA)  
Tel. +39 080 5148758  
Mail: [info@matelssystem.it](mailto:info@matelssystem.it) (Pec: [matelssystem@pec.it](mailto:matelssystem@pec.it))



Progettista:  
Ing. Francesco Ambron

Estremi per il benessere di Terna:

Rev. n°	Data	Descrizione	Redatto	Controllato	Approvato
00	23/05/2025	1° Emissione - presentazione per benessere TERNIA	AHMAD	ADORNO	AMBRON
01	10/10/2025	2° Emissione - presentazione per benessere TERNIA	ADORNO	ADORNO	AMBRON
02	02/02/2026	3° Emissione - presentazione per benessere TERNIA	ADORNO	ADORNO	AMBRON

Questo documento contiene informazioni di proprietà della società MATE System srl e deve essere utilizzato esclusivamente dal destinatario in relazione alle finalità per le quali è stato fornito. E' vietata qualsiasi forma di riproduzione o di divulgazione senza l'esplicito consenso della MATE System srl.  
This document contains information proprietary to the company MATE System srl and it will have to be used exclusively for the purposes for which it has been furnished. Whichever shape of spreading or reproduction without the written permission of MATE System srl is prohibited.



- INGOMBRO NUOVA SE RTN 132/36 kV
- ELETTRODOTTO AEREO ESISTENTE 132 kV
- TRATTO ELETTRODOTTO AEREO DA RIMUOVERE
- RACCORDO DI NUOVA REALIZZAZIONE
- RECINZIONI
- VIABILITA' DI ACCESSO
- SOSTEGNO DI NUOVA REALIZZAZIONE DI TIPO "E"  
(il simbolo del sostegno rappresenta il centro picchetto e non l'effettiva area di ingombro)
- SOSTEGNO ESISTENTE  
(il simbolo del sostegno rappresenta il centro picchetto e non l'effettiva area di ingombro)
- SOSTEGNO DA RIMUOVERE  
(il simbolo del sostegno rappresenta il centro picchetto e non l'effettiva area di ingombro)
- Tessuto urbanizzato
- Grafo idrografia (elemento idrico)
- Corridoi ecologici
- Diversità dello spazio agrario (-112,9053 - -25,7329)
- Diversità dello spazio agrario (-251,5435 - -112,9053)
- Diversità dello spazio agrario (-390,1817 - -251,5435)
- Ricognizione dei paesaggi del Veneto- perimetri

Riferimento: Regione del Veneto: Il Geoportale dei dati Territoriali  
<https://idt2.regione.veneto.it/idi/webgis/viewer?webgisid=191>

Riferimento: Il Portale della Regione del Veneto  
<https://www.regione.veneto.it/web/ptrc/ptrc-2020>

**TERNA S.p.A.**  
**Viale Egidio Galbani, 70 - 00156 Roma**

**COMUNE DI ROVIGO (RO)**

**NUOVA STAZIONE ELETTRICA SE RTN 132/36 kV  
DA INSERIRE IN ENTRA-ESCI ALLE LINEE RTN 132 kV  
"SAN BELLINO-ROVIGO ZI" E "CANARO CP-ROVIGO RT"**

Codice Pratica: 202102138

**Tipo: INQUADRAMENTO DELLE OPERE RTN -  
ANALISI VINCOLISTICA PTRC VENETO -  
BIODIVERSITA'**

Scale: 1:5.000  
Elaborato:  
202102138\_PTO\_330-02  
Formato: A0  
Data: Febbraio 2028

Committente:  
**AIEM GREEN S.R.L.**  
Viale C. Aliberti D'Europa n. 9p| 45100- Rovigo (RO)  
**C.F. e P.IVA 01627270299**

Società richiedente la connessione:  
**PROGETTANDO S.R.L.**  
Via Caterino Davila, n.1| 35028 - Piove di Sacco (PD)  
**C.F. e P.IVA 04048490280**

Progettazione:  
**MATE System srl**  
Via Garibaldi Martelli, n.3  
70020 - Casano delle Murge (BA)  
Tel. +39 080 5148758  
Mail: [info@matelssystem.it](mailto:info@matelssystem.it) (Pec: [matelssystem@pec.it](mailto:matelssystem@pec.it))

Progettista:  
Ing. Francesco Ambron

Estremi per il benessere di Terna:

Rev. n°	Data	Descrizione	Redatto	Controllato	Approvato
00	23/05/2025	1° Emissione - presentazione per benessere TERNA	AMHAD	ADORNO	AMBRON
01	10/10/2025	2° Emissione - presentazione per benessere TERNA	ADORNO	ADORNO	AMBRON
02	02/02/2026	3° Emissione - presentazione per benessere TERNA	ADORNO	ADORNO	AMBRON



- INGOMBRO NUOVA SE RTN 132/36 kV
- ELETTRODOTTO AEREO ESISTENTE 132 kV
- TRATTO ELETTRODOTTO AEREO DA RIMUOVERE
- RACCORDO DI NUOVA REALIZZAZIONE
- RECINZIONI
- VIABILITA' DI ACCESSO
- SOSTEGNO DI NUOVA REALIZZAZIONE DI TIPO "E"  
(il simbolo del sostegno rappresenta il centro picchetto e non l'effettiva area di ingombro)
- SOSTEGNO ESISTENTE  
(il simbolo del sostegno rappresenta il centro picchetto e non l'effettiva area di ingombro)
- SOSTEGNO DA RIMUOVERE  
(il simbolo del sostegno rappresenta il centro picchetto e non l'effettiva area di ingombro)
- Tessuto urbanizzato
- Corso d'acqua significativo
- Inquinamento da NOx t/a (3-300)
- Inquinamento da NOx t/a (300-1500)
- Aziende a rischio di incidente rilevante

Riferimento: Regione del Veneto: Il Geoportale dei dati Territoriali  
<https://idtz.regione.veneto.it/idt/webgis/viewer?webgisid=191>

Riferimento: Il Portale della Regione del Veneto  
<https://www.regione.veneto.it/web/ptrc/ptrc-2020>

**TERNA S.p.A.**  
**Viale Egidio Galbani, 70 - 00156 Roma**

**COMUNE DI ROVIGO (RO)**

**NUOVA STAZIONE ELETTRICA SE RTN 132/36 kV  
DA INSERIRE IN ENTRA-ESCI ALLE LINEE RTN 132 kV  
"SAN BELLINO-ROVIGO ZI" E "CANARO CP-ROVIGO RT"**

Codice Pratica: 202102138

**Tipo: INQUADRAMENTO DELLE OPERE RTN -  
ANALISI VINCOLISTICA PTRC VENETO -  
ENERGIA E AMBIENTE**

Scale: 1:5.000  
Elaborato:  
202102138\_PTO\_136-02  
Formato: A0  
Data: Febbraio 2028

Committente:  
**AIEM GREEN S.R.L.**  
Viale C. Aliberti D'Europa n. 99p 45100- Rovigo (RO)  
C.F. e P.IVA 01627270299  
Società richiedente la connessione:  
**PROGETTANDO S.R.L.**  
Via Caterino Davila, n.1/1 35028 - Piove di Sacco (PD)  
C.F. e P.IVA 04048490280

Progettazione:  
**MATE System srl**  
Via Goffredo Mameli, n.12  
79020 - Casiano delle Murge (BA)  
Tel. +39 080 5148758  
Mail: info@matelssystem.it (Pec: matelssystem@pec.it)

Progettista:  
Ing. Francesco Ambron

Estremi per il benessere di Terna:

Rev. n°	Data	Descrizione	Redatto	Controllato	Approvato
00	23/05/2025	1° Emissione - presentazione per benessere TERN	AHMAD	ADORNO	AMBRON
01	10/10/2025	2° Emissione - presentazione per benessere TERN	ADORNO	ADORNO	AMBRON
02	02/02/2026	3° Emissione - presentazione per benessere TERN	ADORNO	ADORNO	AMBRON

Questo documento contiene informazioni di proprietà della società Mate System srl e deve essere utilizzato esclusivamente dal destinatario in relazione alle finalità per le quali è stato fornito. E' vietata qualsiasi forma di riproduzione o divulgazione senza l'esplicito consenso della Mate System srl.  
This document contains information proprietary to the company Mate System srl and it will have to be used exclusively for the purposes for which it has been furnished. Whichever shape of spreading or reproduction without the written permission of Mate System srl is prohibited.



- INGOMBRO NUOVA SE RTN 132/36 kV
- ELETTRODOTTO AEREO ESISTENTE 132 kV
- TRATTO ELETTRODOTTO AEREO DA RIMUOVERE
- RACCORDO DI NUOVA REALIZZAZIONE
- RECINZIONI
- VIABILITA' DI ACCESSO
- SOSTEGNO DI NUOVA REALIZZAZIONE DI TIPO "E"  
(il simbolo del sostegno rappresenta il centro picchetto e non l'effettiva area di ingombro)
- SOSTEGNO ESISTENTE  
(il simbolo del sostegno rappresenta il centro picchetto e non l'effettiva area di ingombro)
- SOSTEGNO DA RIMUOVERE  
(il simbolo del sostegno rappresenta il centro picchetto e non l'effettiva area di ingombro)
- Tessuto urbanizzato
- Rete stradale
- Autostrada e superstrada- ipotesi di connessione
- Rete ferroviaria
- Rete navigabile
- Hub monocentrico-area

Riferimento: Regione del Veneto: Il Geoportale dei dati Territoriali  
<https://id12.regione.veneto.it/id1/webgis/viewer?webgisid=191>

Riferimento: Il Portale della Regione del Veneto  
<https://www.regione.veneto.it/web/ptc/ptrc-2020>

**TERNA S.p.A.**  
**Viale Egidio Galbani, 70 - 00156 Roma**

**COMUNE DI ROVIGO (RO)**

**NUOVA STAZIONE ELETTRICA SE RTN 132/36 kV  
DA INSERIRE IN ENTRA-ESCI ALLE LINEE RTN 132 kV  
"SAN BELLINO-ROVIGO ZI" E "CANARO CP-ROVIGO RT"**

Codice Pratica: 202102138

Tipo: **INQUADRAMENTO DELLE OPERE RTN -  
ANALISI VINCOLISTICA PTRC VENETO -  
MOBILITA'**

Scale: 1:5.000  
Elaborato:  
202102138\_PTO\_13F-02  
Formato: A0  
Data: Febbraio 2028

Committente:  
**AIEM GREEN S.R.L.**  
**Viale C. Aliberti D'Europa n. 9p| 45100- Rovigo (RO)**  
**C.F. e P.IVA 01627270299**  
Società richiedente la connessione:  
**PROGETTANDO S.R.L.**  
**Via Caterino Davila, n.1| 35028 - Piove di Sacco (PD)**  
**C.F. e P.IVA 04048490280**

Progettazione:  
**MATE System srl**  
Via Corrado Mattei, n.2  
79020 - Casiano delle Murge (BA)  
Tel. +39 080 5148758  
Mail: [info@matelssystem.it](mailto:info@matelssystem.it) (Pec: [matelssystem@pec.it](mailto:matelssystem@pec.it))



Progettista:  
Ing. Francesco Ambron

Estremi per il benessere di Terna:

Rev. n°	Data	Descrizione	Redatto	Controllato	Approvato
00	23/05/2025	1° Emissione - presentazione per benessere TERNA	AMHAD	ADORNO	AMBRON
01	10/10/2025	2° Emissione - presentazione per benessere TERNA	ADORNO	ADORNO	AMBRON
02	02/02/2026	3° Emissione - presentazione per benessere TERNA	ADORNO	ADORNO	AMBRON

Questo documento contiene informazioni di proprietà della società Mate System srl e deve essere utilizzato esclusivamente dal destinatario in relazione alle finalità per le quali è stato fornito. E' vietata qualsiasi forma di riproduzione o di divulgazione senza l'esplicito consenso della Mate System srl.  
This document contains information proprietary to the company Mate System srl and it will have to be used exclusively for the purposes for which it has been furnished. Whichever shape of spreading or reproduction without the written permission of Mate System srl is prohibited.



- INGOMBRO NUOVA SE RTN 132/36 kV
- ELETTRODOTTO AEREO ESISTENTE 132 kV
- TRATTO ELETTRODOTTO AEREO DA RIMUOVERE
- RACCORDO DI NUOVA REALIZZAZIONE
- RECINZIONI
- VIABILITA' DI ACCESSO
- SOSTEGNO DI NUOVA REALIZZAZIONE DI TIPO "E"  
(il simbolo del sostegno rappresenta il centro picchetto e non l'effettiva area di ingombro)
- SOSTEGNO ESISTENTE  
(il simbolo del sostegno rappresenta il centro picchetto e non l'effettiva area di ingombro)
- SOSTEGNO DA RIMUOVERE  
(il simbolo del sostegno rappresenta il centro picchetto e non l'effettiva area di ingombro)
- Rete stradale
- Rete ferroviaria
- Strada mercato
- Aree produttive multiuso complesse con tipologia prevalentemente commerciale
- Corridoi ecologici
- Territori urbani complessi - Incidenza della superficie ad uso industriale sul territorio comunale (0,03-0,05)

Riferimento: Regione del Veneto: Il Geoportale dei dati Territoriali  
<https://id22.regione.veneto.it/id/webgis/viewer?webgid=191>

Riferimento: Il Portale della Regione del Veneto  
<https://www.regione.veneto.it/web/ptrc/ptrc-2020>

**TERNA S.p.A.**  
**Viale Egidio Galbani, 70 - 00156 Roma**

**COMUNE DI ROVIGO (RO)**

**NUOVA STAZIONE ELETTRICA SE RTN 132/36 kV  
DA INSERIRE IN ENTRA-ESCI ALLE LINEE RTN 132 kV  
"SAN BELLINO-ROVIGO ZI" E "CANARO CP-ROVIGO RT"**

Codice Pratica: 202102138

**Tipo: INQUADRAMENTO DELLE OPERE RTN -  
ANALISI VINCOLISTICA PTRC VENETO -  
SVILUPPO ECONOMICO PRODUTTIVO**

Scale: 1:5.000  
Elaborato:  
202102138\_PTO\_13G-02  
Formato: A0  
Data: Febbraio 2028

Committente:  
**AIEM GREEN S.R.L.**  
**Viale C. Aliberti D'Europa n. 9p| 45100- Rovigo (RO)**  
**C.F. e P.IVA 01627270299**  
Società richiedente la connessione:  
**PROGETTANDO S.R.L.**  
**Via Caterino Davila, n.1| 35028 - Piove di Sacco (PD)**  
**C.F. e P.IVA 04048490280**

Progettazione:  
**MATE System srl**  
Via Garibaldi Martelli, n.3  
79020 - Casiano delle Murge (BA)  
Tel. +39 080 5148758  
Mail: info@matelcosystemsrl.it | Pec: matelcosystem@pec.it

Progettista:  
Ing. Francesco Ambron

Estremi per il benessere di Terna:

Rev. n°	Data	Descrizione	Redatto	Controllato	Approvato
00	23/05/2025	1° Emissione - presentazione per benessere TERNA	AMHAD	ADORNO	AMBRON
01	10/10/2025	2° Emissione - presentazione per benessere TERNA	ADORNO	ADORNO	AMBRON
02	02/02/2026	3° Emissione - presentazione per benessere TERNA	ADORNO	ADORNO	AMBRON

Questo documento contiene informazioni di proprietà della società MATE System srl e deve essere utilizzato esclusivamente dal destinatario in relazione alle finalità per le quali è stato fornito. E' vietata qualsiasi forma di riproduzione o divulgazione senza l'esplicito consenso della MATE System srl.  
This document contains information proprietary to the company MATE System srl and it will have to be used exclusively for the purposes for which it has been furnished. Whichever shape of spreading or reproduction without the written permission of MATE System srl is prohibited.



- INGOMBRO NUOVA SE RTN 132/36 kV
- ELETTRODOTTO AEREO ESISTENTE 132 kV
- TRATTO ELETTRODOTTO AEREO DA RIMUOVERE
- RACCORDO DI NUOVA REALIZZAZIONE
- RECINZIONI
- VIABILITA' DI ACCESSO
- SOSTEGNO DI NUOVA REALIZZAZIONE DI TIPO "E"  
(il simbolo del sostegno rappresenta il centro picchetto e non l'effettiva area di ingombro)
- SOSTEGNO ESISTENTE  
(il simbolo del sostegno rappresenta il centro picchetto e non l'effettiva area di ingombro)
- SOSTEGNO DA RIMUOVERE  
(il simbolo del sostegno rappresenta il centro picchetto e non l'effettiva area di ingombro)
- Tessuto urbanizzato
- Rete ferroviaria
- Ville venete
- Rete delle attività aeronautiche da diporto (aviosuperfici)
- Numero produzioni DOC, DOP, IGP per comune (2,0 - 4,0) (4,0 - 6,0)

Riferimento: Regione del Veneto: Il Geoportale dei dati Territoriali  
<https://id2.regione.veneto.it/id2/webgis/viewer?webgisid=191>

Riferimento: Il Portale della Regione del Veneto  
<https://www.regione.veneto.it/web/ptrc/ptro-2020>

**TERNA S.p.A.**  
**Viale Egidio Galbani, 70 - 00156 Roma**

**COMUNE DI ROVIGO (RO)**

**NUOVA STAZIONE ELETTRICA SE RTN 132/36 kV  
DA INSERIRE IN ENTRA-ESCI ALLE LINEE RTN 132 kV  
"SAN BELLINO-ROVIGO ZI" E "CANARO CP-ROVIGO RT"**

Codice Pratica: 202102138

Tipo: **INQUADRAMENTO DELLE OPERE RTN -  
ANALISI VINCOLISTICA PTRC VENETO -  
SVILUPPO ECONOMICO TURISTICO**

Scale: 1:5.000

Elaborato:  
202102138\_PTO\_134-02

Formato: A0

Data: Febbraio 2026

Committente:  
**AIEM GREEN S.R.L.**  
Viale C. Alletti D'Europa n. 9p| 45100- Rovigo (RO)  
**C.F. e P.IVA 01627270299**  
Società richiedente la connessione:  
**PROGETTANDO S.R.L.**  
Via Caterino Davila, n.1| 35028 - Piove di Sacco (PD)  
**C.F. e P.IVA 04048490280**

Progettazione:  
**MATE System srl**  
Via Goffredo Mameli, n.3  
79020 - Casiano delle Murge (BA)  
Tel. +39 080 5148758  
Mail: [info@matelssystem.it](mailto:info@matelssystem.it) (Pec: [matelssystem@pec.it](mailto:matelssystem@pec.it))



Progettista:  
Ing. Francesco Ambron

Estremi per il benessere di Terna:

Rev. n°	Data	Descrizione	Redatto	Controllato	Approvato
00	23/05/2025	1° Emissione - presentazione per benessere TERNA	AMHAD	ADORNO	AMBRON
01	10/10/2025	2° Emissione - presentazione per benessere TERNA	ADORNO	ADORNO	AMBRON
02	02/02/2026	3° Emissione - presentazione per benessere TERNA	ADORNO	ADORNO	AMBRON

Questo documento contiene informazioni di proprietà della società Mate System srl e deve essere utilizzato esclusivamente dal destinatario in relazione alle finalità per le quali è stato fornito. E' vietata qualsiasi forma di riproduzione o divulgazione senza l'esplicito consenso della Mate System srl.  
This document contains information proprietary to the company Mate System srl and it will have to be used exclusively for the purposes for which it has been furnished. Whichever shape of spreading or reproduction without the express permission of Mate System srl is prohibited.



- INGOMBRO NUOVA SE RTN 132/36 kV
- ELETTRODOTTO AEREO ESISTENTE 132 kV
- TRATTO ELETTRODOTTO AEREO DA RIMUOVERE
- RACCORDO DI NUOVA REALIZZAZIONE
- RECINZIONI
- VIABILITA' DI ACCESSO
- SOSTEGNO DI NUOVA REALIZZAZIONE DI TIPO "E"  
(il simbolo del sostegno rappresenta il centro picchetto e non l'effettiva area di ingombro)
- SOSTEGNO ESISTENTE  
(il simbolo del sostegno rappresenta il centro picchetto e non l'effettiva area di ingombro)
- SOSTEGNO DA RIMUOVERE  
(il simbolo del sostegno rappresenta il centro picchetto e non l'effettiva area di ingombro)
- Percorsi di terra e acqua nel Polesine
- Corso d'acqua significativo
- Tessuto urbanizzato
- Elementi territoriali di riferimento: montagna, collina, pianura (1,00-1,67)

Riferimento: Regione del Veneto: Il Geoportale dei dati Territoriali  
<https://id2.regione.veneto.it/id/webgis/viewer?webgisId=191>

Riferimento: Il Portale della Regione del Veneto  
<https://www.regione.veneto.it/web/ptrc/pirc-2020>

**TERNA S.p.A.**  
**Viale Egidio Galbani, 70 - 00156 Roma**

**COMUNE DI ROVIGO (RO)**

**NUOVA STAZIONE ELETTRICA SE RTN 132/36 kV  
DA INSERIRE IN ENTRA-ESCI ALLE LINEE RTN 132 kV  
"SAN BELLINO-ROVIGO ZI" E "CANARO CP-ROVIGO RT"**

Codice Pratica: 202102138

**Tipo: INQUADRAMENTO DELLE OPERE RTN -  
ANALISI VINCOLISTICA PTRC VENETO -  
CRESCITA SOCIALE E CULTURALE**

Scale: 1:5.000  
Elaborato:  
202102138\_PTO\_19-02  
Formato: A0  
Data: Febbraio 2026

Committente:  
**AIEM GREEN S.R.L.**  
**Viale C. Alletti D'Europa n. 9p| 45100- Rovigo (RO)**  
**C.F. e P.IVA 01627270299**  
Società richiedente la connessione:  
**PROGETTANDO S.R.L.**  
**Via Caterino Davila, n.1| 35028 - Piove di Sacco (PD)**  
**C.F. e P.IVA 04048490280**

Progettazione:  
**MATE System srl**  
Via Goffredo Mameli, n.2  
79020 - Casiano delle Murge (BA)  
Tel. +39 080 5148758  
Mail: info@matelssystem.it | Pec: matelssystem@pec.it



Progettista:  
Ing. Francesco Ambron

Estremi per il benessere di Terna:

Rev. n°	Data	Descrizione	Redatto	Controllato	Approvato
00	23/05/2025	1° Emissione - presentazione per benessere TERNA	AMHAD	ADORNO	AMBRON
01	10/10/2025	2° Emissione - presentazione per benessere TERNA	ADORNO	ADORNO	AMBRON
02	02/02/2026	3° Emissione - presentazione per benessere TERNA	ADORNO	ADORNO	AMBRON

Questo documento contiene informazioni di proprietà della società Mate System srl e deve essere utilizzato esclusivamente dal destinatario in relazione alle finalità per le quali è stato fornito. E' vietata qualsiasi forma di riproduzione o divulgazione senza l'esplicito consenso della Mate System srl.  
This document contains information proprietary to the company Mate System srl and it will have to be used exclusively for the purposes for which it has been furnished. Whichever shape of spreading or reproduction without the written permission of Mate System srl is prohibited.



- INGOMBRO NUOVA SE RTN 132/36 kV
- ELETTRODOTTO AEREO ESISTENTE 132 kV
- TRATTO ELETTRODOTTO AEREO DA RIMUOVERE
- RACCORDO DI NUOVA REALIZZAZIONE
- RECINZIONI
- VIABILITA' DI ACCESSO
- SOSTEGNO DI NUOVA REALIZZAZIONE DI TIPO "E"  
(il simbolo del sostegno rappresenta il centro picchetto e non l'effettiva area di ingombro)
- SOSTEGNO ESISTENTE  
(il simbolo del sostegno rappresenta il centro picchetto e non l'effettiva area di ingombro)
- SOSTEGNO DA RIMUOVERE  
(il simbolo del sostegno rappresenta il centro picchetto e non l'effettiva area di ingombro)

Riferimento: Regione del Veneto: Il Geoportale dei dati Territoriali  
<https://idt2.regione.veneto.it/idx/webgis/viewer?webgisid=191>

Riferimento: Il Portale della Regione del Veneto  
<https://www.regione.veneto.it/web/ptrc/ptrc-2020>

**TERNA S.p.A.**  
**Viale Egidio Galbani, 70 - 00156 Roma**

**COMUNE DI ROVIGO (RO)**

**NUOVA STAZIONE ELETTRICA SE RTN 132/36 kV  
DA INSERIRE IN ENTRA-ESCI ALLE LINEE RTN 132 kV  
"SAN BELLINO-ROVIGO ZI" E "CANARO CP-ROVIGO RT"**

Codice Pratica: 202102138

**Tipo: INQUADRAMENTO DELLE OPERE RTN -  
ANALISI VINCOLISTICA PTRC VENETO -  
MONTAGNE DEL VENETO**

Scale: 1:5.000  
Elaborato:  
202102138\_PTO\_1A\_02  
Formato: A0  
Data: Febbraio 2026

Committente:  
**AIEM GREEN S.R.L.**  
**Viale C. Alletti D'Europa n. 9p| 45100- Rovigo (RO)**  
**C.F. e P.IVA 01627270299**  
Società richiedente la connessione:  
**PROGETTANDO S.R.L.**  
**Via Caterino Davila, n.1| 35028 - Piove di Sacco (PD)**  
**C.F. e P.IVA 04048490280**

Progettazione:  
**MATE System srl**  
Via Goffredo Mameli, n.2  
79020 - Casiano delle Murge (BA)  
Tel. +39 080 5148758  
Mail: info@matelssystem.it | Pec: matelssystem@pec.it

Progettista:  
Ing. Francesco Ambron

Estremi per il benessere di Terna:

Rev. n°	Data	Descrizione	Redatto	Controllato	Approvato
00	23/05/2025	1° Emissione - presentazione per benessere Terna	AMHAD	ADORNO	AMBRON
01	10/10/2025	2° Emissione - presentazione per benessere Terna	ADORNO	ADORNO	AMBRON
02	02/02/2026	3° Emissione - presentazione per benessere Terna	ADORNO	ADORNO	AMBRON

Questo documento contiene informazioni di proprietà della società MATE System srl e deve essere utilizzato esclusivamente dal destinatario in relazione alle finalità per le quali è stato fornito. E' vietata qualsiasi forma di riproduzione o di divulgazione senza l'esplicito consenso della MATE System srl.  
This document contains information proprietary to the company MATE System srl and it will have to be used exclusively for the purposes for which it has been furnished. Whichever shape of spreading or reproduction without the express permission of MATE System srl is prohibited.



- INGOMBRO NUOVA SE RTN 132/36 kV
- ELETTRODOTTO AEREO ESISTENTE 132 kV
- TRATTO ELETTRODOTTO AEREO DA RIMUOVERE
- RACCORDO DI NUOVA REALIZZAZIONE
- RECINZIONI
- VIABILITA' DI ACCESSO
- SOSTEGNO DI NUOVA REALIZZAZIONE DI TIPO "E"  
(il simbolo del sostegno rappresenta il centro picchetto e non l'effettiva area di ingombro)
- SOSTEGNO ESISTENTE  
(il simbolo del sostegno rappresenta il centro picchetto e non l'effettiva area di ingombro)
- SOSTEGNO DA RIMUOVERE  
(il simbolo del sostegno rappresenta il centro picchetto e non l'effettiva area di ingombro)
- Rete ferroviaria
- Corso d'acqua significativo
- Area Ambito esteso tra Adige e Po
- Linea Ambito esteso tra Adige e Po

Riferimento: Regione del Veneto: Il Geoportale dei dati Territoriali  
<https://id2.regione.veneto.it/id/webgis/viewer?webgisid=191>

Riferimento: Il Portale della Regione del Veneto  
<https://www.regione.veneto.it/web/ptrc/pirc-2020>

**TERNA S.p.A.**  
**Viale Egidio Galbani, 70 - 00156 Roma**

**COMUNE DI ROVIGO (RO)**

**NUOVA STAZIONE ELETTRICA SE RTN 132/36 kV  
DA INSERIRE IN ENTRA-ESCI ALLE LINEE RTN 132 kV  
"SAN BELLINO-ROVIGO ZI" E "CANARO CP-ROVIGO RT"**

Codice Pratica: 202102138

**Tipo: INQUADRAMENTO DELLE OPERE RTN -  
ANALISI VINCOLISTICA PTRC VENETO -  
CITTA', MOTORE DI FUTURO**

Scale: 1:5.000  
Elaborato:  
202102138\_PTO\_13M-02  
Formato: A0  
Data: Febbraio 2028

Committente:  
**AIEM GREEN S.R.L.**  
Viale C. Alletti D'Europa n. 9p| 45100- Rovigo (RO)  
C.F. e P.IVA 01627270299  
Società richiedente la connessione:  
**PROGETTANDO S.R.L.**  
Via Caterino Davila, n.1| 35028 - Piove di Sacco (PD)  
C.F. e P.IVA 04048490280

Progettazione:  
**MATE System srl**  
Via Goffredo Mameli, n.2  
79020 - Casiano delle Murge (BA)  
Tel. +39 080 5148758  
Mail: info@matelcosystemsrl.it | Pec: matelcosystem@pec.it

Progettista:  
Ing. Francesco Ambron

Estremi per il benessere di Terna:

Rev. n°	Data	Descrizione	Redatto	Controllato	Approvato
00	23/05/2025	1° Emissione - presentazione per benessere TERNA	AMHAD	ADORNO	AMBRON
01	10/10/2025	2° Emissione - presentazione per benessere TERNA	ADORNO	ADORNO	AMBRON
02	02/02/2026	3° Emissione - presentazione per benessere TERNA	ADORNO	ADORNO	AMBRON

Questo documento contiene informazioni di proprietà della società MATE System srl e deve essere utilizzato esclusivamente dal destinatario in relazione alle finalità per le quali è stato fornito. E' vietata qualsiasi forma di riproduzione o divulgazione senza l'esplicito consenso della MATE System srl.  
This document contains information proprietary to the company MATE System srl and it will have to be used exclusively for the purposes for which it has been furnished. Whichever shape of spreading or reproduction without the written permission of MATE System srl is prohibited.



- INGOMBRO NUOVA SE RTN 132/36 kV
- ELETTRODOTTO AEREO ESISTENTE 132 kV
- TRATTO ELETTRODOTTO AEREO DA RIMUOVERE
- RACCORDO DI NUOVA REALIZZAZIONE
- RECINZIONI
- VIABILITA' DI ACCESSO
- SOSTEGNO DI NUOVA REALIZZAZIONE DI TIPO "E"  
(il simbolo del sostegno rappresenta il centro picchetto e non l'effettiva area di ingombro)
- SOSTEGNO ESISTENTE  
(il simbolo del sostegno rappresenta il centro picchetto e non l'effettiva area di ingombro)
- SOSTEGNO DA RIMUOVERE  
(il simbolo del sostegno rappresenta il centro picchetto e non l'effettiva area di ingombro)
- Ipotesi di tracciato vario
- Grafo idrografia (elemento idrico)
- Centri storici, desunti dall'Atlante dei centri storici della Regione Veneto
- Centri storici minori, desunti dall'Atlante dei centri storici della Regione Veneto
- Corridoi ecologici
- Sistema del territorio rurale - Aree ad elevata urbanizzazione agricola
- Sistema del territorio rurale - Agropolitana
- Ville venete
- Ricognizione dei paesaggi del Veneto - perimetri

Riferimento: Regione del Veneto: Il Geoportale dei dati Territoriali  
<https://id2.regione.veneto.it/id/webgis/viewer?webgisId=191>

Riferimento: Il Portale della Regione del Veneto  
<https://www.regione.veneto.it/web/ptrc/ptrc-2020>

**TERNA S.p.A.**  
**Viale Egidio Galbani, 70 - 00156 Roma**

**COMUNE DI ROVIGO (RO)**

**NUOVA STAZIONE ELETTRICA SE RTN 132/36 kV  
DA INSERIRE IN ENTRA-ESCI ALLE LINEE RTN 132 kV  
"SAN BELLINO-ROVIGO ZI" E "CANARO CP-ROVIGO RT"**

Codice Pratica: 202102138

**Tipo: INQUADRAMENTO DELLE OPERE RTN -  
ANALISI VINCOLISTICA PTRC VENETO -  
SISTEMA DEL TERRITORIO RURALE E  
DELLA RETE ECOLOGICA**

Scale: 1:5.000  
Elaborato:  
202102138\_PTO\_13A-02  
Formato: A0  
Data: Febbraio 2026

Committente:  
**AIEM GREEN S.R.L.**  
Viale C. Aliberti D'Europa n. 9p| 45100- Rovigo (RO)  
**C.F. e P.IVA 01627270299**  
Società richiedente la connessione:  
**PROGETTANDO S.R.L.**  
Via Caterino Davila, n.1| 35028 - Piove di Sacco (PD)  
**C.F. e P.IVA 04048490280**

Progettazione:  
**MATE System srl**  
Via Goffredo Mameli, n.3  
79020 - Casano delle Murge (BA)  
Tel. +39 080 5148758  
Mail: info@matelssystem.it | Pec: matelssystem@pec.it



Progettista:  
Ing. Francesco Ambrogi

Estremi per il benessere di Terna:

Rev. n°	Data	Descrizione	Redatto	Controllato	Approvato
00	23/05/2025	1° Emissione - presentazione per benessere Terna	AMHAD	ADORNO	AMBRON
01	10/10/2025	2° Emissione - presentazione per benessere Terna	ADORNO	ADORNO	AMBRON
02	02/02/2026	3° Emissione - presentazione per benessere Terna	ADORNO	ADORNO	AMBRON

Questo documento contiene informazioni di proprietà della società MATE System srl e deve essere utilizzato esclusivamente dal destinatario in relazione alle finalità per le quali è stato fornito. E' vietata qualsiasi forma di riproduzione o divulgazione senza l'esplicito consenso della MATE System srl.  
This document contains information proprietary to the company MATE System srl and it will have to be used exclusively for the purposes for which it has been furnished. Whichever shape of spreading or reproduction without the express permission of MATE System srl is prohibited.



- INGOMBRO NUOVA SE RTN 132/36 kV
- ELETTRODOTTO AEREO ESISTENTE 132 kV
- TRATTO ELETTRODOTTO AEREO DA RIMUOVERE
- RACCORDO DI NUOVA REALIZZAZIONE
- RECINZIONI
- VIABILITA' DI ACCESSO
- SOSTEGNO DI NUOVA REALIZZAZIONE DI TIPO "E"  
(il simbolo del sostegno rappresenta il centro picchetto e non l'effettiva area di ingombro)
- SOSTEGNO ESISTENTE  
(il simbolo del sostegno rappresenta il centro picchetto e non l'effettiva area di ingombro)
- SOSTEGNO DA RIMUOVERE  
(il simbolo del sostegno rappresenta il centro picchetto e non l'effettiva area di ingombro)
- Ambiti di paesaggio
- Ville venete
- Architetture del Novecento

Riferimento: Regione del Veneto: Il Geoportale dei dati Territoriali  
<https://idt2.regione.veneto.it/idx/webgis/viewer?webgisId=191>

Riferimento: Il Portale della Regione del Veneto  
<https://www.regione.veneto.it/web/ptrc/ptrc-2020>

**TERNA S.p.A.**  
**Viale Egidio Galbani, 70 - 00156 Roma**

**COMUNE DI ROVIGO (RO)**

**NUOVA STAZIONE ELETTRICA SE RTN 132/36 kV  
DA INSERIRE IN ENTRA-ESCI ALLE LINEE RTN 132 kV  
"SAN BELLINO-ROVIGO ZI" E "CANARO CP-ROVIGO RT"**

Codice Pratica: 202102138

**Tipo: INQUADRAMENTO DELLE OPERE RTN -  
ANALISI VINCOLISTICA PTRC VENETO -  
DOCUMENTAZIONE PER LA VALORIZZAZIONE DEL  
PAESAGGIO VENETO**

Scale: 1:5.000  
Elaborato:  
202102138\_PTO\_130-02  
Formato: A0  
Data: Febbraio 2026

Committente:  
**AIEM GREEN S.R.L.**  
**Viale C. Aliberti D'Europa n. 9p| 45100- Rovigo (RO)**  
**C.F. e P.IVA 01627270299**  
Società richiedente la connessione:  
**PROGETTANDO S.R.L.**  
**Via Caterino Davila, n.1| 35028 - Piove di Sacco (PD)**  
**C.F. e P.IVA 04048490280**

Progettazione:  
**MATE System srl**  
Via Goffredo Mameli, n.3  
79020 - Casamassima Murgia (BA)  
Tel. +39 080 5148758  
Mail: info@matelssystem.it | Pec: matelssystem@pec.it

Progettista:  
Ing. Francesco Ambrogi


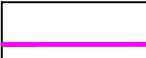
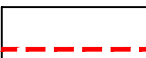
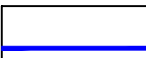

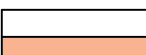




Estremi per il benessere di Terna:

Rev. n°	Data	Descrizione	Redatto	Controllato	Approvato
00	23/05/2025	1° Emissione - presentazione per benessere TERN	AMHAD	ADORNO	AMBRON
01	10/10/2025	2° Emissione - presentazione per benessere TERN	ADORNO	ADORNO	AMBRON
02	02/02/2026	3° Emissione - presentazione per benessere TERN	ADORNO	ADORNO	AMBRON

Questo documento contiene informazioni di proprietà della società MATE System srl e deve essere utilizzato esclusivamente dal destinatario in relazione alle finalità per le quali è stato fornito. E' vietata qualsiasi forma di riproduzione o divulgazione senza l'esplicito consenso della MATE System srl.  
This document contains information proprietary to the company MATE System srl and it will have to be used exclusively for the purposes for which it has been furnished. Whichever shape of spreading or reproduction without the express permission of MATE System srl is prohibited.




## LEGENDA

- |   |   |
|---|---|
|    | INGOMBRO NUOVA SE RTN 132/36 kV   |
|  | ELETTRODOTTO AEREO ESISTENTE 132 kV   |
|  | TRATTO ELETTRODOTTO AEREO DA RIMUOVERE  |
|  | RACCORDO DI NUOVA REALIZZAZIONE   |
|  | RECINZIONI  |
|  | VIABILITA' DI ACCESSO   |
|  | SOSTEGNO DI NUOVA REALIZZAZIONE DI TIPO "E"<br>(il simbolo del sostegno rappresenta il centro picchetto e non l'effettiva area di ingombro) |
|  | SOSTEGNO ESISTENTE<br>(il simbolo del sostegno rappresenta il centro picchetto e non l'effettiva area di ingombro)                          |
|  | SOSTEGNO DA RIMUOVERE<br>(il simbolo del sostegno rappresenta il centro picchetto e non l'effettiva area di ingombro)                       |
|  | ELEMENTI TERRITORIALI DI RIFERIMENTO: AMBITO REGIONALE  |

Riferimento: Regione del Veneto: Il Geoportale dei dati Territoriali  
<https://idt2.regione.veneto.it/it/webgis/viewer?webgisId=191>

Riferimento: Il Portale della Regione del Veneto  
<https://www.regione.veneto.it/web/ptrc/ptrc-2020>

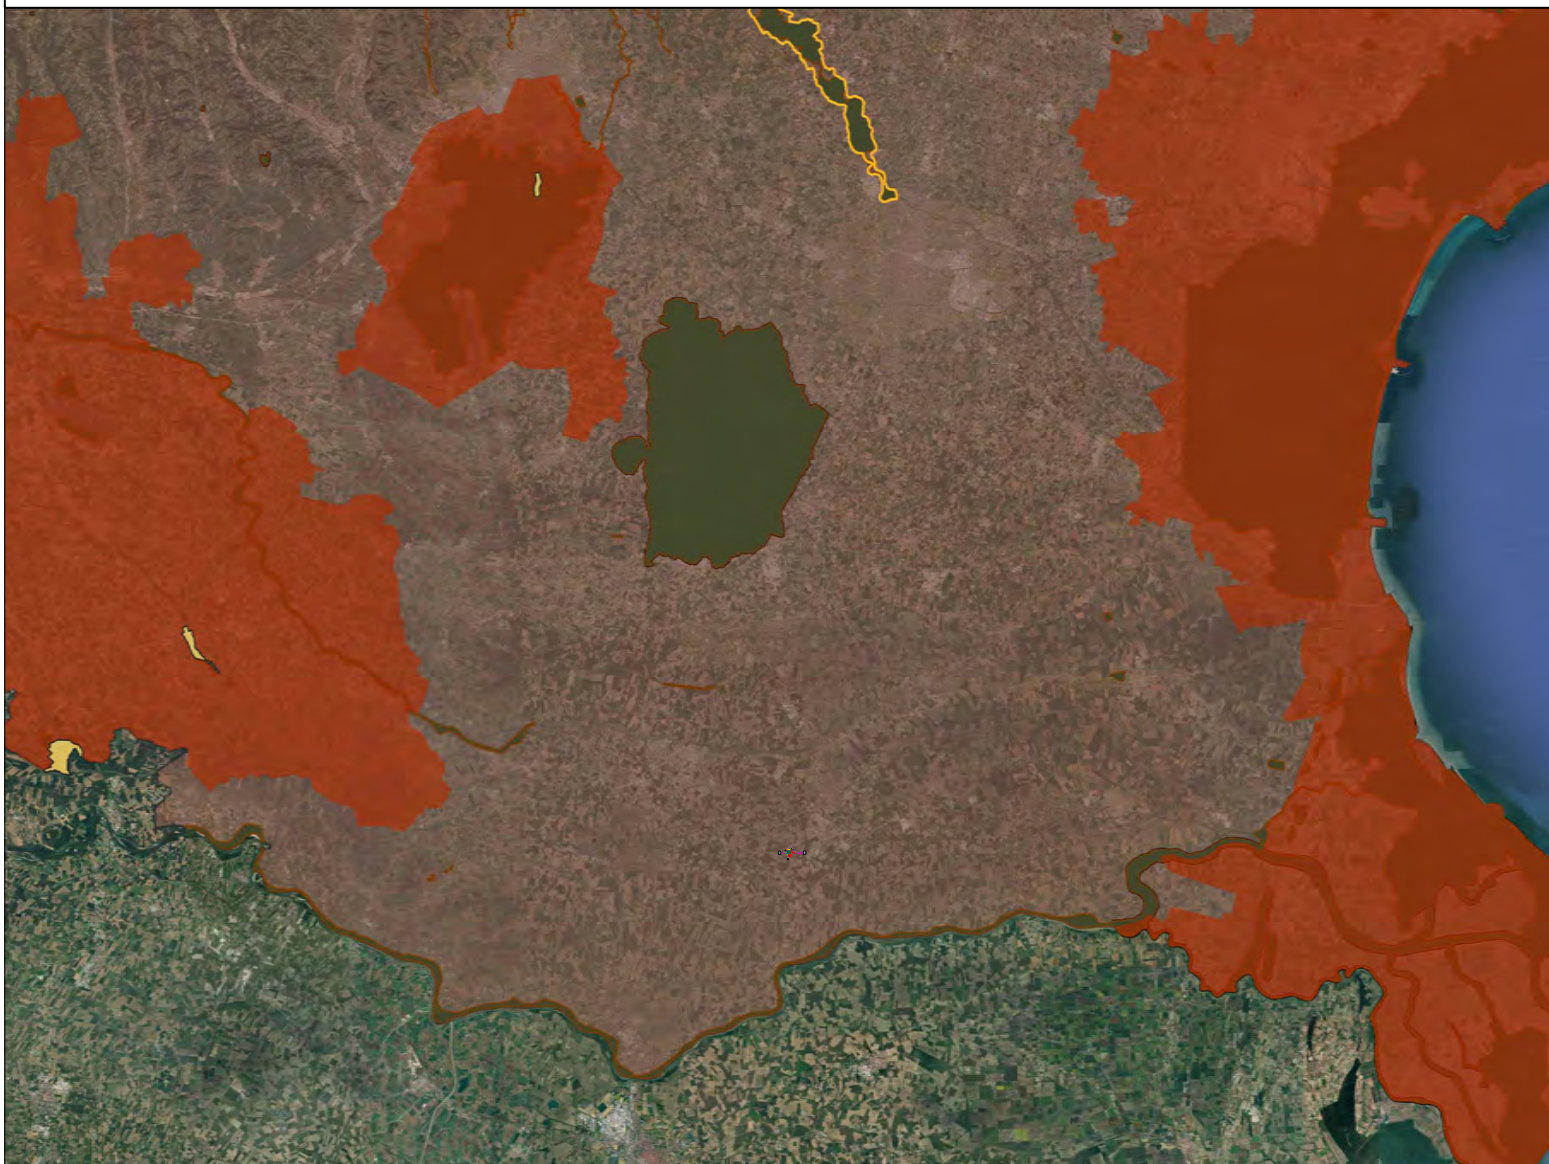

**TERNA S.p.A.**  
**Viale Egidio Galbani, 70 - 00156 Roma**

COMUNE DI ROVIGO (RO)

**NUOVA STAZIONE ELETTRICA SE RTN 132/36 kV  
DA INSERIRE IN ENTRA-ESCI ALLE LINEE RTN 132 kV  
"SAN BELLINO-ROVIGO ZI" E "CANARO CP-ROVIGO RT"**

Codice Pratica: 202102138

**Tipo: INQUADRAMENTO DELLE OPERE RTN -  
ANALISI VINCOLISTICA PTRC VENETO -  
RICOGNIZIONE DEGLI AMBITI DI TUTELA**

Scala: 1:5.000

202102138\_PTO\_13P-4

Formato: A0

Data: Febbraio 2026

Committente:  
**AIEM GREEN S.R.L.**  
Viale C. Alleati D'Europa n. 9pj 45100- Rovigo (RO)  
**C.F. e P.IVA 0162770299**

Società richiedente la connessione:  
**PROGETTANDO S.R.L.**  
Via Caterino Davila, n.1j 35028 - Piove di Sacco (PD)  
**C.F. e P.IVA 04048490280**

Progettazione:

**MATE System srl**  
Via Goffredo Mameli, n.5  
70020 - Cassano delle Murghe (BA)  
Tel. +39 080 5746758  
Mail: [info@matesterrori.it](mailto:info@matesterrori.it) | Pec: [matesterrori@pec.it](mailto:matesterrori@pec.it)



Progettista:  
Ing. Francesco Ambrosio

## Estremi per il benessere di Terna

Rev. n°	Data	Descrizione	Redatto	Controllato	Approvato
00	23/05/2025	1° Emissione - presentazione per benessere TERNA	AHMAD	ADORNO	AMBRON
01	10/10/2025	2° Emissione - presentazione per benessere TERNA	ADORNO	ADORNO	AMBRON
02	02/02/2026	3° Emissione - presentazione per benessere TERNA	ADORNO	ADORNO	AMBRON

Questo documento contiene informazioni di proprietà della società Mada Systems srl e deve essere utilizzato esclusivamente dal destinatario in relazione alle finalità per le quali è stato fornito. È vietata qualsiasi forma di riproduzione o di divulgazione senza l'esplicito consenso della Mada Systems srl.  
This document contains information proprietary to the company Mada Systems srl and it will have to be used exclusively for the purposes for which it has been furnished. Whichever shape of spreading or reproduction without the written permission of Mada Systems srl is prohibitted.