


- INGOMBRO NUOVA SE RTN 132/36 kV
- ELETTRODOTTO AEREO ESISTENTE 132 kV
- TRATTO ELETTRODOTTO AEREO DA RIMUOVERE
- RACCORDO DI NUOVA REALIZZAZIONE
- RECINZIONI
- VIABILITA' DI ACCESSO
- SOSTEGNO DI NUOVA REALIZZAZIONE DI TIPO "E"
(il simbolo del sostegno rappresenta il centro picchetto e non l'effettiva area di ingombro)
- SOSTEGNO ESISTENTE
(il simbolo del sostegno rappresenta il centro picchetto e non l'effettiva area di ingombro)
- SOSTEGNO DA RIMUOVERE
(il simbolo del sostegno rappresenta il centro picchetto e non l'effettiva area di ingombro)

Bonifiche Siti Contaminati di Venezia

- PERIMETRO SIN PORTO MARGHERA APPROVATO CON DM 24/2/2013
- PERIMETRO SIN ANTE DM APRILE 2013

Riferimento: Regione del Vento: Il Geoportale dei atti Territoriali
https://idt2.regione.veneto.it/idt/webgis/viewer?preview_layerId=359

Riferimento: Ministero dell'Ambiente e della Sicurezza Energetica
<https://smartecogis.mase.gov.it/>

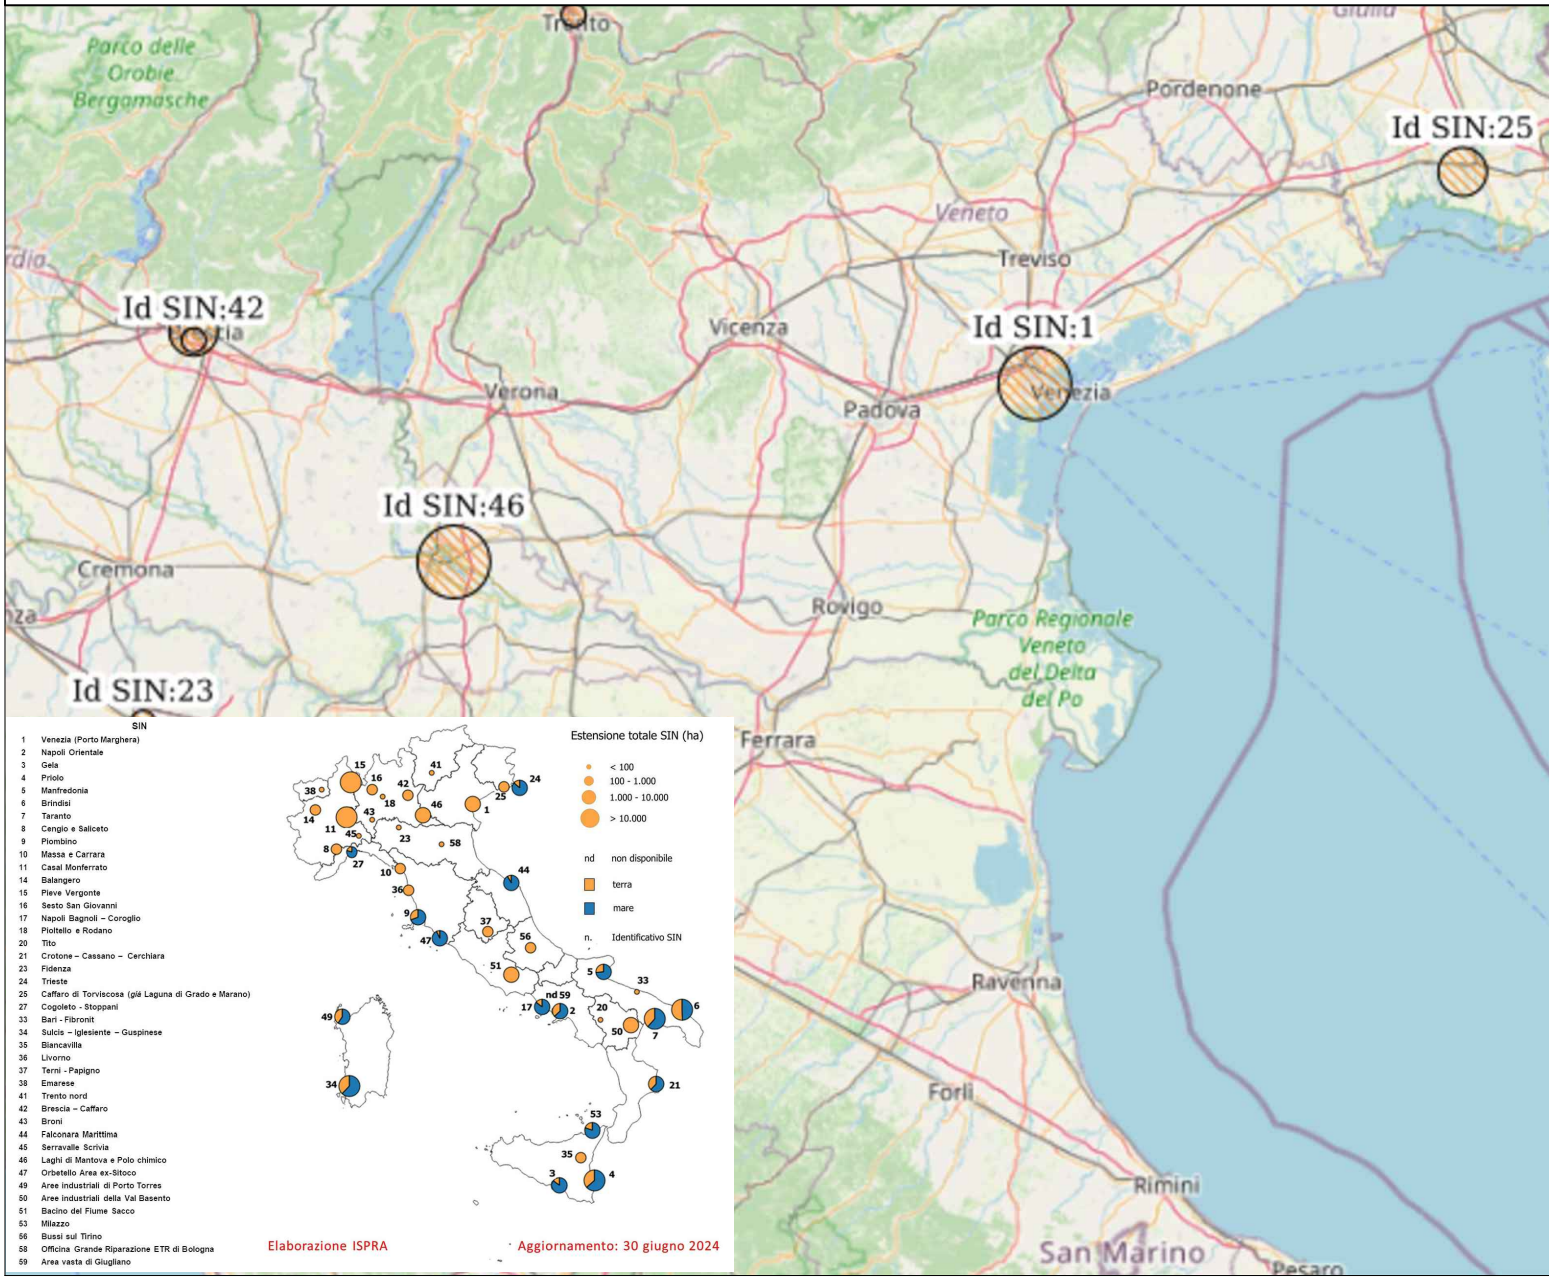

TERNA S.p.A.
Viale Egidio Galbani, 70 - 00156 Roma

COMUNE DI ROVIGO (RO)

**NUOVA STAZIONE ELETTRICA SE RTN 132/36 kV
DA INSERIRE IN ENTRA-ESCI ALLE LINEE RTN 132 kV
"SAN BELLINO-ROVIGO ZI" E "CANARO CP-ROVIGO RT"**

Codice Pratica: 202102138

Tipo: **INQUADRAMENTO DELLE OPERE RTN -
SIN- SIR**

Scala: 1:50.000

Elaborato:
202102138_PTO_16-02

Formato: A0

Data: Febbraio 2026

Committente:
AIEM GREEN S.R.L.
Viale C. Alleati D'Europa n. 9p| 45100- Rovigo (RO)
C.F. e P.IVA 01627270299

Società richiedente la connessione:
PROGETTANDO S.R.L.
Via Catinario Davila, n.1| 35028 - Piove di Sacco (PD)
C.F. e P.IVA 04048490280

Progettazione:
MATE System srl
Via Goffredo Mameli, n.5
70020 - Canosara delle Murge (BA)
Tel. +39 080 5146788
Mail: info@matosystem.it | Pec: matosystem@pec.it

Progettista:
Ing. Francesco Ambron



Estremi per il benessere di Terna:

Rev. n°	Data	Descrizione	Redatto	Controllato	Approvato
00	23/05/2025	1° Emissione - presentazione per benessere Terna	AHMAD	ADORNO	AMBRON
01	10/10/2025	2° Emissione - presentazione per benessere Terna	ADORNO	ADORNO	AMBRON
02	02/02/2026	3° Emissione - presentazione per benessere Terna	ADORNO	ADORNO	AMBRON

Questo documento contiene informazioni di proprietà della società MATE System srl e sono riservati. Qualsiasi utilizzo non autorizzato, per scopi diversi da quelli per i quali è stato prodotto, è vietato. This document contains information proprietary to the company MATE System srl and it will have to be used exclusively for the purposes for which it has been furnished. Whichever attempt of spreading or reproduction without the written permission of MATE System srl is prohibited.