INQUADRAMENTO DELLE OPERE RTN SU PIANO COMUNALE DELLA PROTEZIONE CIVILE DI ROVIGO TAV - 2.3 GESTIONE RISCHI ANTROPICI *Scala 1:10.000*

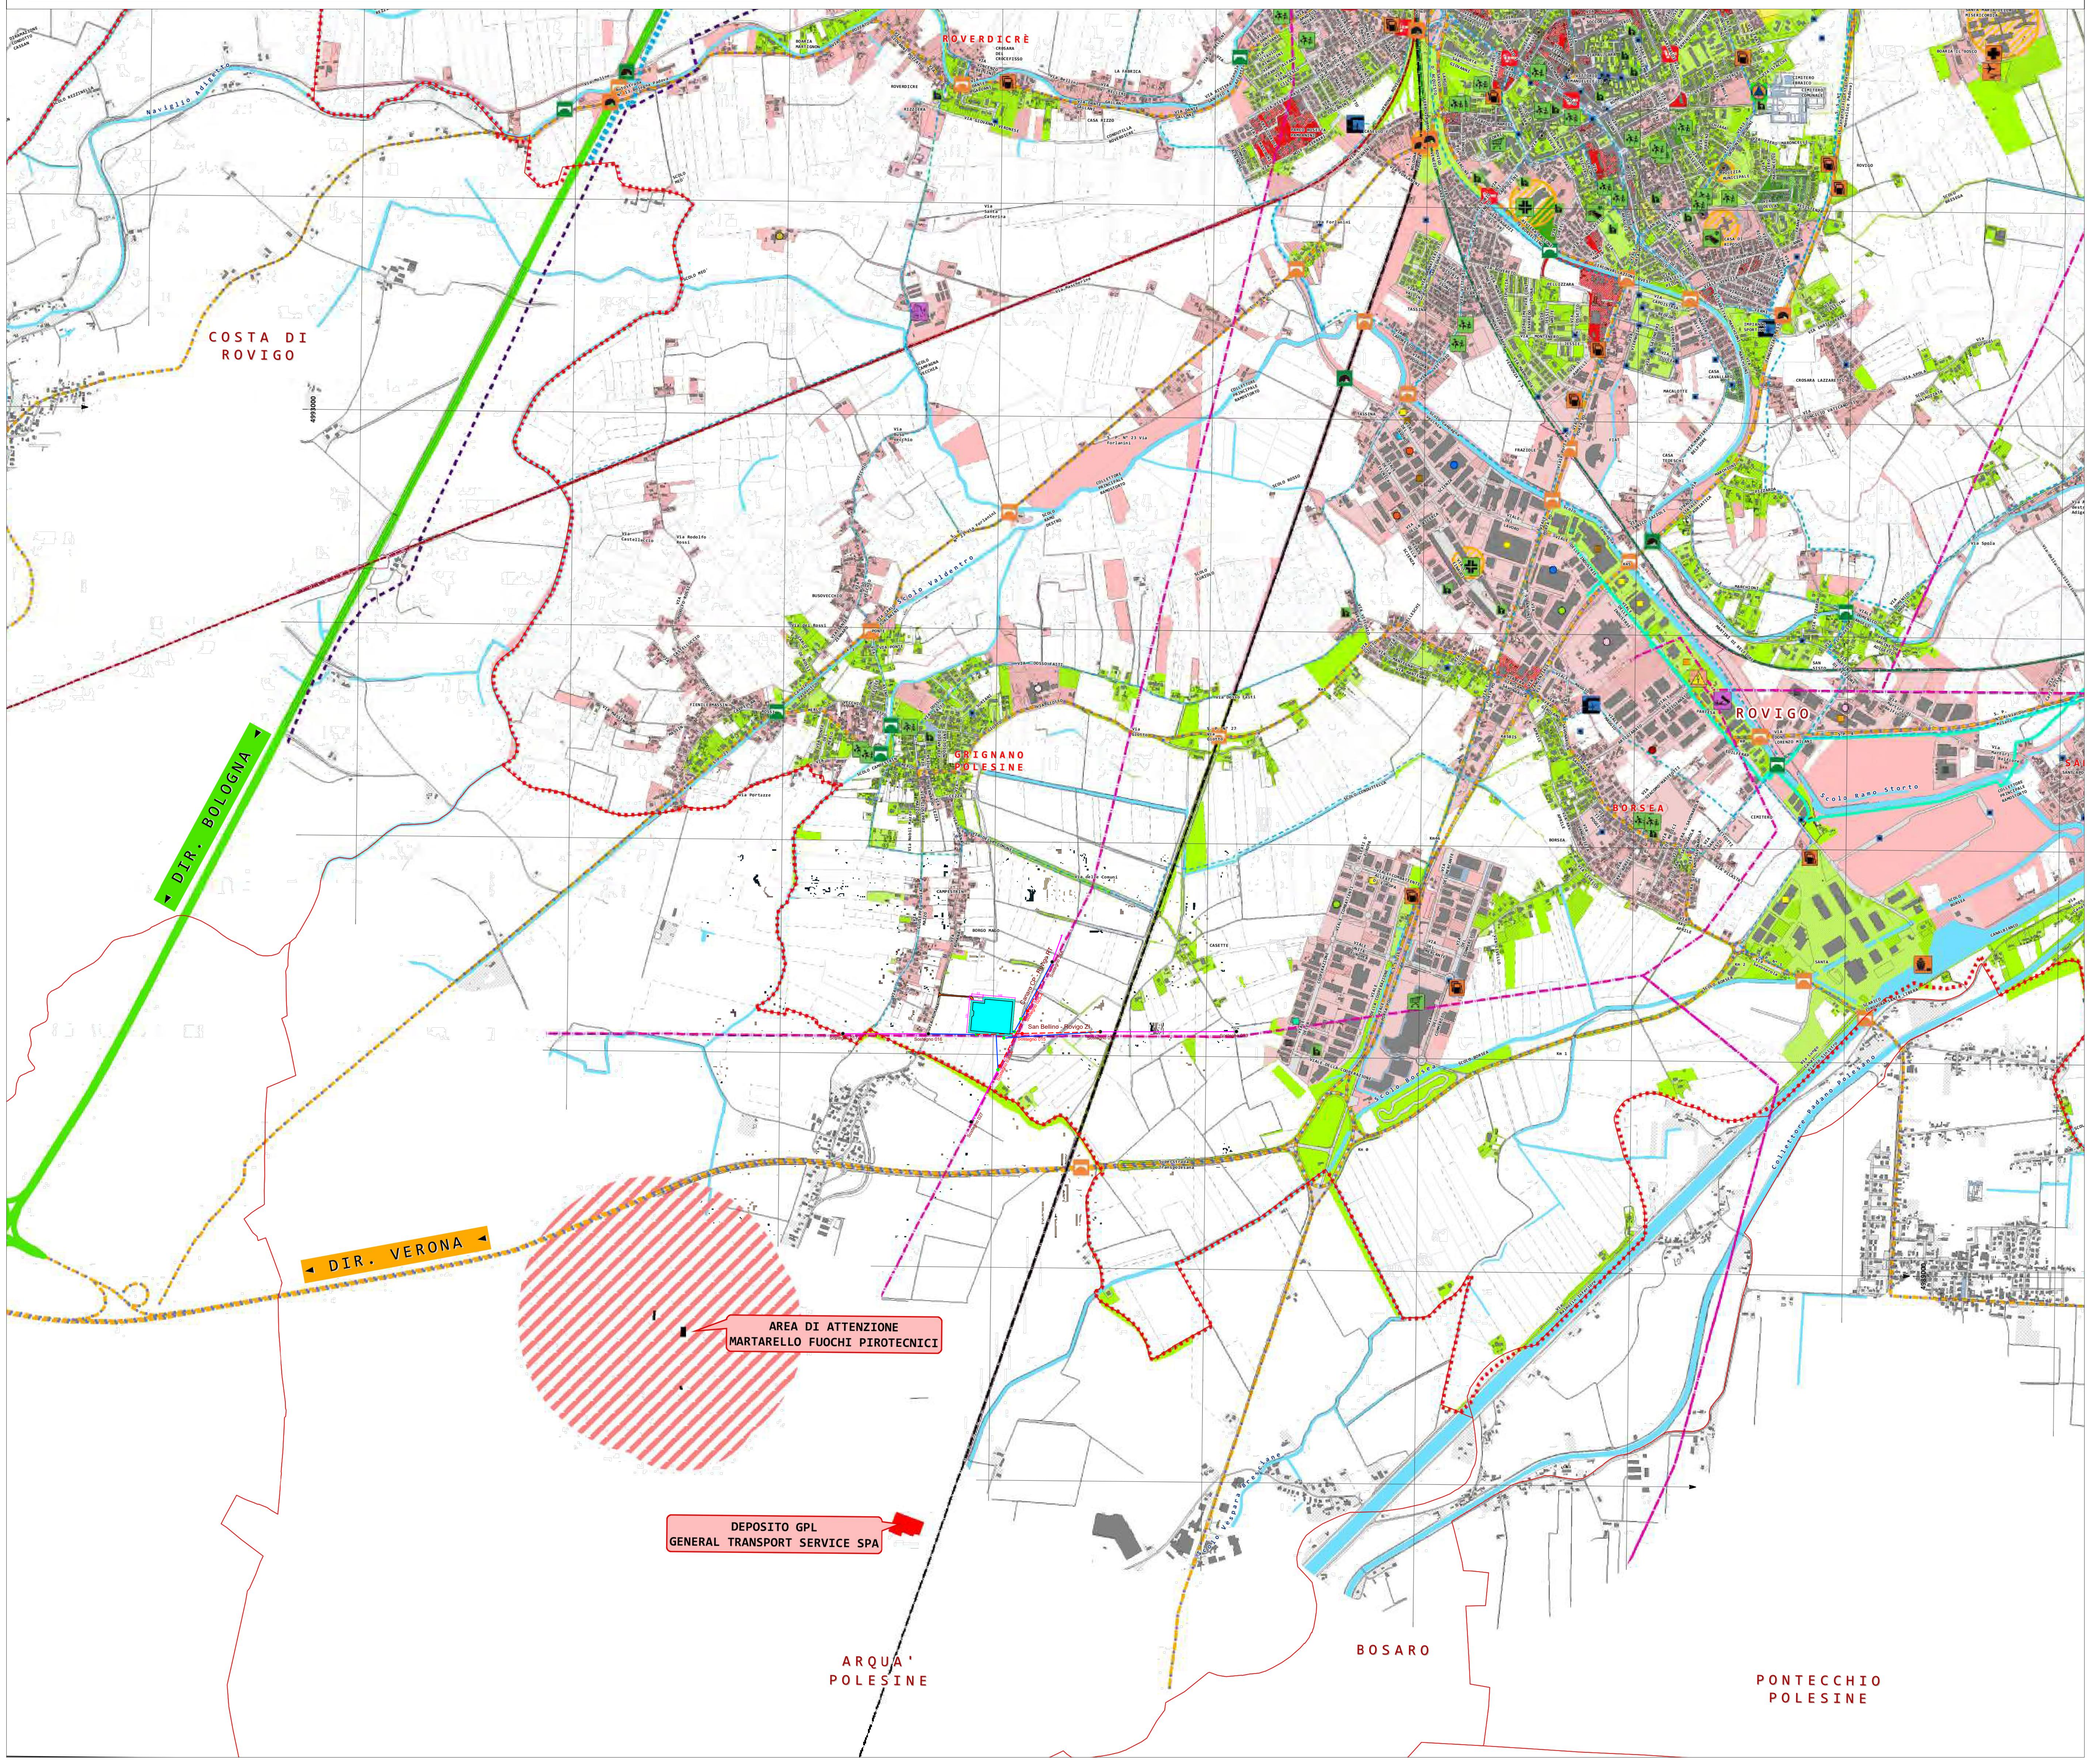

LEGENDA

- INGOMBRO NUOVA SE RTN 132/36 kV
- ELETTRODOTTO AEREO ESISTENTE 132 kV
- TRATTO ELETTRODOTTO AEREO DA RIMUOVERE
- RACCORDO DI NUOVA REALIZZAZIONE
- RECINZIONI
- VIABILITA' DI ACCESSO
- SOSTEGNO DI NUOVA REALIZZAZIONE DI TIPO "E" (il simbolo del sostegno rappresenta il centro picchetto e non l'effettiva area di ingombro)
- SOSTEGNO ESISTENTE (il simbolo del sostegno rappresenta il centro picchetto e non l'effettiva area di ingombro)
- SOSTEGNO DA RIMUOVERE (il simbolo del sostegno rappresenta il centro picchetto e non l'effettiva area di ingombro)

Legenda

- CONFINI COMUNALI
- SEDI AMMINISTRATIVE
- C.O. SERVIZIO PROTEZIONE CIVILE PROVINCIALE / A.R.I. ROVIGO
- GRUPPO COMUNALE VOLONTARI PROTEZIONE CIVILE "RHODIGIUM"
- ISTITUTI SCOLASTICI PUBBLICI E PARITARI
- LOCALI DI CULTO
- STRUTTURE SANITARIE DOTATE DI PRONTO SOCCORSO
- ELISUPERFICI O AVIOSUPERFICI
- ATTRACCO FLUVIALE INTERPORTO DI ROVIGO
- STAZIONE FERROVIARIA DI ROVIGO

RETE FERROVIARIA - TRATTA
- PADOVA - BOLOGNA
- ROVIGO - VERONA
- ROVIGO - ADRIA - CHIOGGIA
- AUTOSTAZIONE BUS ITALIA ROVIGO
- PIANO DEL TRAFFICO -PUNTI CRITICI TRASPORTO VEICOLARE

STRADE STRATEGICHE
- A 13 - AUTOSTRADA BOLOGNA - PADOVA
- STRADE STRATEGICHE GENERICHE
- GALLERIE E SOTTOPASSI STRATEGICI AI FINI DI PROTEZIONE CIVILE
- PONTI E VIADOTTI STRATEGICI AI FINI DI PROTEZIONE CIVILE
- SOTTOPASSI E GALLERIE SU COLLEGAMENTI VIARI
- PONTI E VIADOTTI SU COLLEGAMENTI VIARI
- OPERE DI PRESA E TRATTAMENTO DEGLI ACQUEDOTTI / SERBATOI

RETE DI ADDUZIONE ACQUEDOTTISTICA PRINCIPALE

Diametro
- 100
- 250
- 500
- 1.000

ELETTRODOTTI
- 132 kV terna / enel

IMPIANTI DI TRASFORMAZIONE ENERGIA ELETTRICA
- SOTTOSTAZIONE ELETTRICA ZONA INDUSTRIALE
- SOTTOSTAZIONE ELETTRICA PORTA ADIGE
- SOTTOSTAZIONE ELETTRICA TERNA F.S.

INFRASTRUTTURE A RETE
- GASDOTTO -SNAM
- ETILENODOTTO -VERSALIS
- STRUTTURE SANITARIE PUBBLICHE E PRIVATE
- CASE DI RICOVERO E CURA
- DISTRIBUTORI DI CARBURANTE
- CENTRI COMMERCIALI
- ALLEVAMENTI ZOOTECNICI RILEVANTI
- IMPIANTI DI DEPURAZIONE DELLE ACQUE DI SCARICO - ACQUEVENETE SPA
- ECOCENTRI O IMPIANTI DI SELEZIONE E TRATTAMENTO RIFIUTI
- IDRANTI -ACQUEVENETE S.P.A.

RISCHIO INTERRUZIONE ENERGIA ELETTRICA - BLACKOUT
- EDIFICI, MANUFATTI O AREE SOGGETE A RIPRISTINO PRIORITARIO

VULNERABILITÀ SISMICA DELL'EDIFICATO ELABORAZIONI ISTAT -PROTEZIONE CIVILE REGIONE DEL VENETO
- 1 -EDIFICI ANTICHI IN MURATURA -CLASSE A: VULNERABILITÀ MAGGIORE
- 2 -PALAZZINE IN CEMENTO ANNI 1960 -1970 -CLASSE A: VULNERABILITÀ MAGGIORE
- 3 -EDILIZIA DIFFUSA IN MURATURA -CLASSE B: VULNERABILITÀ MEDIA
- 4 -EDILIZIA DIFFUSA IN CEMENTO -CLASSE B: VULNERABILITÀ MEDIA
- 5 -EDIFICI RECENTI IN CEMENTO -CLASSE C1: VULNERABILITÀ MINORE

Dettaglio 1:30.000

TRASPORTO DI SOSTANZE PERICOLOSE
TRANSITI ANNUI INDICATIVI
- > 120.000
- 60.000 -120.000
- 15.000 -60.000
- < 15.000

Classi Geo Database CTR
- Edifici e Fabbricati
- Elemento divisorio
- Area Attrezzata del suolo
- Linea Ferroviaria
- Viabilità Stradale
- Aree Pedonali
- Area verde o parco urbano
- Scolina o Canaletta irrigua
- Aree rurali

TERNA S.p.A.
Viale Egidio Galbani, 70 - 00156 Roma

COMUNE DI ROVIGO (RO)

NUOVA STAZIONE ELETTRICA SE RTN 132/36 kV DA INSERIRE IN ENTRA-ESCI ALLE LINEE RTN 132 kV "SAN BELLINO-ROVIGO ZI" E "CANARO CP-ROVIGO RT"

Codice Pratica: 202102138

Tipo:

INQUADRAMENTO DELLE OPERE RTN SU PIANO COMUNALE DELLA PROTECIONE CIVILE TAV. 2.3 GESTIONE RISCHI ANTROPICI

Scala: 1:10.000

Elaborato: 202102138_PTO_35-01

Formato: A0

Data: Febbraio 2026

Committente:
AIEM GREEN S.R.L.
Viale C. Alleati D'Europa n. 9p| 45100- Rovigo (RO)
C.F. e P.IVA **01627270299**
Società richiedente la connessione:
PROGETTANDO S.R.L.
Via Caterino Davila, n.1| 35028 - Piove di Sacco (PD)
C.F. e P.IVA **04048490280**

Progettazione:
MATE System srl
Via Goffredo Mameli, n.5
70020 - Cassano delle Murge (BA)
Tel. +39 080 5746758
Mail: info@matesystemsrl.it |Pec: matesystem@pec.it

Progettista:
Ing. Francesco Ambron

Estremi per il benestare di Terna:

Rev. n°	Data	Descrizione	Redatto	Controllato	Approvato
00	23/05/2025	1° Emissione - presentazione per benestare TERNA	AHMAD	ADORNO	AMBRON
01	10/10/2025	2° Emissione - presentazione per benestare TERNA	ADORNO	ADORNO	AMBRON
02	02/02/2026	3° Emissione - presentazione per benestare TERNA	ADORNO	ADORNO	AMBRON

Questo documento contiene informazioni di proprietà della società Mate System srl e deve essere utilizzato esclusivamente dal destinatario in relazione alle finalità per le quali è stato inoviato. E' vietata la riproduzione senza l'autorizzazione scritta di Mate System srl. Ogni violazione sarà perseguita a norma di legge.
This document contains information proprietary to the company Mate System srl and it will have to be used exclusively for the purposes for which it has been furnished. Whichever shape of spreading or reproduction without the written permission of Mate System srl is prohibit.