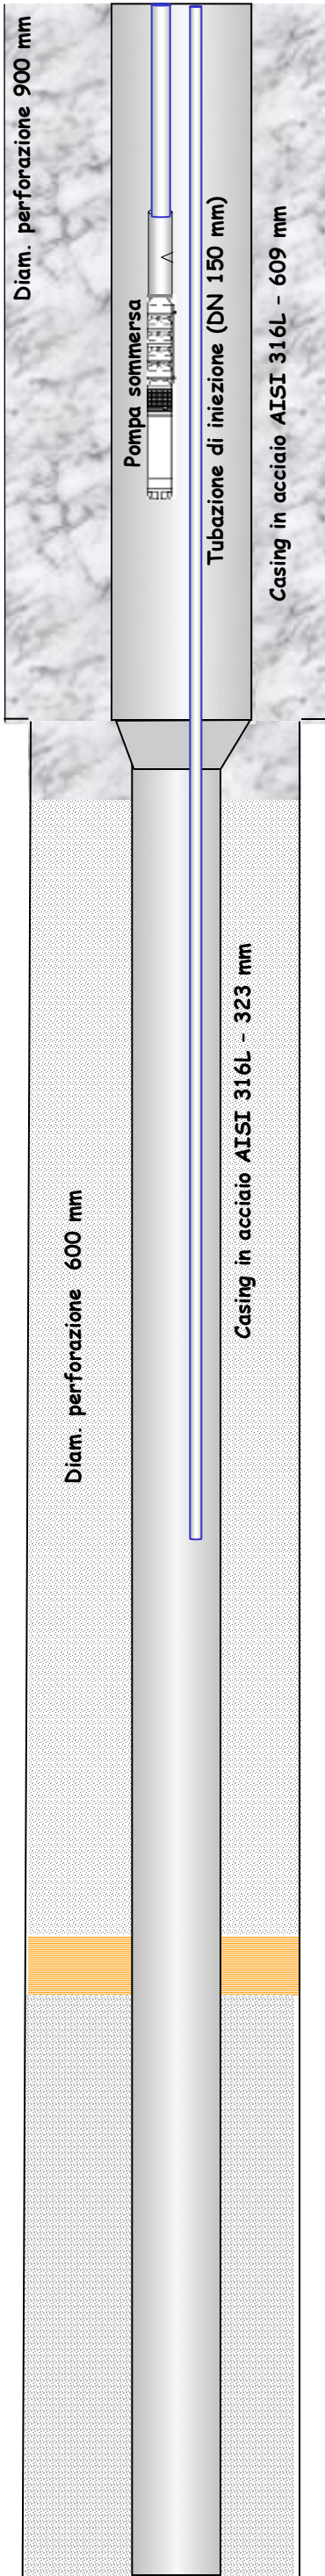


Informazioni generali								m da p.c.		Profilo dei pozzi - «P1» - «P2»		litologia	
Committente		Fri-El GEO Power srl						0.00				0.00	
Indirizzo		Via delle Serre 1 - Ostellato (FE)											
Pozzo e uso		Schema Pozzi ATES 1 e ATES 2 (Utilizzo Estrazione/Iniezione)											
ALL-ATES-03 - Schema Profili Pozzo ATES													
Profilo perforazione													
Ø in	Ø est	Ø int	Sp. mm	grado	lbs/ft	da m	a m						
	900					0.00	180,00						
	600					180.00	390.00						
Profilo tubazioni completamento													
Ø in	Ø est	Ø int	Sp. mm	grado	lbs/ft	da m	a m						
	609					0.00	180,00						
	323					180.00	390.00						