



PARTICOLARE PACCHETTO PIAZZALE

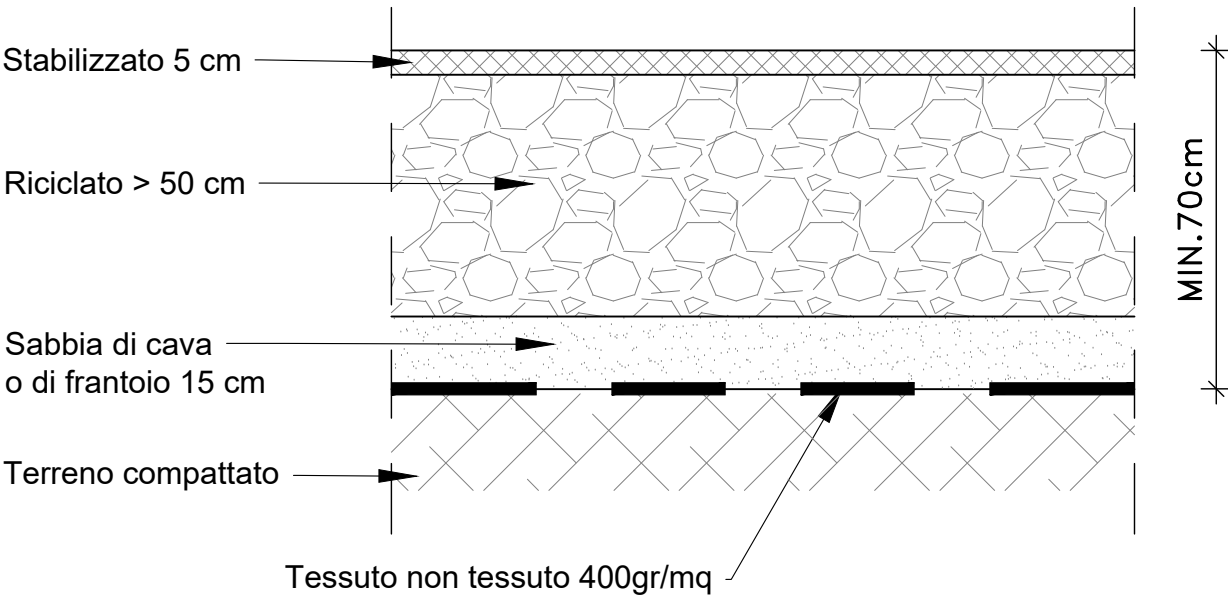

PROVVEDIMENTO AUTORIZZATORIO
UNICO REGIONALE - (PAUR)

PROGETTO GEOTERMICO
OSTELLATO

PROGETTISTI, OGNUNO NELL'AMBITO DELLE PROPRIE COMPETENZE

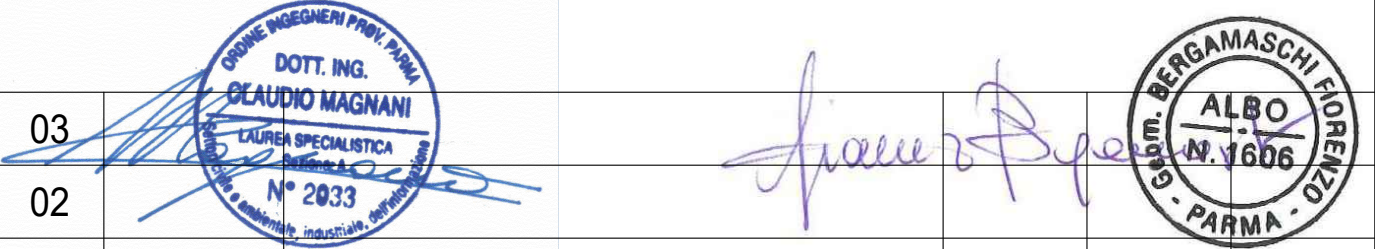

| | | | | | |
|-----|----------|-----------------|--------|-------|------|
| 03 | | | | | |
| 02 | | | | | |
| 01 | | | | | |
| 00 | 02/04/26 | PRIMA EMISSIONE | T.B.F. | P.D. | F.B. |
| REV | DATA | NOTE | PROD | CONTR | APPR |

| | |
|---|--|
| COMMITTENTE: | PROGETTISTA: |
| Via delle Serre 1 44020 - Ostellato (FE) P.IVA:02116550381 +39 0471 324210 | Geom. Fiorenzo Bergamaschi Via P.G. Mazzetti, 7 - 43012 Fontanellato (PR) f.bergamaschi@tbf-eng.it Dott. Ing. Claudio Magnani Strada dell'Isolaletta 7/c loc. Castell'Aicardi 43017 San Secondo P.se (PR) ing.magnani@gmail.com |

| |
|---------------------------------|
| DENOMINAZIONE ELABORATO: |
| PROGETTO LAYOUT OPERE CIVILI |

| | | | |
|---|-------------------------|----------------------------|-----------|
| NUMERO DOCUMENTO: TAV-CW-08 | TAV: di | Scala: 1:500 | Commessa: |
| Ubicazione: San Giovanni di Ostellato (FE) | Revisione: 00 | Data: 02/04/2026 | |