


- POZZETTI TIPO 0 40X40
- POZZETTI TIPO 1 50X50
- POZZETTI TIPO 1 50X50 CON PLINTO
- POZZETTI TIPO 2 80X80
- POZZETTI TIPO 3 100X100
- POZZETTI TIPO 4 120X120
- ATTRAVERSAMENTO USCITE DI EMERGENZA

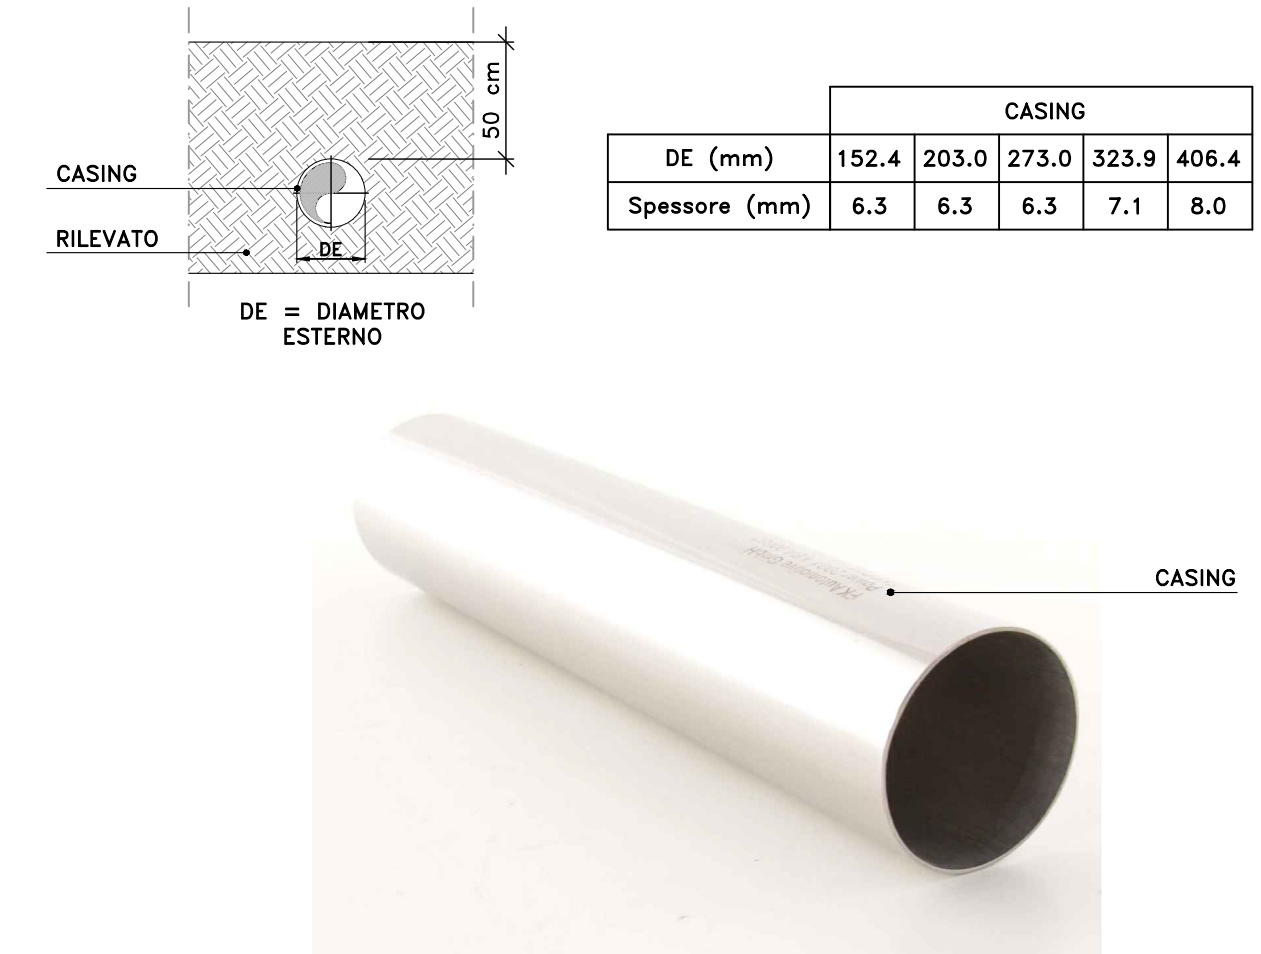

PROVVEDIMENTO AUTORIZZATORIO
UNICO REGIONALE - (PAUR)

PROGETTO GEOTERMICO
OSTELLATO

PROGETTISTI, OGNUNO NELL'AMBITO DELLE PROPRIE COMPETENZE

03
02
01
00

02/04/26

PRIMA EMISSIONE

T.B.F.

P.D.

F.B.

REV

DATA

NOTE

PROD

CONTR

APPR

COMMITTENTE:

Via delle Serre 1
44020 - Ostellato (FE)
P.IVA.02116550381
+39 0471 324210

PROGETTISTA:

Genn. Francesco Bergamaschi
Via P.G. Mazzoni, 1 - 43012 Fontanello (PR)
t.bergamaschi@tecnostudio.it
Dott. Ing. Claudio Magnani
Studio dell'Ingegner P.G. Sc. Civili/Accordi
43017 San Secondo P.ve (PR)
ing.magnani@prn.com

DENOMINAZIONE ELABORATO:
PROGETTO
LAYOUT CANALIZZAZIONI INTERRATE E POZZETTI

NUMERO DOCUMENTO:
TAV-CW-09

TAV:
di

Scala:
1:250

Commessa:

Ubicazione:
San Giovanni di Ostellato (FE)

Revisione:
00

Data:
02/04/2026

TAV-CW-09 LAYOUT CANALIZZAZIONI INTERRATE E POZZETTI.dwg