



PARTICOLARE VASCA IMHOFF - scala 1:25

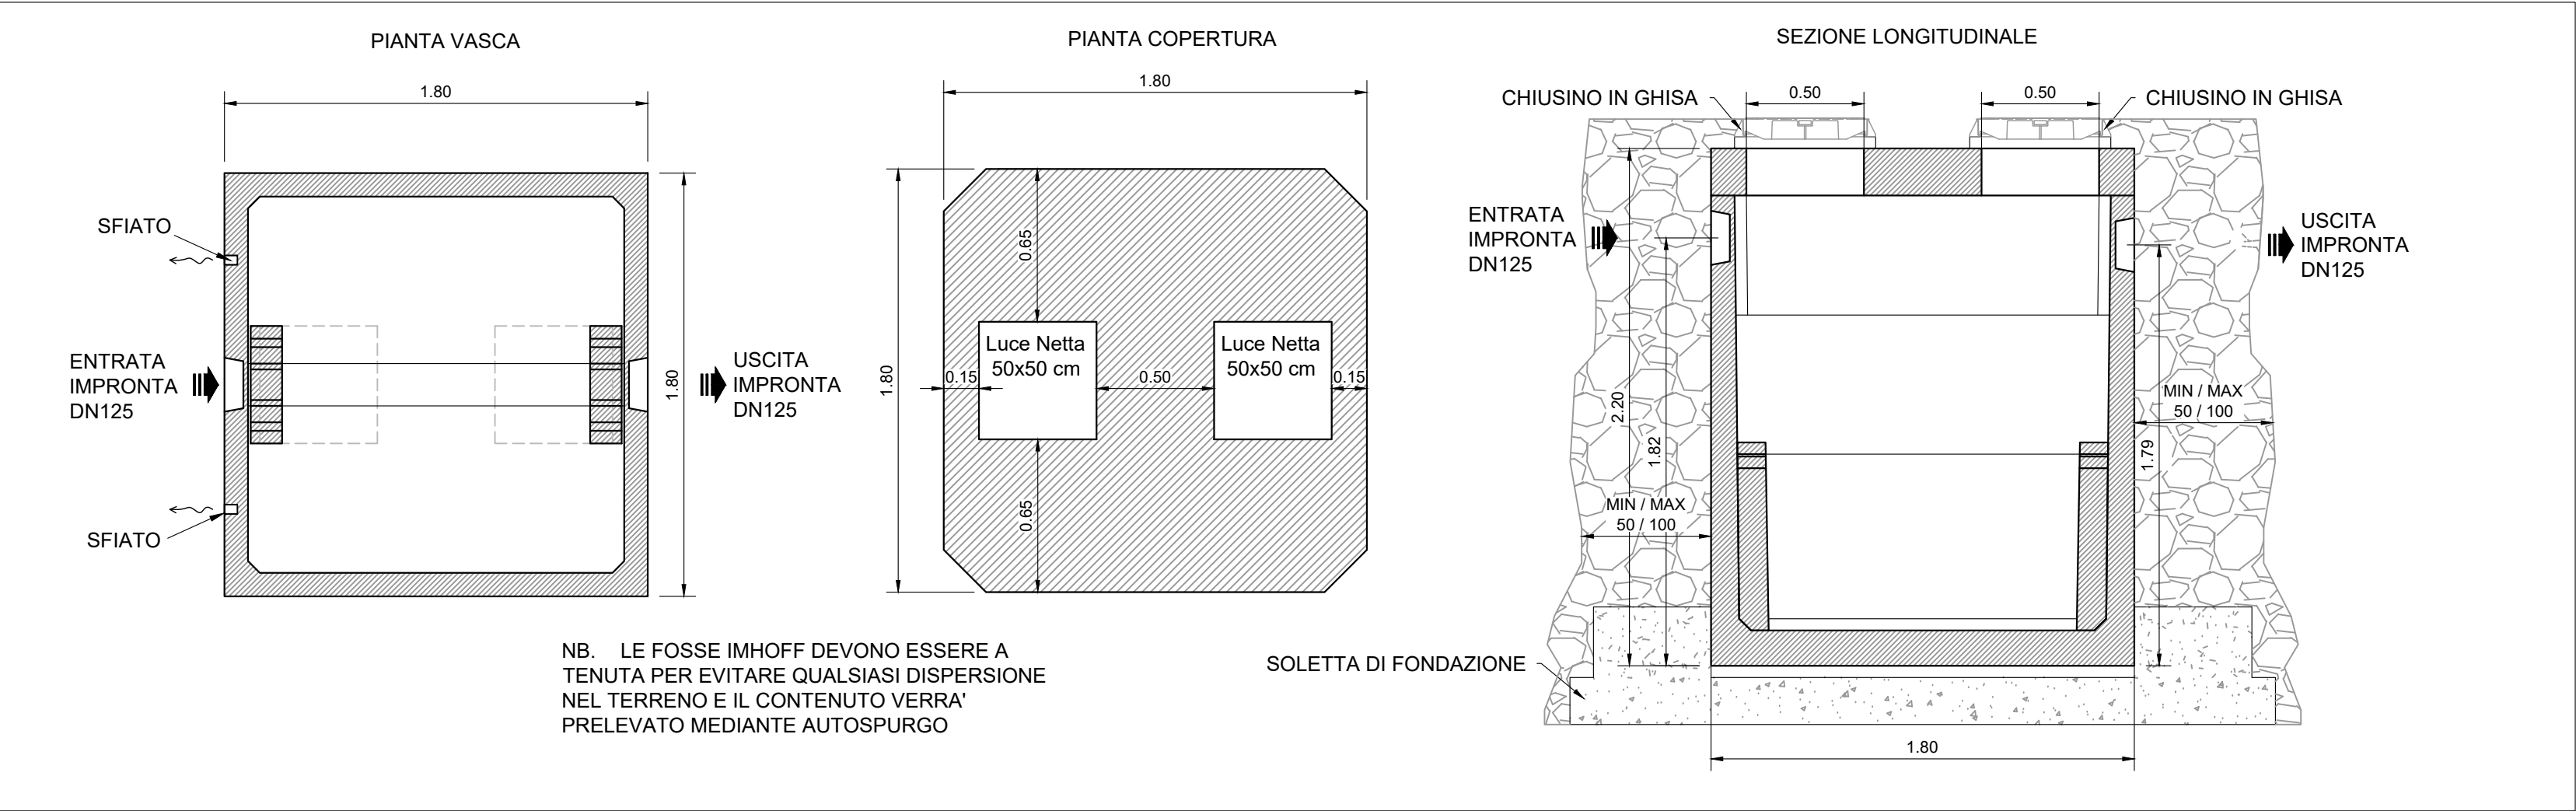

PIANTA TIPOLOGICA - scala 1:50

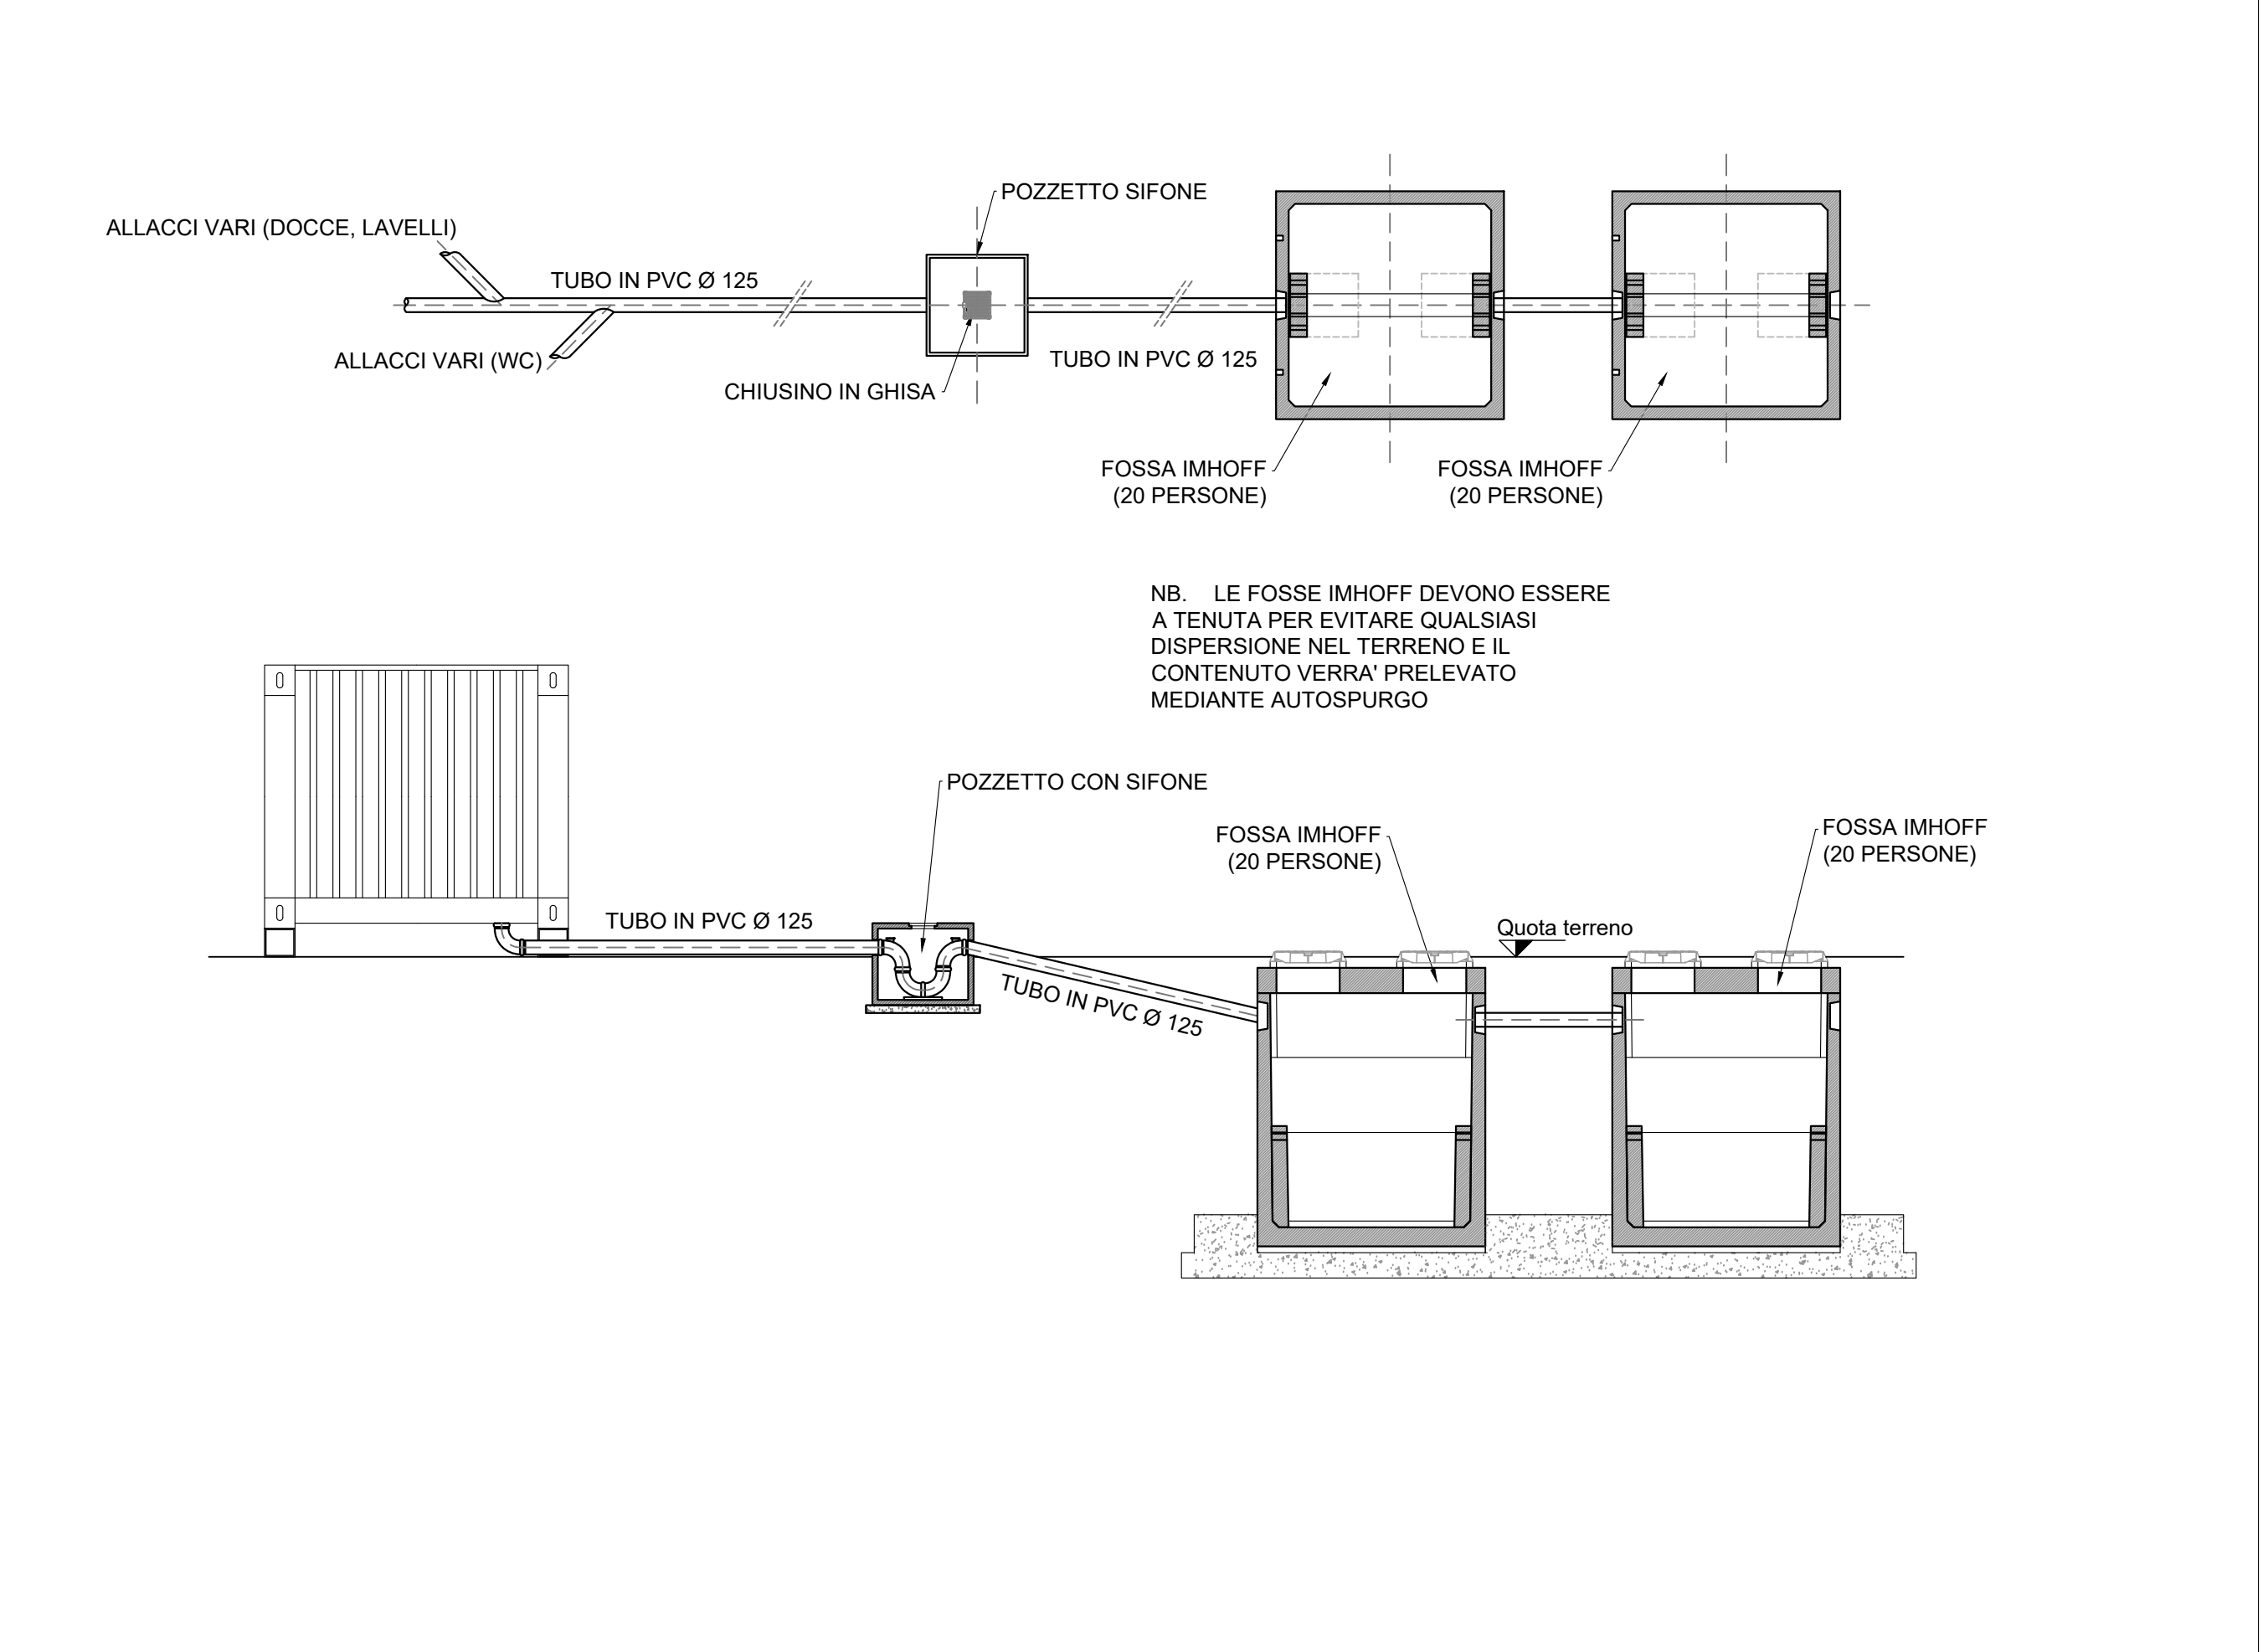

PROVVEDIMENTO AUTORIZZATORIO UNICO REGIONALE - (PAUR)					
PROGETTO GEOTERMICO OSTELLATO					
PROGETTISTI, OGNUNO NELL'AMBITO DELLE PROPRIE COMPETENZE					
03					
02					
01					
00	02/04/26	PRIMA EMISSIONE	T.B.F.	P.D.	F.B.
REV	DATA	NOTE	PROD	CONTR	APPR
COMMITTENTE:			PROGETTISTA:		
 Via delle Serre 1 44020 - Ostellato (FE) P.IVA:02116550381 +39 0471 324210			 Geom. Firenze Bergamaschi Via P.G. Mazzoni, 7 - 43012 Fontanelletto (PR) f.bergamaschi@tef-eng.it Dott. Ing. Claudio Magnani Strada dell'Isola 7/c loc. Castell'Alcidi 43017 San Secondo P.se (PR) ing.magnani@gmail.com		
DENOMINAZIONE ELABORATO:					
PROGETTO					
PLANIMETRIA SCHEMATICA SCARICHI CIVILI E RACCOLTA REFLUI					
NUMERO DOCUMENTO:		TAV:	Scala:	Commissa:	
TAV-CW-11		di	VAR.		
Ubicazione:		Revisione:	Data:		
San Giovanni di Ostellato (FE)		00	02/04/2026		