GOSTNER ERNST
09.04.2026 16:57:17 GMT+02:00

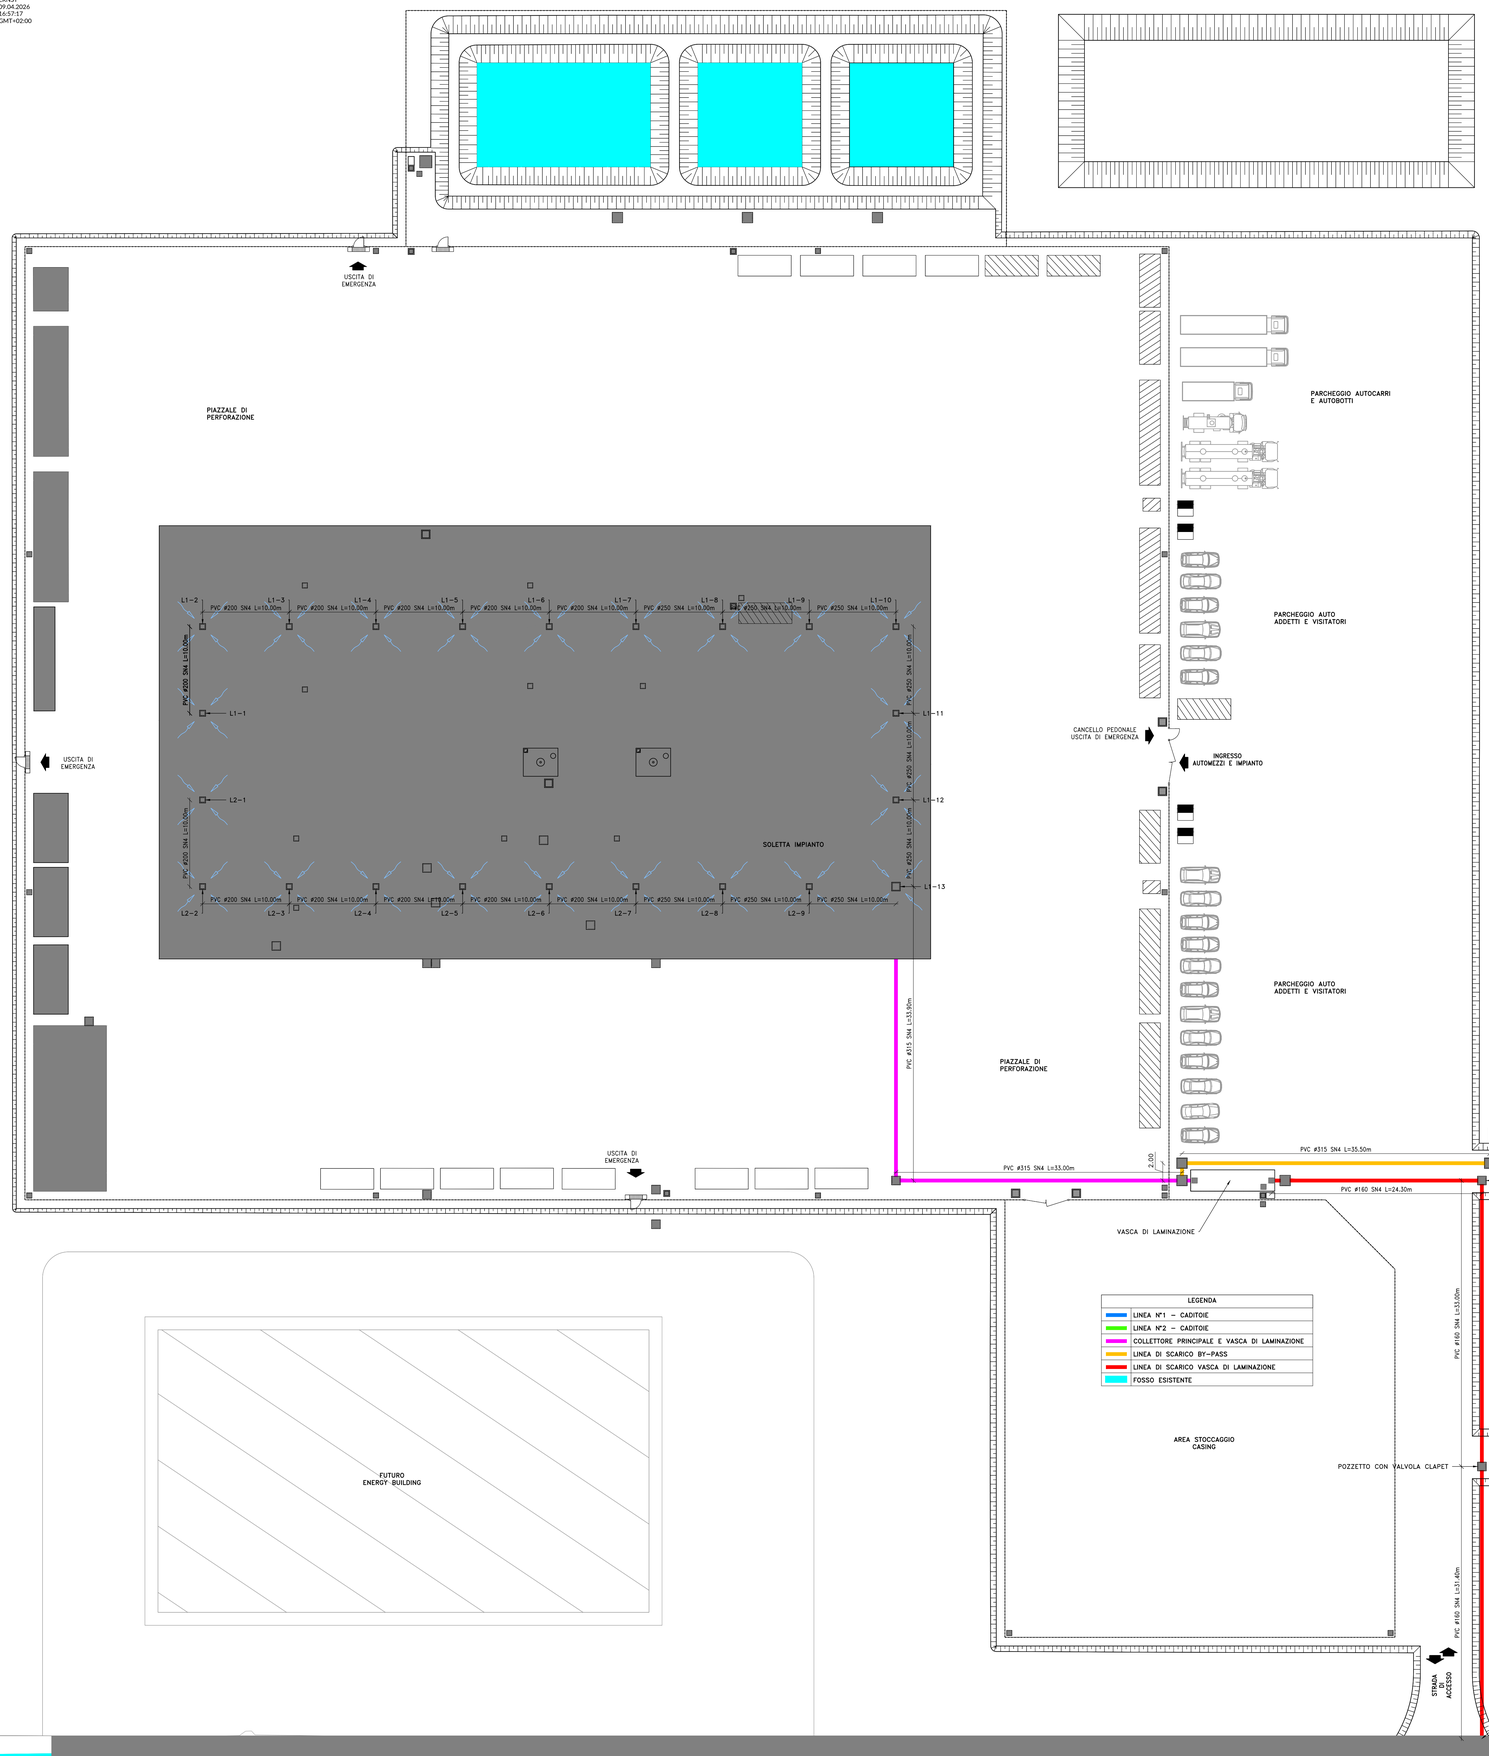

LEGENDA	
	LINEA N°1 – CADITOIE
	LINEA N°2 – CADITOIE
	COLLETTORE PRINCIPALE E VASCA DI LAMINAZIONE
	LINEA DI SCARICO BY-PASS
	LINEA DI SCARICO VASCA DI LAMINAZIONE
	FOSSO ESISTENTE

PLANIMETRIA DI INQUADRAMENTO GENERALE

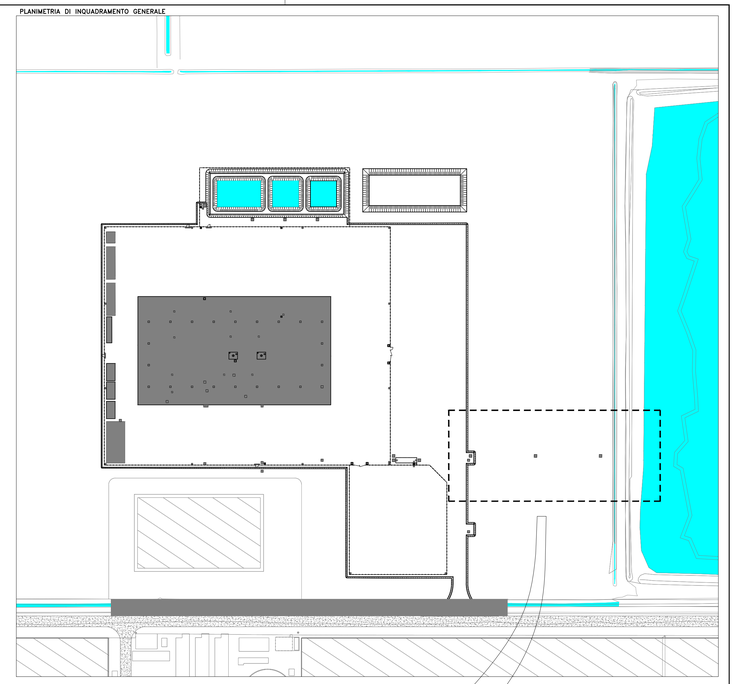

STRALCIO PLANIMETRIA SCARICO LINEA BYPASS

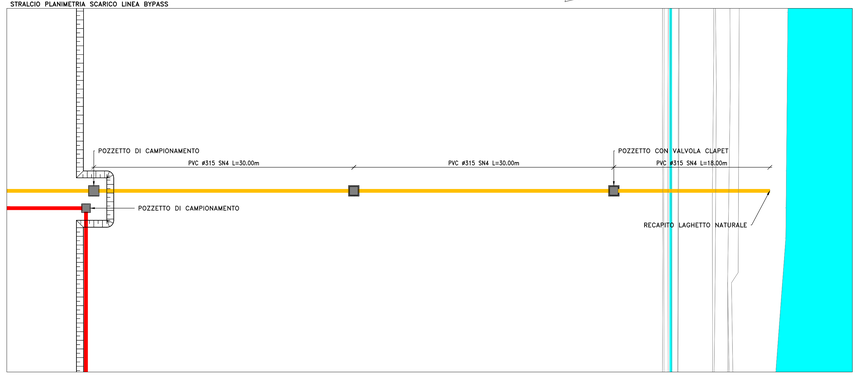

PARTICOLARE REINTERRO TUBI IN PVC NEL PIAZZALE

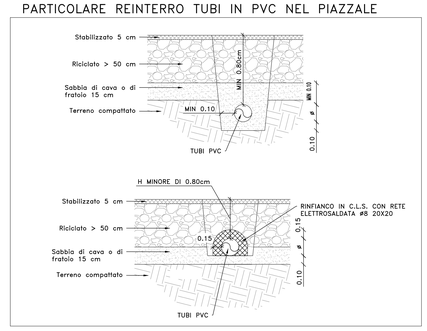

Firmato digitalmente da: Bergamaschi Fiorenzo
Luogo: Fontanellato
Data: 09/04/2026 14:00:14

PROVVEDIMENTO AUTORIZZATORIO UNICO REGIONALE - (PAUR)

PROGETTO GEOTERMICO OSTELLATO

PROGETTISTI, OGNUNO NELL'AMBITO DELLE PROPRIE COMPETENZE

REV	DATA	NOTE	PROD	CONTR	APPR
03					
02					
01					
00	02/04/26	PRIMA EMISSIONE	T.B.F.	P.D.	F.B.

COMMITTENTE:

FRI-EL GREENPOWER
Via delle Serre 1
44020 - Ostellato (FE)
P.IVA:02116550381
+39 0471 324210

PROGETTISTA:

tecnostudio bieffe s.r.l.
Geom. Fiorenzo Bergamaschi
Via P.G. Mazzetti, 7 - 43012 Fontanellato (PR)
f.bergamaschi@tbf-eng.it
Dott. Ing. Claudio Magnani
Strada dell'Isoletta 7/c loc. Castell'Arcardi
43017 San Secondo P.se (PR)
ing.magnani@gmail.com

DENOMINAZIONE ELABORATO:

PROGETTO IDRAULICO

LAYOUT SCARICO ACQUE METEO

NUMERO DOCUMENTO:	TAV:	Scala:	Commessa:
TAV-CW-24	di	1:250	
Ubicazione: San Giovanni di Ostellato (FE)	**Revisione:** 00	**Data:** 02/04/2026	

TAV-CW-24 LAYOUT SCARICO ACQUE METEO.dwg