Dott.Ing. BRANDOLINI PIERO
47020 GAMBETTOLA (FC) - Via Veneto, 22 - Tel. 0547/53658
Cod. Fisc: BRN PIE 58P30 D704Q Partita IVA 01070780403

COMUNE DI LONGIANO

ATTIVITA' DI ROTTAMAZIONE SITA A LONGIANO IN VIA EMILIA N.2438/A.

TAV. UNICA	PIANTE PROSPETTI E SEZIONI
SCALA: 1:100-200	

IL TECNICO	DITTA:	DATA:
PIERO BRANDOLINI Ordine Ingegneri Provincia di Forlì-Cesena n.1058 FO-CE DOTT. ING. 19.01.80 GMT+02:00	MAGNANI METALLI S.r.l. via Emilia 2438/A - 47020 LONGIANO(FC)	Ottobre 2025

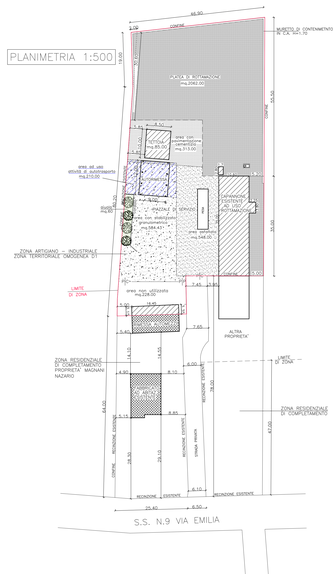

TETTOIA scala 1:100

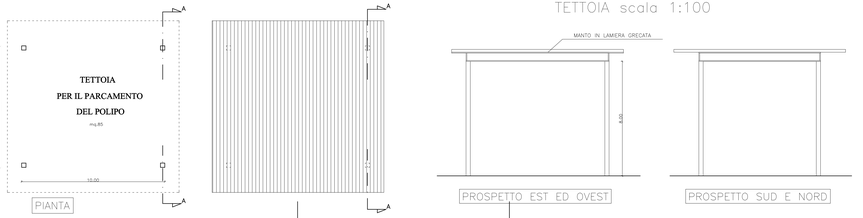

CAPANNONE ESISTENTE scala 1:100

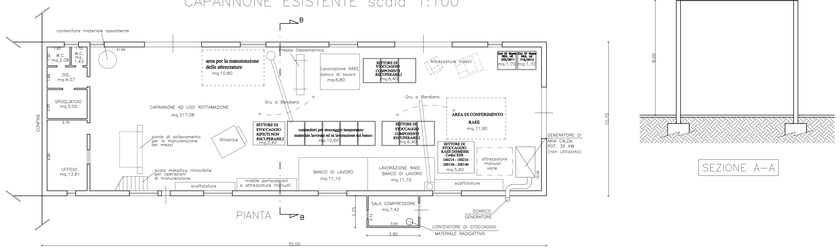

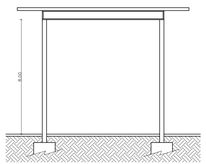

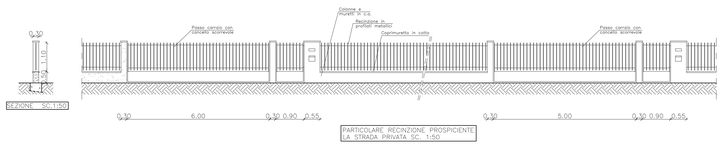

LEGENDA

- EER ... * NON RAEE
- LIMITE DI ZONA (PRG) ARTIGIANO–INDUSTRIALE DI TIPO D1
- AREA AD USO ATTIVITA' DI AUTOTRASPORTO
- CONTENITORI METALLICI
- CUMULI

CUMULO DI RIFIUTI CON CODICE EER
La rappresentazione è di massima : i rifiuti corrispondenti ai codici vengono tenuti separati

PLANIMETRIA scala 1:200

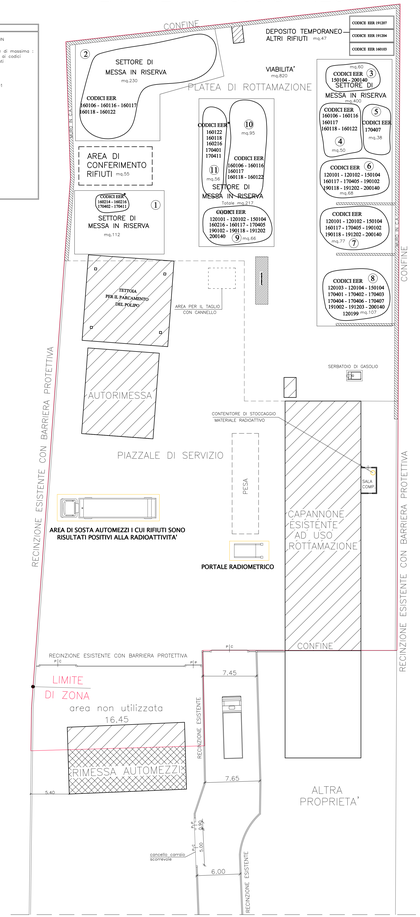

SCHEMA RETE FOGNANTE scala 1:200

LEGENDA FOGNATURE

	IMPIANTO ACQUE BIANCHE
	RETE ACQUE BIANCHE
	SCARICHI PLUVIALI
	POZZETTI D'ISPEZIONE RETE BIANCA
	IMPIANTO PRIMA PIOGGIA
	RETE ACQUE DI PRIMA PIOGGIA
	CADITOIE
	POZZETTO DI BY–PASS
IPP	VASCA DI PRIMA PIOGGIA
	IMPIANTO DISOLEAZIONE
	RETE ACQUE DI DILAVAMANTO DA PLATEA DI ROTTAMAZIONE
	CADITOIE
	POZZETTI D'ISPEZIONE
	POZZETTO DI CAMPIONAMENTO
D1	DISOLEATORE 1
D2	DISOLEATORE 2
O1	SETTORE RACCOLTA OLIO ESAUSTO DA DISOLEATORE 1
O2	SETTORE RACCOLTA OLIO ESAUSTO DA DISOLEATORE 2
	IMPIANTO ACQUE REFLUE SERVIZI IGIENICI
	RETE ACQUE NERE DA SCARICO CIVILE
	POZZETTI D'ISPEZIONE ACQUE NERE

IMPIANTO DI DISOLEAZIONE scala 1:10

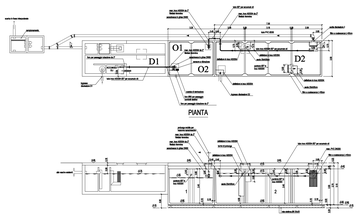

ZONA ARTIGIANO – INDUSTRIALE
ZONA TERRITORIALE OMOGENEA D1

IMPIANTO DI PRIMA PIOGGIA scala 1:10

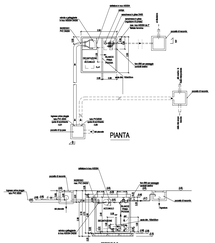

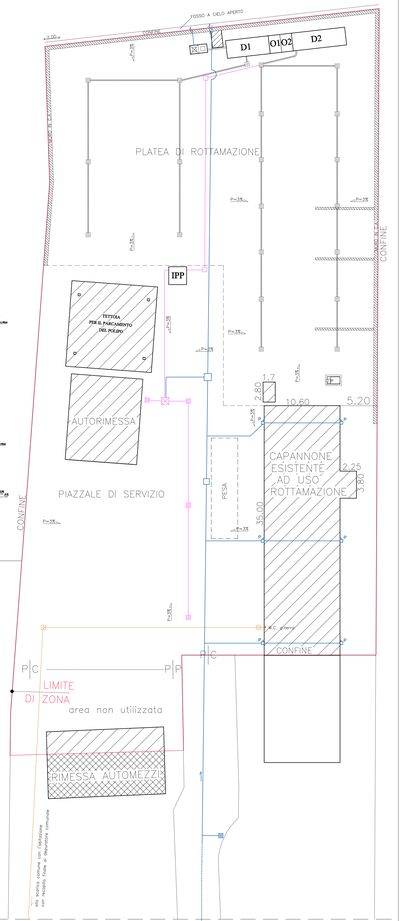

Allo scarico comune delle rifiutazione
Vedi Regolamento di depurazione comunale