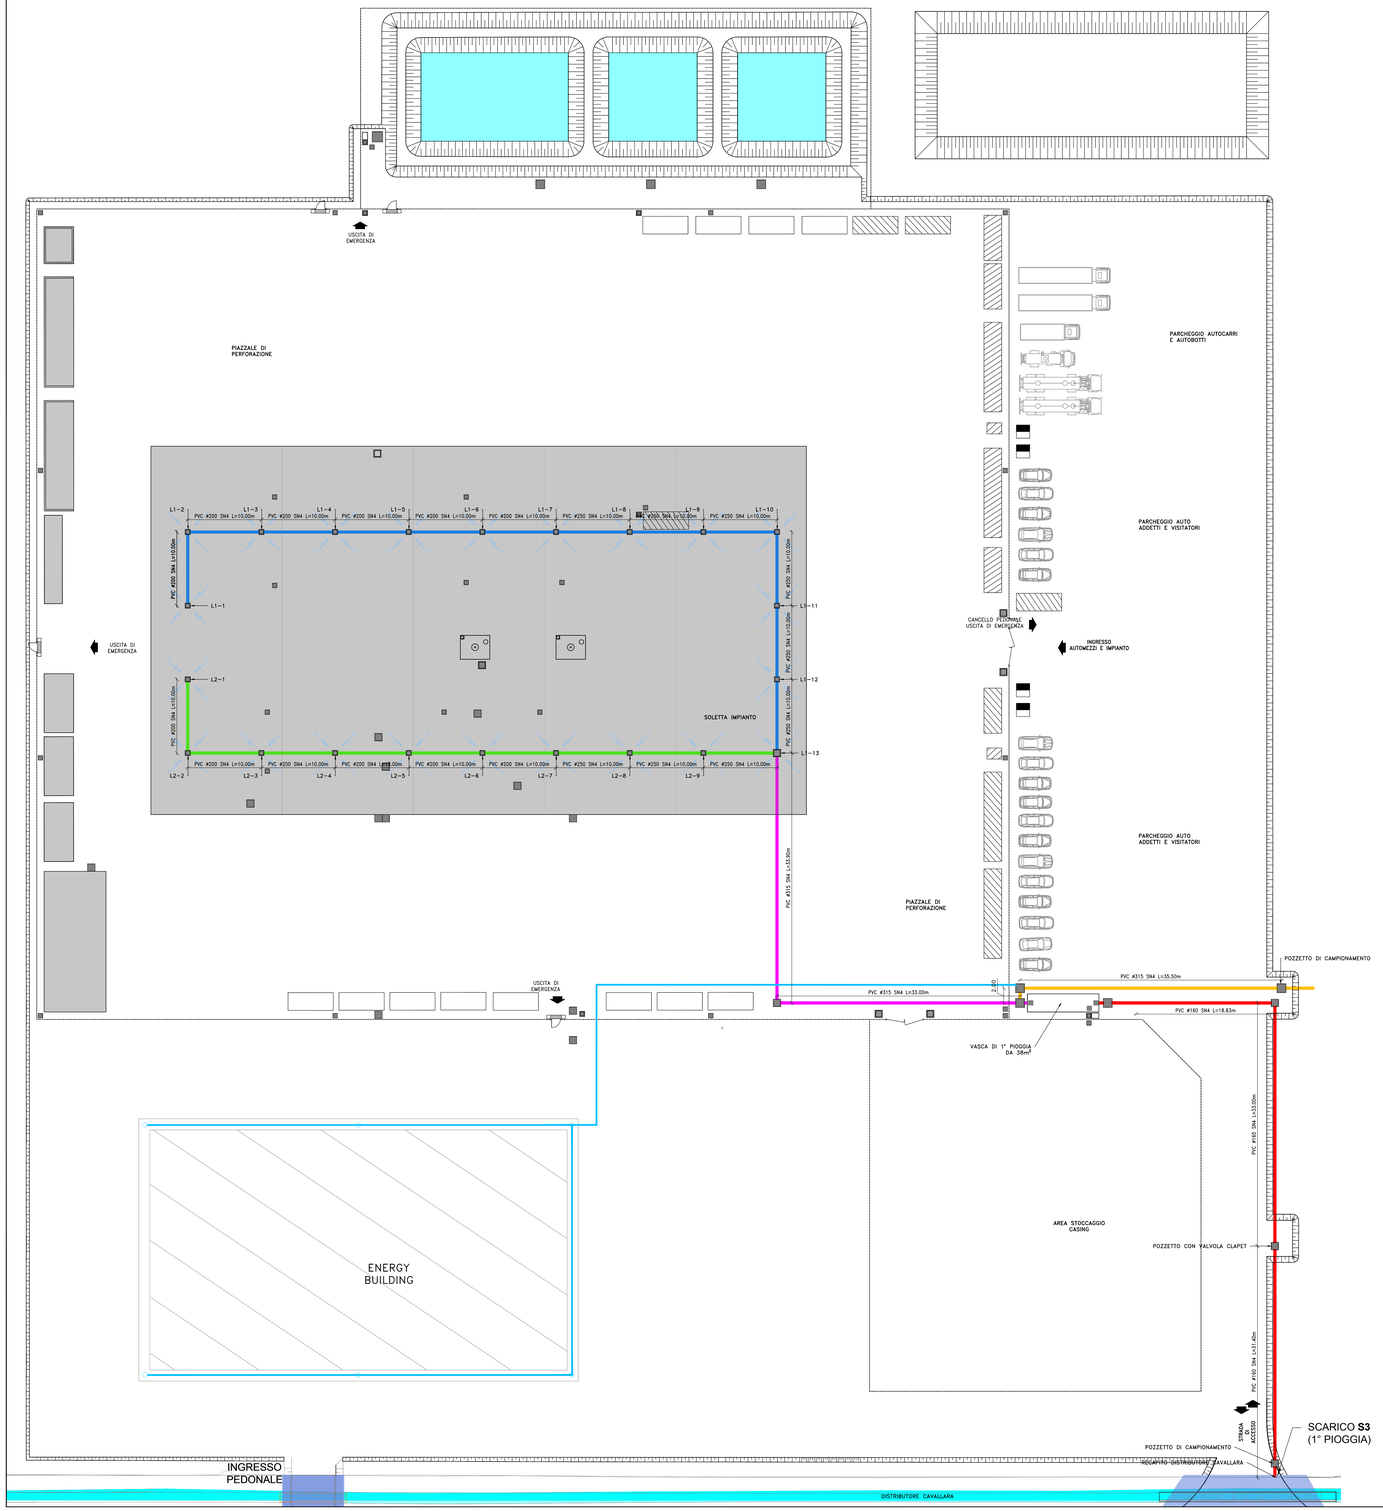

STRALCIO PLANIMETRIA SCARICO LAMINAZIONE

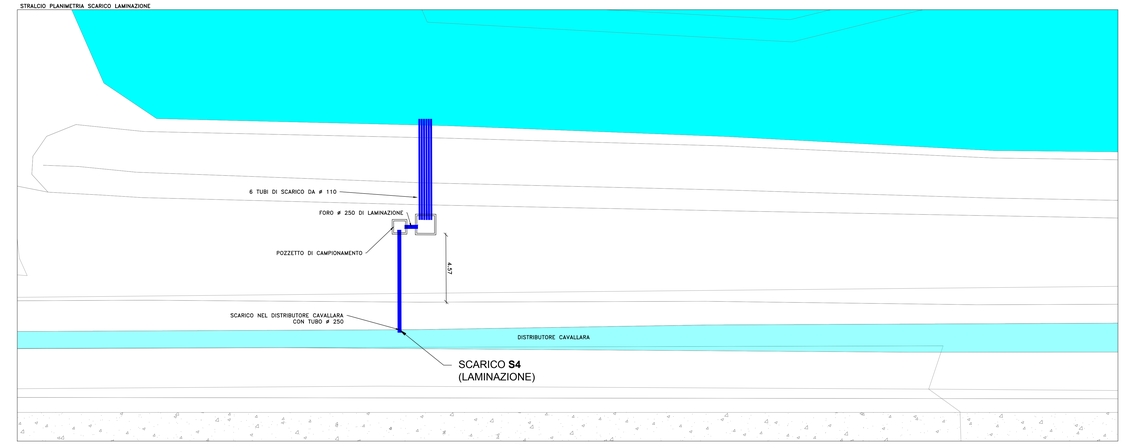

PLANIMETRIA DI INQUADRAMENTO GENERALE

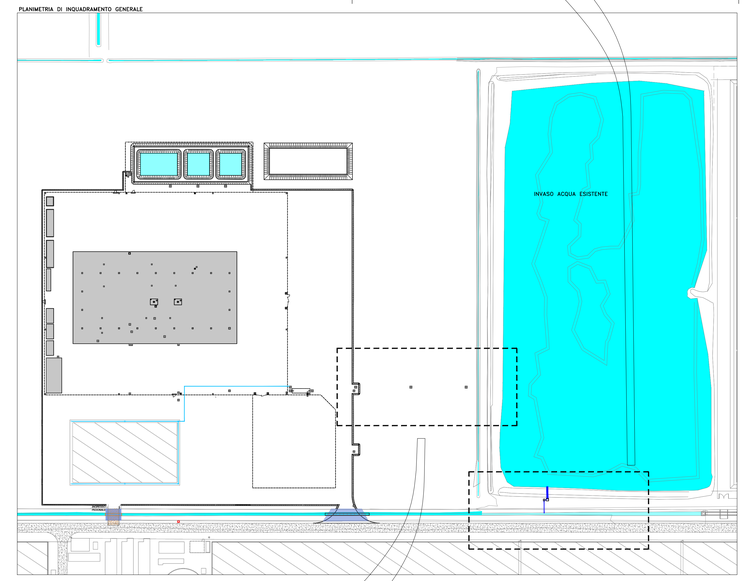

STRALCIO PLANIMETRIA SCARICO LINEA BYPASS

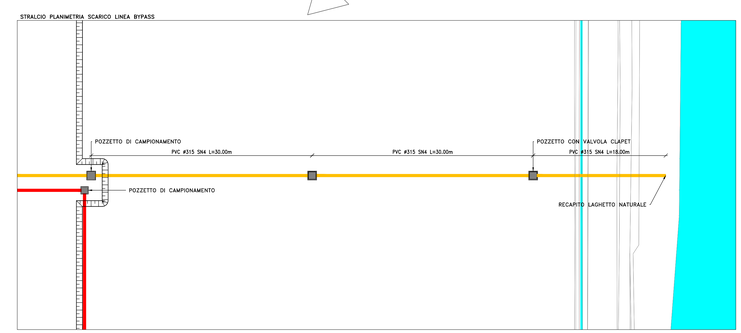

LEGENDA
LINEA N°1 – CADITOIE
LINEA N°2 – CADITOIE
COLLETTORE PRINCIPALE E VASCA DI LAMINAZIONE
LINEA DI SCARICO BY-PASS
LINEA DI SCARICO VASCA DI LAMINAZIONE
FOSSO ESISTENTE
LINEA FLUVIALI ENERGY BUILDING

PROVVEDIMENTO AUTORIZZATORIO UNICO REGIONALE - (PAUR)

PROGETTO GEOTERMICO OSTELLATO

REV	DATA	NOTE	PROD	CONTR	APPR
03					
02					
01					
00	03/04/2026	EMISSIONE PER PERMITTING	M.V	M.V	FRI-EL

COMMITTENTE:
FRI-EL GUARNIERA
Via delle Serre 1
44020 – Ostellato (FE)
P.IVA: 02116550381
+39 0471 324210

PROGETTISTA:
Ing. Marco Vaccari
Ingegneria
Via C. Colombo, 9 - Voghiera (FE)
cell. 335 5275879
email: marco.vaccari@mv-ingegneria.com

DENOMINAZIONE ELABORATO:
LAYOUT E PARTICOLARI SCARICO ACQUE METEO

NUMERO DOCUMENTO:	TAV:	Scala:	Commessa:
TAV-CONS-04	01 di 01	1:250	06_26_GESIIS
Ubicazione: San Giovanni di Ostellato (FE)	Revisione: 00	Data: 03/04/2026	