
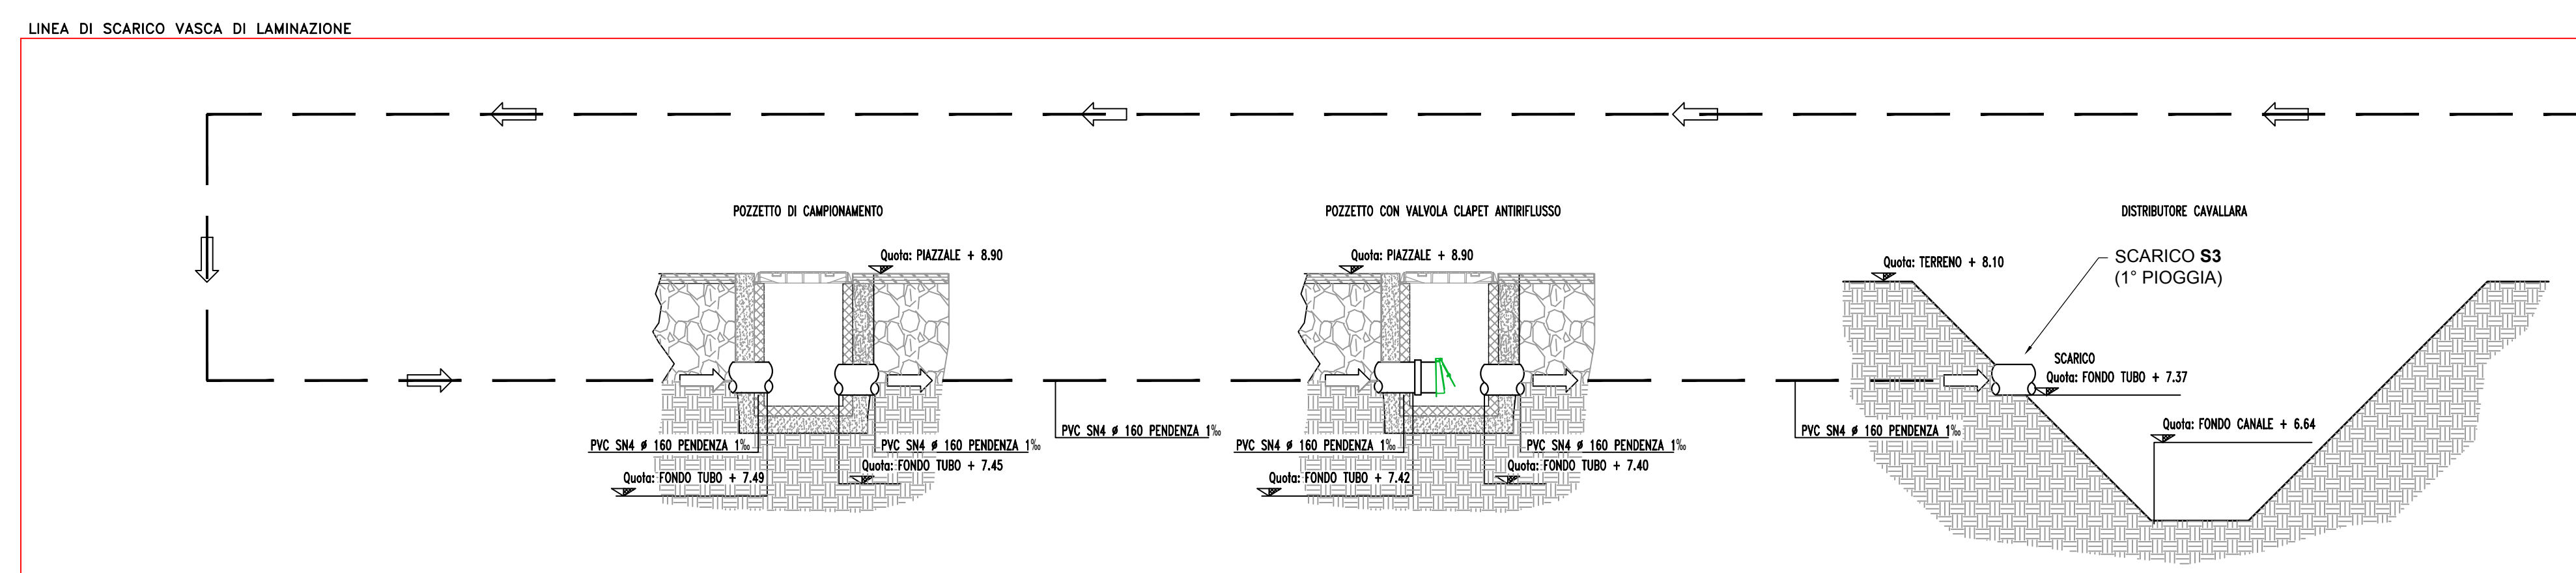
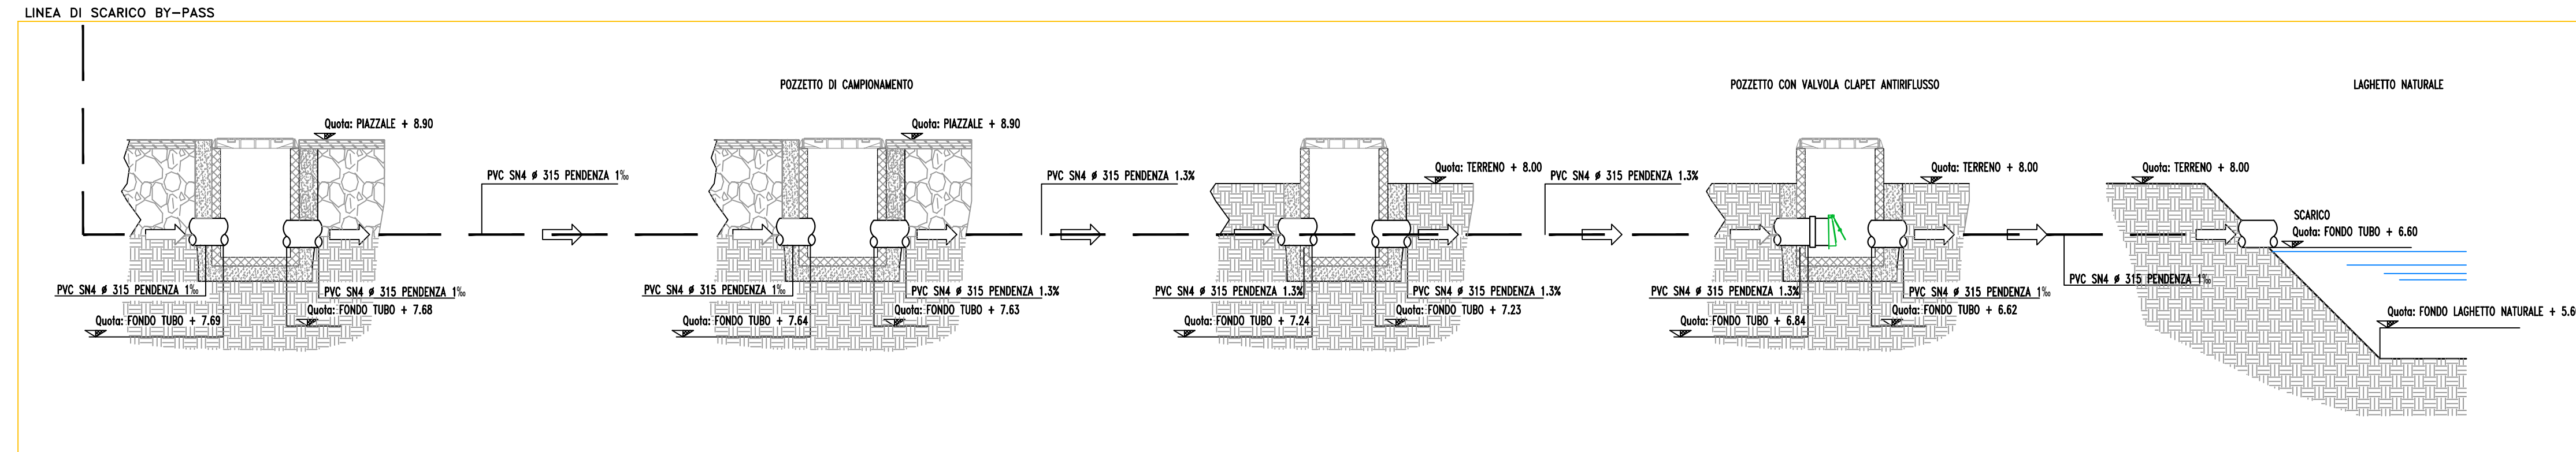
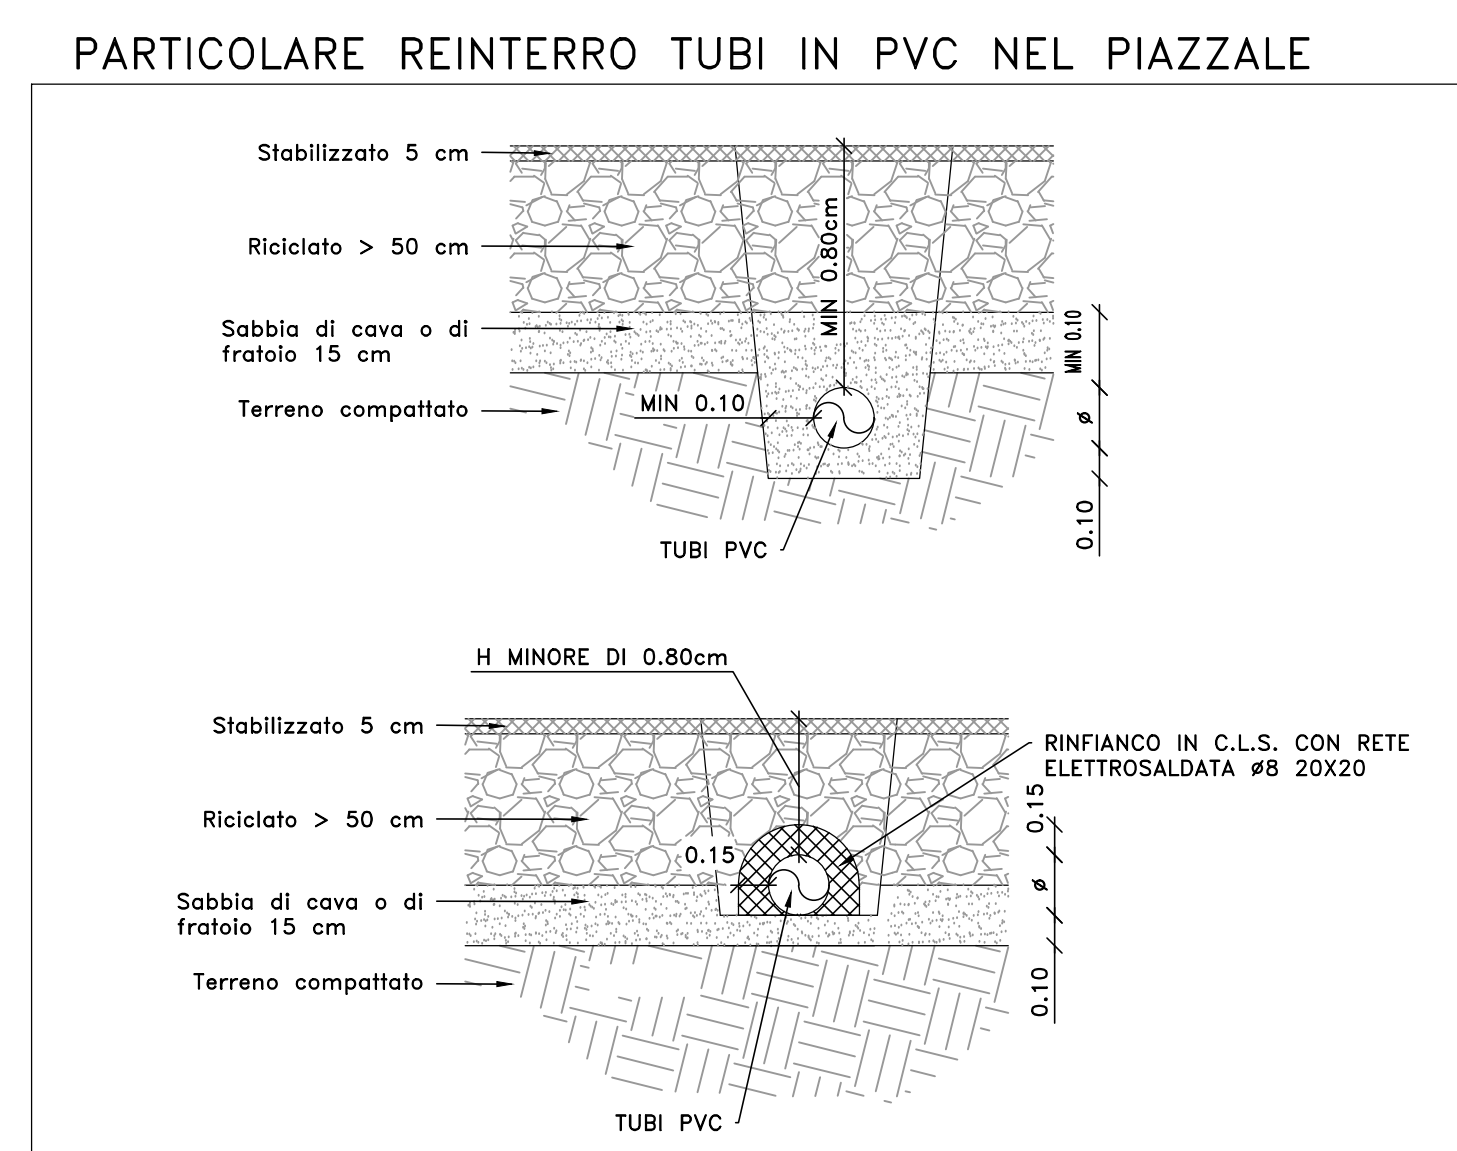


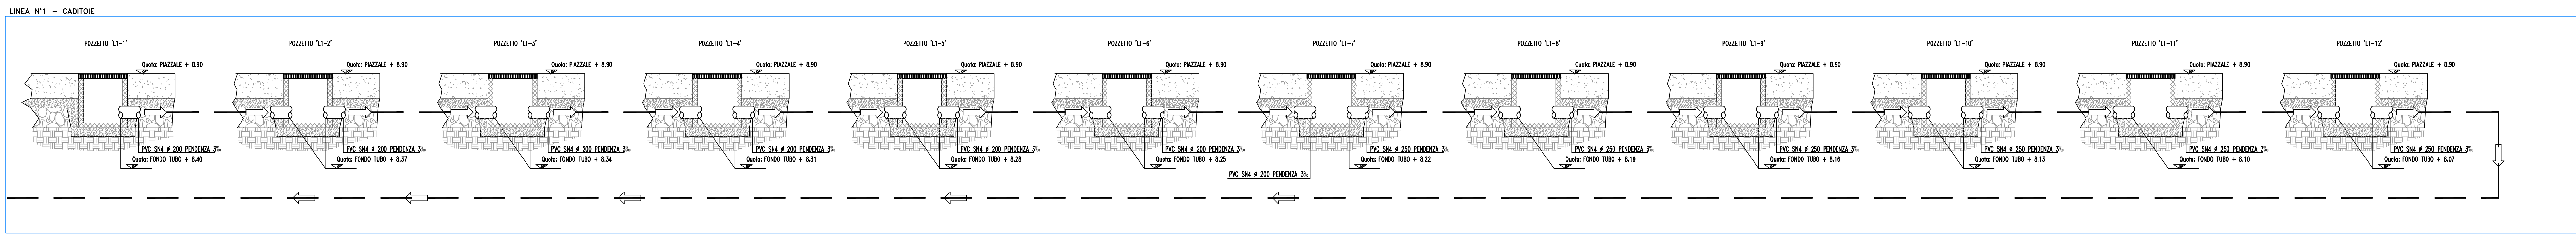

PROGETTO GEOTERMICO OSTELLATO


 Via delle Serre 1
 44020 - Ostellato (FE)
 P.IVA: 02116550381
 +39 0471 324210


 Ing. Marco Vaccari
 Ingegneria
 Via C. Colombo, 9 - Voghera (FE)
 cell. 335 5275879
 email: marco.vaccari@mvv-ingegneria.com

DENOMINAZIONE ELABORATO:

SCHEMA A BLOCCHI E PROFILO IDRAULICO DEL SISTEMA DI SCARICO ACQUE METEO

NUMERO DOCUMENTO: TAV-CONS-05	TAV: 01 di 01	Scala: 1:25	Commessa: 06_26_GESIIS
Ubicazione: San Giovanni di Ostellato (FE)	Revisione: 00	Data: 03/04/2026	