

DOCUMENTI DI RIFERIMENTO	
Bilancio di massa ed energia	M25025-PRO-0101
Planimetria input opere civili platea San Giovanni	M25025-CIV-0201
Planimetria input opere civili platea serre	M25025-CIV-0202
Planimetria input opere civili centrale termica	M25025-CIV-0203

NOTE


LEGENDA

- TUBAZIONE MANDATA ACQUA TLR A SERRE 1-2 / 3-4
- TUBAZIONE RITORNO ACQUA TLR A SERRE 1-2 / 3-4
- TUBAZIONE MANDATA ACQUA TLF A SERRE 3-4
- TUBAZIONE RITORNO ACQUA TLF A SERRE 3-4
- TUBAZIONE DI ESTRAZIONE FLUIDO GEOTERMICO
POZZI PROFONDI (GH1 - GH2)
- TUBAZIONE DI IMMISSIONE FLUIDO GEOTERMICO
POZZI PROFONDI (SG1 - SG2)
- TUBAZIONE DI ESTRAZIONE/IMMISSIONE FLUIDO GEOTERMICO
POZZO SUPERFICIALE (P.Ates1)
- TUBAZIONE DI ESTRAZIONE/IMMISSIONE FLUIDO GEOTERMICO
POZZO SUPERFICIALE (P.Ates2)
- PERCORSO TUBAZIONI TLR / TLF


PROVVEDIMENTO AUTORIZZATORIO
UNICO REGIONALE - (PAUR)

PROGETTO GEOTERMICO
OSTELLATO


03					
02					
01					
00	03/04/2026	EMISSIONE PER PERMITTING	M.V.	M.V.	FRI-EL
REV	DATA	NOTE	PROD	CONTR	APPR
COMMITTENTE:			PROGETTISTA:		
 Via delle Serre 1 44020 - Ostellato (FE) P.IVA: 02116550381 +39 0471 324210			 Ing. Marco Vaccari Ingegneria Via C. Colombo, 9 - Voghera (FE) cell. 335 5278879 email: marco.vaccari@mv-ingegneria.com		
DENOMINAZIONE ELABORATO:					
INQUADRAMENTO GENERALE PERCORSO TLR / TLF INDIVIDUAZIONE TOMBINAMENTI ED ATTRAVERSAMENTI					
NUMERO DOCUMENTO: TAV-CONS-07		TAV: 01 di 3	Scala: 1:1000	Commessa: 06_26_GESIIS	
Ubicazione: San Giovanni di Ostellato (FE)		Revisione: 00	Data: 03/04/2026		

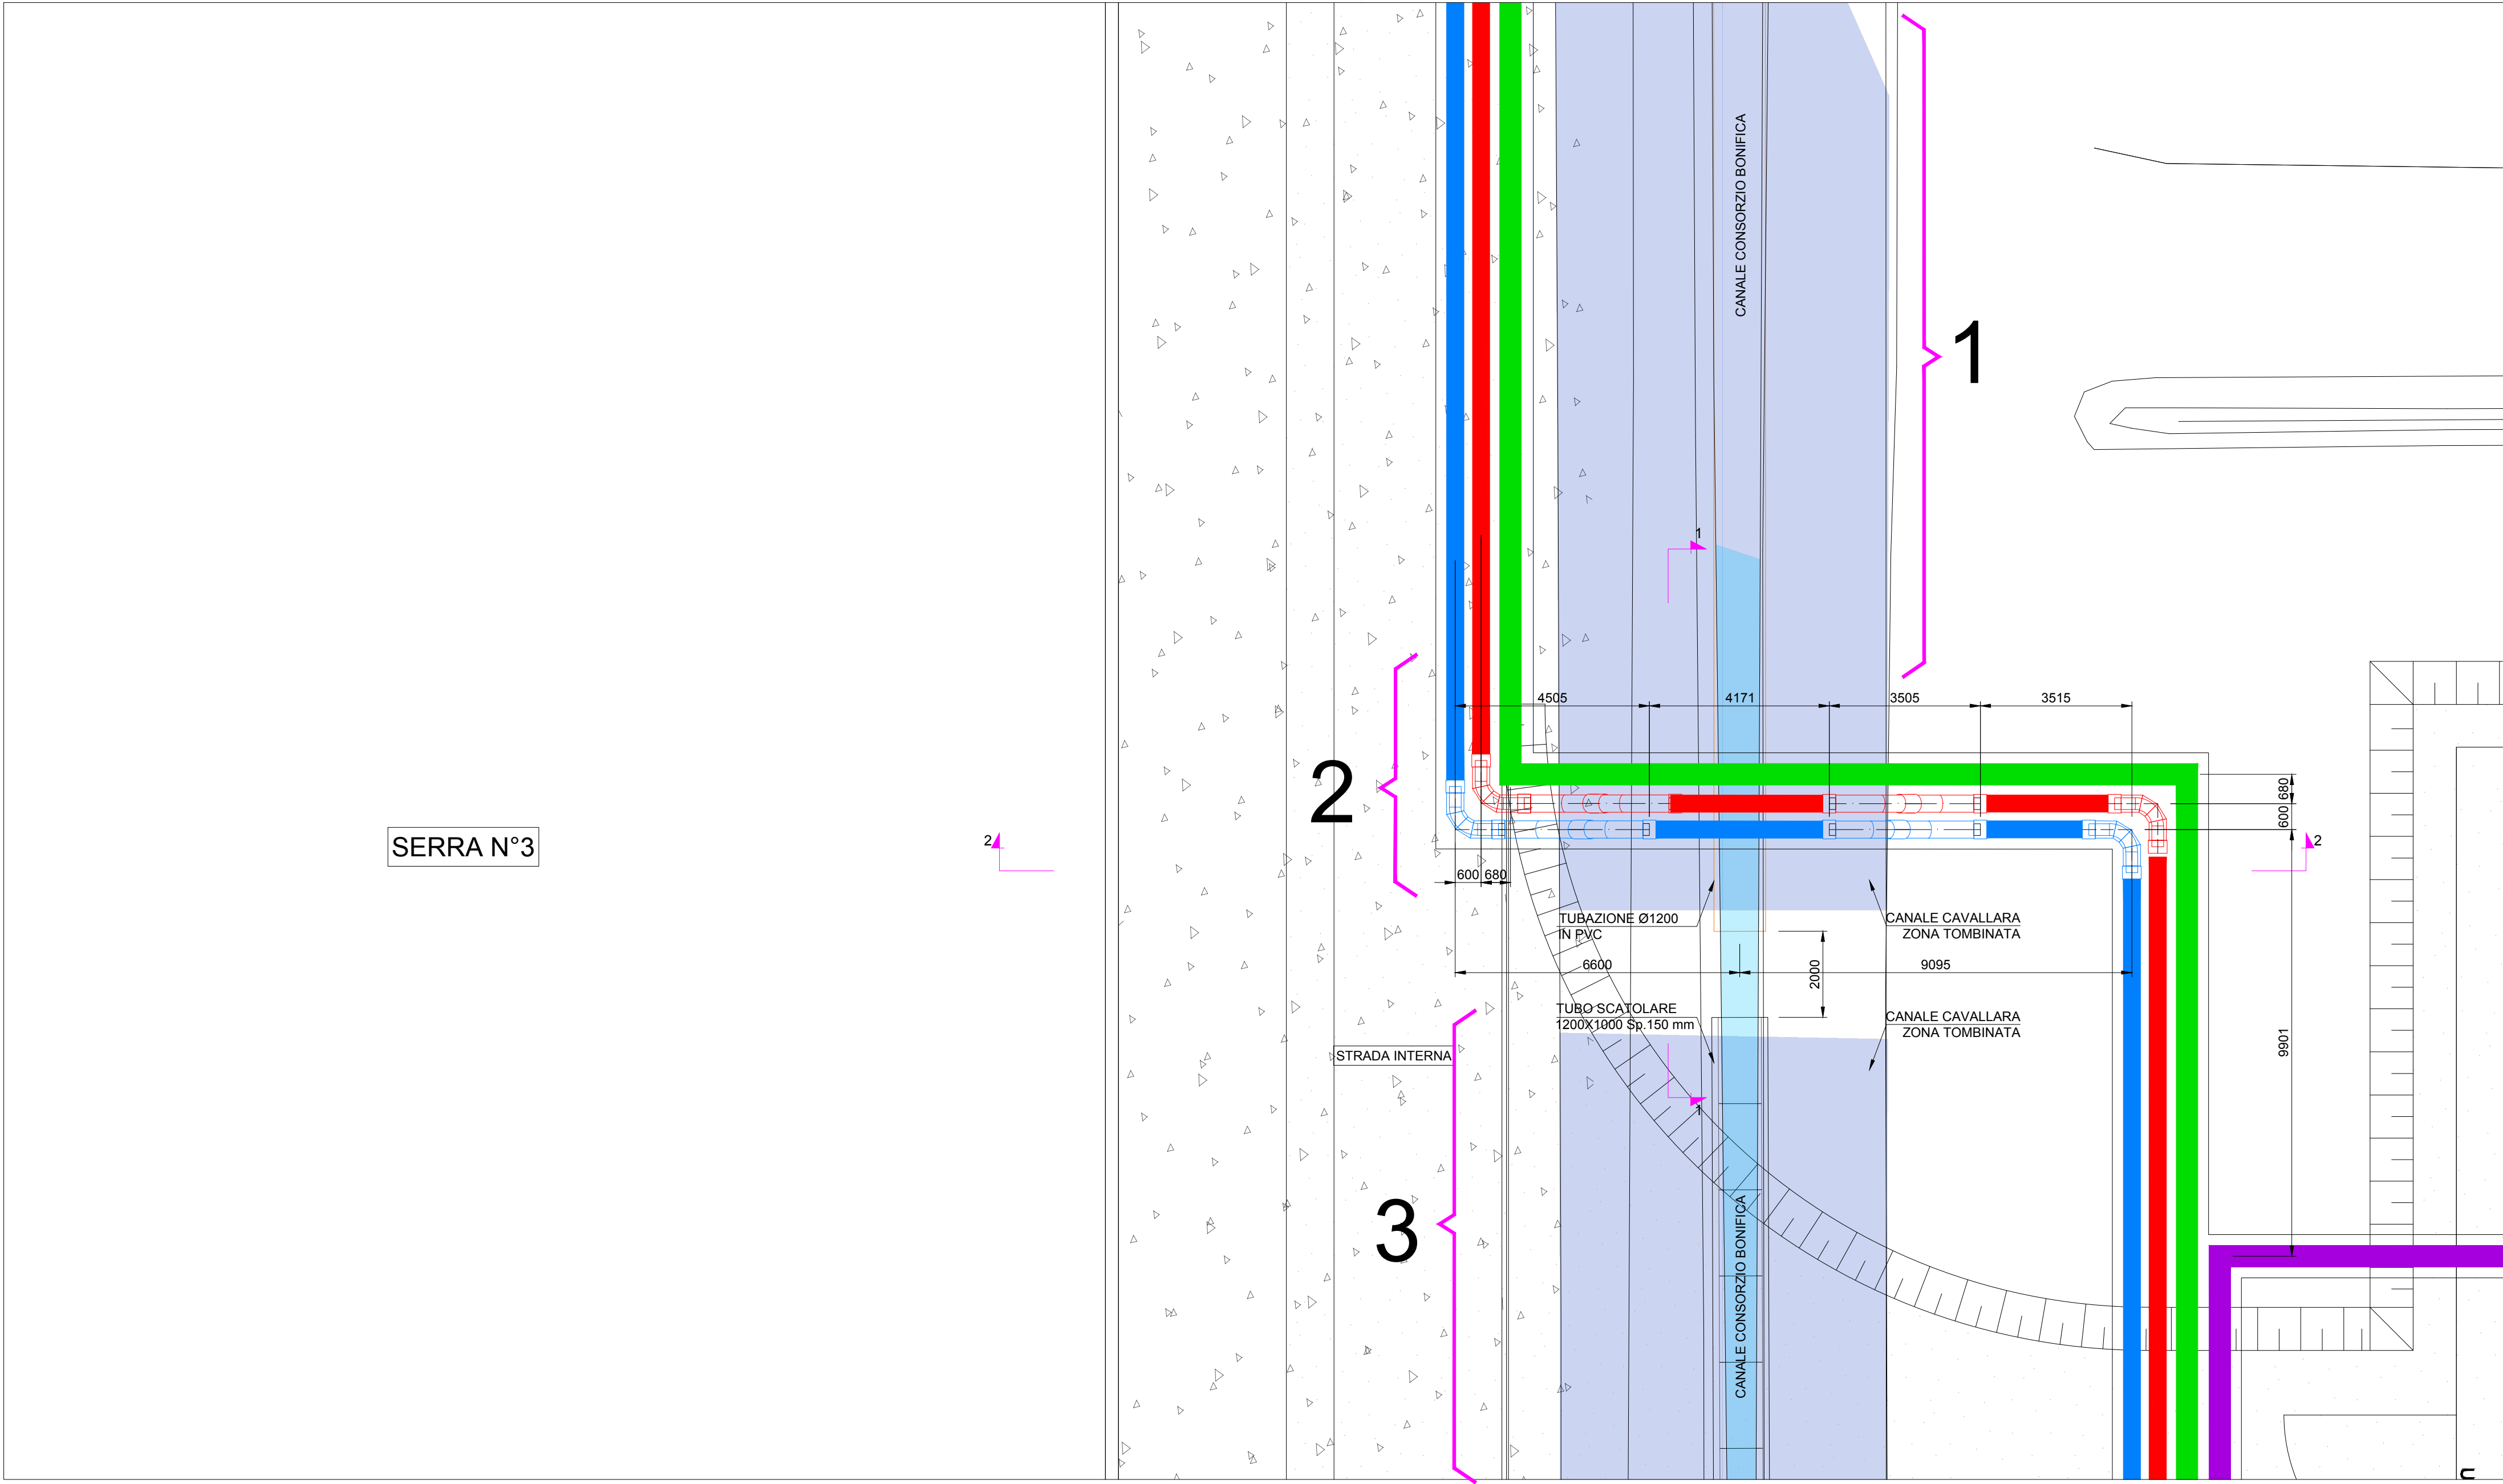

PARTICOLARE TOMBINAMENTO 2

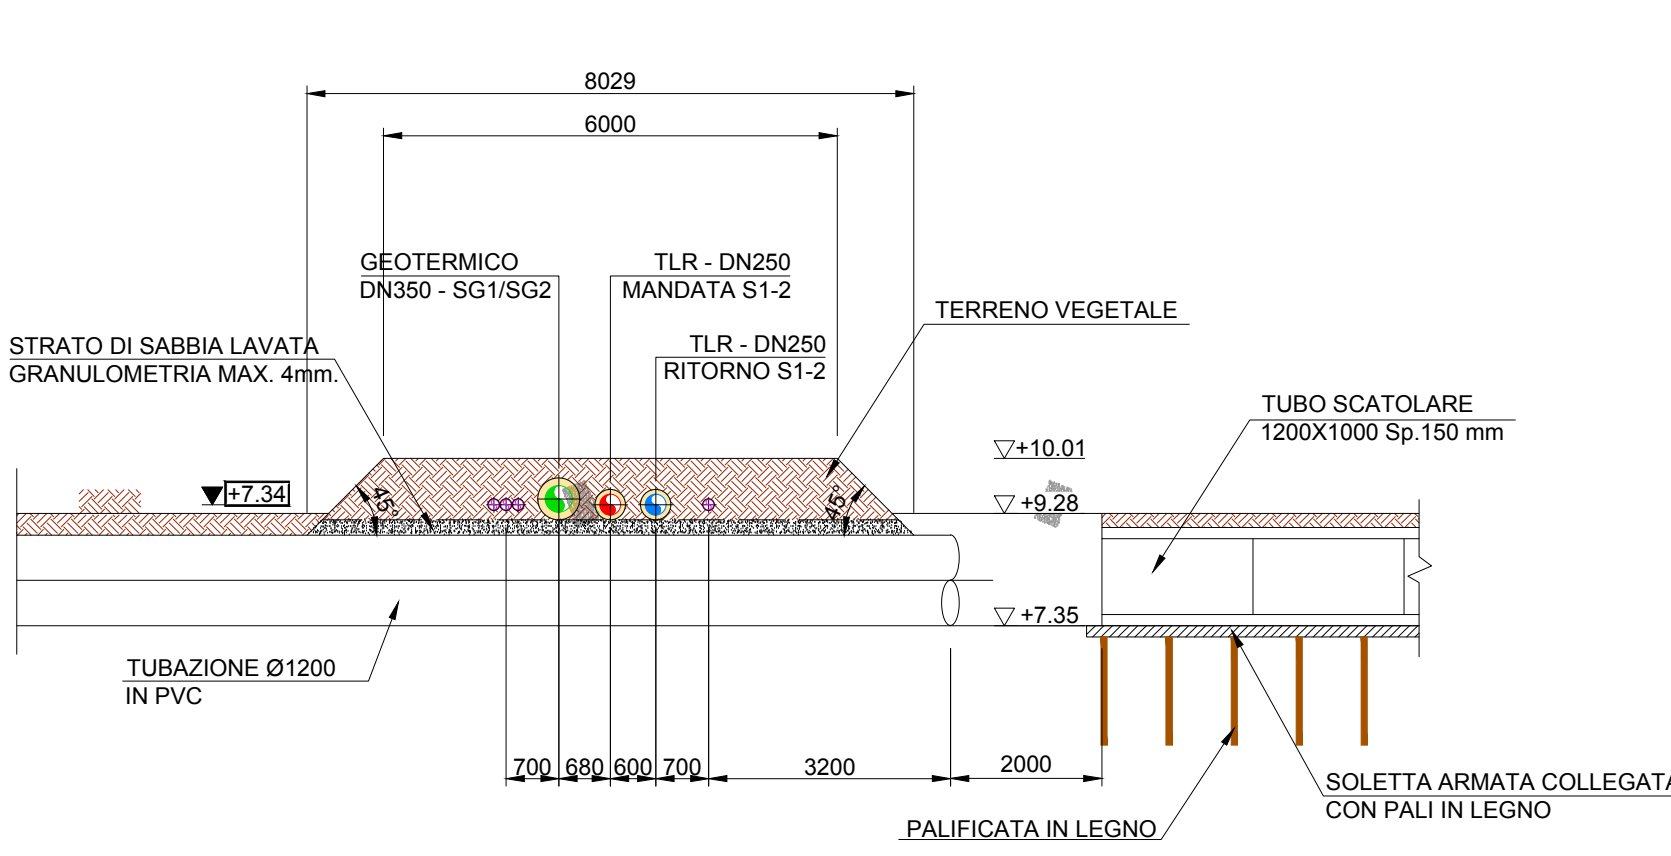


SEZIONE 1-1

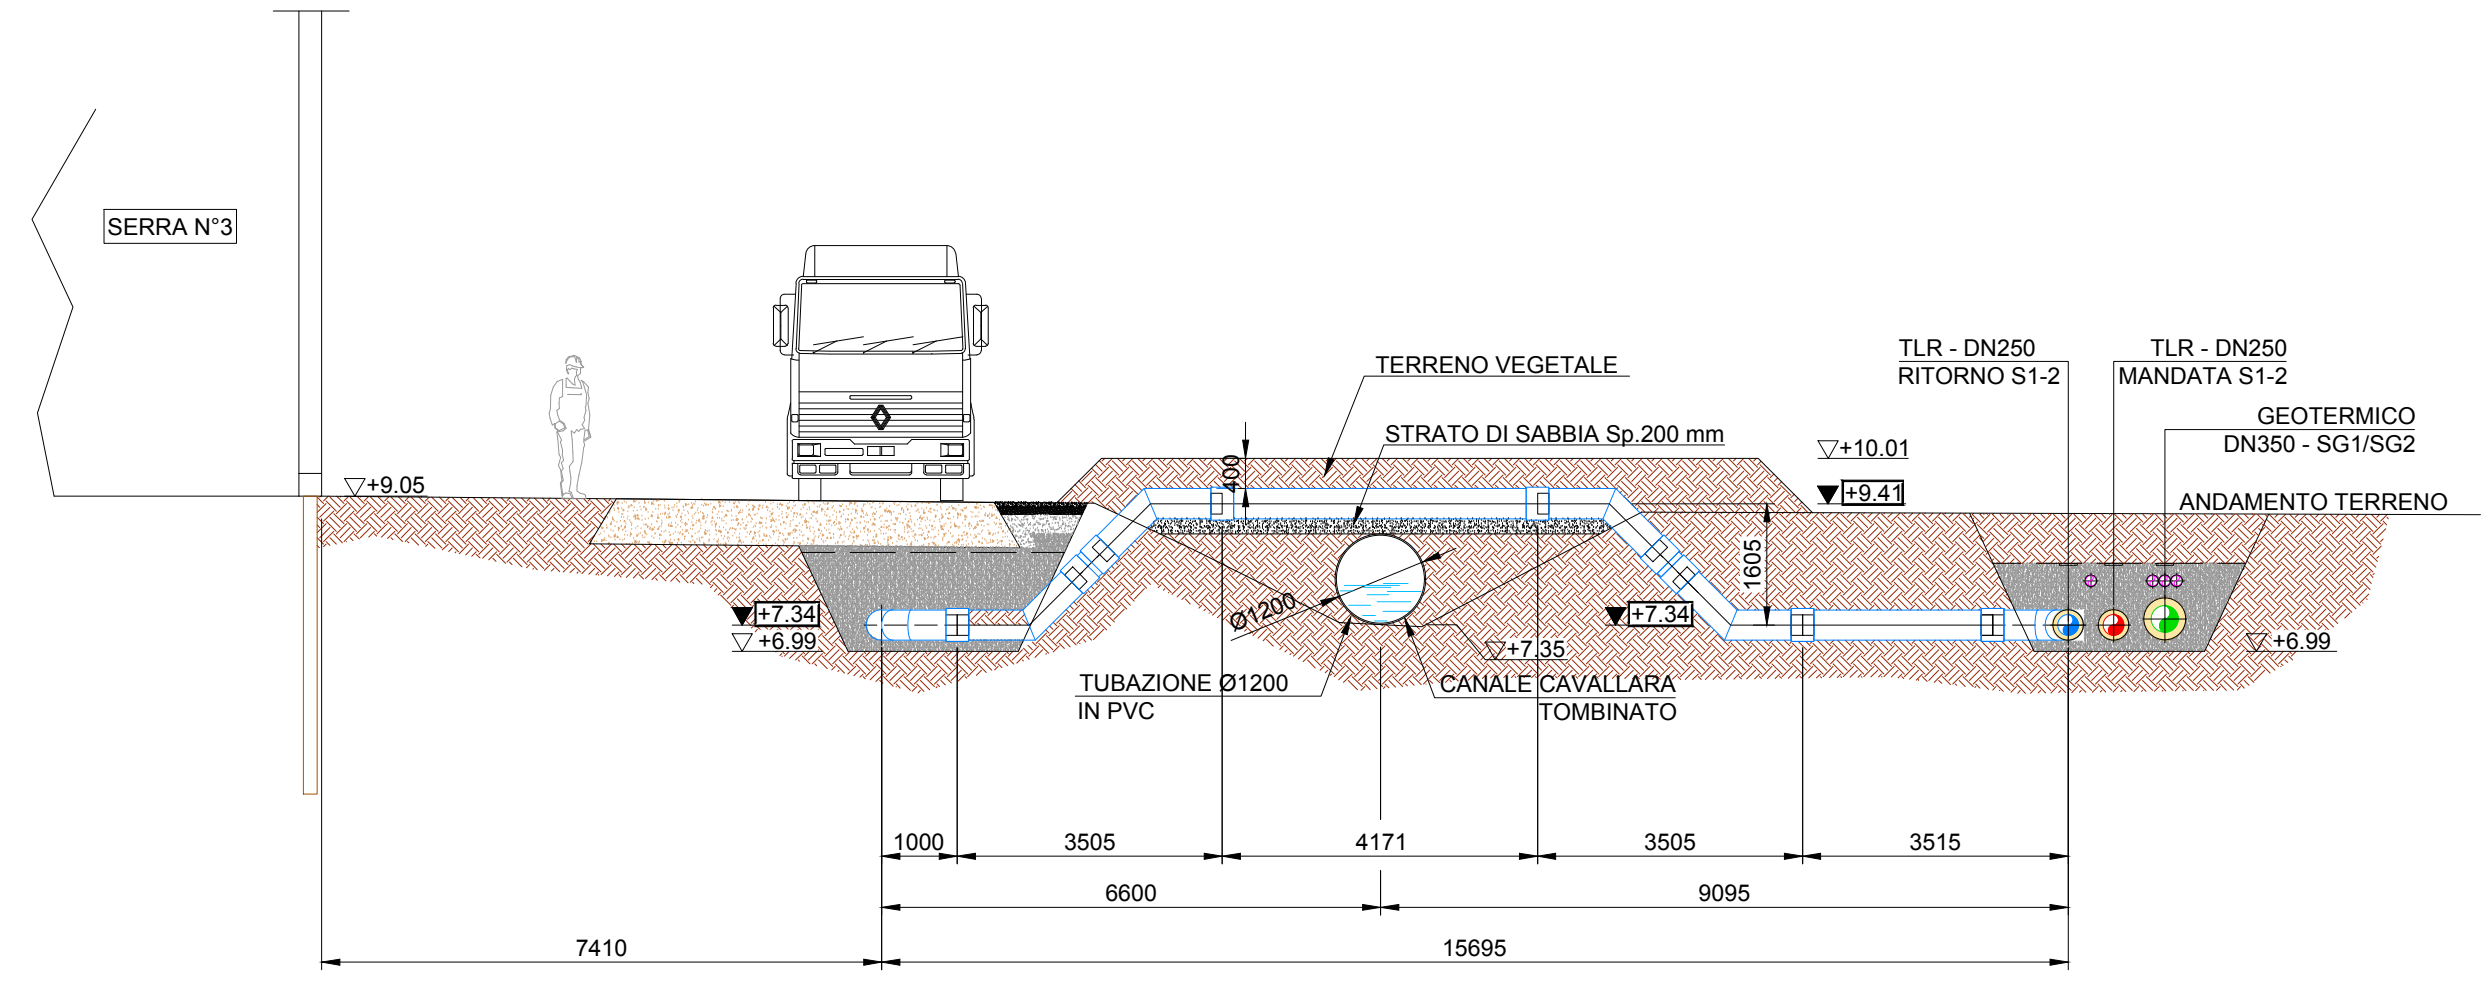


SEZIONE 2-2 - ATTRAVERSAMENTO CANALE CONSORZIO DI BONIFICA

PARTICOLARE TOMBINAMENTO 1

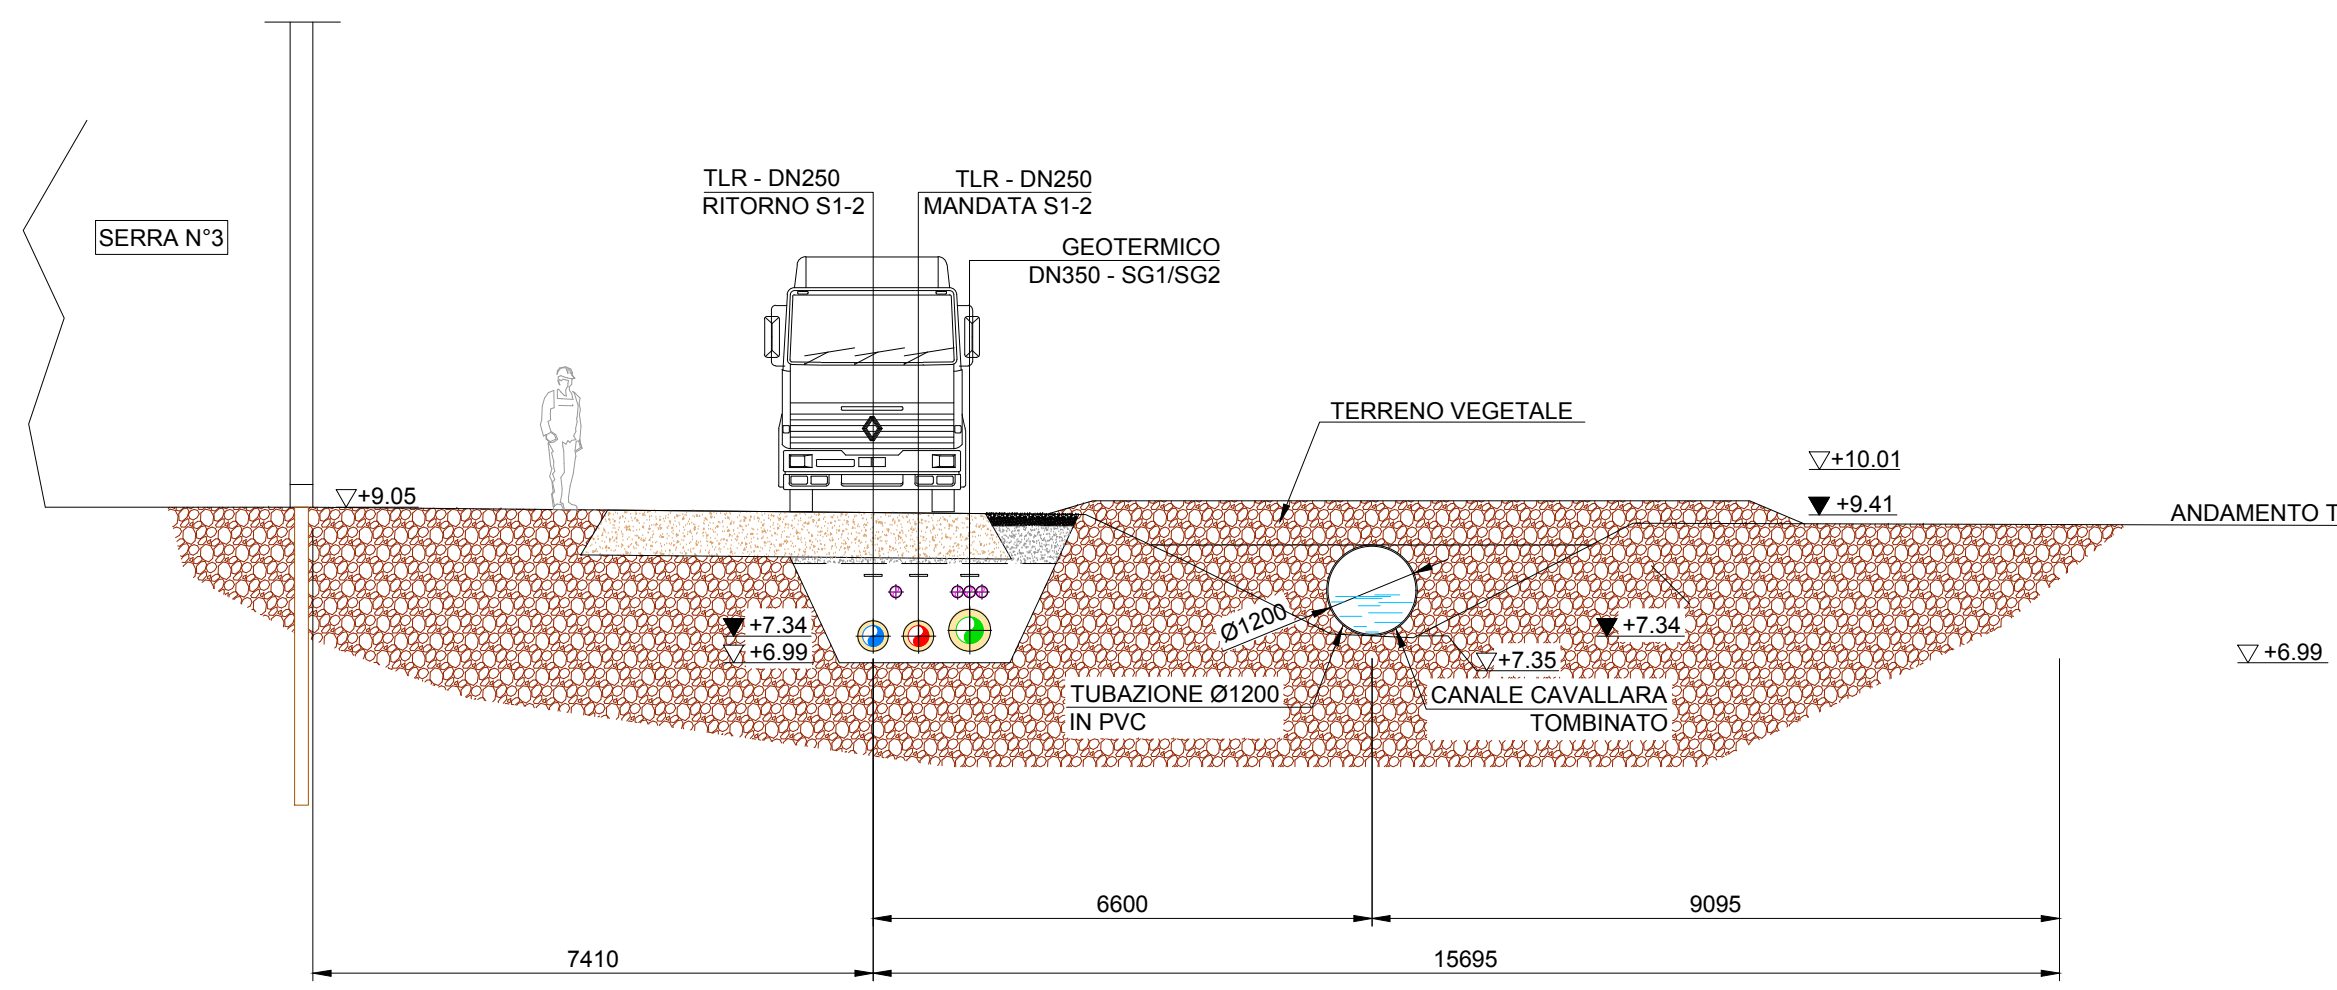

SEZIONE 2-2 - ATTRAVERSAMENTO CANALE CONSORZIO DI BONIFICA

PARTICOLARE TOMBINAMENTO 3

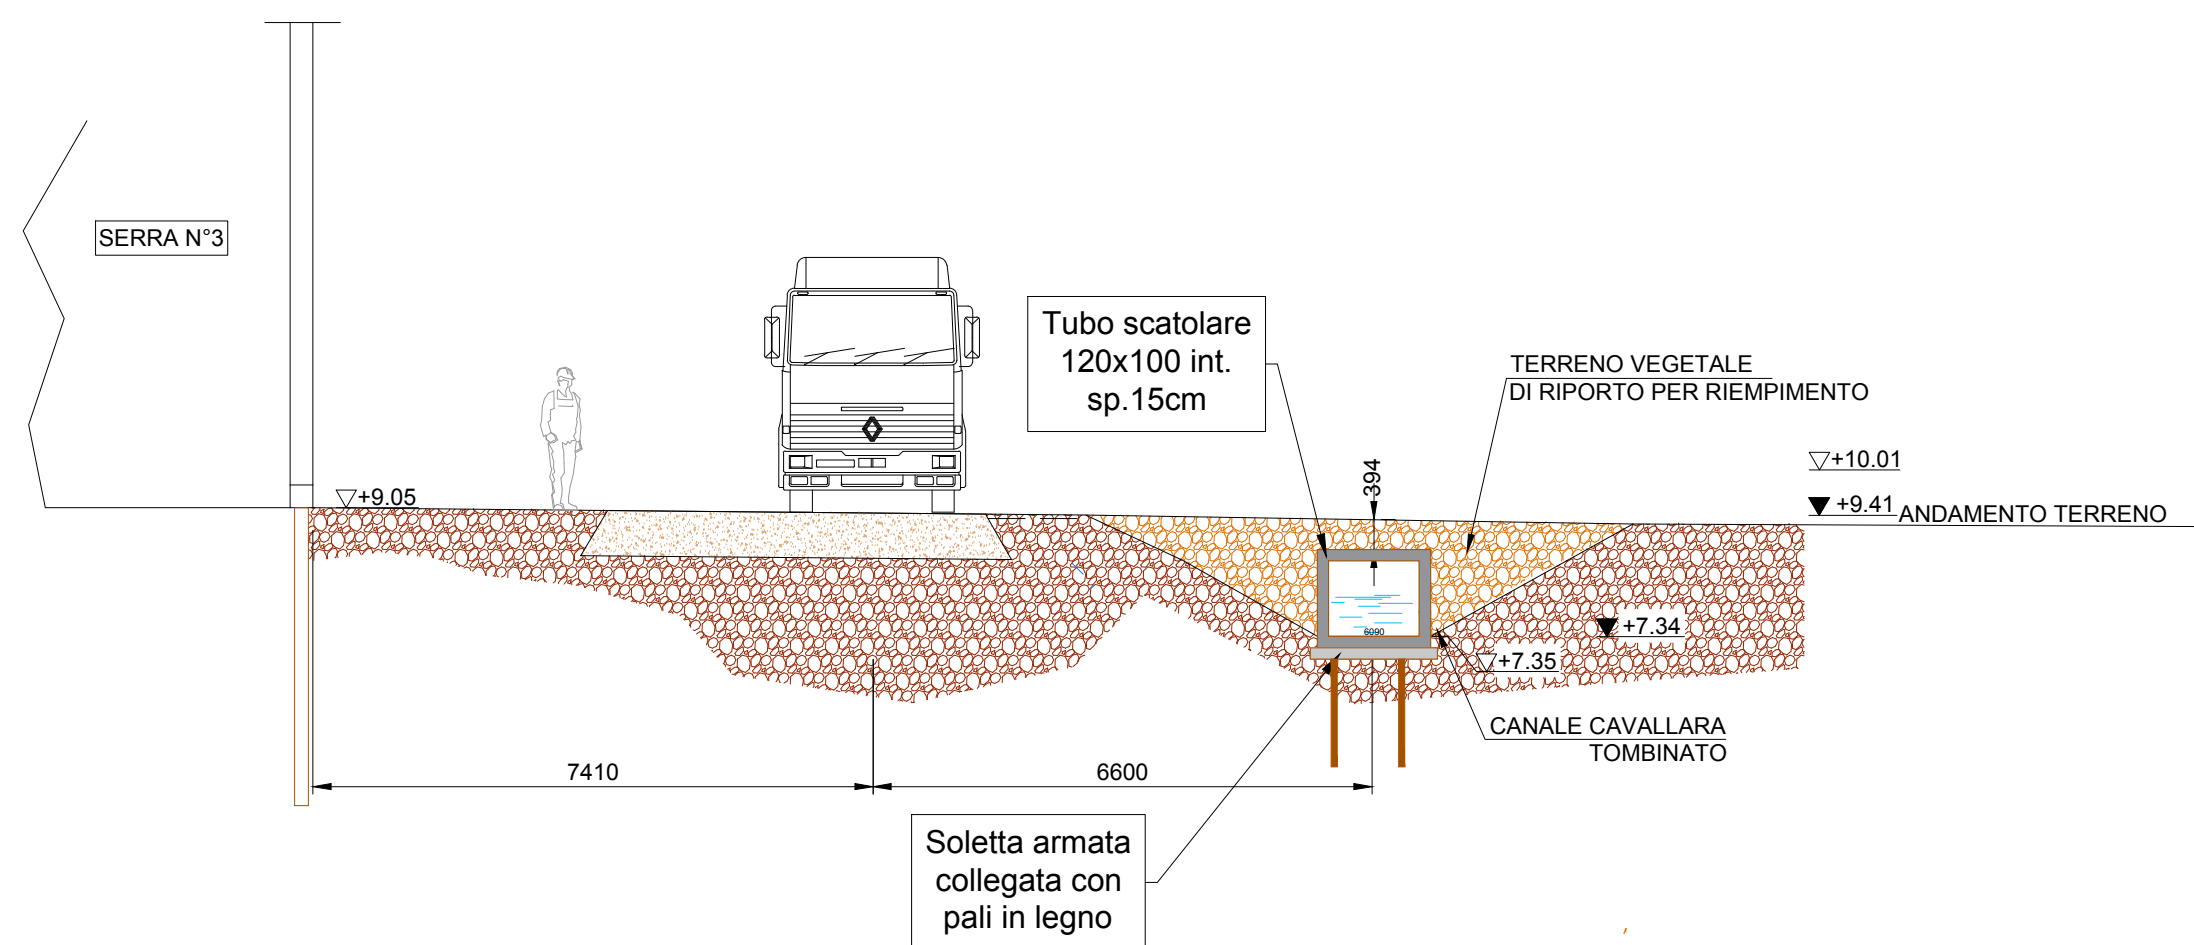

DOCUMENTI DI RIFERIMENTO

Bilancio di massa ed energia	M25025-PRO-0101
Planimetria input opere civili platea San Giovanni	M25025-CIV-0201
Planimetria input opere civili platea serre	M25025-CIV-0202
Planimetria input opere civili centrale termica	M25025-CIV-0203

LEGENDA

—	TUBAZIONE MANDATA ACQUA TLR A SERRE 1-2 / 3-4
—	TUBAZIONE RITORNO ACQUA TLR A SERRE 1-2 / 3-4
—	TUBAZIONE MANDATA ACQUA TLF A SERRE 3-4
—	TUBAZIONE RITORNO ACQUA TLF A SERRE 3-4
—	TUBAZIONE DI ESTRAZIONE FLUIDO GEOTERMICO POZZI PROFONDI (GH1 - GH2)
—	TUBAZIONE DI IMMISSIONE FLUIDO GEOTERMICO POZZI PROFONDI (SG1 - SG2)
—	TUBAZIONE DI ESTRAZIONE/IMMISSIONE FLUIDO GEOTERMICO POZZO SUPERFICIALE (P.Ates1)
—	TUBAZIONE DI ESTRAZIONE/IMMISSIONE FLUIDO GEOTERMICO POZZO SUPERFICIALE (P.Ates2)

NOTE

- TUTTE LE QUOTE PLANIMETRICHE SONO IN mm;
- LE QUOTE ALTIMETRICHE DELL'ESISTENTE SARANNO DA VERIFICARE IN CAMPO.

PROVVEDIMENTO AUTORIZZATORIO
UNICO REGIONALE - (PAUR)


PROGETTO GEOTERMICO
OSTELLATO

03					
02					
01					
00	03/04/2026	EMISSIONE PER PERMITTING	M.V.	M.V.	FRI-EL
REV	DATA	NOTE	PROD	CONTR	APPR



COMMITTENTE:	PROGETTISTA:
 Via delle Serre 1 44020 - Ostellato (FE) P.IVA: 02116550381 +39 0471 324210	 Ing. Marco Vaccari Ingegnere Via C. Colombo, 9 - Voghera (VE) cel. 335 5275879 email: marco.vaccari@mv-ingegneria.com

DENOMINAZIONE ELABORATO:
PARTICOLARE TOMBINAMENTO E ATTRAVERSAMENTI
ZONA SERRA 3


NUMERO DOCUMENTO:	TAV:	Scala:	Commessa:
TAV-CONS-07	2 di 3	1:100	06_26_GESIIS
Ubicazione:	Revisione:	Data:	
San Giovanni di Ostellato (FE)	00	03/04/2026	

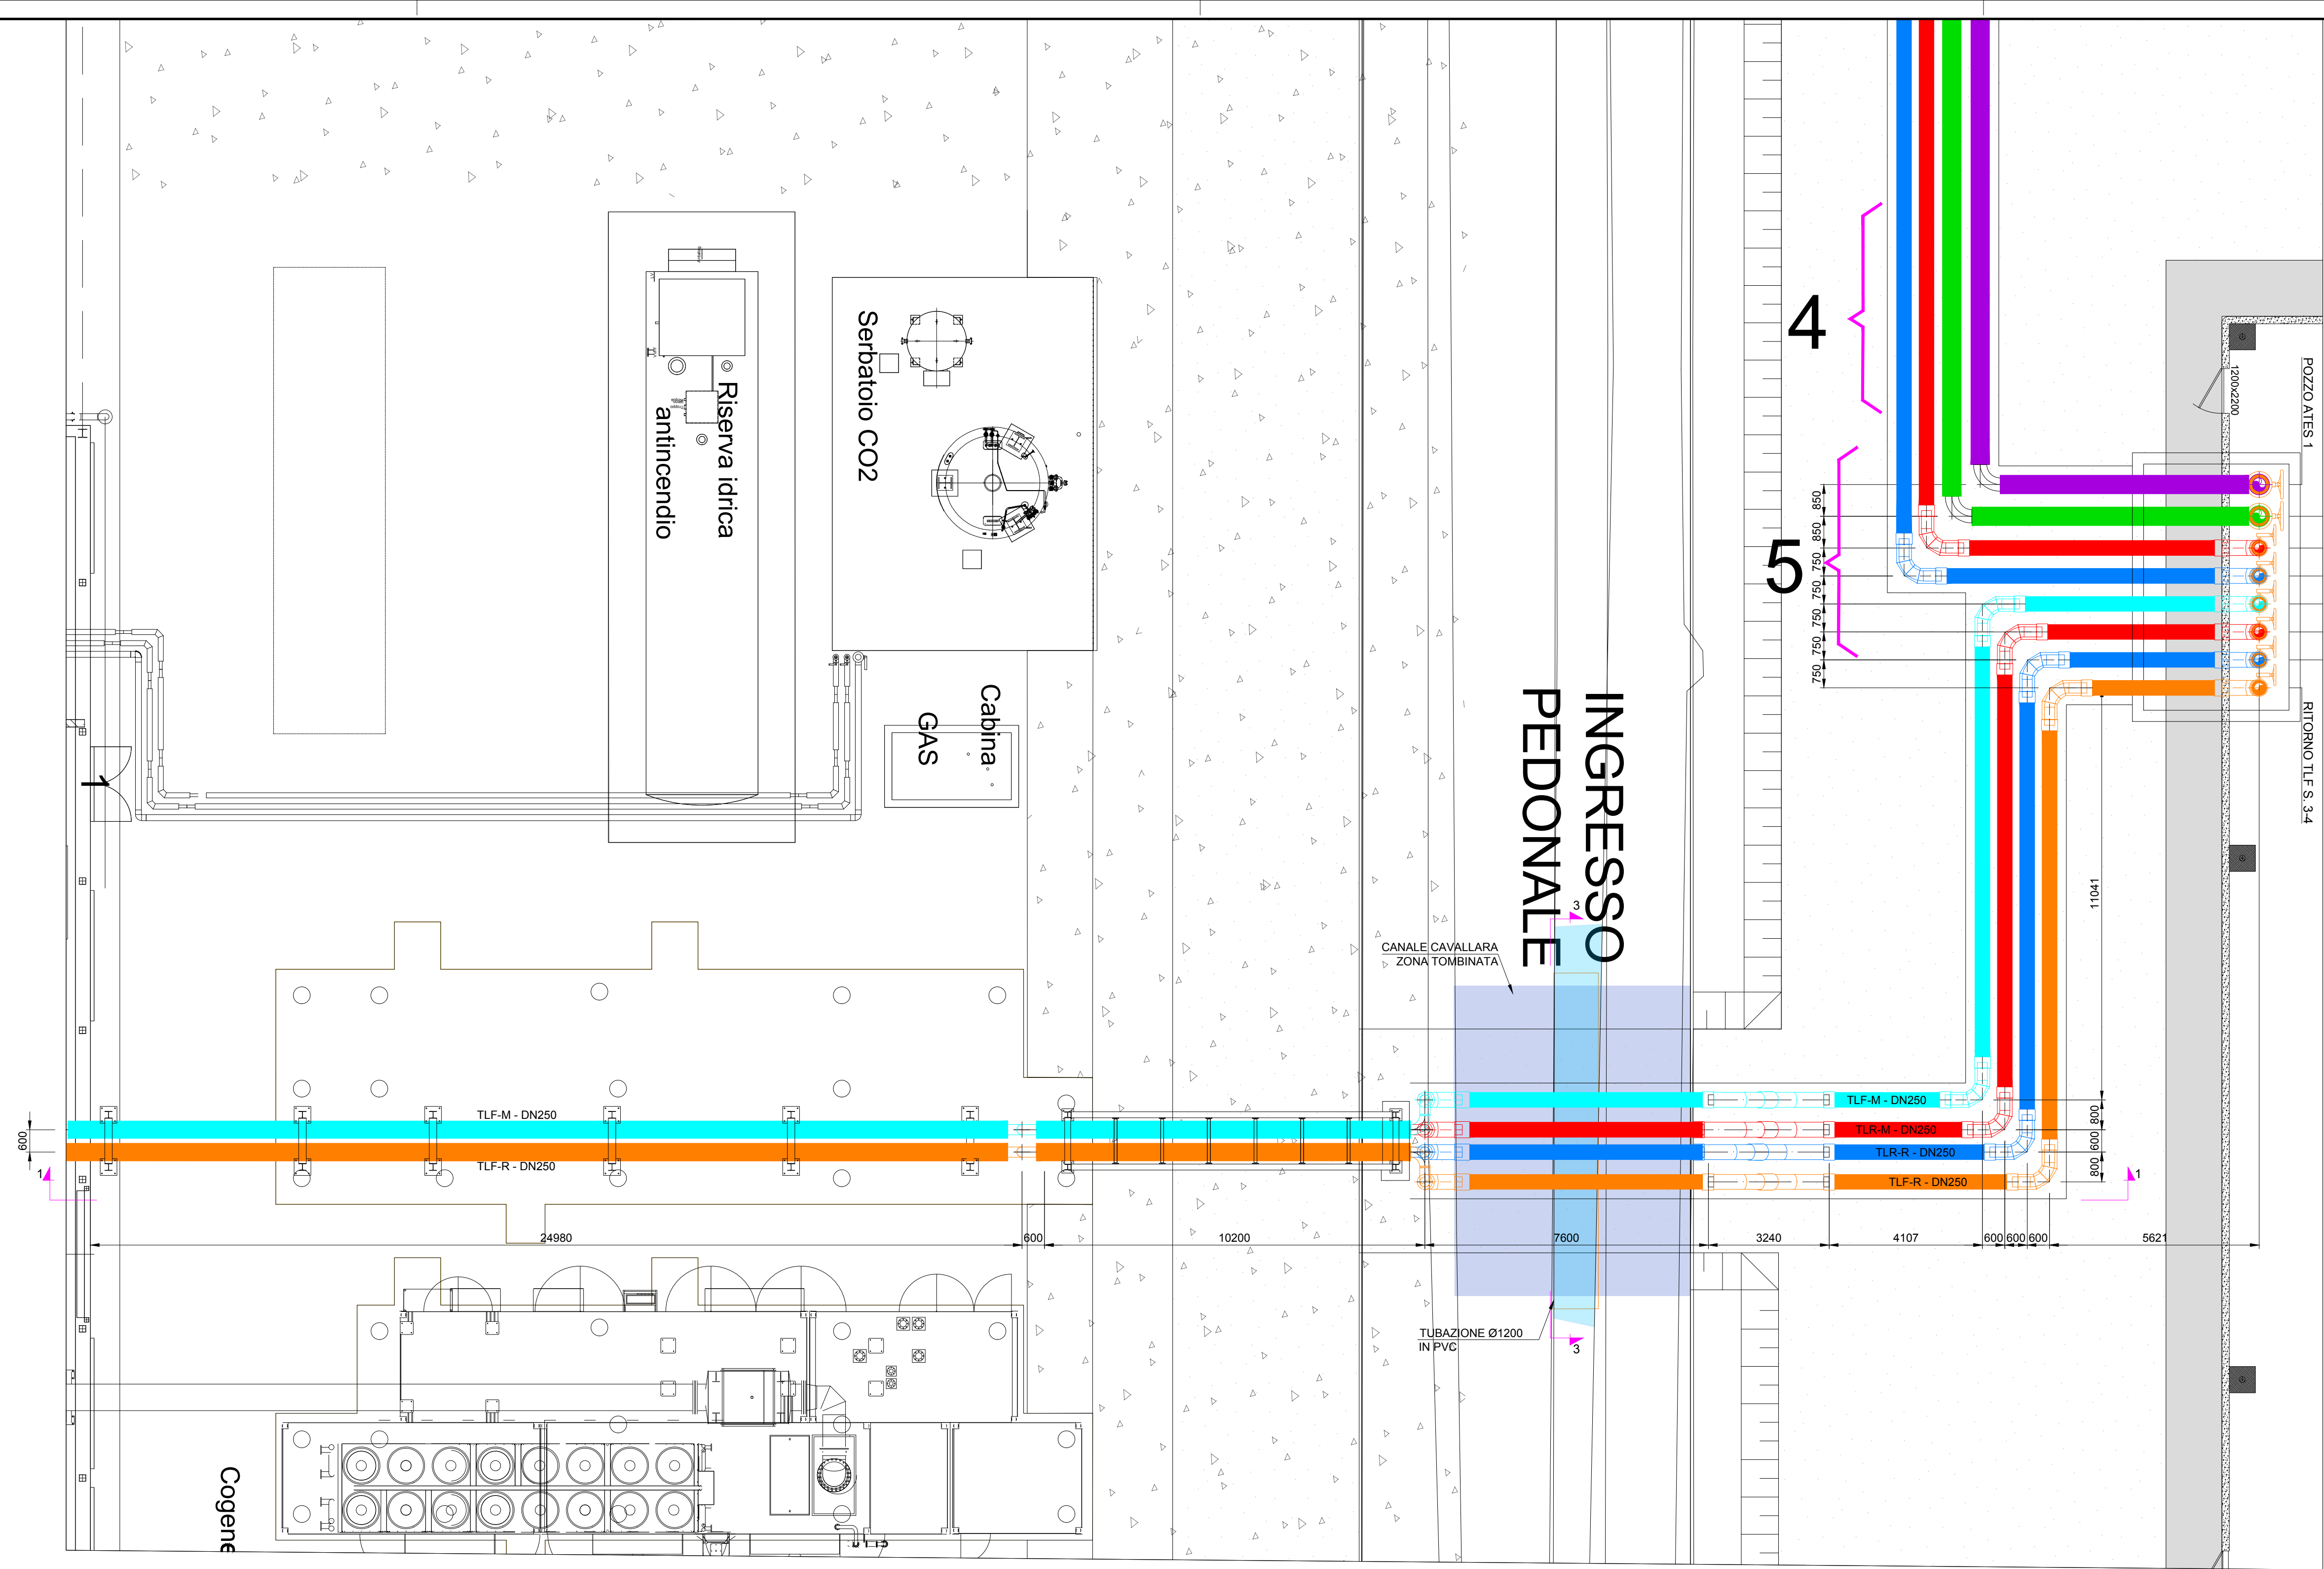

PARTICOLARE TOMBINAMENTO 5

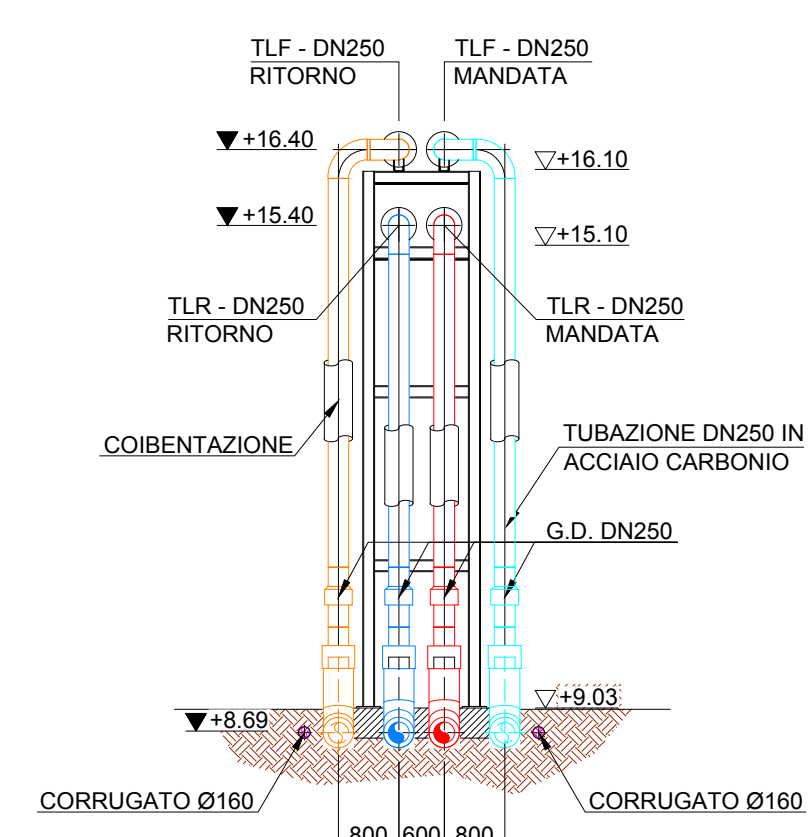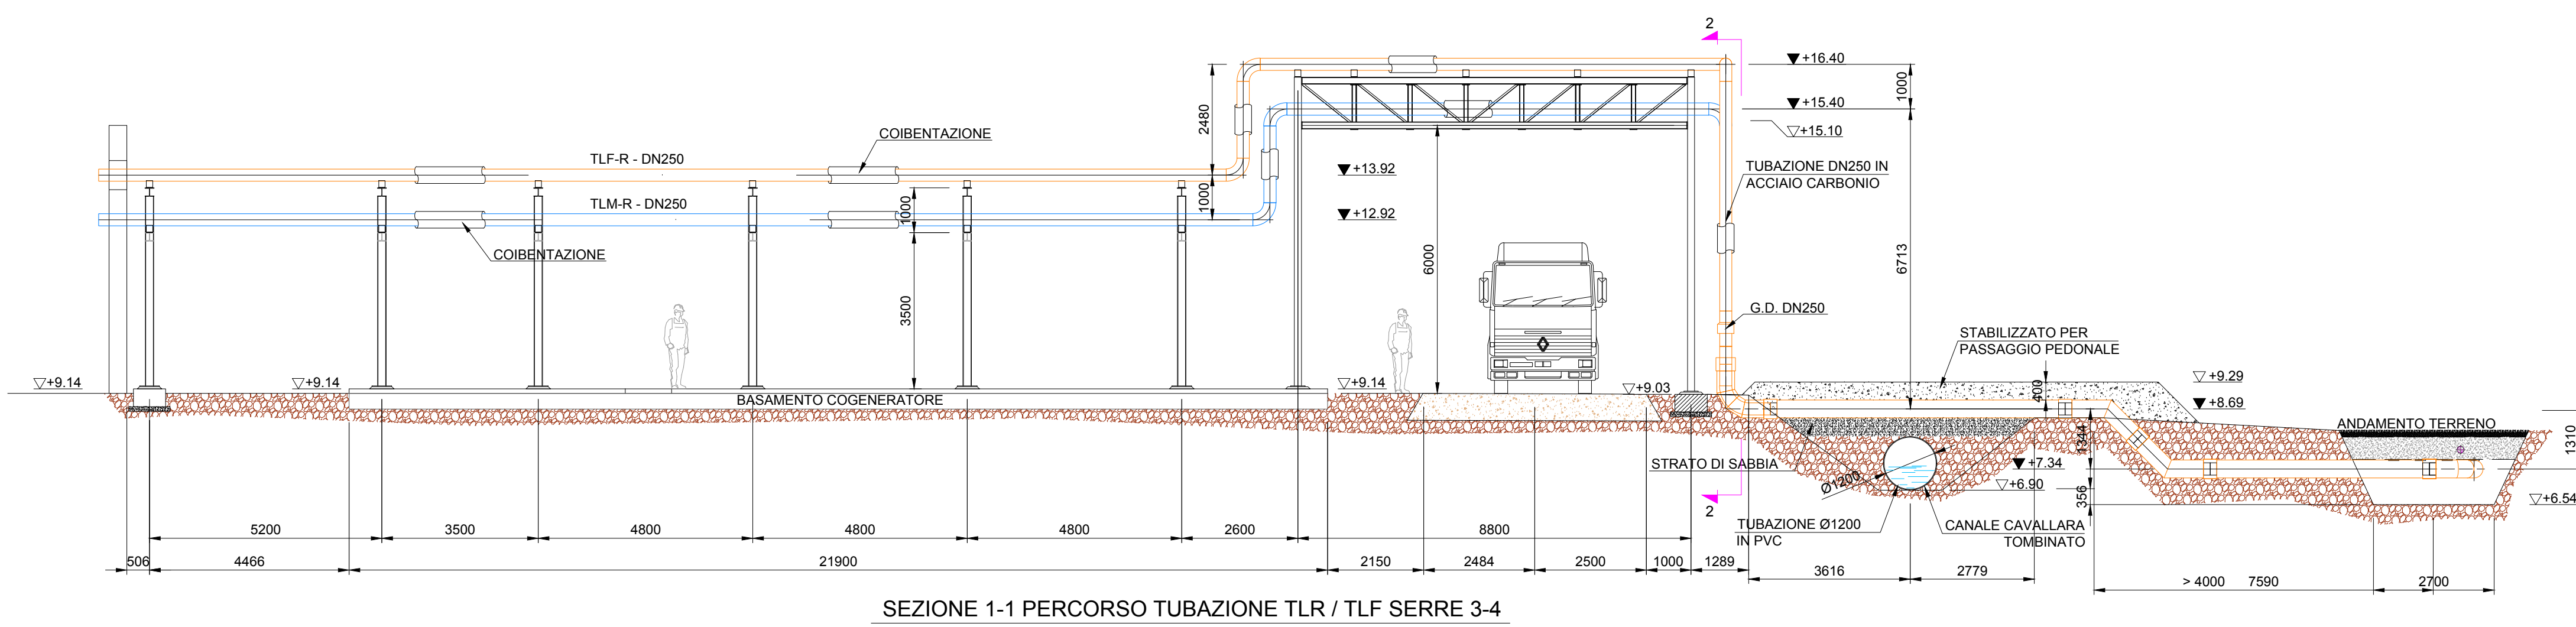


SEZIONE 2-2

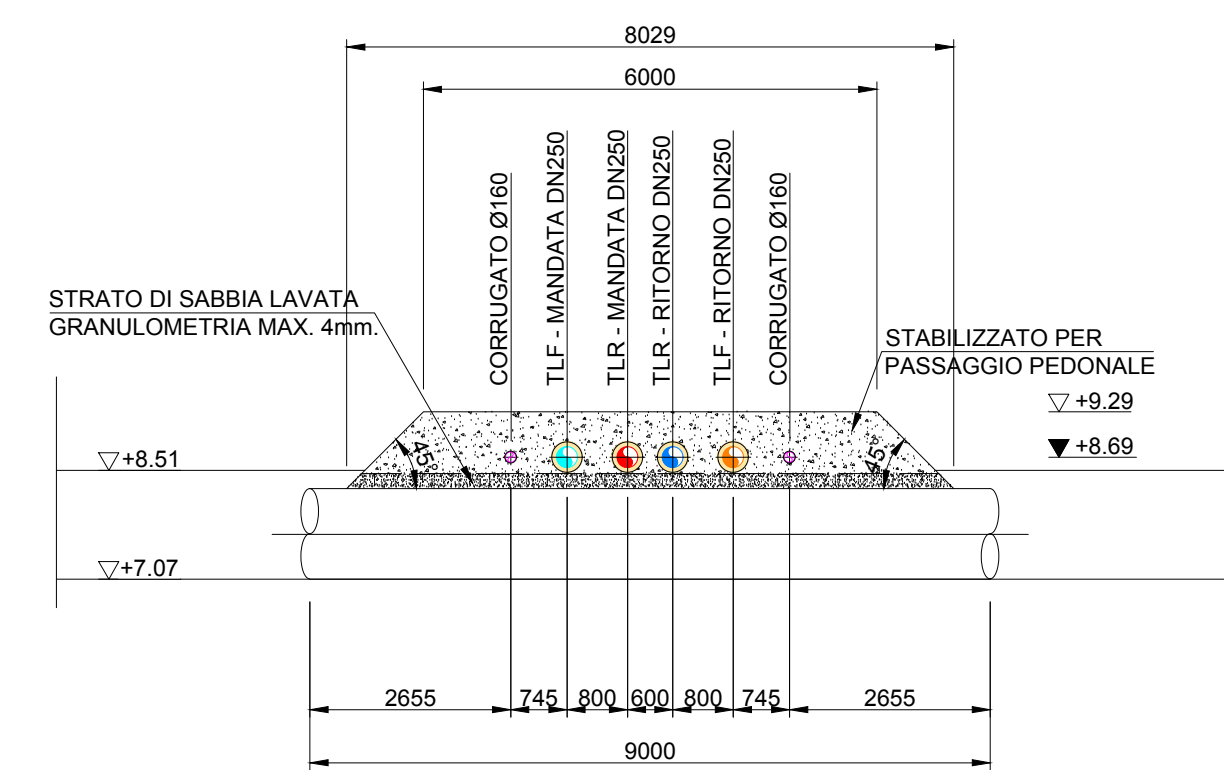


SEZIONE 3-3

PARTICOLARE TOMBINAMENTO 4

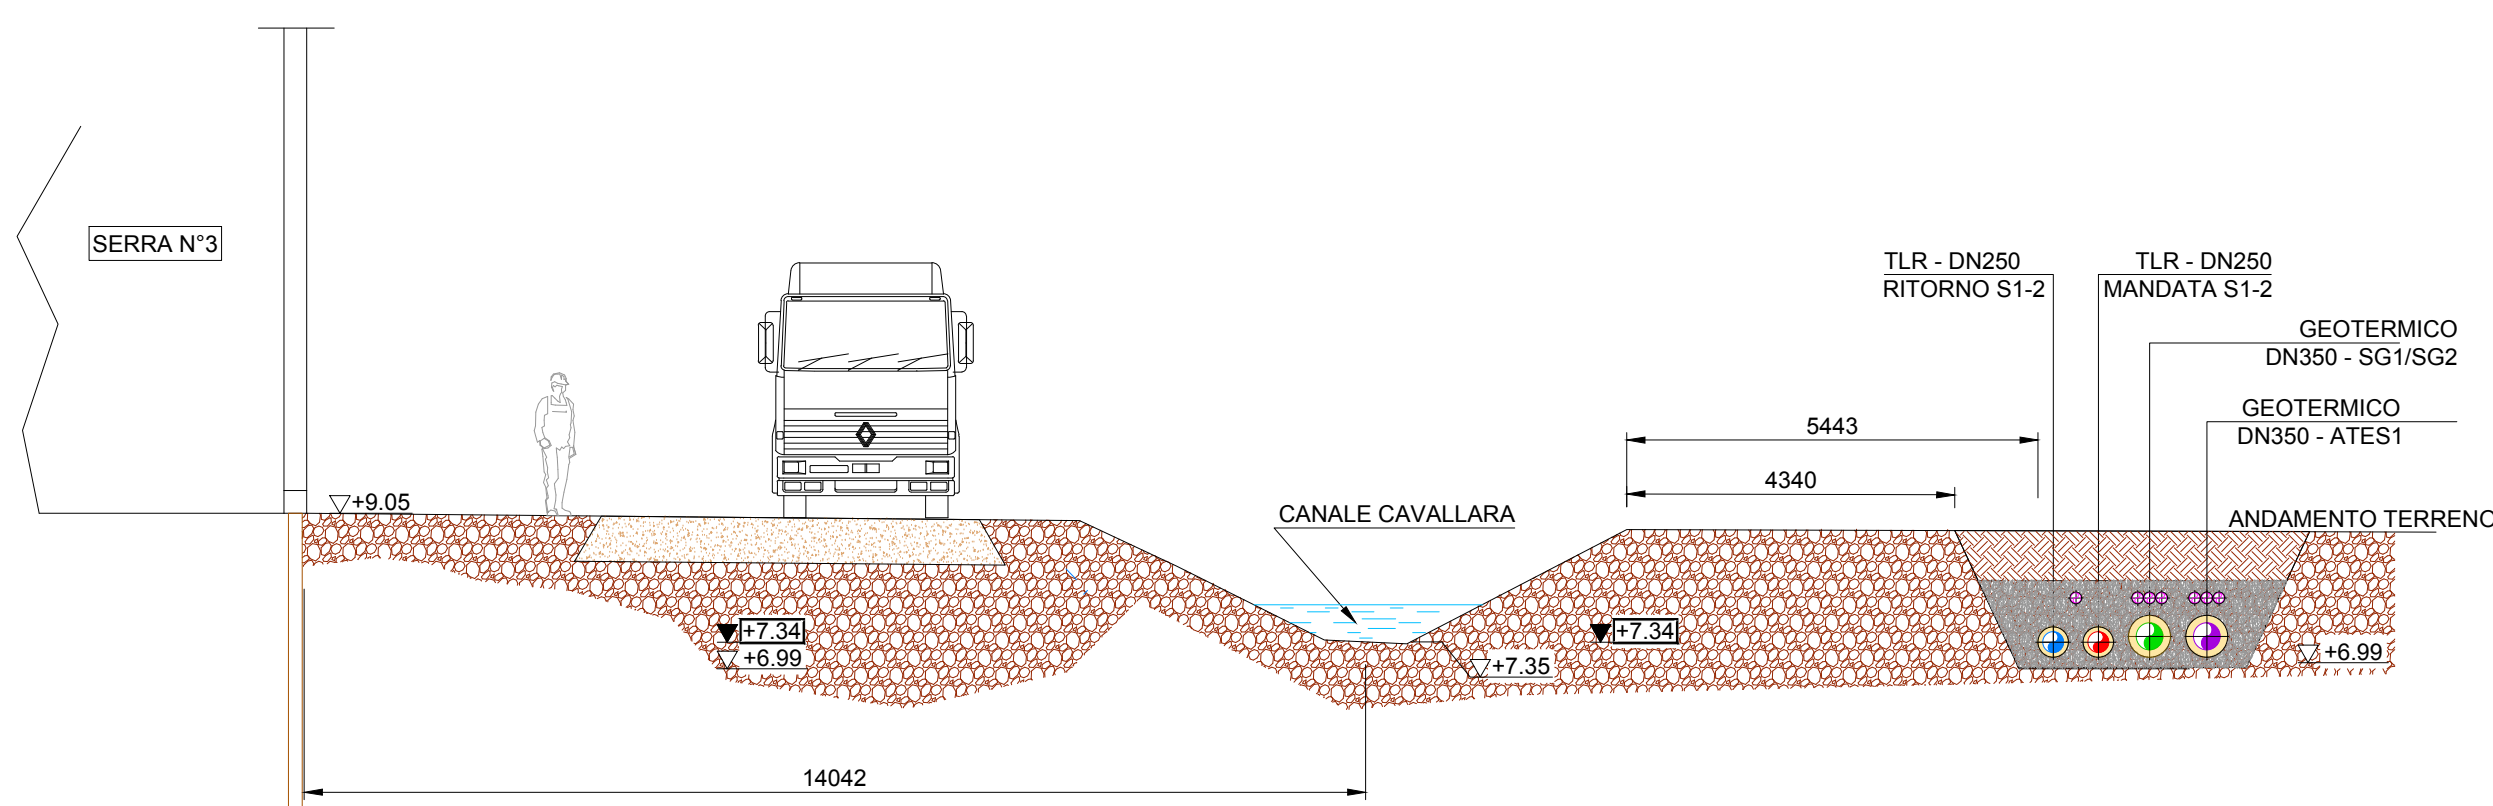

6

PARTICOLARE TOMBINAMENTO 6

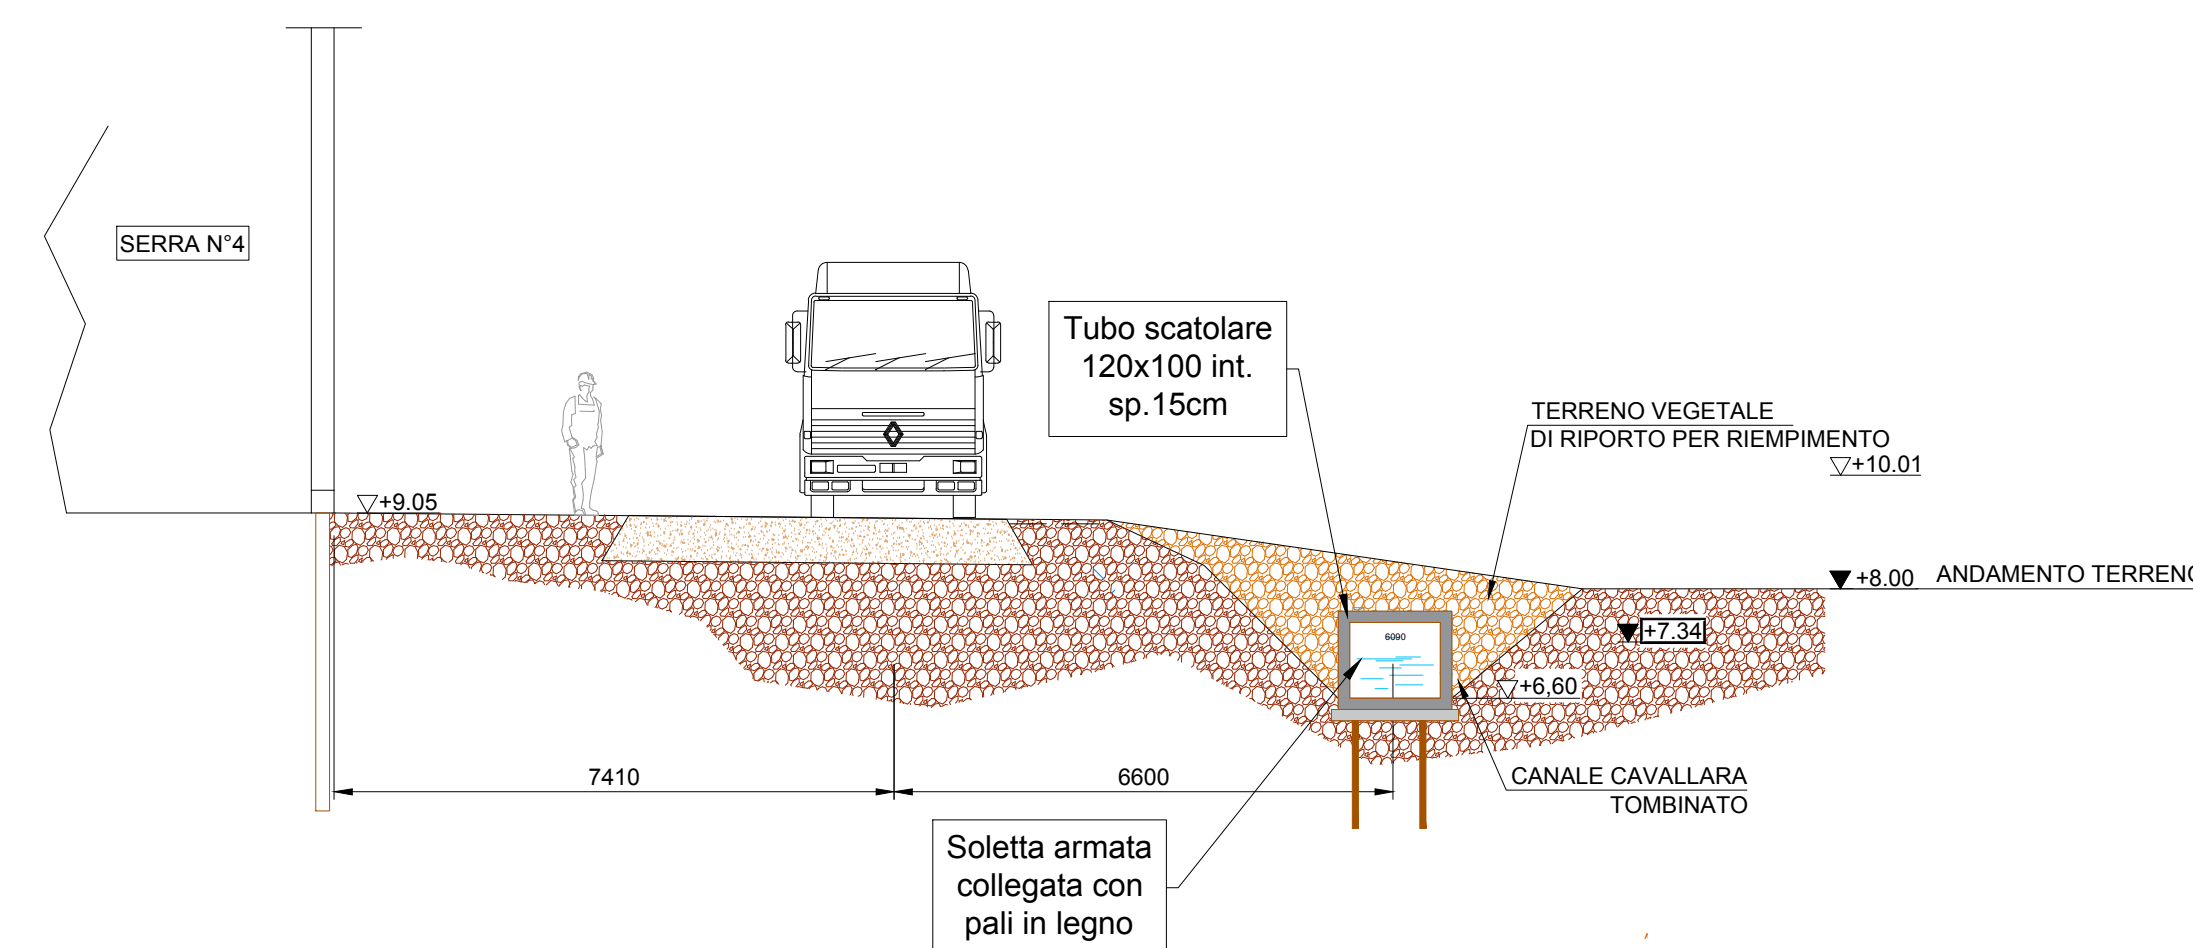

PROVVEDIMENTO AUTORIZZATORIO
UNICO REGIONALE - (PAUR)

PROGETTO GEOTERMICO
OSTELLATO

03					
02					
01					
00	03/04/2026	EMISSIONE PER PERMITTING	M.V.	M.V..	FRI-EL
REV	DATA	NOTE	PROD	CONTR	APPR
COMMITTENTE:			PROGETTISTA:		
 Via delle Serre 1 44020 – Ostellato (FE) P.IVA: 02116550381 +39 0471 324210			 Ing. Marco Vaccari Ingegneria Via G. Galvani, 9 - Voghera (FE) tel. 335 5275879 email: marco.vaccari@mv-ingegneria.com		
DENOMINAZIONE ELABORATO:					
PARTICOLARE SUPERAMENTO CANALE CONSORZIO DI BONIFICA E COLLEGAMENTO SERRE 3-4					
NUMERO DOCUMENTO:		TAV:	Scala:	Commissa:	
TAV-CONS-07		03 di 03	1:100	06_26_GESIIS	
Ubicazione:		Revisione:	Data:		
San Giovanni di Ostellato (FE)		00	03/04/2026		