

LEGENDA SIMBOLI

	TRASFORMATORE TRIFASE
	COMPENSAZIONE TRIANGOLO STELLA
	TRASFORMATORE DI CORRENTE
	INTERRUTTORE AUTOMATICO
	INTERRUTTORE MOTORIZZATO
	SEGNALATORE DI CHIUSURA
	SEGNALATORE DI APERTURA
	SCARICATORE
	TRASFORMATORE TRIFASE A DOPIO AVVOLGIMENTO
	TRASFORMATORE DI CORRENTE TRIFASE
	SEZIONATORE
	INTERRUTTORE DI MANOVRA-SEZIONATORE
	SEGNALATORE DI MANOVA TENSIONE
	PULSANTE DI EMERGENZA
	CONTORE BIFAZIONALE
	SEZIONATORE CON MESSA A TERRA INTERBLOCCATA
	TRASFORMATORE CON TENSIONE TRIFASE
	INTERRUTTORE MAGNETICO CON TORQUE DIFFERENZIALE
	CONTORE MONOFAZIONALE
	TRASFORMATORE TRIFASE COMPENSAZIONE TRIANGOLO STELLA CON VAVOLGIMENTO MOTORIZZATO

LEGENDA COLLEGAMENTI

	SEZIONE AT 132 kV
	SEZIONE MT 30 kV
	SEZIONE BT 800/690/400 V ac
	COLLEGAMENTI TA
	COLLEGAMENTI TV
	COLLEGAMENTI TO
	COLLEGAMENTI RELÈ

M. Pizzocchia	C. Pluchino		0	03/2026
REDAZIONE	APPROVATO	DISCUSSIONE	REV.	DATA


MARZO 2026
OX2 ITALY SPV 2 S.r.l.
 IMPIANTO AGRIVOLTAICO COLLEGATO ALLA RTN
 POTENZA NOMINALE 167,06 MW
 COMUNE DI CONSELICE (RA)

TAVOLA NUMERO 19.1
SCALA -
SCHEMA ELETTRICO UNIFILARE IMPIANTO FV

Progettista
 Corrado Pluchino / Ord. Ing. Prov. Mi n. A27174

Coordinamento
 Carlotta Di Miori

Codice elaborato
 3342_6952_C02_T12_REV01_SCHEMA ELETTRICO UNIFILARE IMPIANTO FV

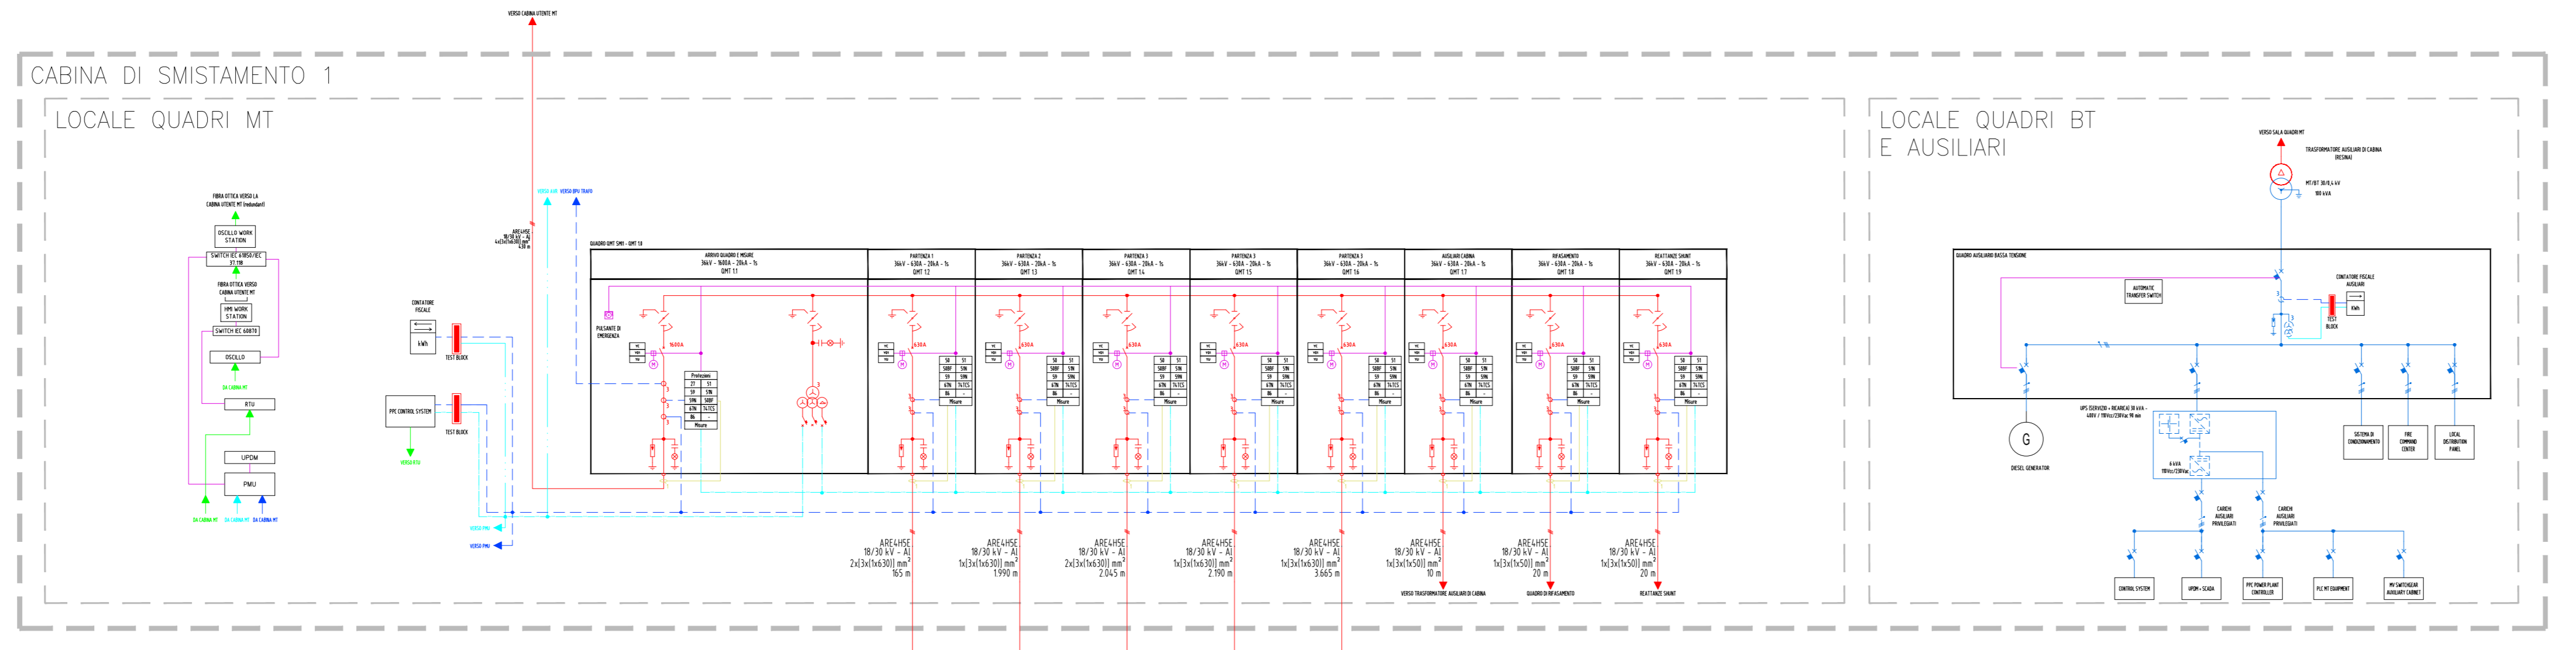

LEGENDA SIMBOLI

	TRASFORMATORE TRIFASE
	TRASFORMAZIONE TRASCORO STELLA
	TRASFORMAZIONE DI CORRENTE
	INTERRUTTORE AUTOMATICO
	INTERRUTTORE MOTORIZZATO
	SEZIONATORE DI CHIUSURA
	SEZIONATORE DI APERTURA
	SCARICATORE
	TRASFORMAZIONE TRIFASE A DOPIO AVVOLGIMENTO
	TRASFORMAZIONE DI CORRENTE TRIFASE
	SEZIONATORE
	INTERRUTTORE DI MANOVA SEZIONATORE
	SEZIONATORE DI MANOVA TENSIONE
	PULSANTE DI EMERGENZA
	CONTORE BIFAZIONALE
	SEZIONATORE CON MESSA A TERRA INTERBLOCCATA
	TRASFORMAZIONE DI TENSIONE TRIFASE
	INTERRUTTORE MAGNETOTERMICO CON TORQUE DIFFERENZIALE
	CONTORE MONOFAZIONALE
	TRASFORMAZIONE TRIFASE CON MANOVRA MOTORIZZATA

LEGENDA COLLEGAMENTI

	SEZIONE AT 132 kV
	SEZIONE MT 30 kV
	SEZIONE BT 800/690/400 V ac
	COLLEGAMENTI TA
	COLLEGAMENTI TV
	COLLEGAMENTI TO
	COLLEGAMENTI RELÈ

M. Pizzotta	C. Pluchino		0	03/2026
REDACTO	APPROVATO	DISCUSSIONE	REV.	DATA



MARZO 2026
OX2 ITALY SPV 2 S.r.l.
 IMPIANTO AGRIVOLTAICO COLLEGATO ALLA RTN
 POTENZA NOMINALE 167,06 MW
 COMUNE DI CONSELICE (RA)


Montana

TAVOLA NUMERO 19.2
SCALA -
SCHEMA ELETTRICO UNIFILARE IMPIANTO FV

Progettista
 Corrado Pluchino / Ord. Ing. Prov. Mi n. A27174

Coordinamento
 Carlotta Di Mieri

Codice elaborato
 3342_6955_CNS_T12_REV01_SCHEMA ELETTRICO UNIFILARE IMPIANTO FV

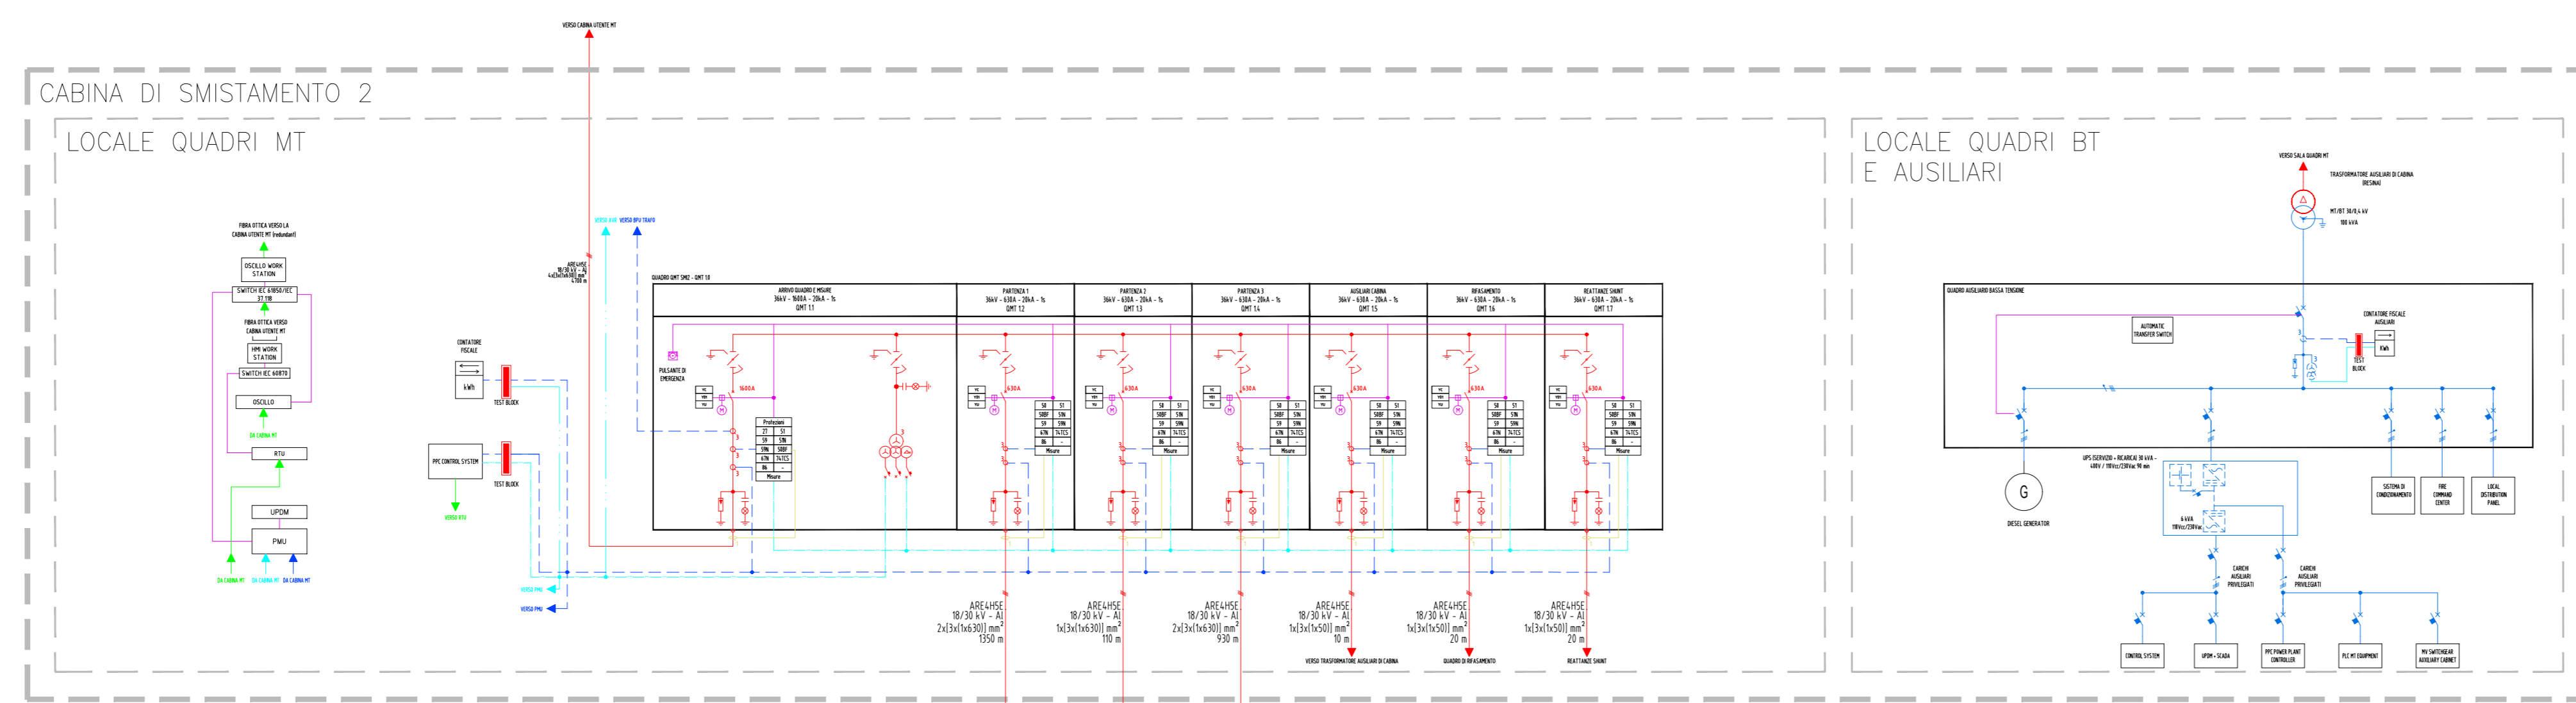

LEGENDA SIMBOLI

	TRASFORMATORE TRIFASE, COMPLESSAZIONE TRINGOLO STELLA
	TRASFORMATORE DI CORRENTE
	INTERRUTTORE AUTOMATICO
	INTERRUTTORE MOTORIZZATO
	SEGNACITORE DI CHIUSURA
	SEGNACITORE DI APERTURA
	SCARICATORE
	TRASFORMATORE TRIFASE A DOPPIO AVVOLGIMENTO
	TRASFORMATORE DI CORRENTE TRIFASE
	SEZIONATORE
	INTERRUTTORE DI MANOVA SEZIONATORE
	SEGNACITORE DI MANNA TENSIONE
	PULSANTE DI EMERGENZA
	CONTATTORE BIDIREZIONALE
	SEZIONATORE CON MESSA A TERRA INTERBLOCCATA
	TRASFORMATORE DI TENSIONE TRIFASE
	INTERRUTTORE MAGNETOTERMICO CON TORQUE DIFFERENZIALE
	CONTATTORE MONODIREZIONALE
	TRASFORMATORE TRIFASE, COMPLESSAZIONE STELLA - TRINGOLO CON MESSA A TERRA

LEGENDA COLLEGAMENTI

	SEZIONE AT 132 kV
	SEZIONE MT 30 kV
	SEZIONE BT 800/690/400 Vcc
	COLLEGAMENTI TA
	COLLEGAMENTI TV
	COLLEGAMENTI TO
	COLLEGAMENTI RELÈ

M. Pizzotta	C. Pluchino		ID	03/2026
REDACTO	APPENDICE	DESCRIZIONE	REV.	DATA





MARZO 2026
OX2 ITALY SPV 2 S.r.l.
 IMPIANTO AGRIVOLTAICO COLLEGATO ALLA RTN
 POTENZA NOMINALE 167,06 MW
 COMUNE DI CONSELICE (RA)



TAVOLA NUMERO 19.3
SCALA -
SCHEMA ELETTRICO UNIFILARE IMPIANTO FV

Progettista
 Corrado Pluchino / Ord. Ing. Prov. Mi n. A27174

Coordinamento
 Carlotta Di Mieri

Codice elaborato
 3342_6952_CN2_T12_REV01_SCHEMA ELETTRICO UNIFILARE IMPIANTO FV