

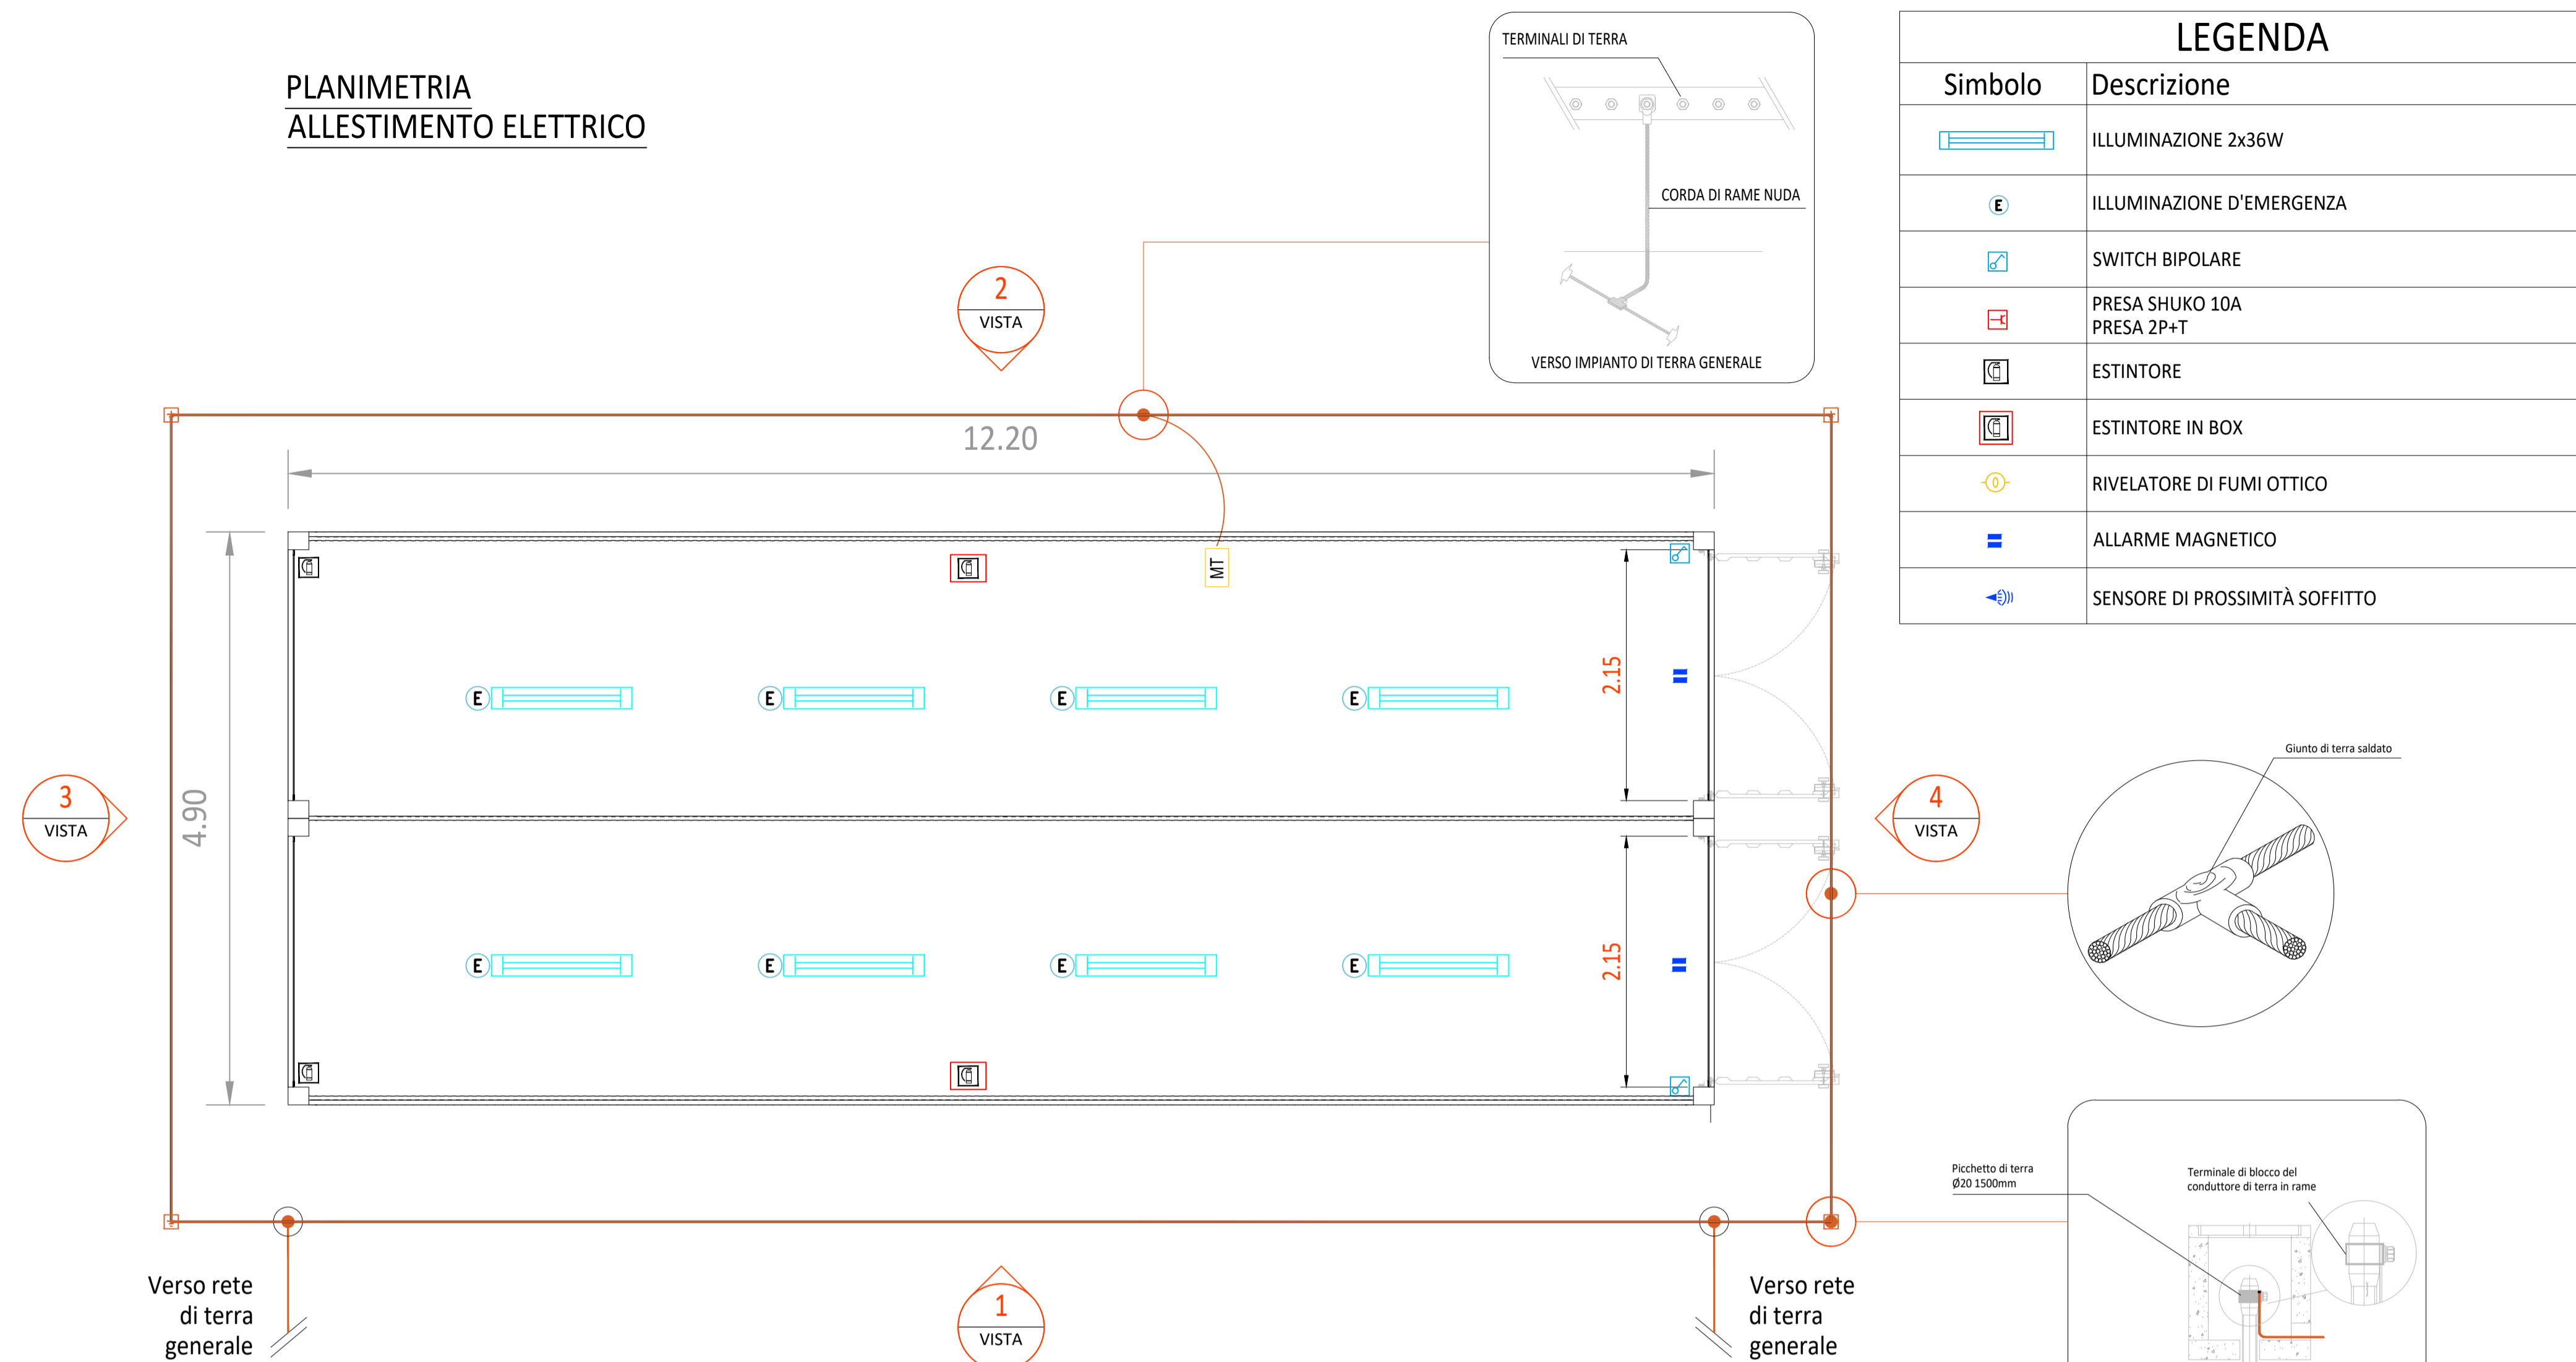
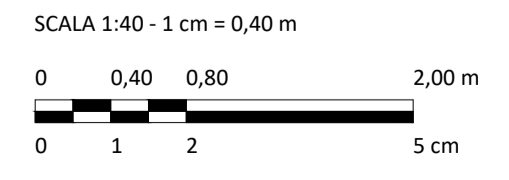


PLANIMETRIA
ALLESTIMENTO ELETTRICO

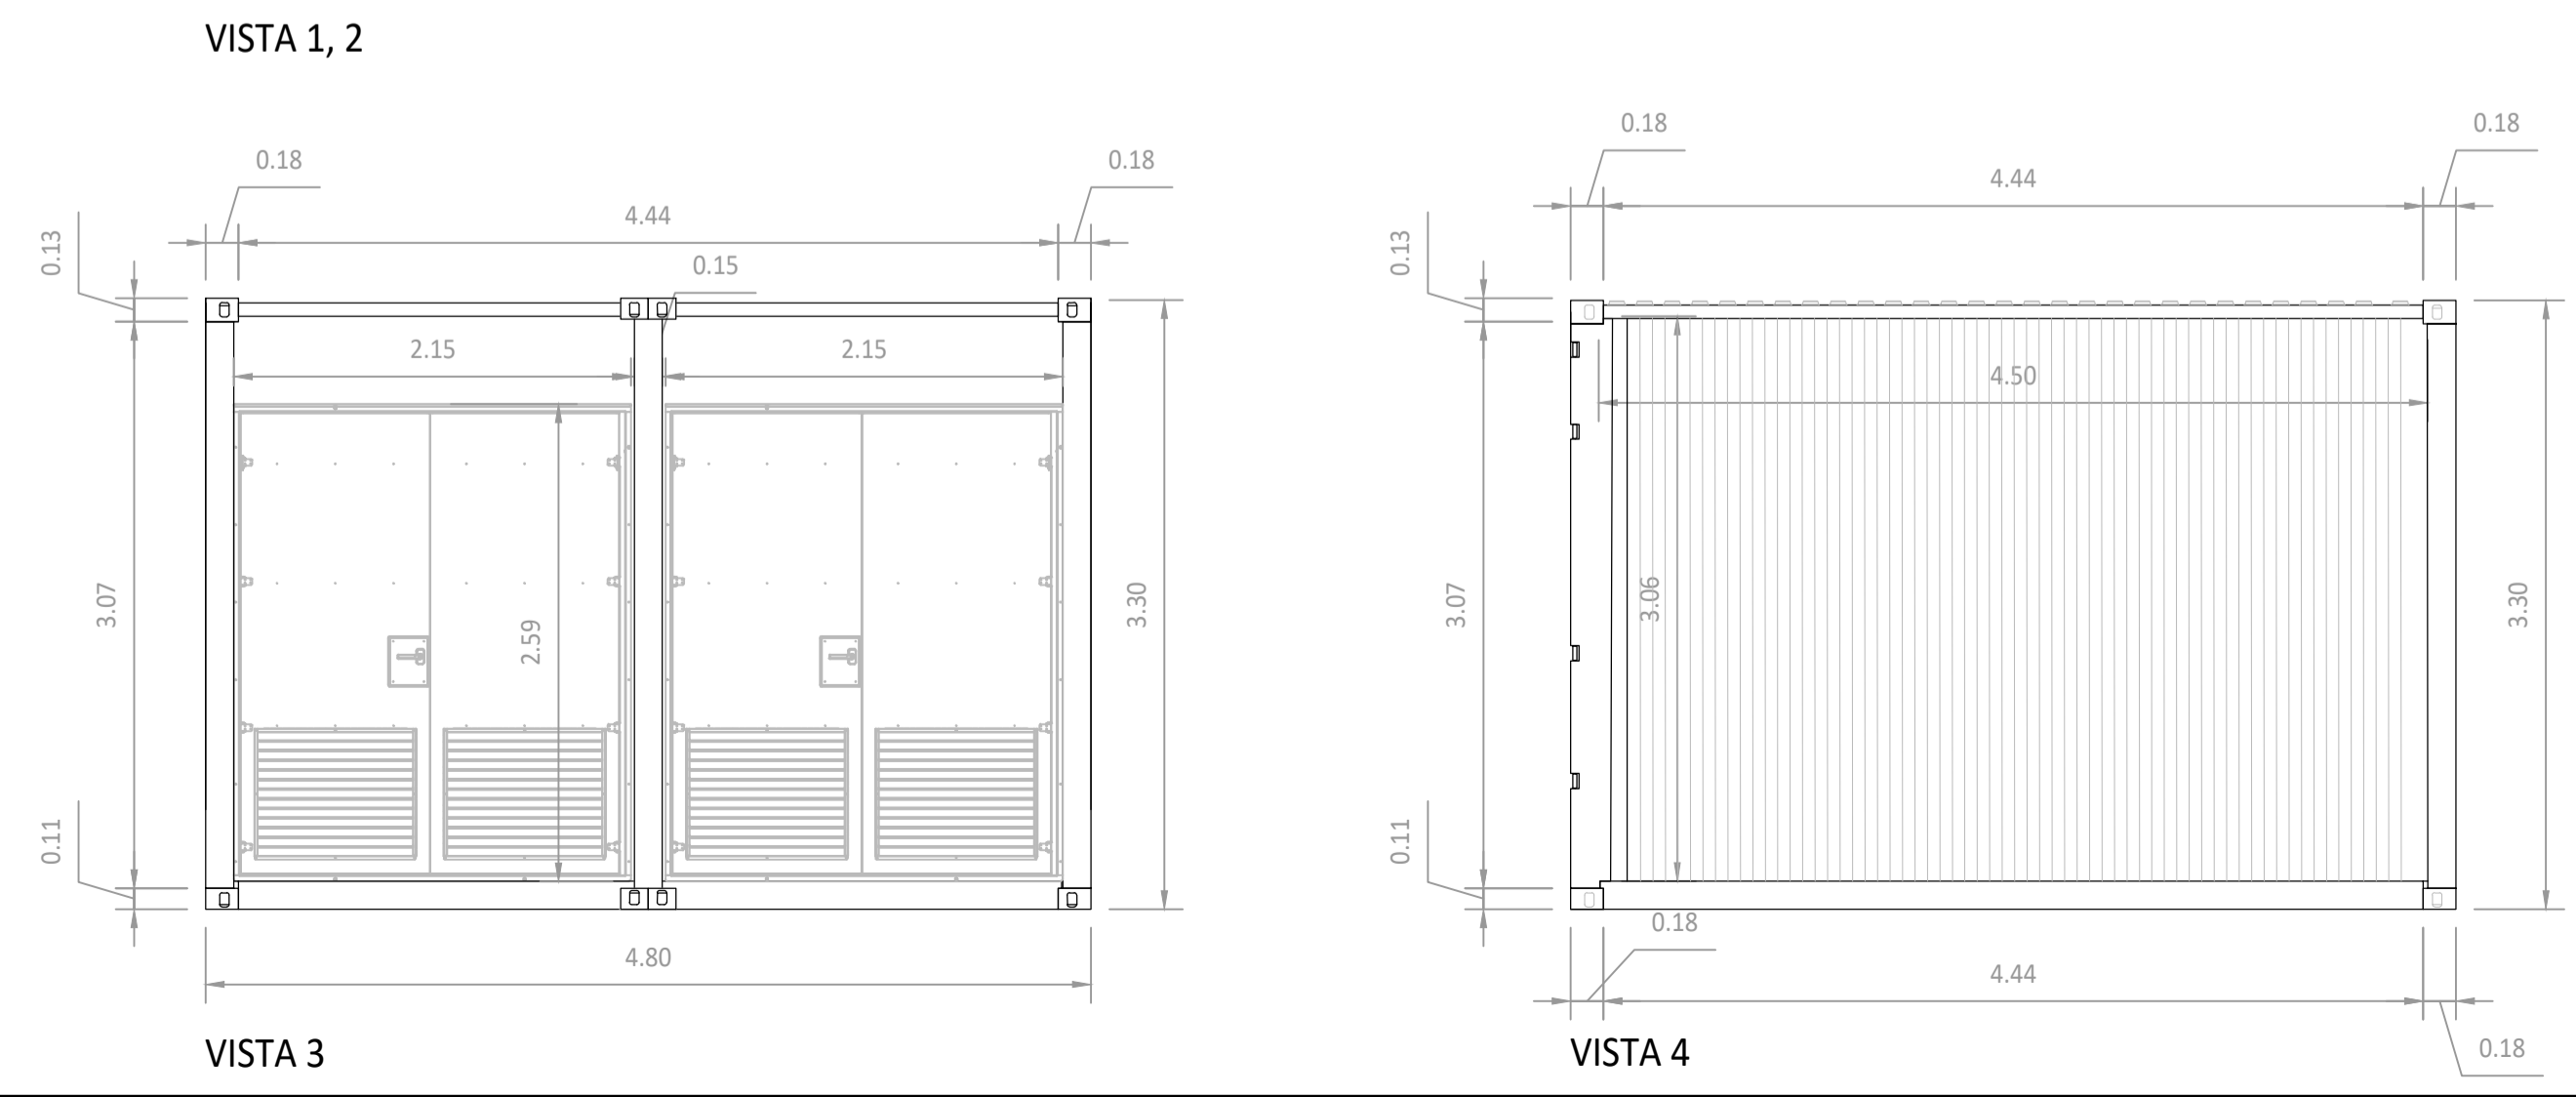

LEGENDA	
Simbolo	Descrizione
	ILLUMINAZIONE 2x36W
	ILLUMINAZIONE D'EMERGENZA
	SWITCH BIPOLARE
	PRESA SHUKO 10A PRESA 2P+T
	ESTINTORE
	ESTINTORE IN BOX
	RIVELATORE DI FUMI OTTICO
	ALLARME MAGNETICO
	SENSORE DI PROSSIMITÀ SOFFITTO

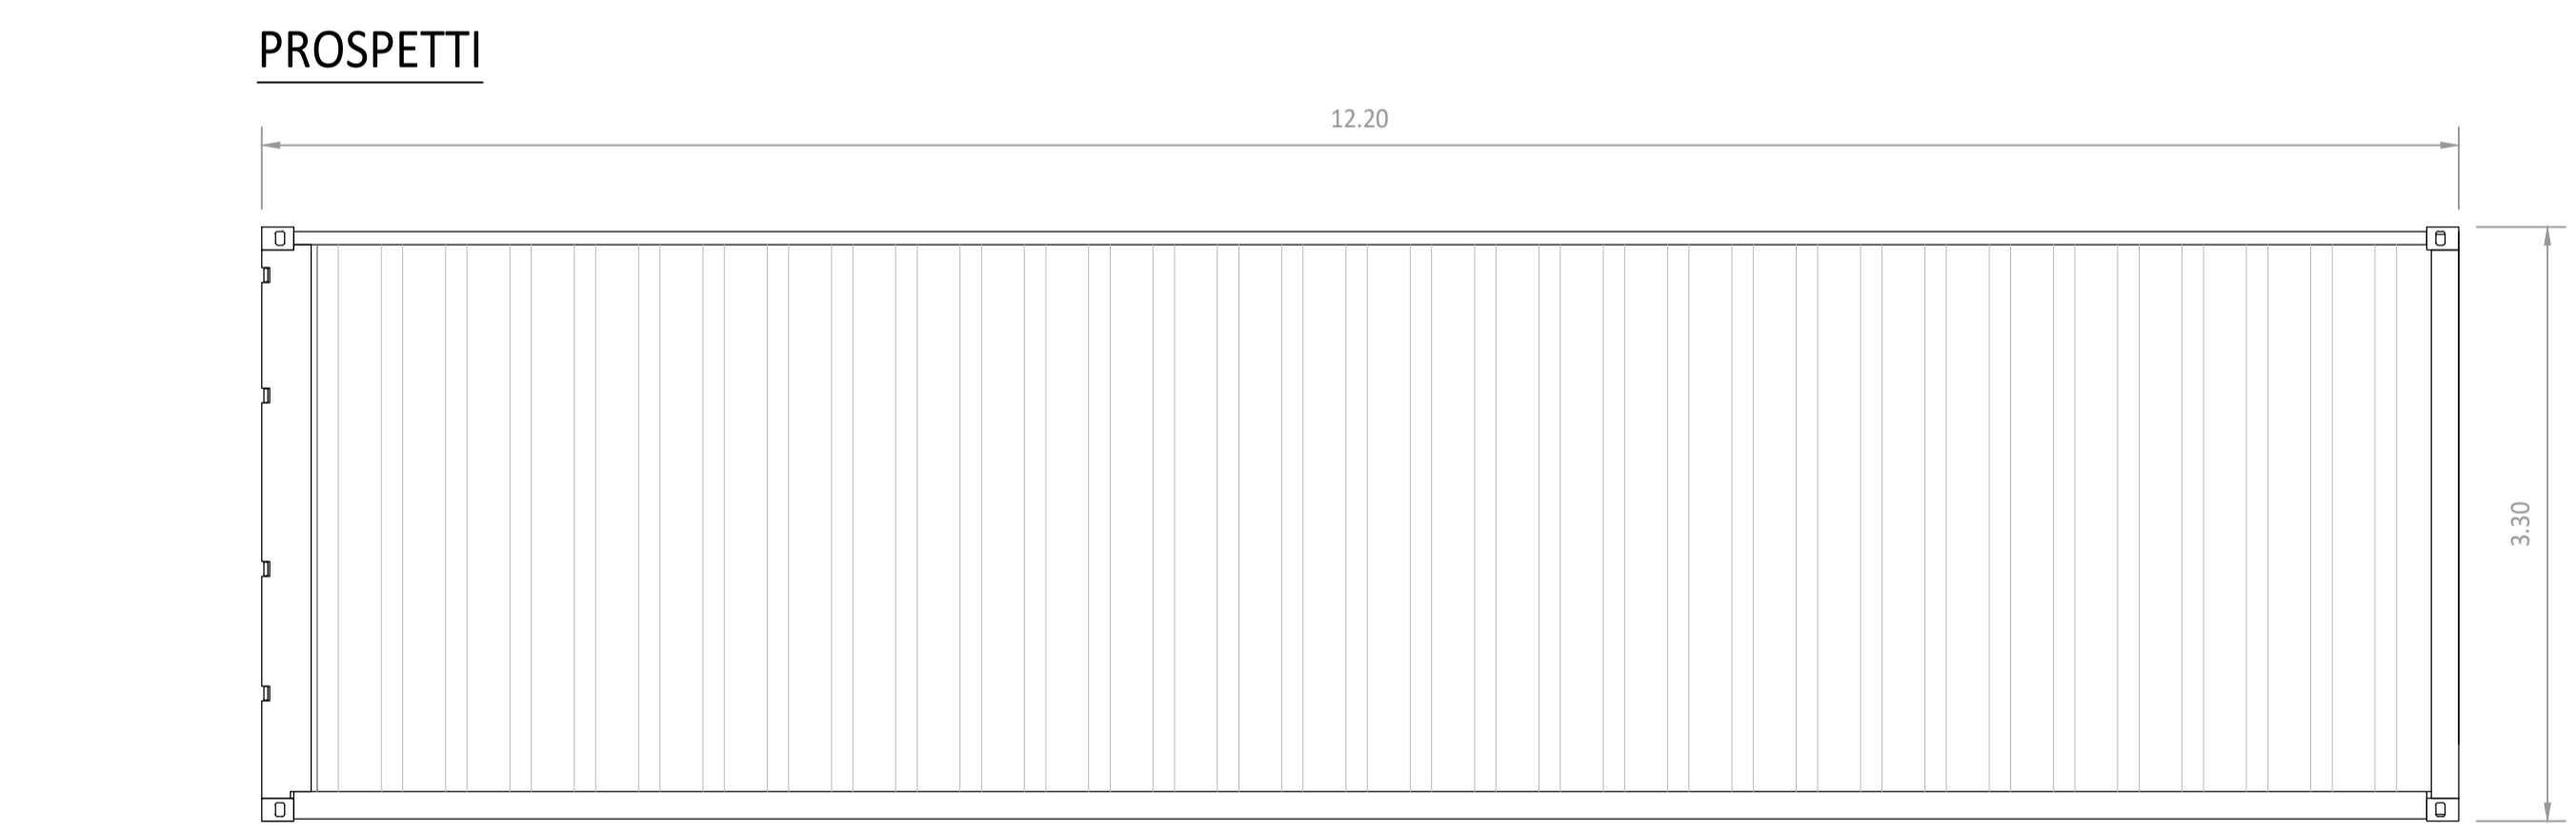

S. Baluce	C. Pluchino	-	0	03/2026
REDATTO	APPROVATO	DESCRIZIONE	REV.	DATA






MARZO 2026
OX2 ITALY SPV 2 S.r.l.
IMPIANTO AGRIVOLTAICO COLLEGATO ALLA RTN
POTENZA NOMINALE 167,06 MW
COMUNE DI CONSELICE (RA)

TAVOLA NUMERO 16
SCALA 1:40
CABINE - MAGAZZINO

Progettista
Corrado Pluchino / Ord. Ing. Prov. MI n. A27174

Coordinamento
Carlotta Di Mari

Codice elaborato
3342_6955_CNS_T16_REV0_CABINE - MAGAZZINO

Montana S.p.A.
Via Angelo Carlo Fumagalli 6, 20143 Milano
Tel. +39 02 54 11 81 73 | Fax. +39 02 54 12 98 90
Milano (Sede Certificata ISO) | Brescia | Palermo | Cagliari | Roma | Siracusa

C.F. e P.IVA 10414270156
Cap.Soc. 600.000,00 €
www.montanambiente.com