



**PLANIMETRIA
ALLESTIMENTO ELETTRICO**

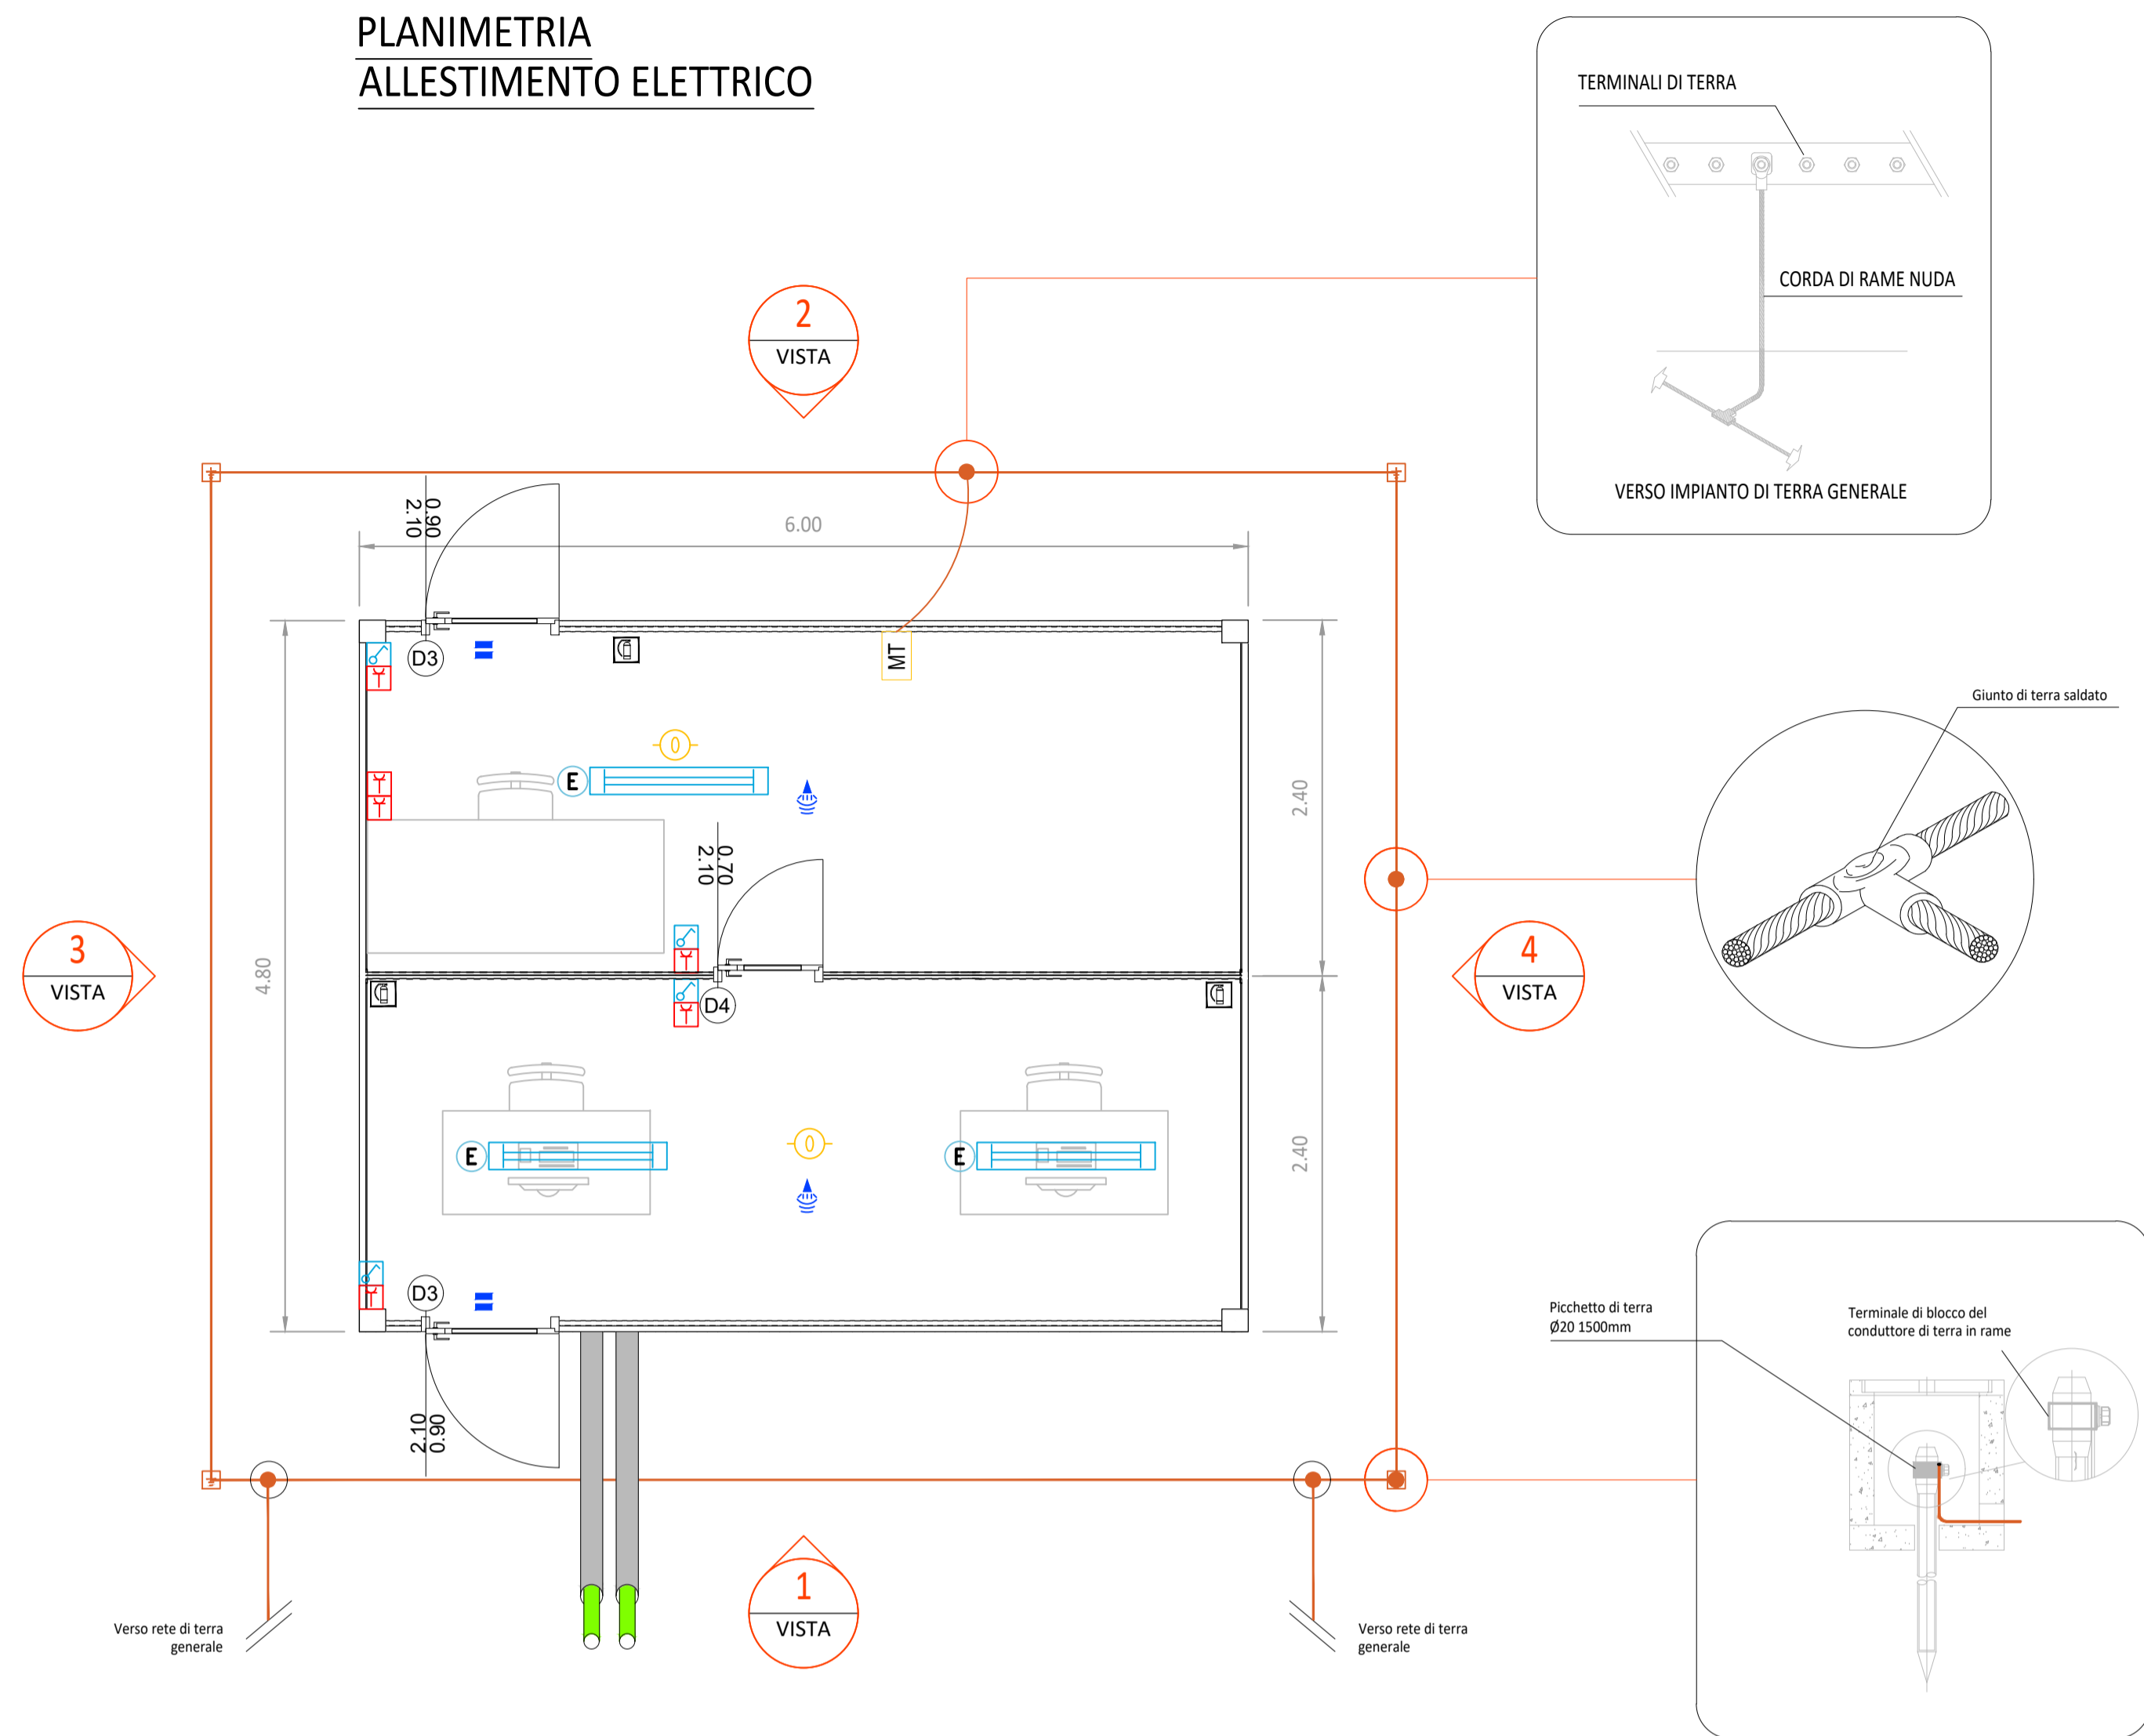


LEGENDA	
Simbolo	Descrizione
	ILLUMINAZIONE 2x36W
	ILLUMINAZIONE D'EMERGENZA
	SWITCH BIPOLARE
	PRESA SHUKO 10A PRESA 2P+T
	ESTINTORE
	ESTINTORE IN BOX
	RIVELATORE DI FUMI OTTICO
	ALLARME MAGNETICO
	SENSORE DI PROSSIMITÀ SOFFITTO


PROSPETTI

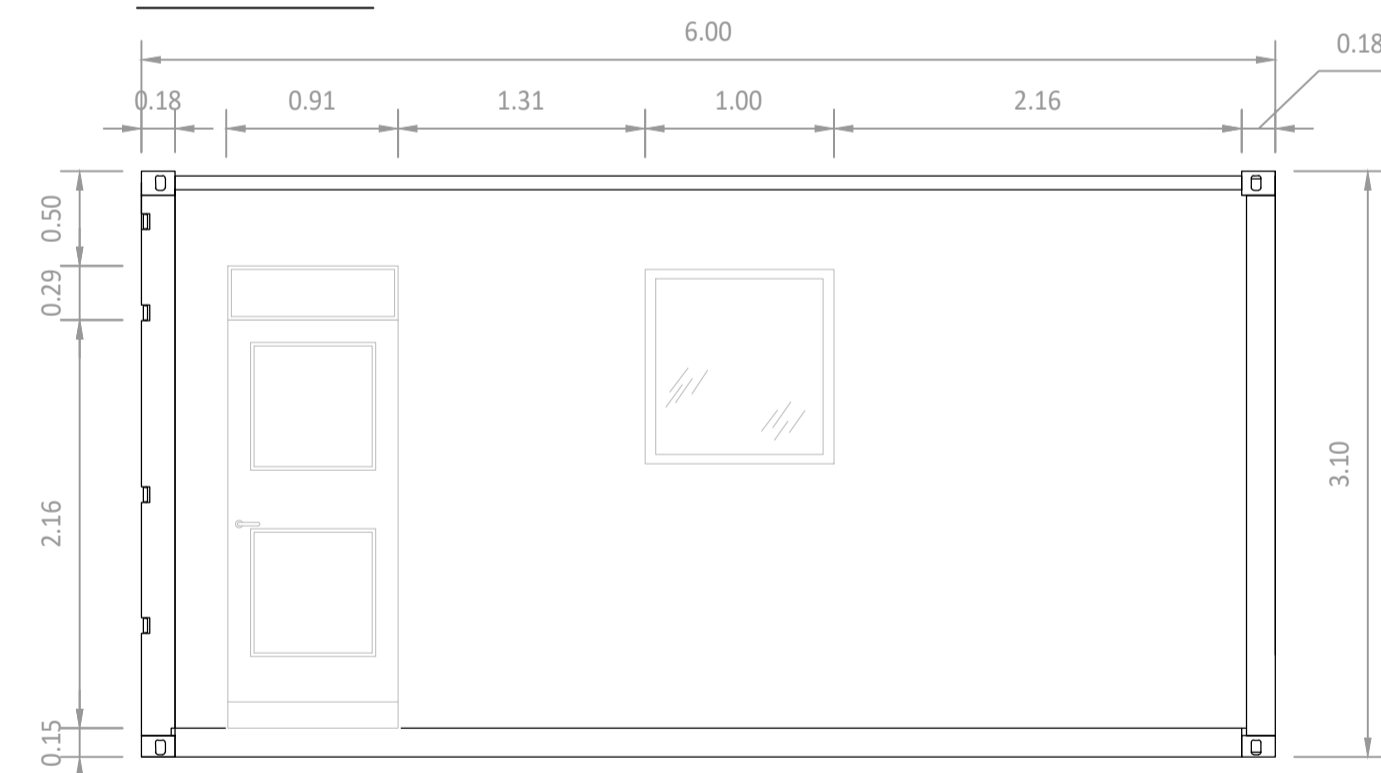


VISTA 1

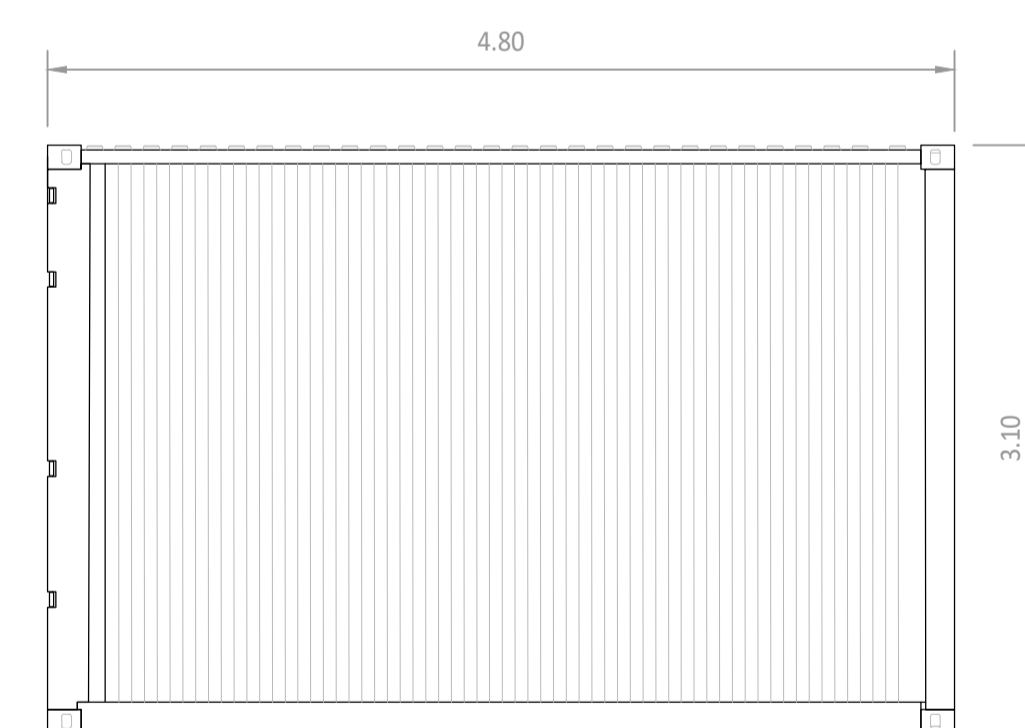


VISTA 3

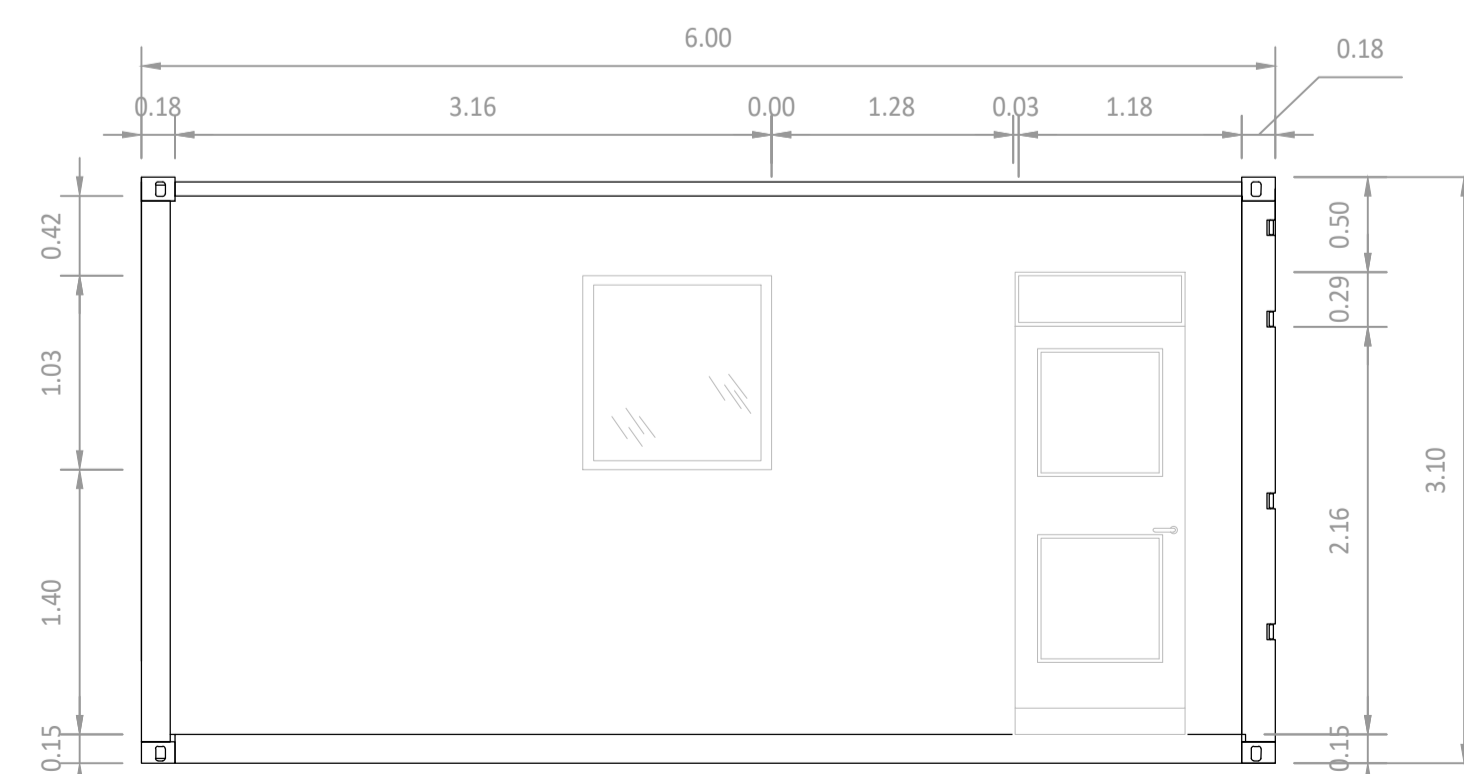

VISTA 2

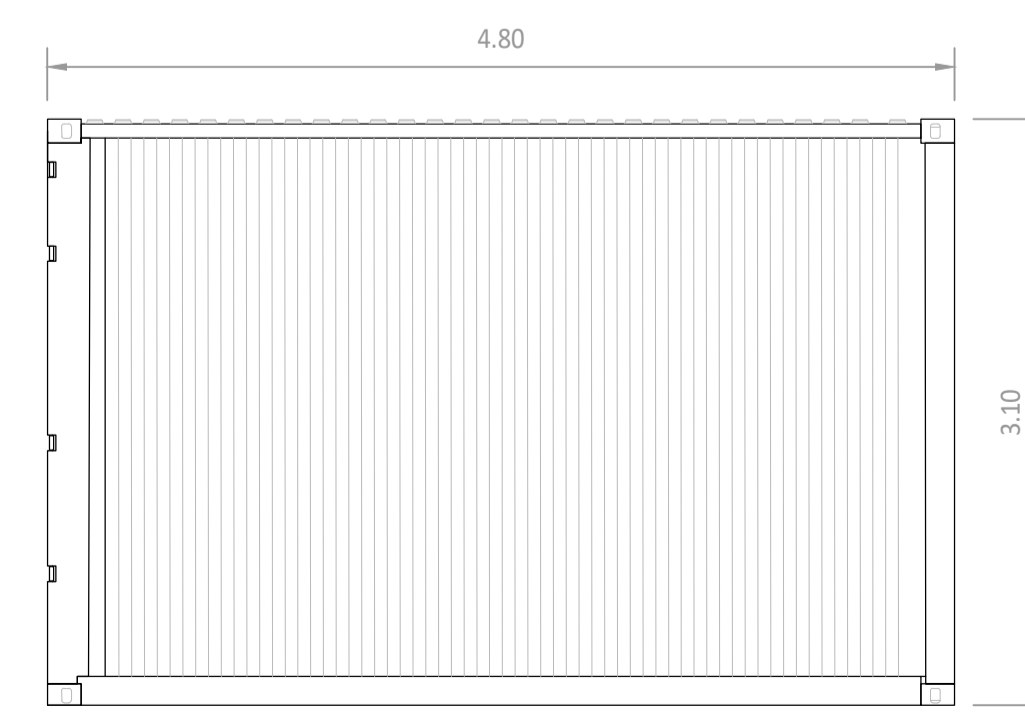

VISTA 4

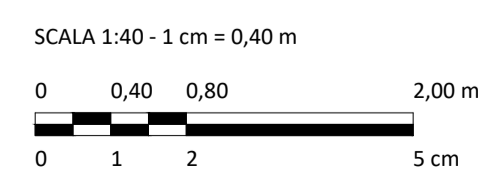

S. Baluce	C. Pluchino	-	0	03/2026
REDATTO	APPROVATO	DESCRIZIONE	REV.	DATA



MARZO 2026
OX2 ITALY SPV 2 S.r.l.
 IMPIANTO AGRIVOLTAICO COLLEGATO ALLA RTN
 POTENZA NOMINALE 167,06 MW
 COMUNE DI CONSELICE (RA)

Montana

TAVOLA NUMERO 15
 SCALA 1:40
 CABINE - UFFICIO

Progettista
 Corrado Pluchino / Ord. Ing. Prov. MI n. A27174

Coordinamento
 Carlotta Di Mari

Codice elaborato
 3342_6955_CNS_T15_REV0_CABINE - UFFICIO

Montana S.p.A.
 Via Angelo Carlo Fumagalli 6, 20143 Milano
 Tel. +39 02 54 11 81 73 | Fax. +39 02 54 12 98 90
 Milano (Sede Certificata ISO) | Brescia | Palermo | Cagliari | Roma | Siracusa

C.F. e P.IVA 10414270156
 Cap.Soc. 600.000,00 €
 www.montanambiente.com