

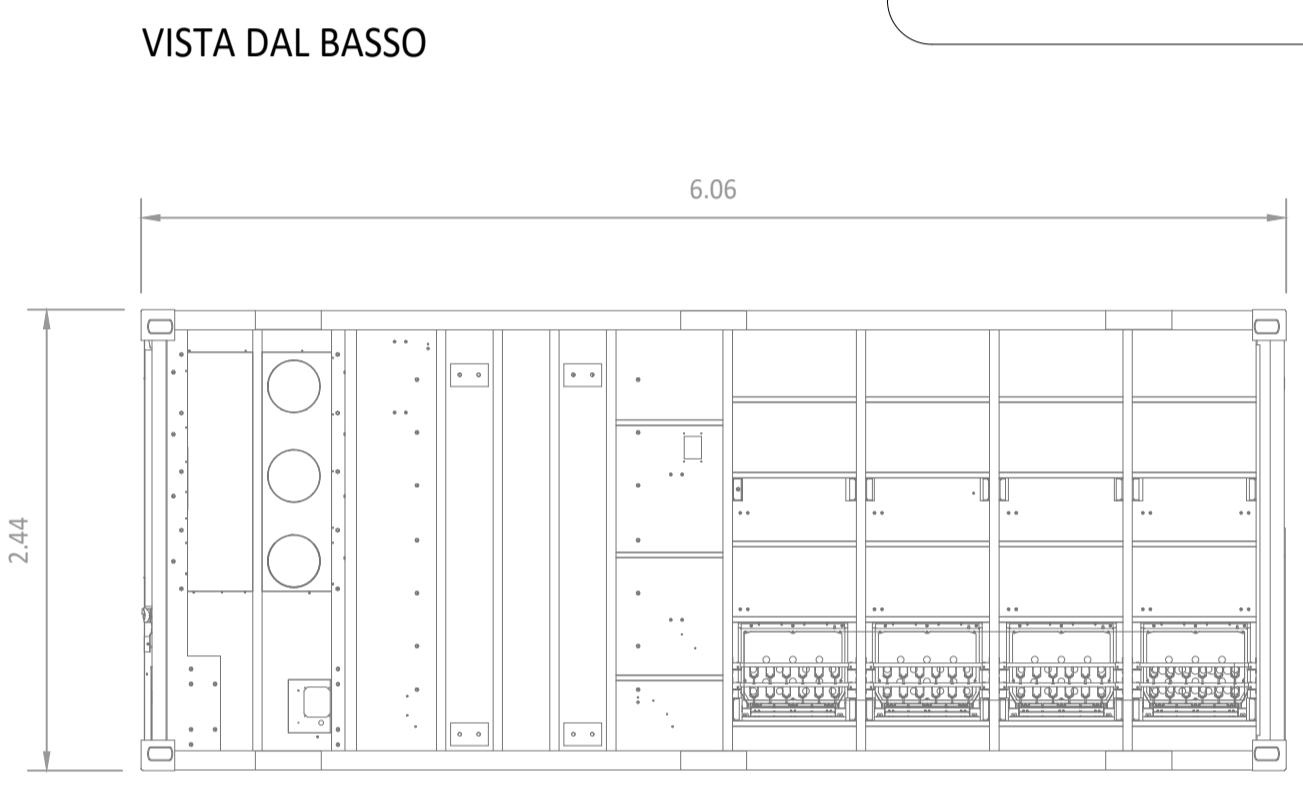
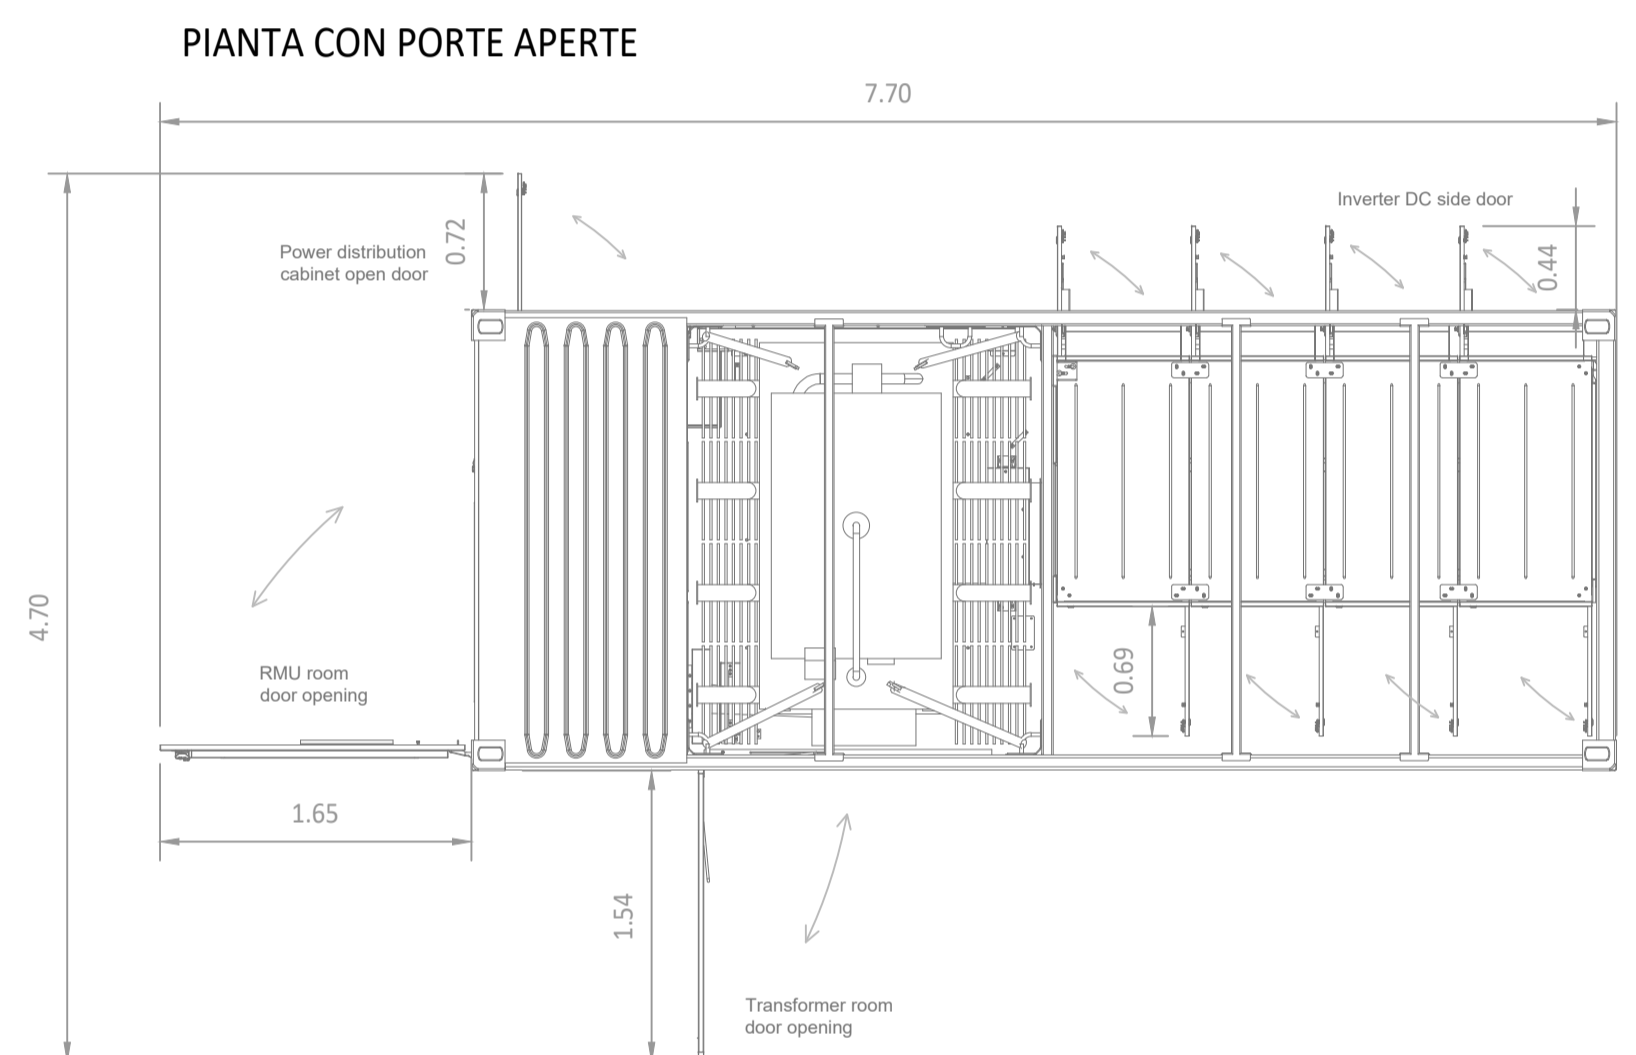
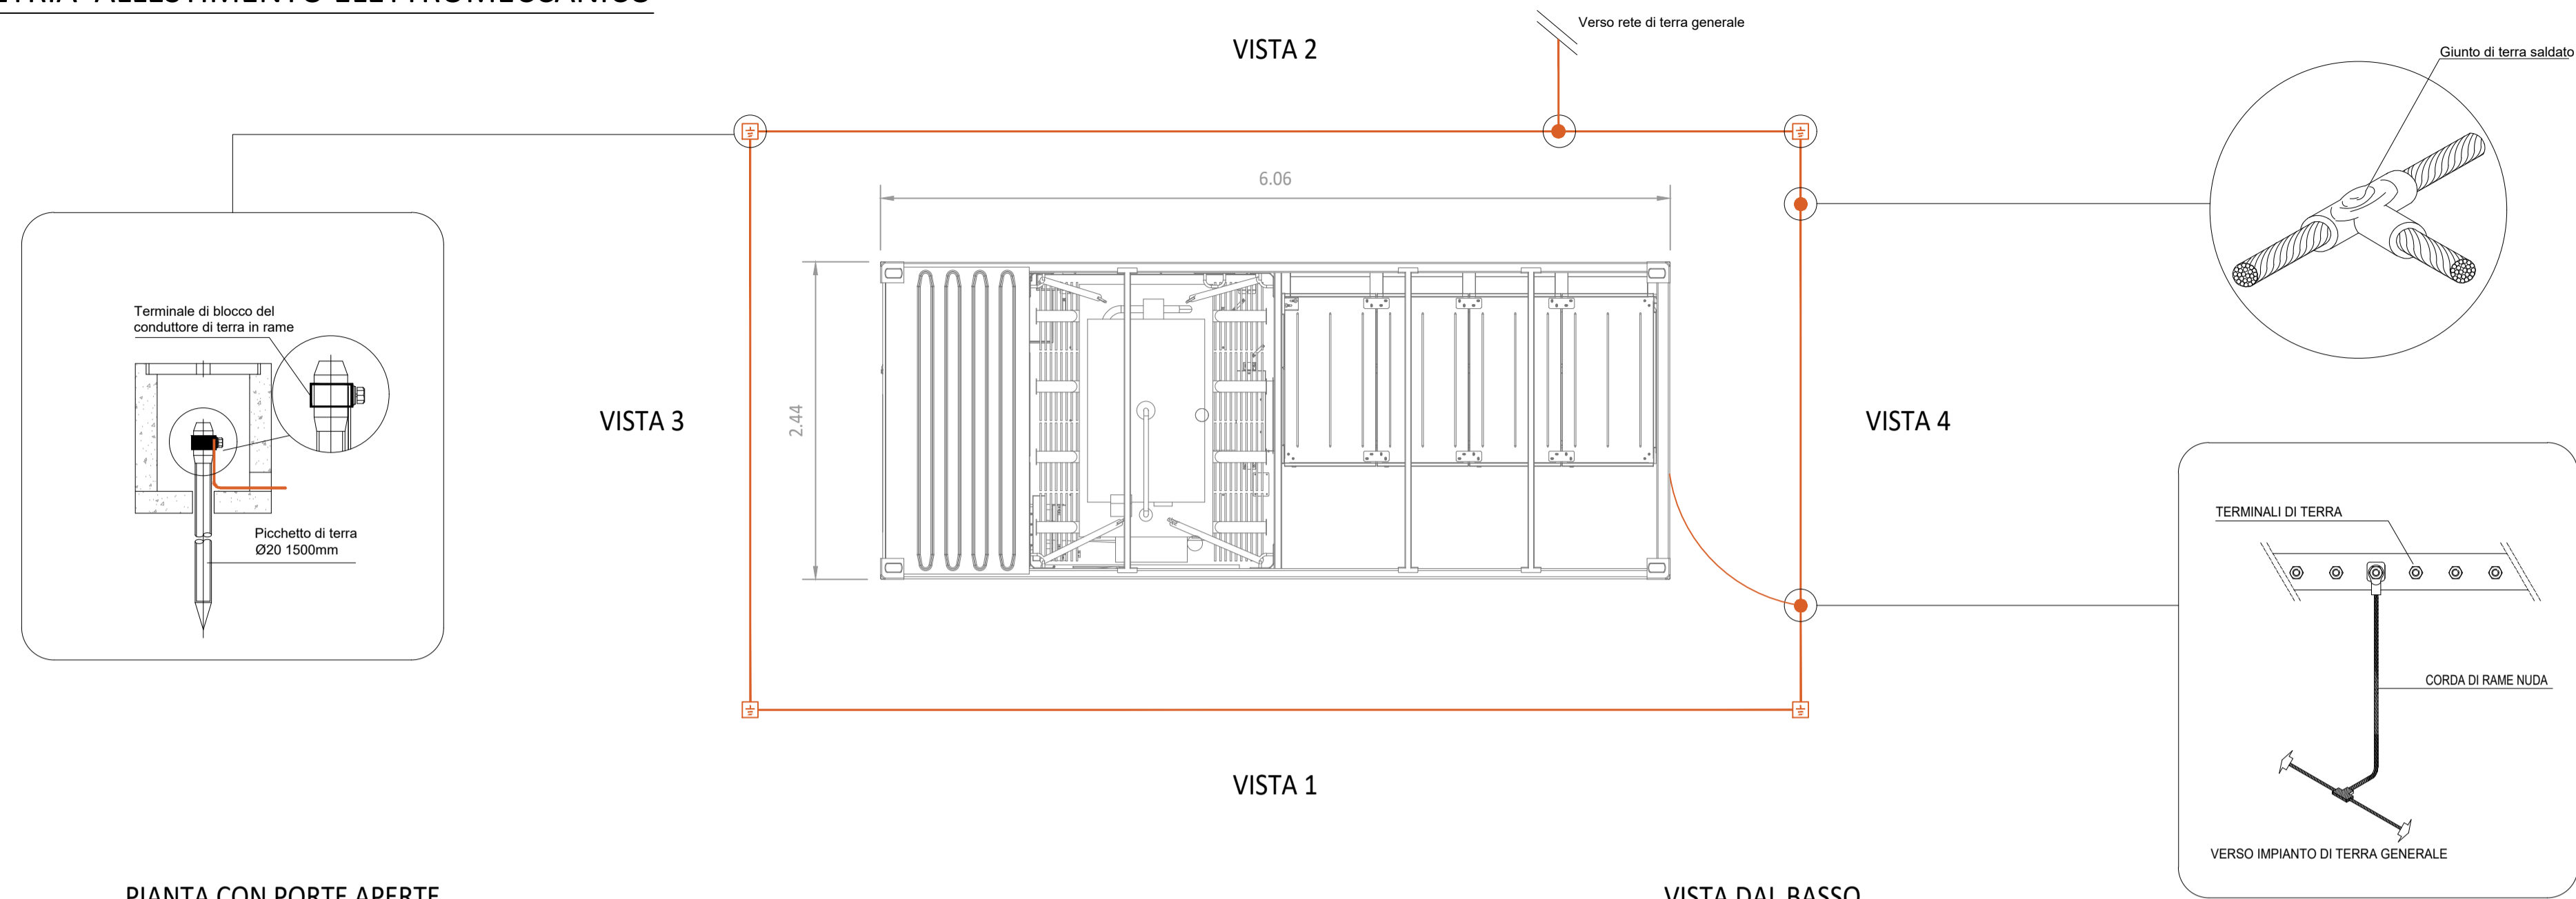
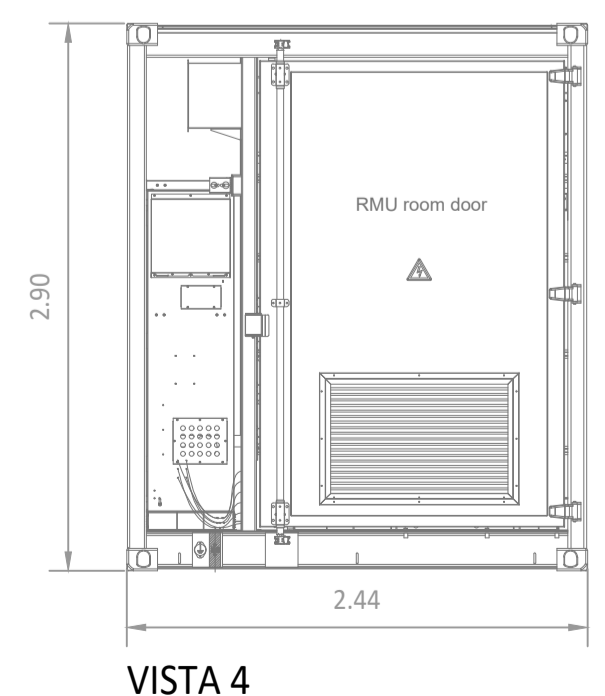
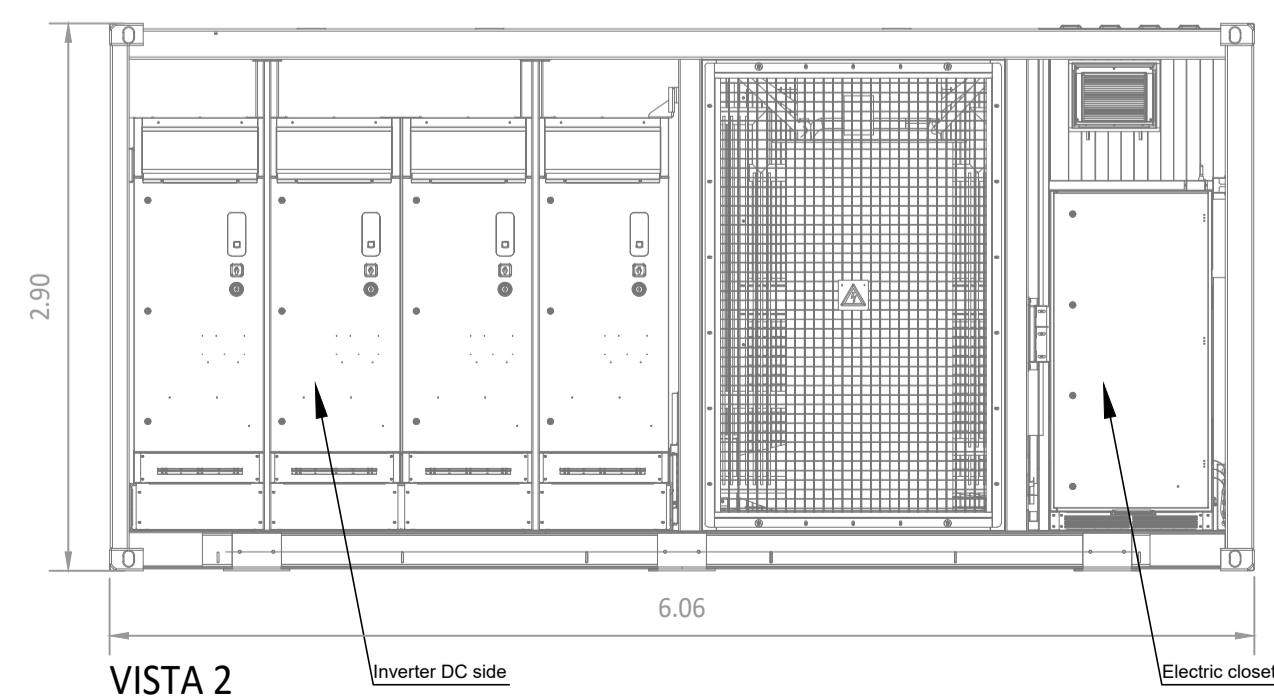


PLANIMETRIA ALLESTIMENTO ELETTROMECCANICO


SCALA 1:40 - 1 cm = 0,40 m
 0 0,40 0,80 2,00 m
 0 1 2 5 cm

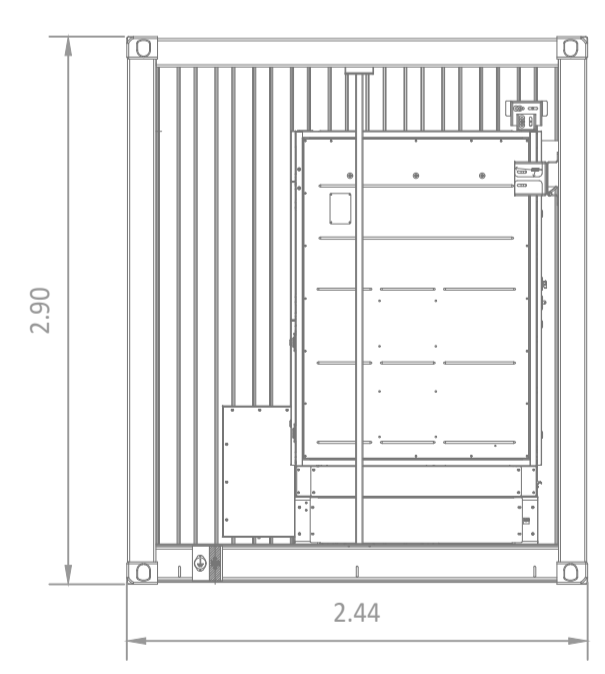

PROSPETTI

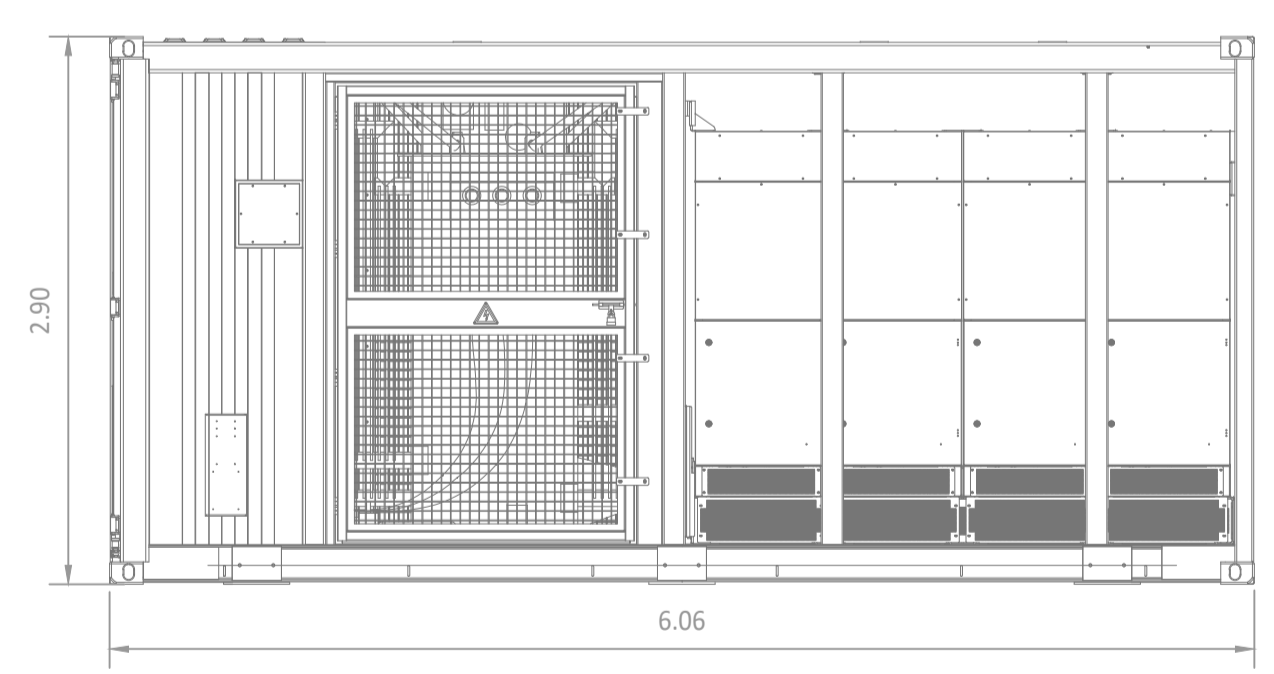

VISTA ASSONOMETRICA

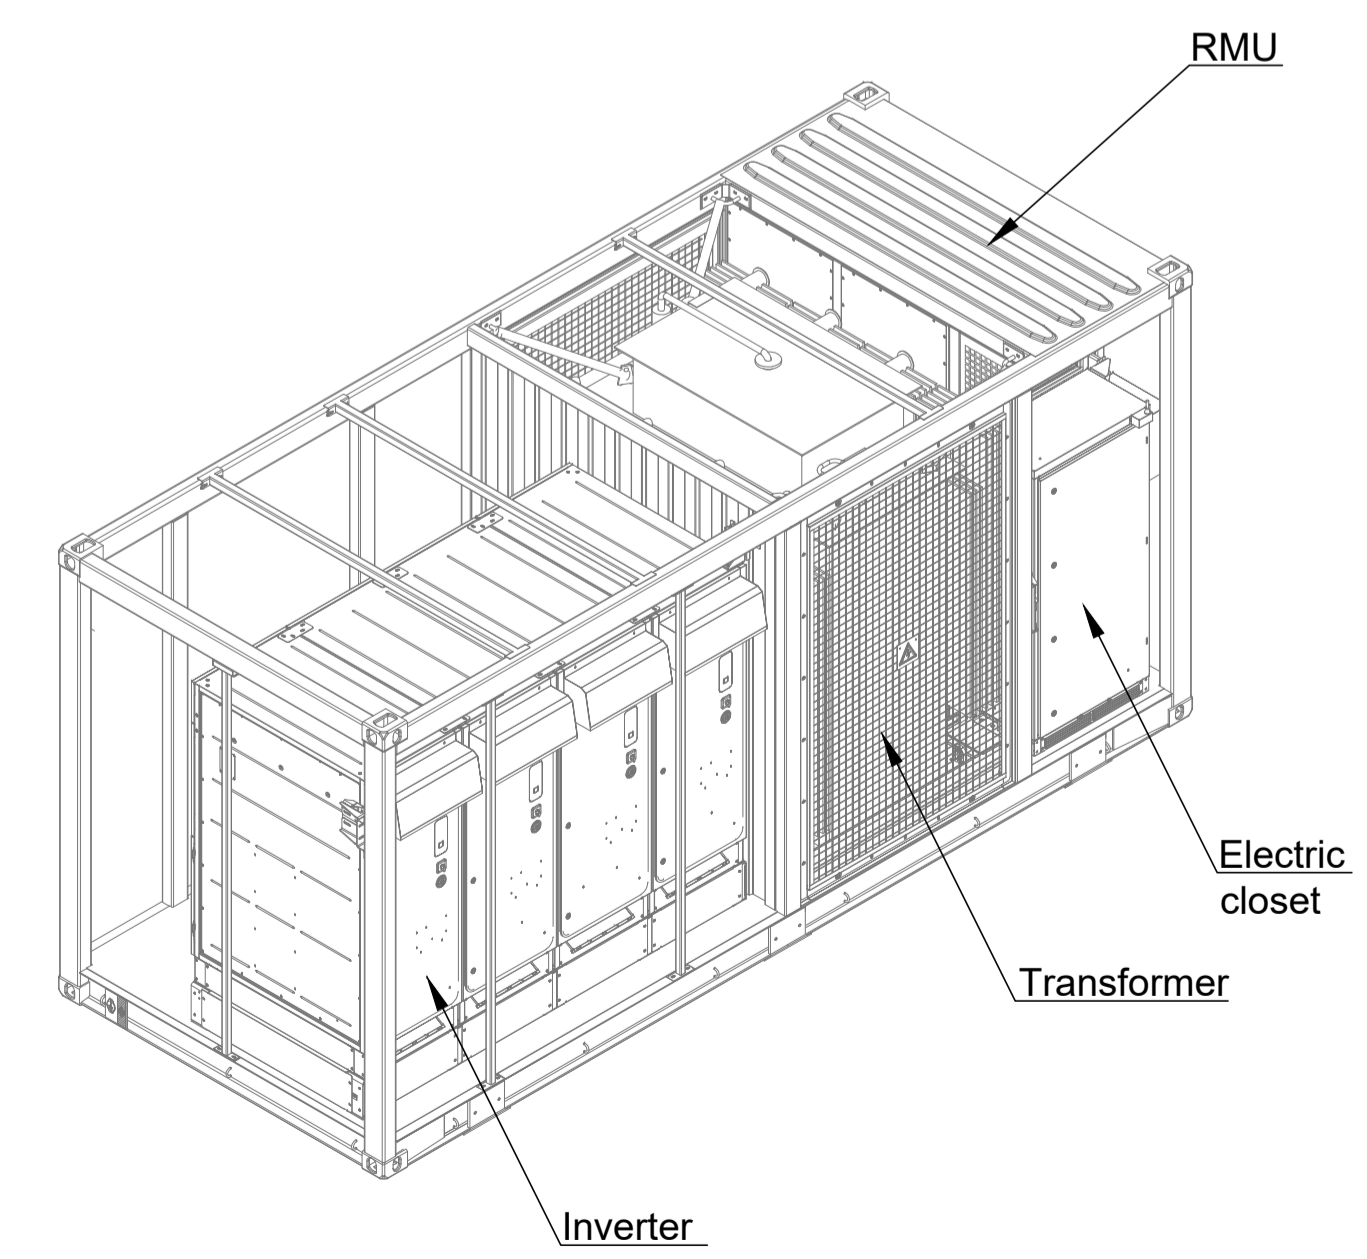

S. Baluce	C. Pluchino	-	0	03/2026
REDATTO	APPROVATO	DESCRIZIONE	REV.	DATA



MARZO 2026
OX2 ITALY SPV 2 S.r.l.
 IMPIANTO AGRIVOLTAICO COLLEGATO ALLA RTN
 POTENZA NOMINALE 167,06 MW
 COMUNE DI CONSELICE (RA)

Montana

TAVOLA NUMERO 12
SCALA 1:40
CABINE ELETTRICHE -
CABINA DI CAMPO

Progettista
 Corrado Pluchino / Ord. Ing. Prov. MI n. A27174

Coordinamento
 Carlotta Di Mari

Codice elaborato
 3342_6955_CNS_T12_REV0_CABINE ELETTRICHE - CABINA DI CAMPO

Montana S.p.A.
 Via Angelo Carlo Fumagalli 6, 20143 Milano
 Tel. +39 02 54 11 81 73 | Fax. +39 02 54 12 98 90
 Milano (Sede Certificata ISO) | Brescia | Palermo | Cagliari | Roma | Siracusa
 C.F. e P.IVA 10414270156
 Cap.Soc. 600.000,00 €
 www.montanambiente.com