




**PARTICOLARE – ACCESSO**  
TIPOLOGICI

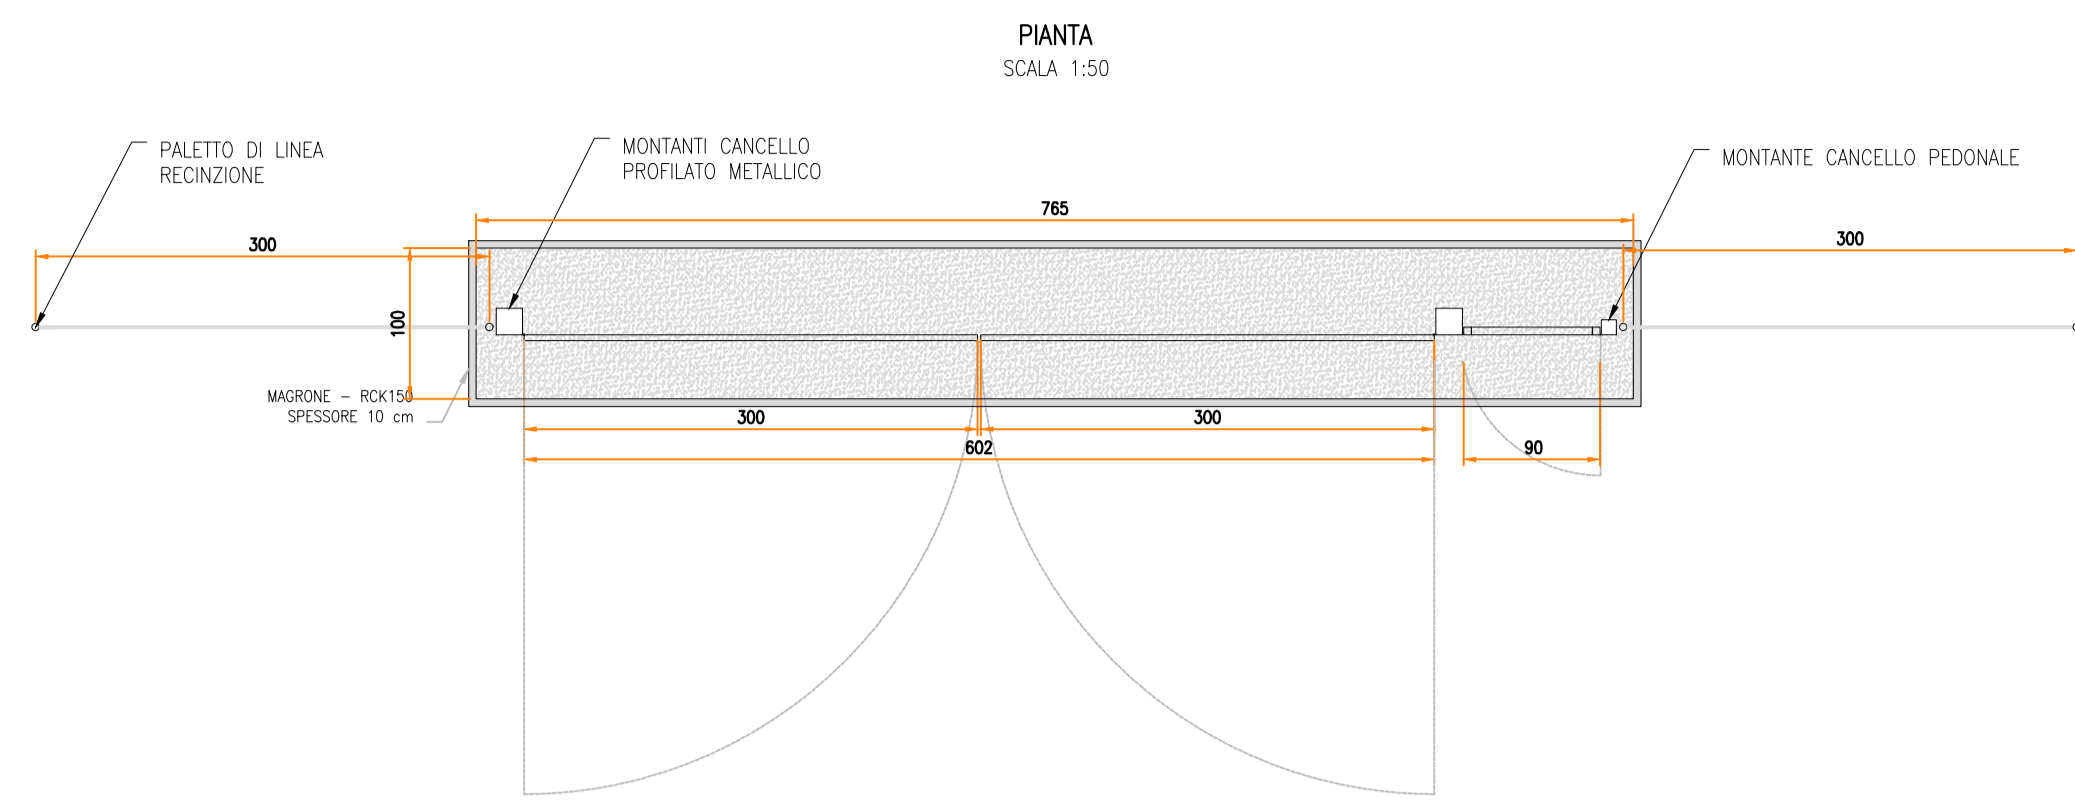


**SEZIONE LONGITUDINALE**  
SCALA 1:50

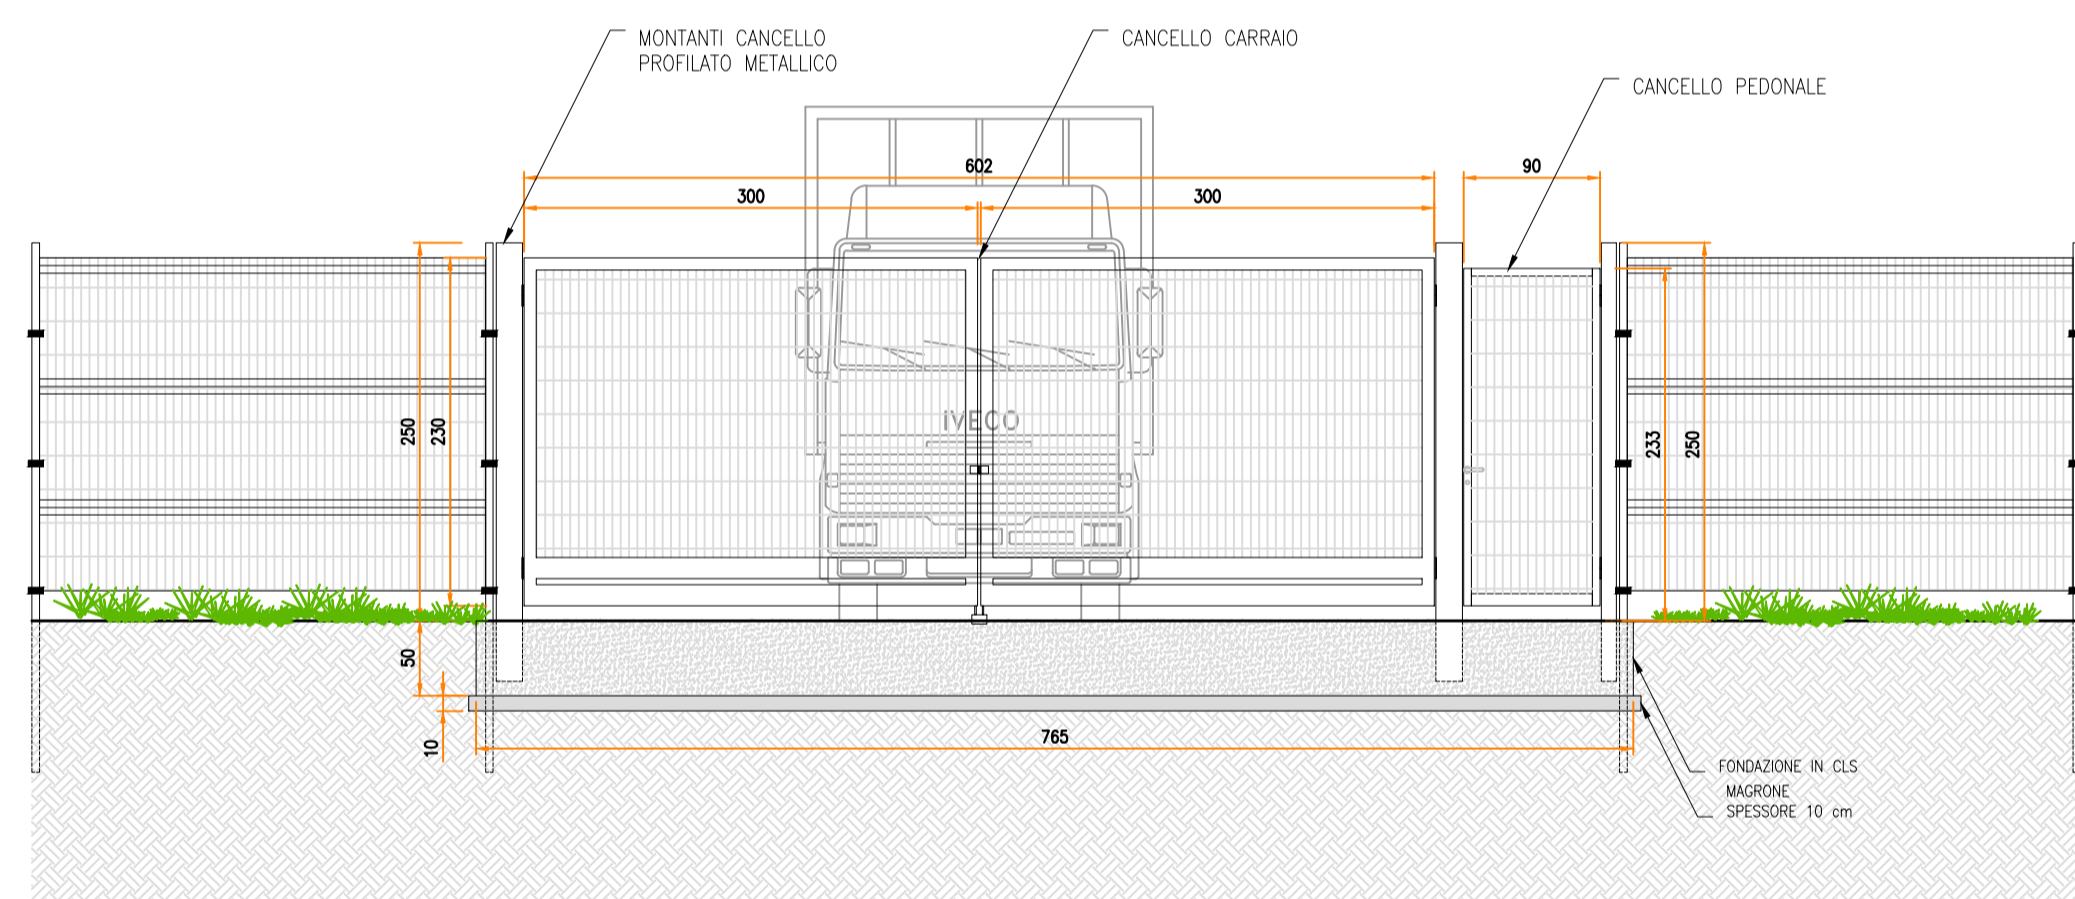


**SEZIONE TRASVERSALE**  
SCALA 1:50

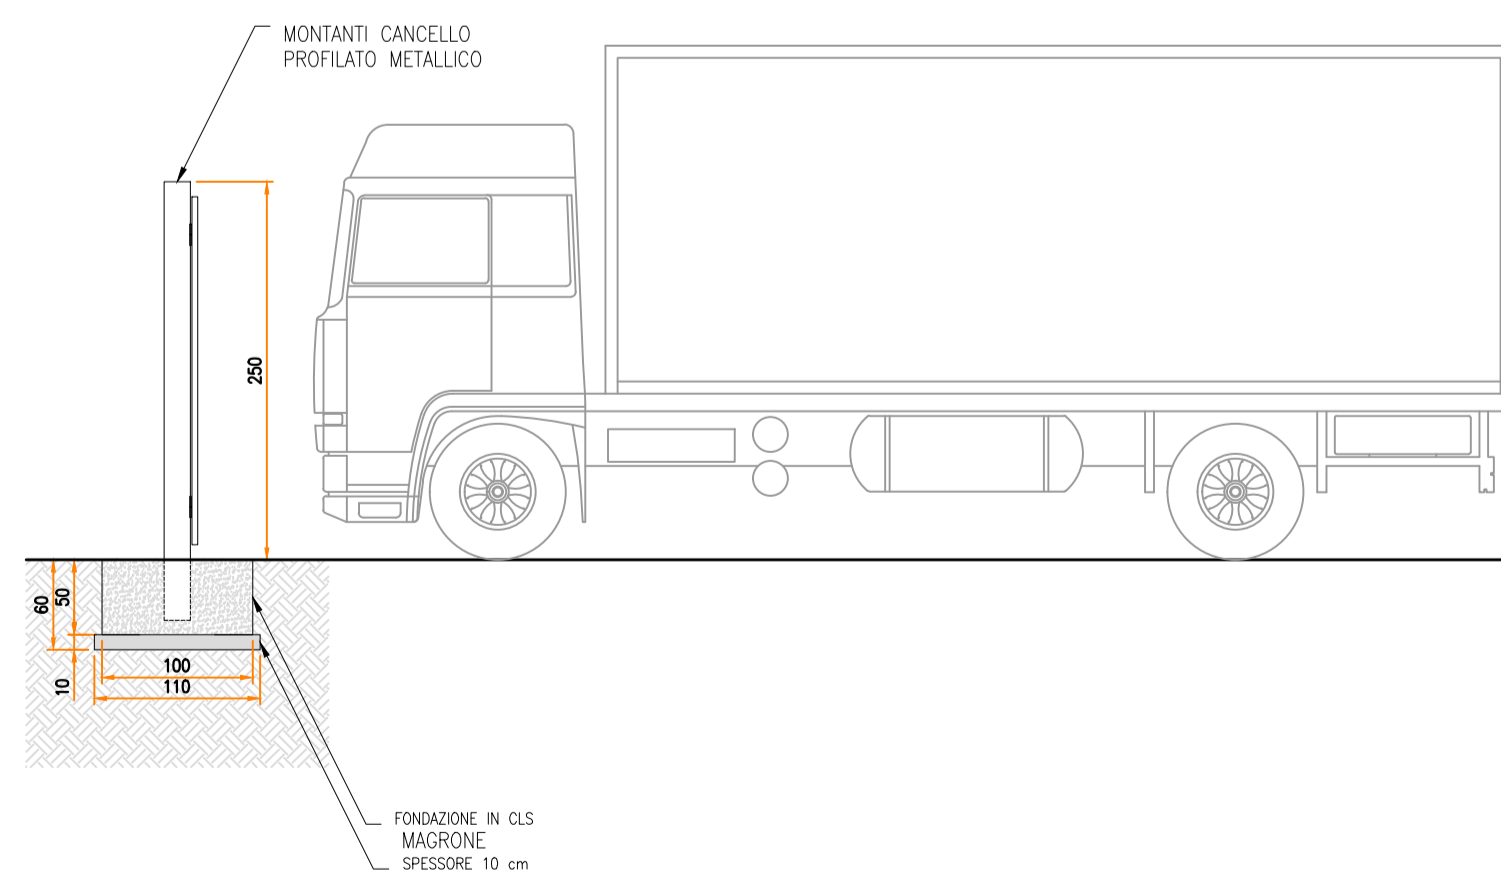


**PARTICOLARE – RECINZIONE**  
TIPOLOGICI

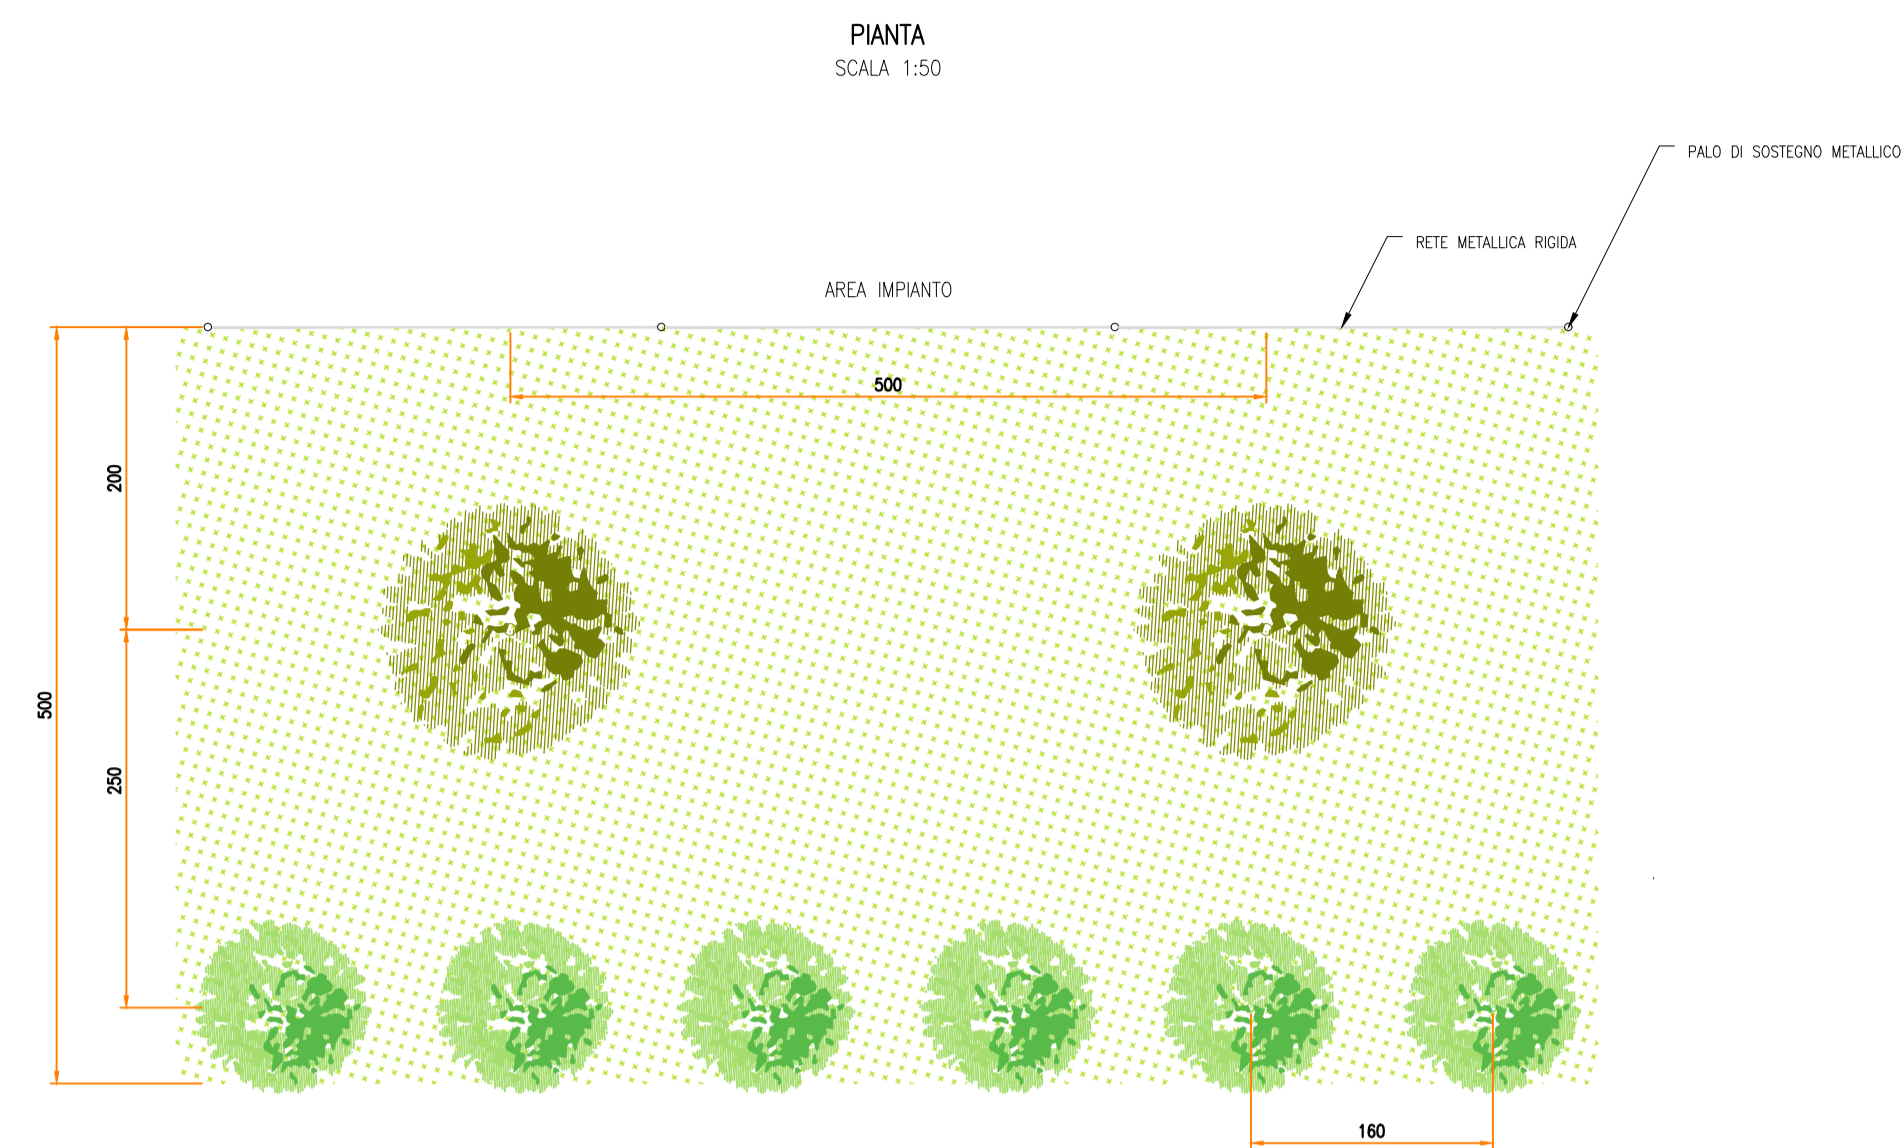

**SEZIONE LONGITUDINALE**  
SCALA 1:50

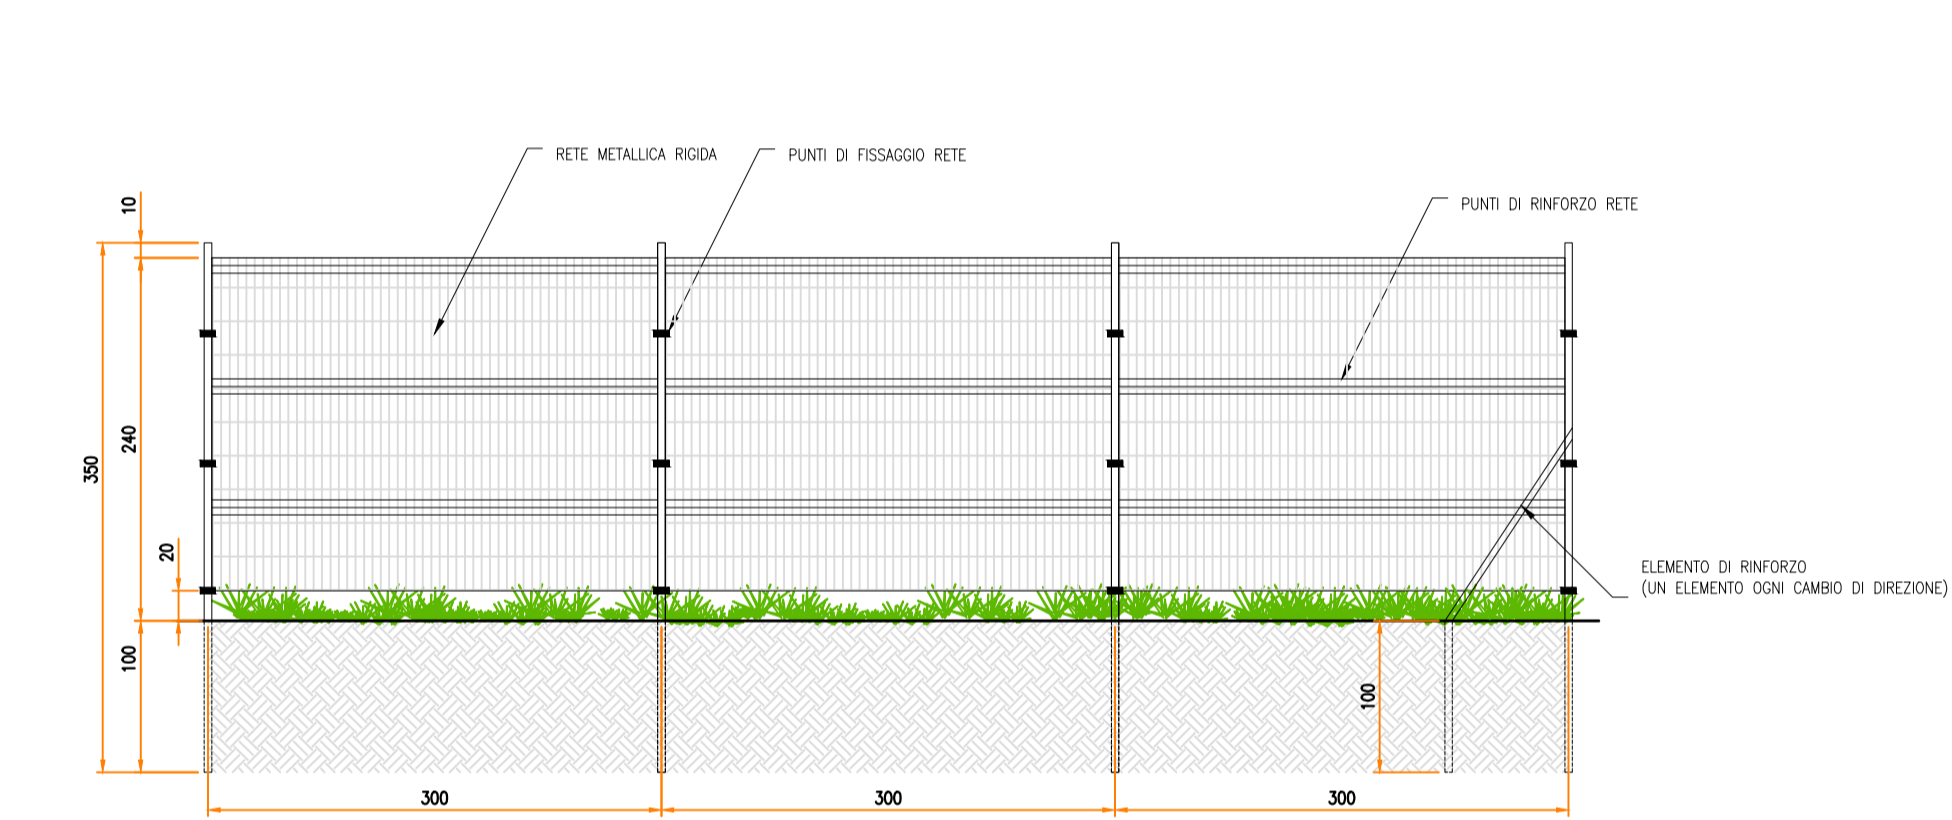


**SEZIONE TRASVERSALE**  
SCALA 1:50

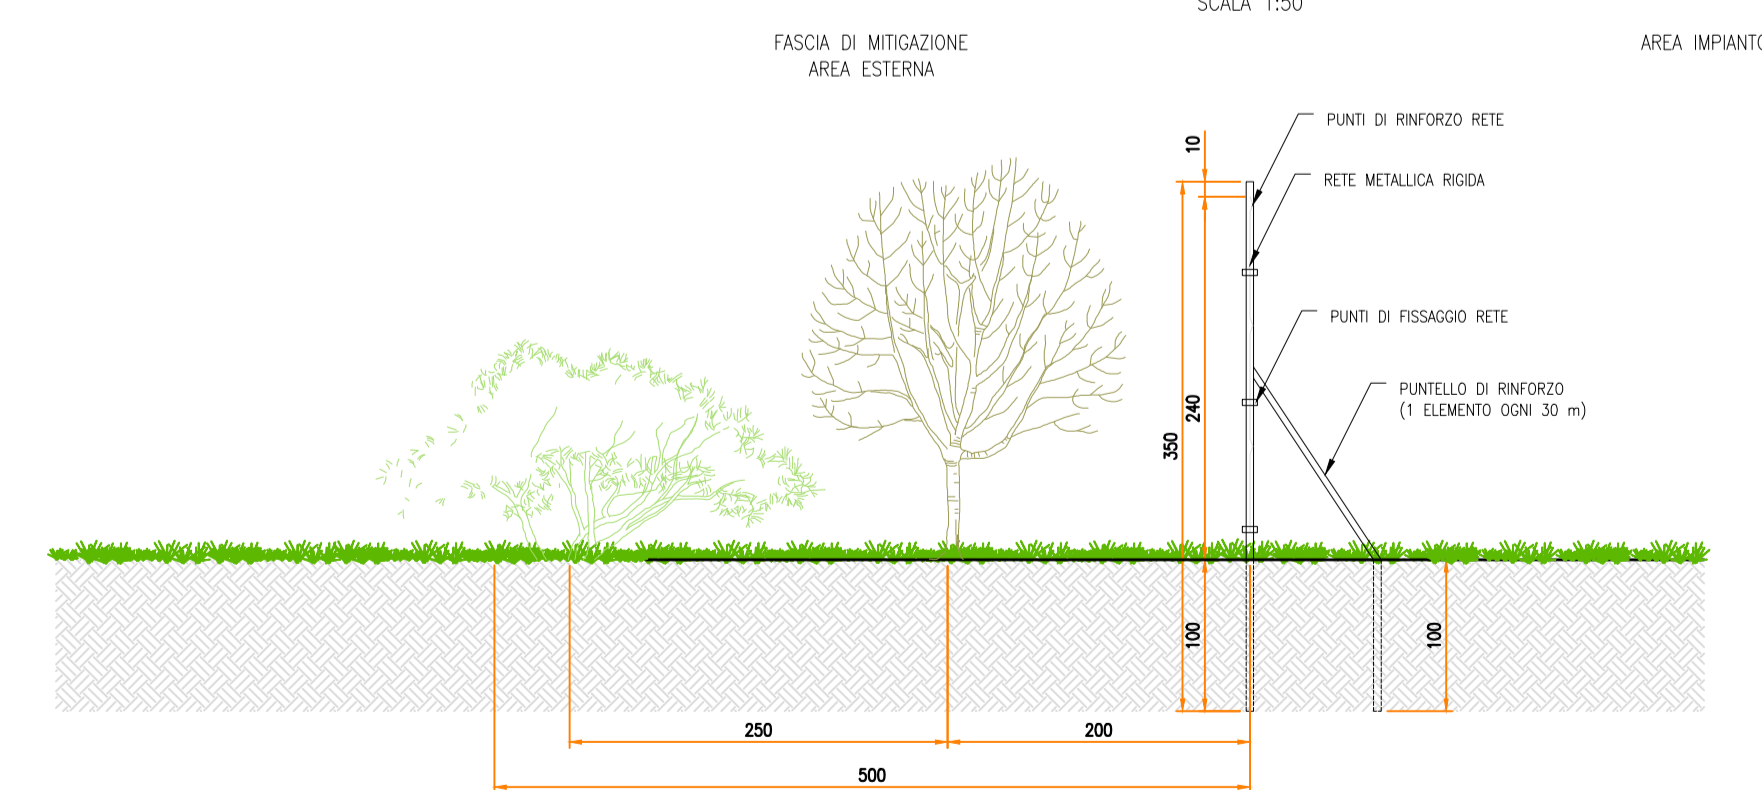

KPLAN

SCALA 1:40000 - 1 cm = 400 m

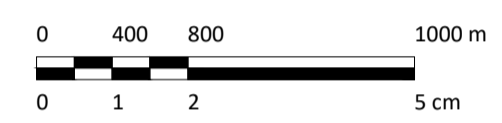

**LEGENDA**

	RECINZIONE IN PROGETTO		LOCALI GUARDIANIA E CONTROLLO ACCESSI
	ACCESSO AREA IMPIANTO		MAGAZZINO
	VIABILITÀ DI PROGETTO		CABINE DI CAMPO 3200 kVA
	STRUTTURA TRACKER1x24 MODULI		CABINE DI CAMPO 4480 kVA
	STRUTTURA TRACKER1x12 MODULI		CABINA DI SMISTAMENTO

F. Dimaculangan	C. Pluchino	-	0	03/2026
REDATTO	APPROVATO	DESCRIZIONE	REV.	DATA

**OX2**

**M**



MARZO 2026  
**OX2 ITALY SPV 2 S.r.l.**  
IMPIANTO AGRIVOLTAICO COLLEGATO ALLA RTN  
POTENZA NOMINALE 167,06 MW  
COMUNE DI CONSELICE (RA)

**Montana**

**TAVOLA NUMERO 11**  
SCALA 1:50  
PARTICOLARI ACCESSI E RECINZIONE

**Progettista**  
Corrado Pluchino / Ord. Ing. Prov. MI n. A27174

**Coordinamento**  
Carlotta Di Mari

**Codice elaborato**  
3342\_6955\_CNS\_T11\_REV0\_PARTICOLARE ACCESSI E RECINZIONE

Montana S.p.A.  
Via Angelo Carlo Fumagalli 6, 20143 Milano  
Tel. +39 02 54 11 81 73 | Fax. +39 02 54 12 98 90  
Milano (Sede Certificata ISO) | Brescia | Palermo | Cagliari | Roma | Siracusa

C.F. e P.IVA 10414270156  
Cap.Soc. 600.000,00 €  
www.montanambiente.com

È VIETATA LA RIPRODUZIONE DI QUESTO DOCUMENTO SENZA PREVENTIVA AUTORIZZAZIONE SCRITTA DELLA MONTANA SPA