



PARTICOLARE – STRUTTURE SOSTEGNO MODULI


TIPOLOGICI

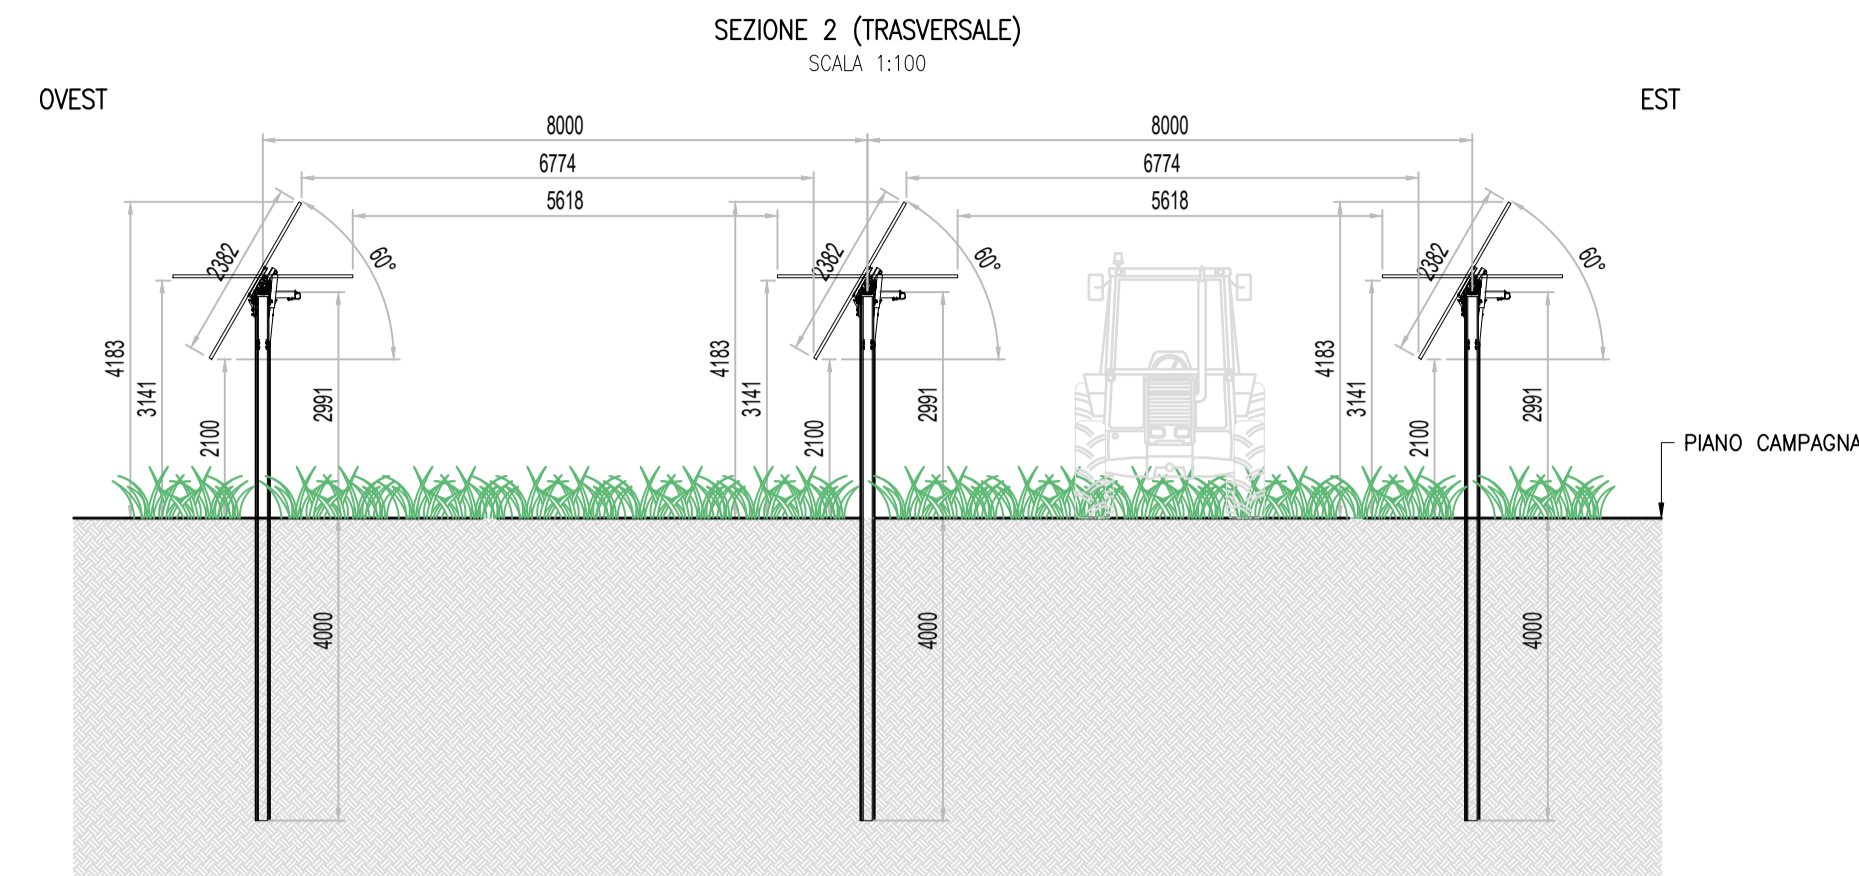


PIANTA  
SCALA 1:100

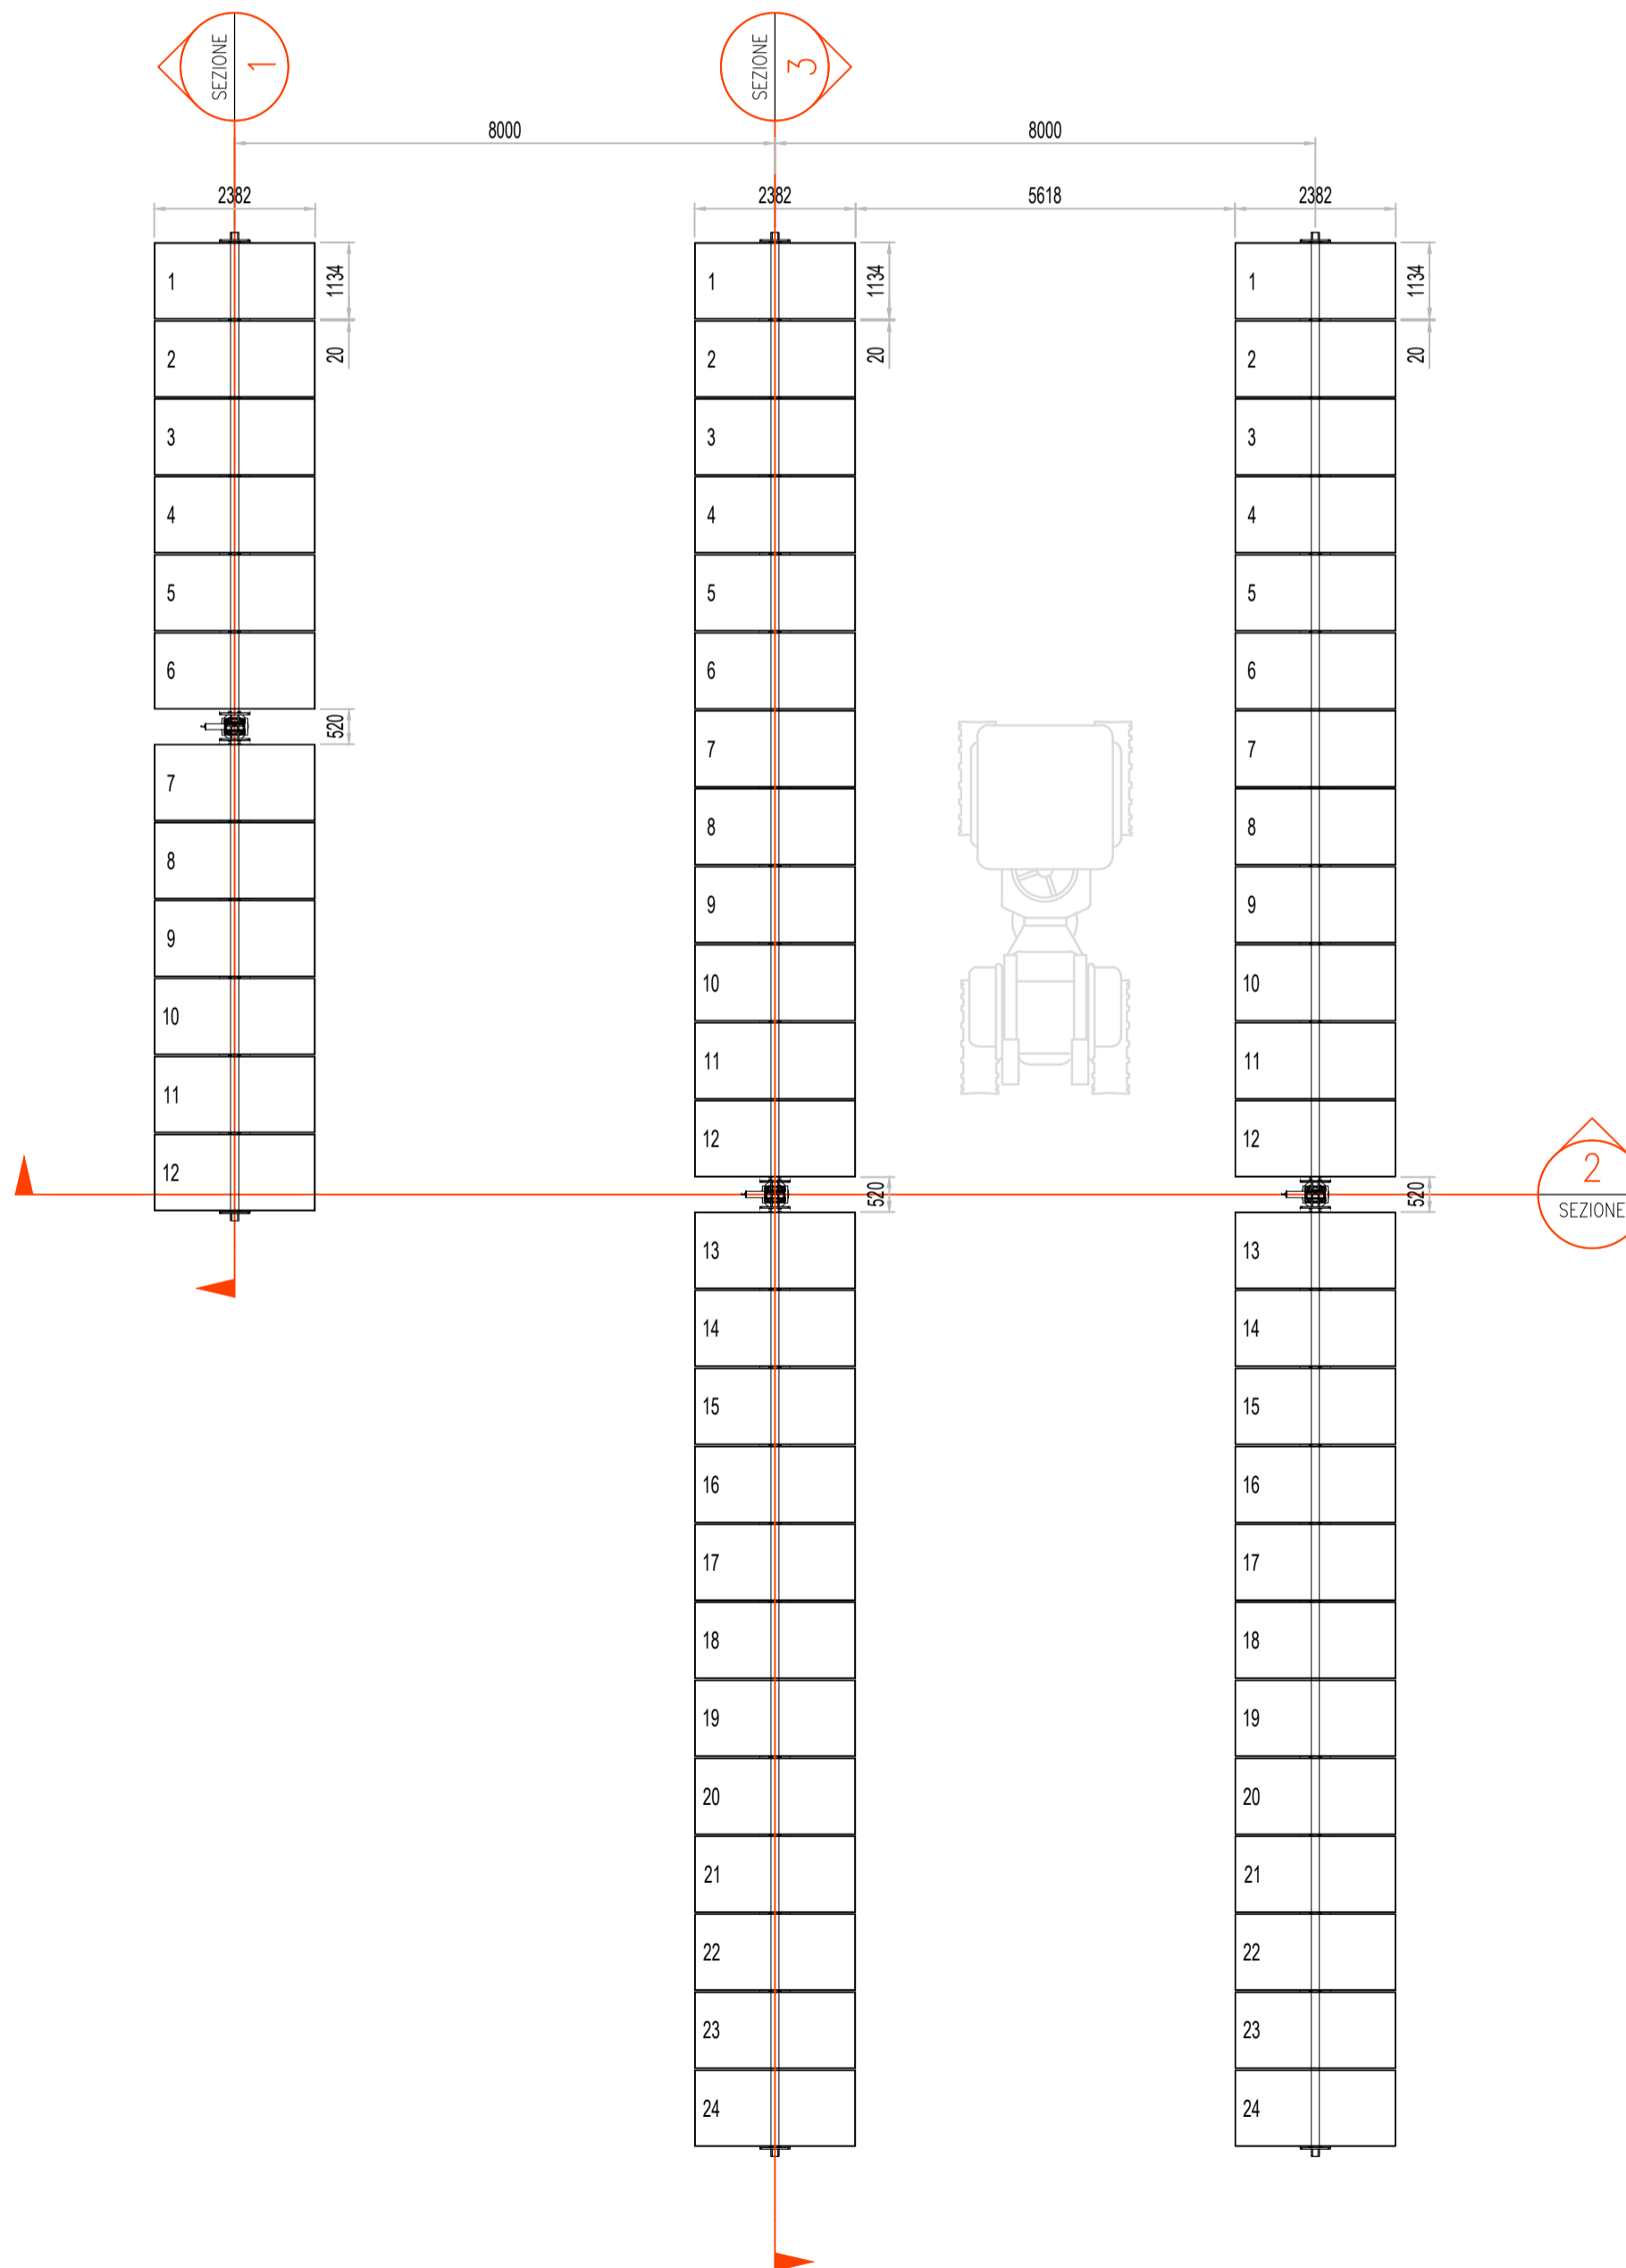


SEZIONE 1 (LONGITUDINALE)  
SCALA 1:100

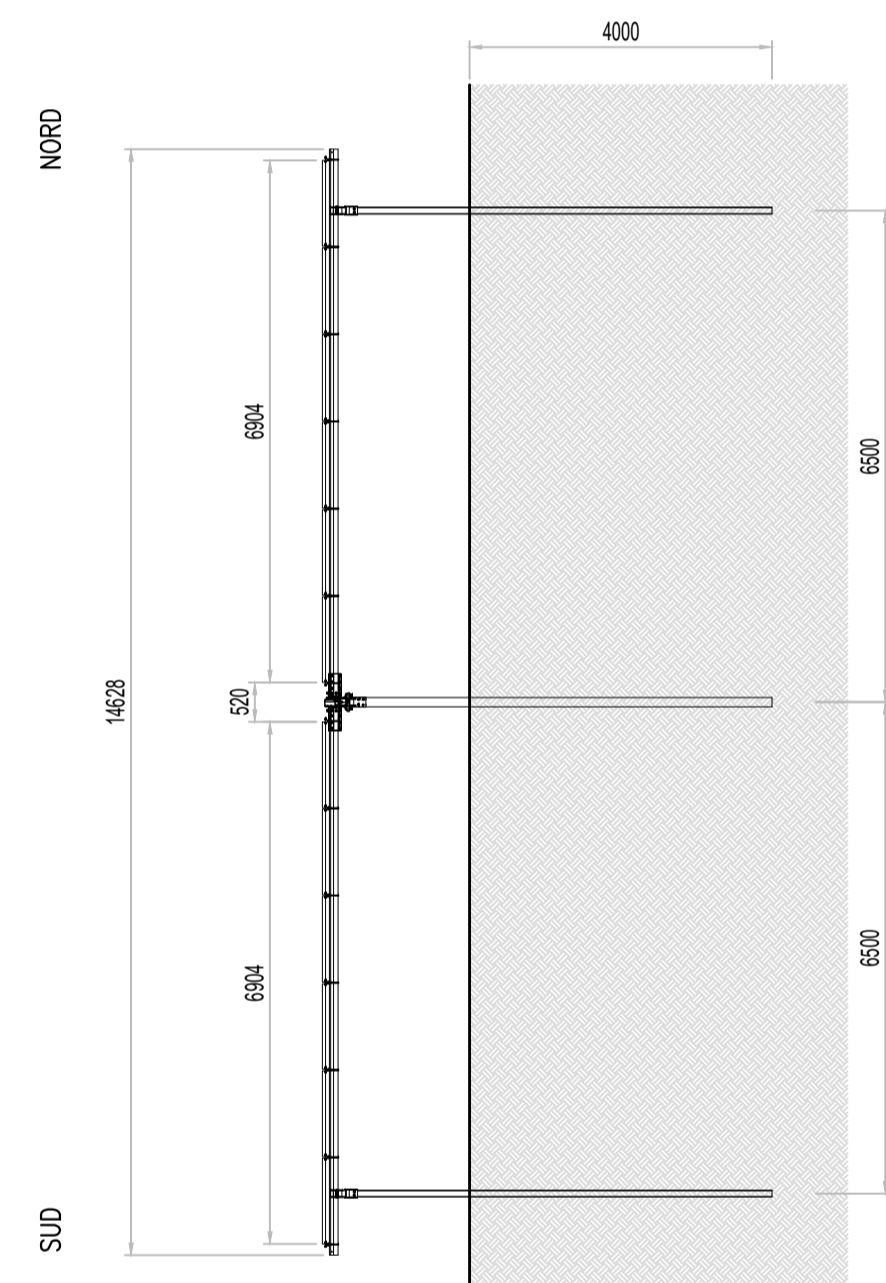

SEZIONE 3 (LONGITUDINALE)  
SCALA 1:100

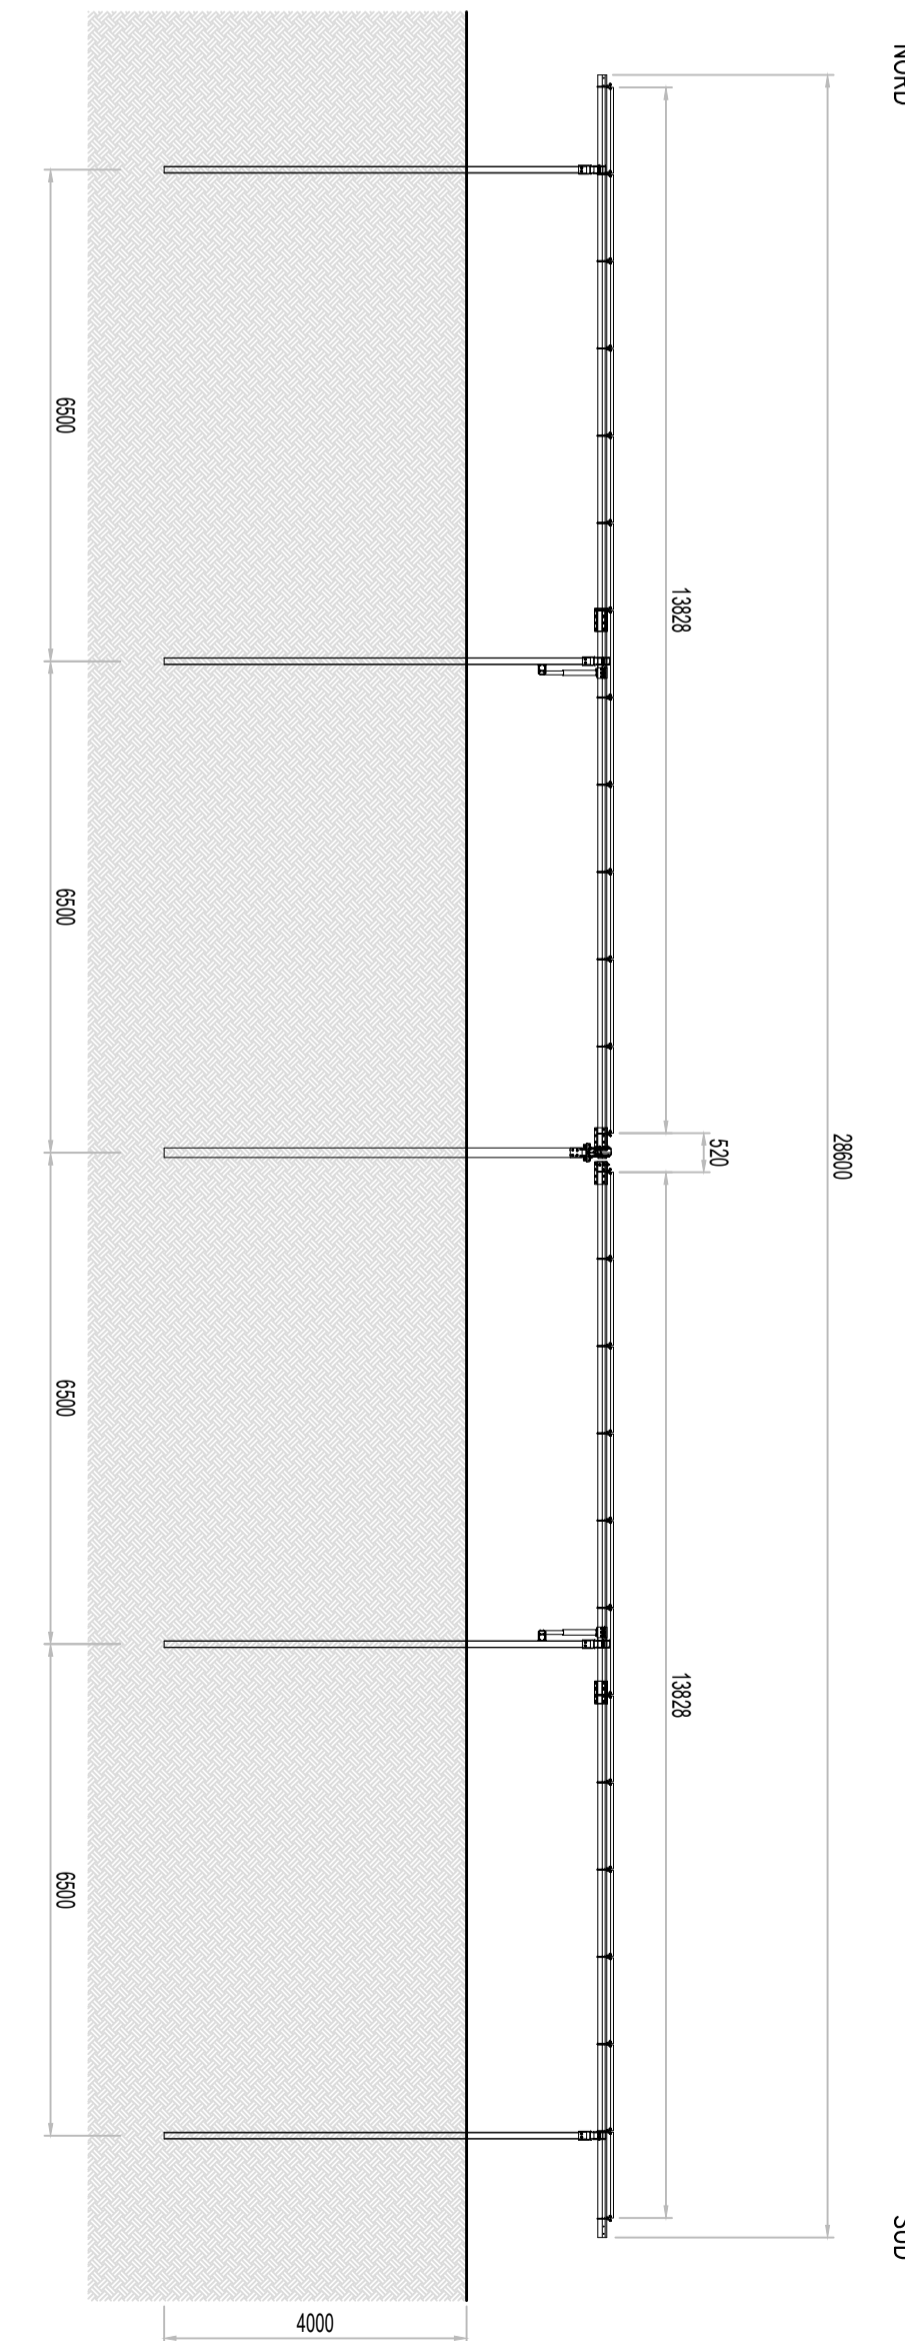

SCALA 1:100 - 1 cm = 1 m

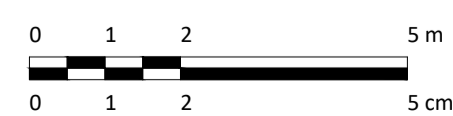

F. Dimaculangan	C. Pluchino	-	0	03/2026
REDATTO	APPROVATO	DESCRIZIONE	REV.	DATA



MARZO 2026  
**OX2 ITALY SPV 2 S.r.l.**  
 IMPIANTO AGRIVOLTAICO COLLEGATO ALLA RTN  
 POTENZA NOMINALE 167,06 MW  
 COMUNE DI CONSELICE (RA)

**Montana**

**TAVOLA NUMERO 10**  
**SCALA 1:100**  
**PARTICOLARE STRUTTURE SOSTEGNO MODULI**

**Progettista**  
 Corrado Pluchino / Ord. Ing. Prov. MI n. A27174

**Coordinamento**  
 Carlotta Di Mari

**Codice elaborato**  
 3342\_6955\_CNS\_T10\_REV0\_PARTICOLARE STRUTTURE SOSTEGNO MODULI

Montana S.p.A.  
 Via Angelo Carlo Fumagalli 6, 20143 Milano  
 Tel. +39 02 54 11 81 73 | Fax. +39 02 54 12 98 90  
 Milano (Sede Certificata ISO) | Brescia | Palermo | Cagliari | Roma | Siracusa

C.F. e P.IVA 10414270156  
 Cap.Soc. 600.000,00 €  
 www.montanambiente.com