



- LEGENDA**
- SITO CATASTALE
 - RECINZIONE IN PROGETTO
 - ACCESSO AREA IMPIANTO
 - VIABILITÀ DI PROGETTO
 - TRACKER
 - CABINATI
 - CABINA DI SMISTAMENTO
 - CABINA DI CAMPO
 - LOCALE GUARDIANA E CONTROLLO ACCESSI
 - MAGAZZINO
 - AREA CANTIERE
 - AREA STOCCAGGIO
 - VIABILITÀ DI CANTIERE
 - UFFICI
 - MENSA
 - WC
 - SPAGLIATOIO - DOCCE
 - GUARDIANA
 - VASCA IMHOFF
 - RISERVA IDRICA
 - GRUPPO ELETTROGENO

S. Baluce	C. Pluchino		ID	09/2026
REDAZIONE	APPROVATO	DISCUSSIONE	REV.	DATA



MARZO 2026
OX2 ITALY SPV 2 S.r.l.
 IMPIANTO AGRIVOLTAICO COLLEGATO ALLA RTN
 POTENZA NOMINALE 167,06 MW
 COMUNE DI CONSELICE (RA)


Montana

TAVOLA NUMERO 7.2
SCALA 1:7500
LAYOUT DI PROGETTO


Progettista
 Corrado Pluchino / Ord. Ing. Prov. Mi n. A27174

Coordinamento
 Carlotta Di Mieri


Codice elaborato
 3342_6952_OX2_T08_REV01_PIANIMETRIA AREA DI CANTIERE

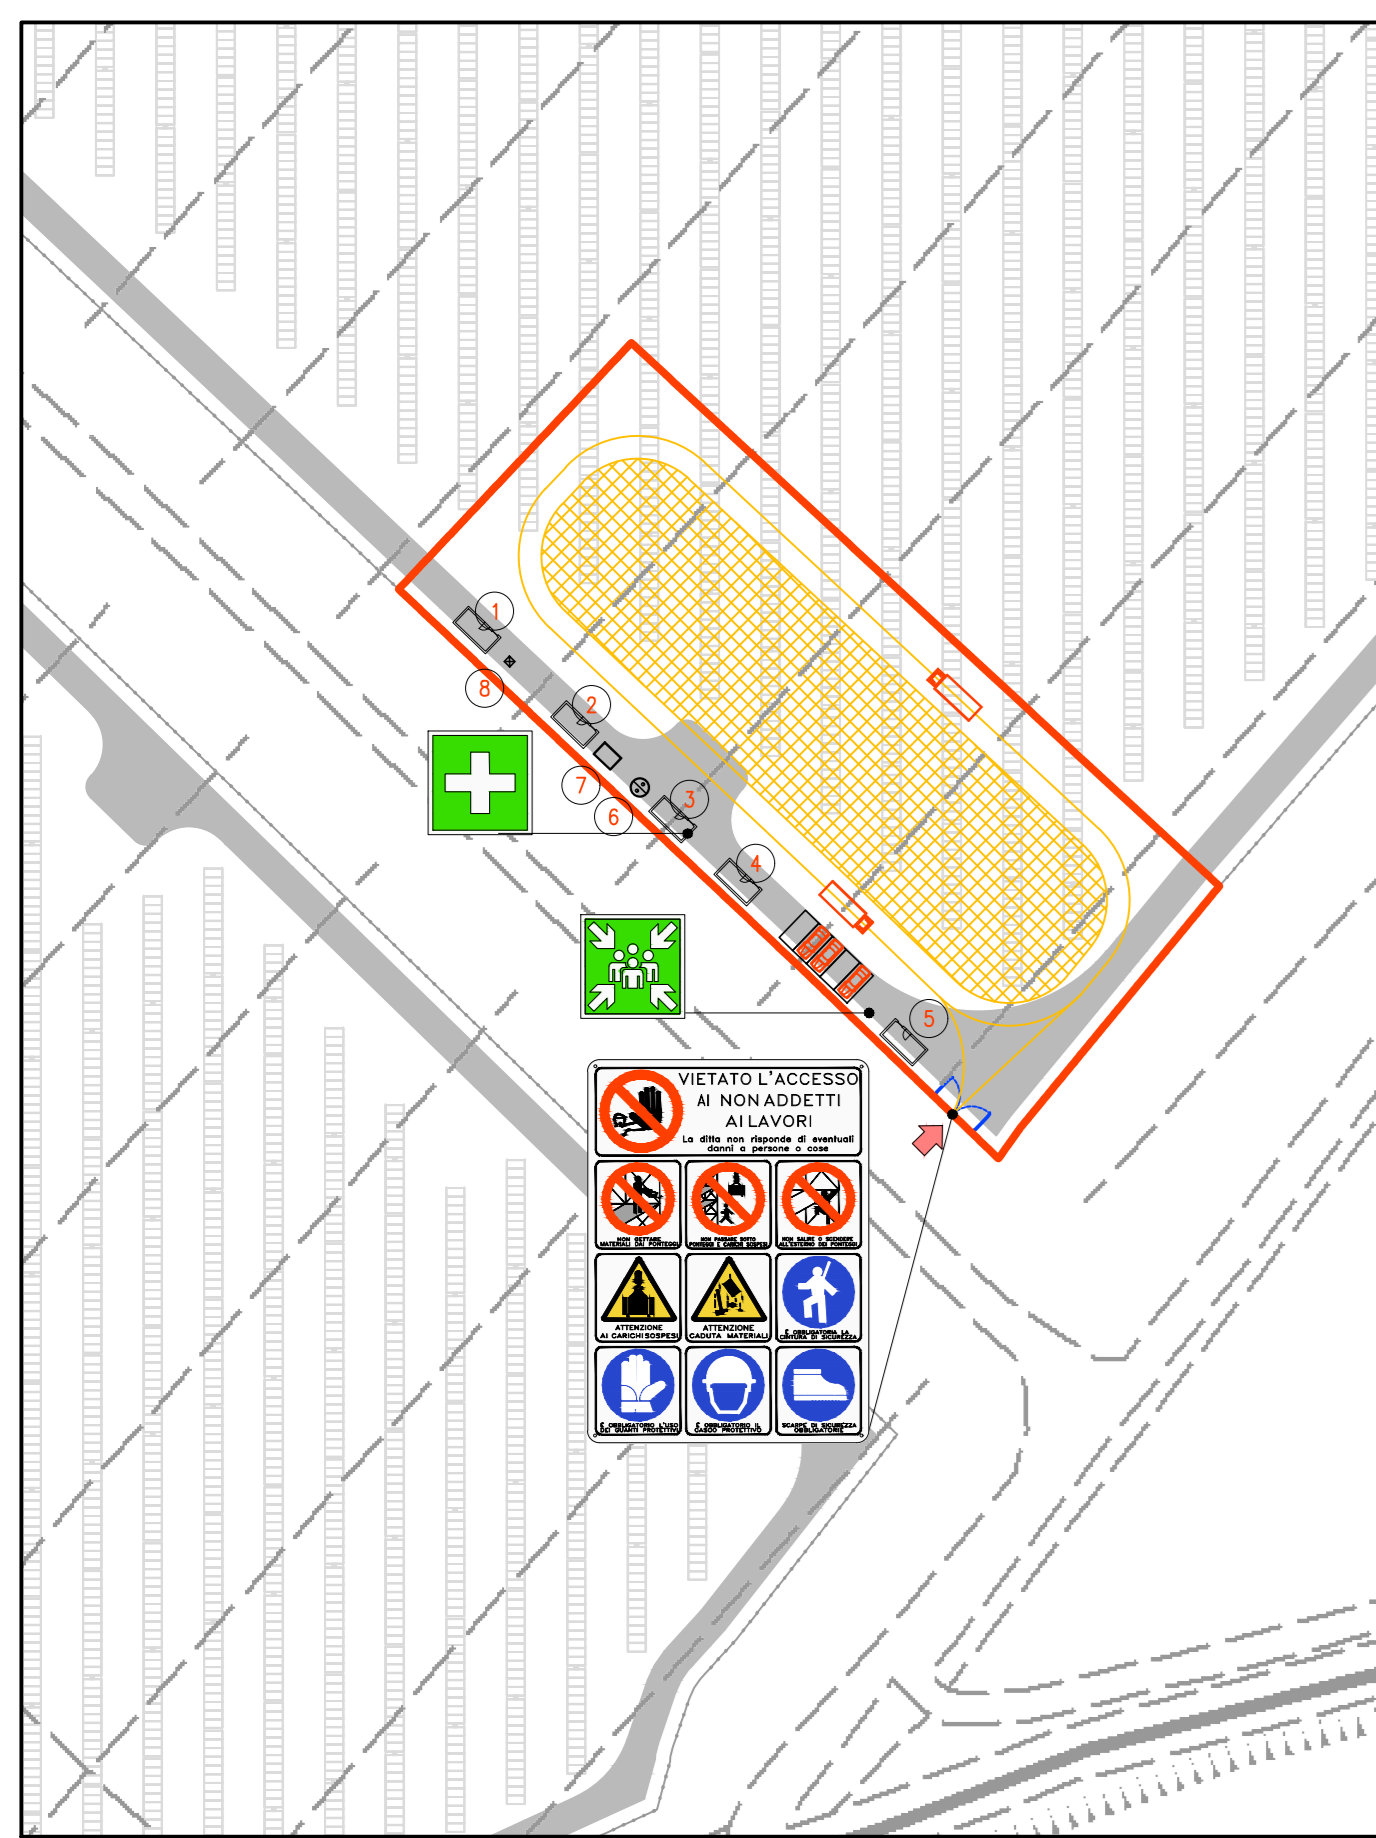


DETTAGLIO CARTOGRAFICO AREA NORD - SCALA 1:1000

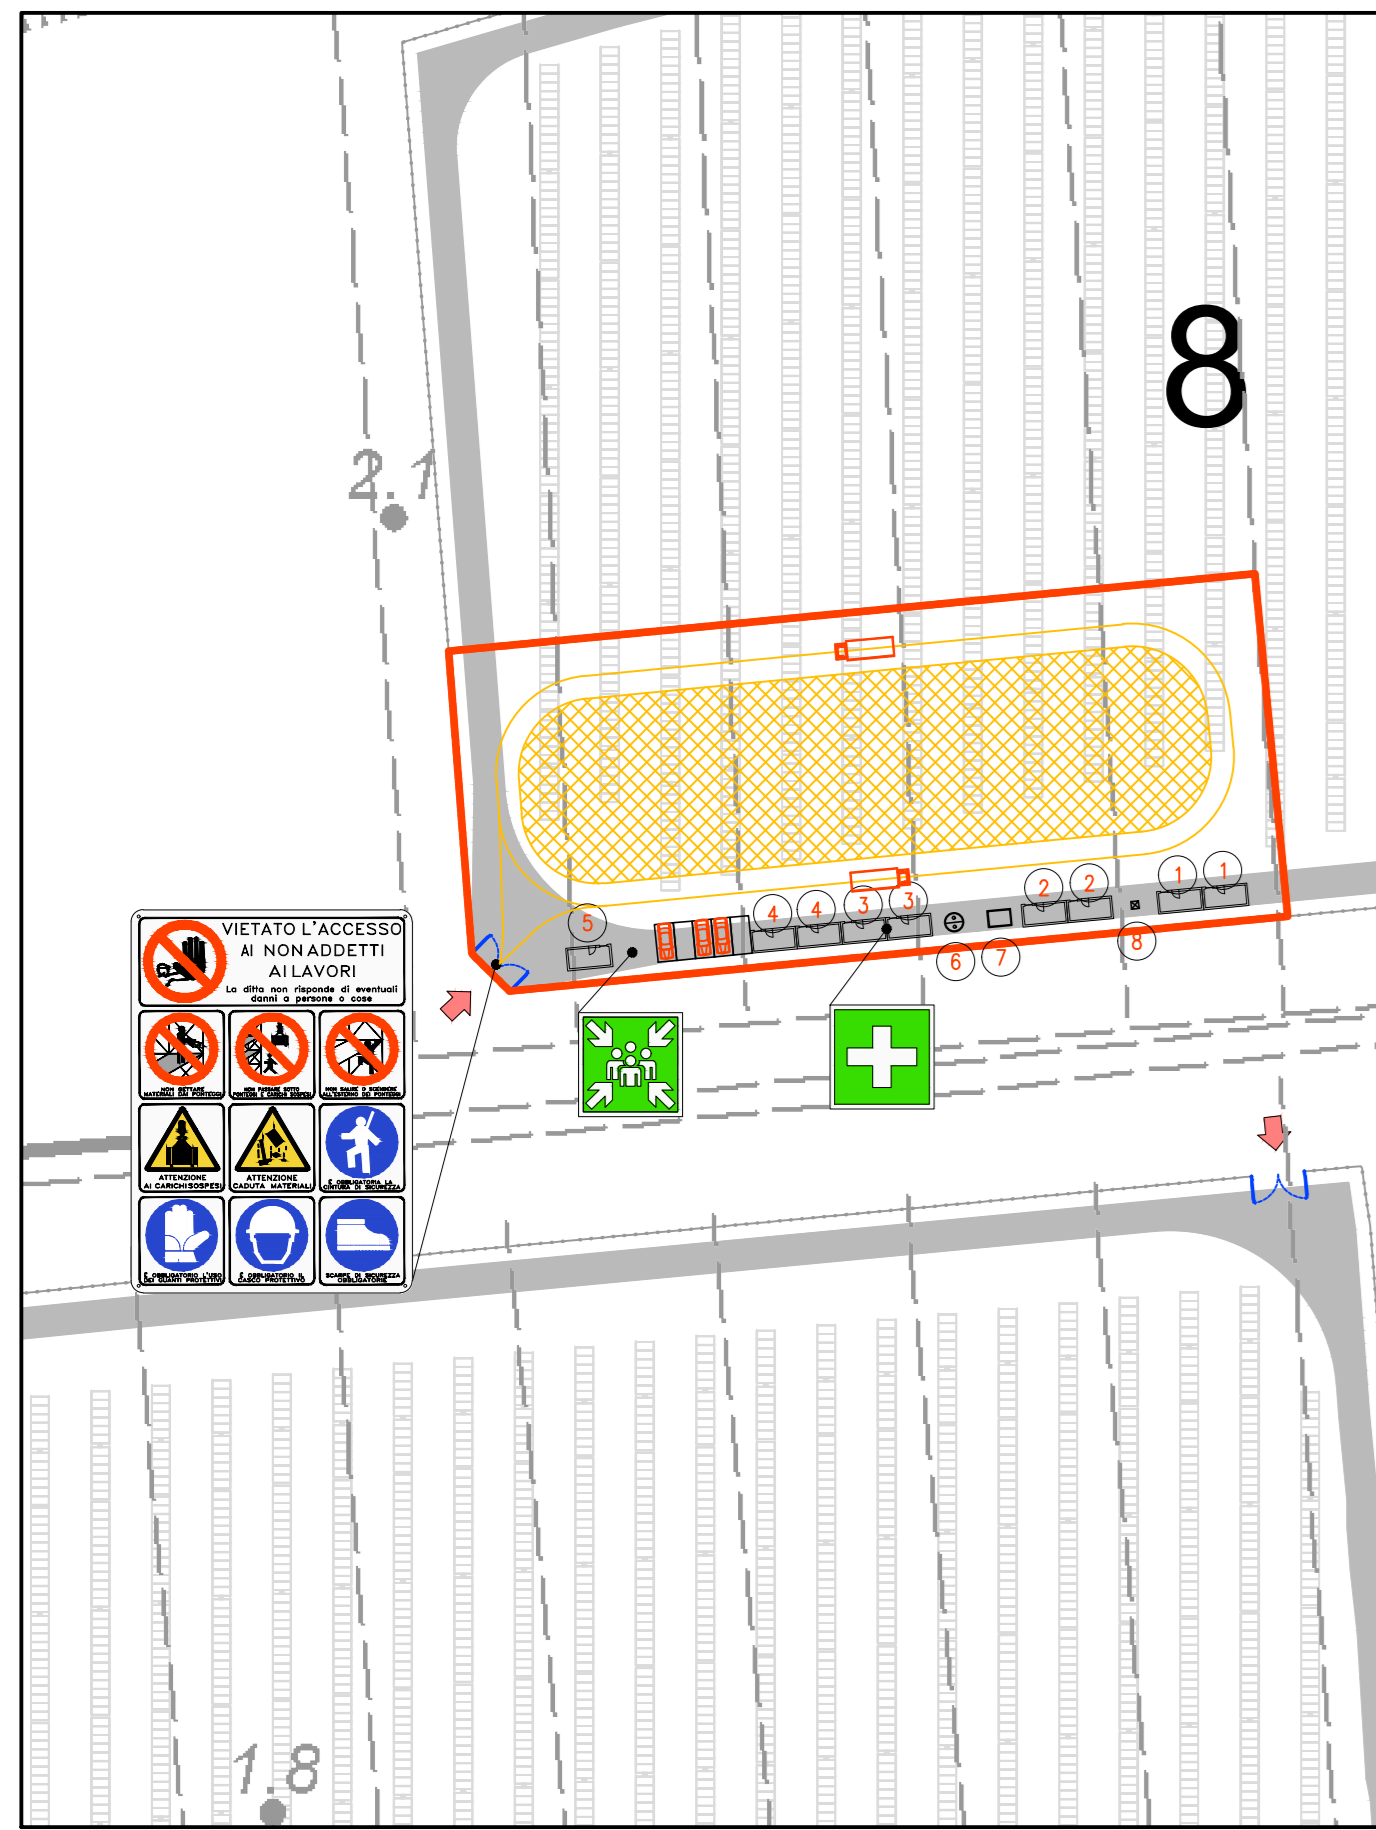

DETTAGLIO CARTOGRAFICO AREA NORD - SCALA 1:1000

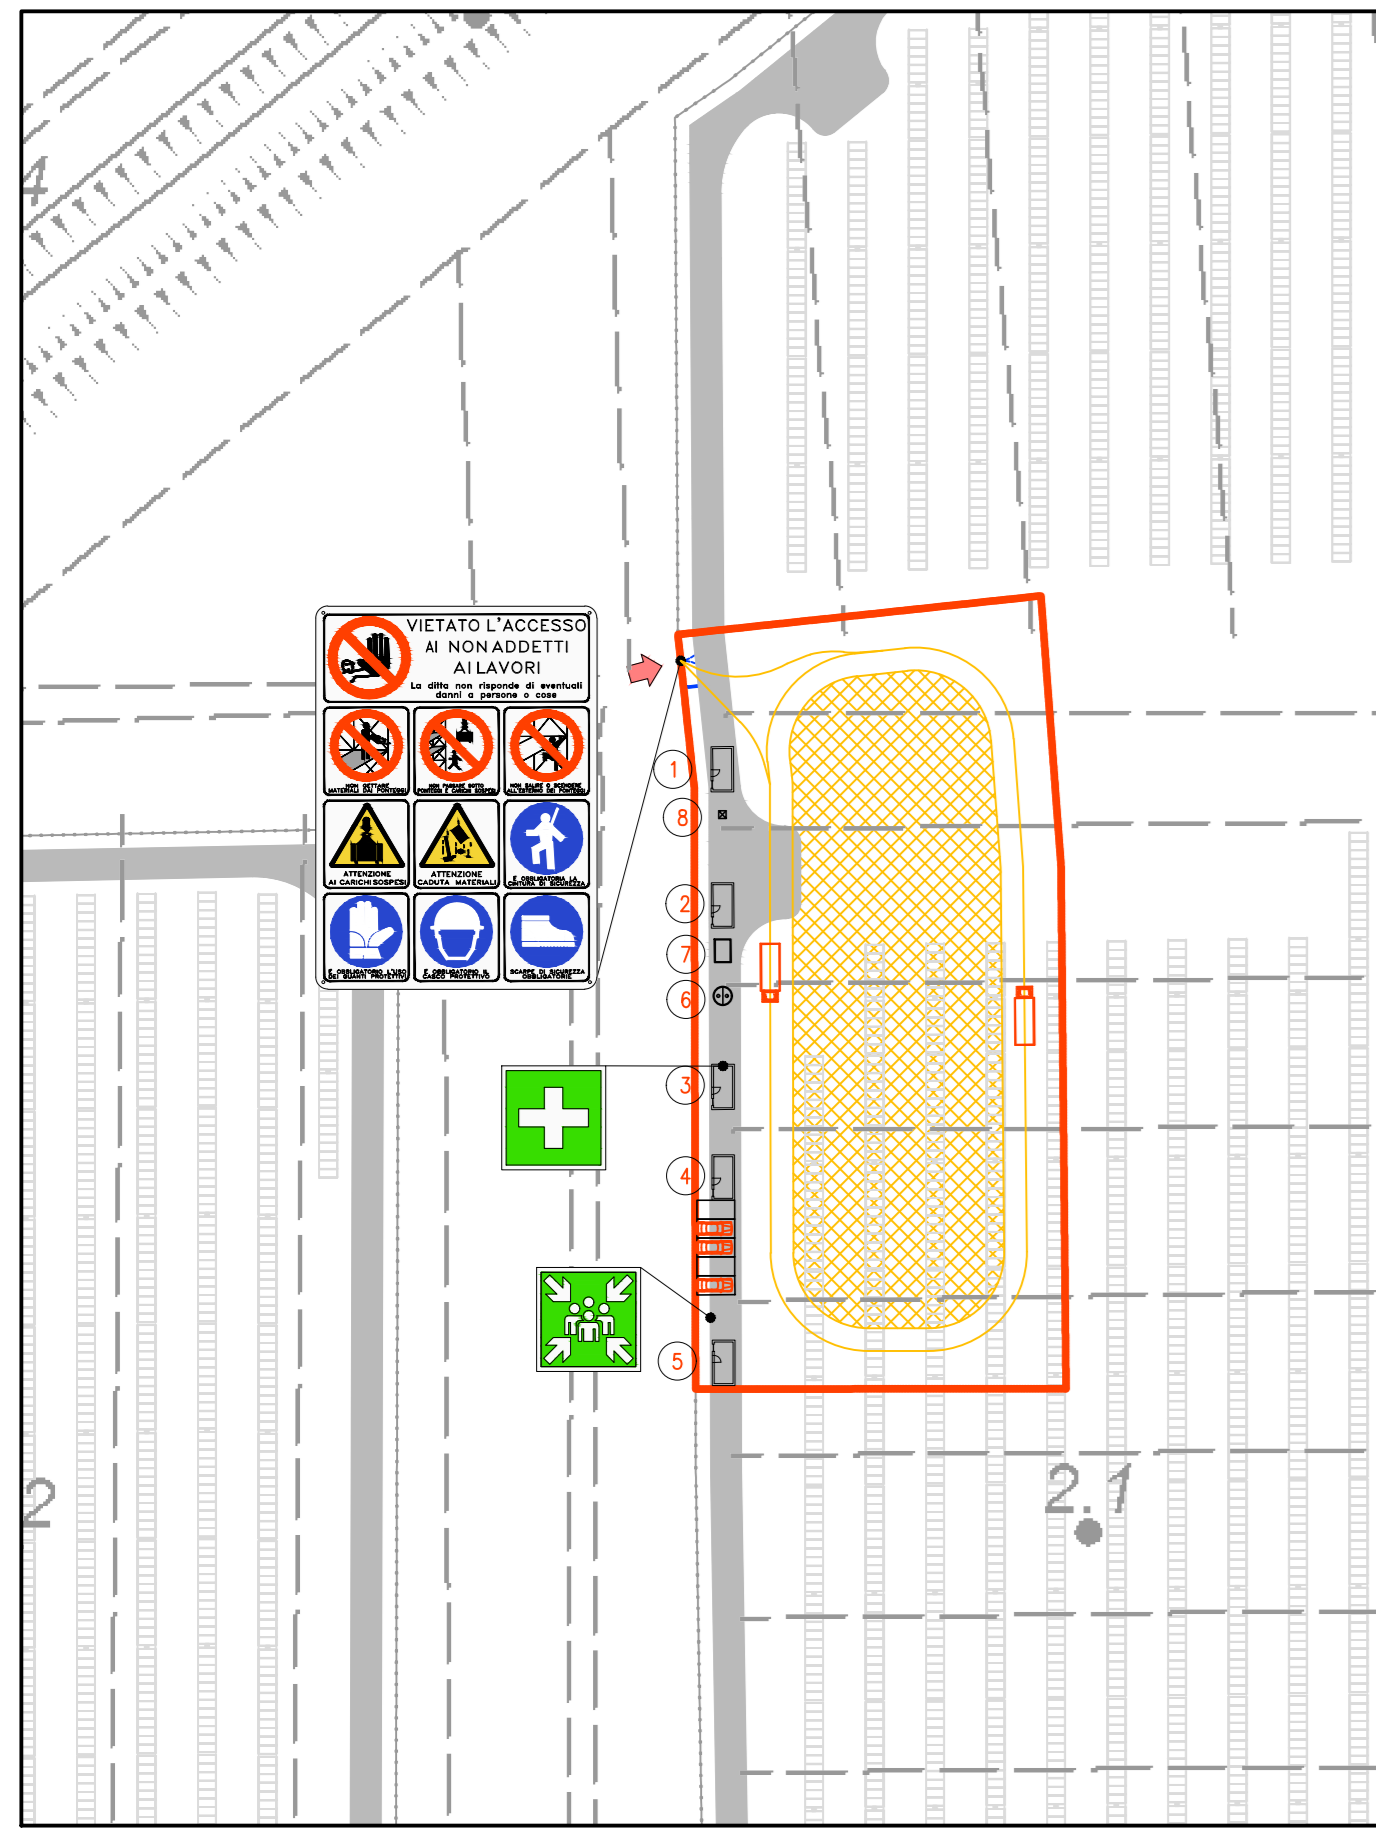

DETTAGLIO CARTOGRAFICO AREA NORD - SCALA 1:1000

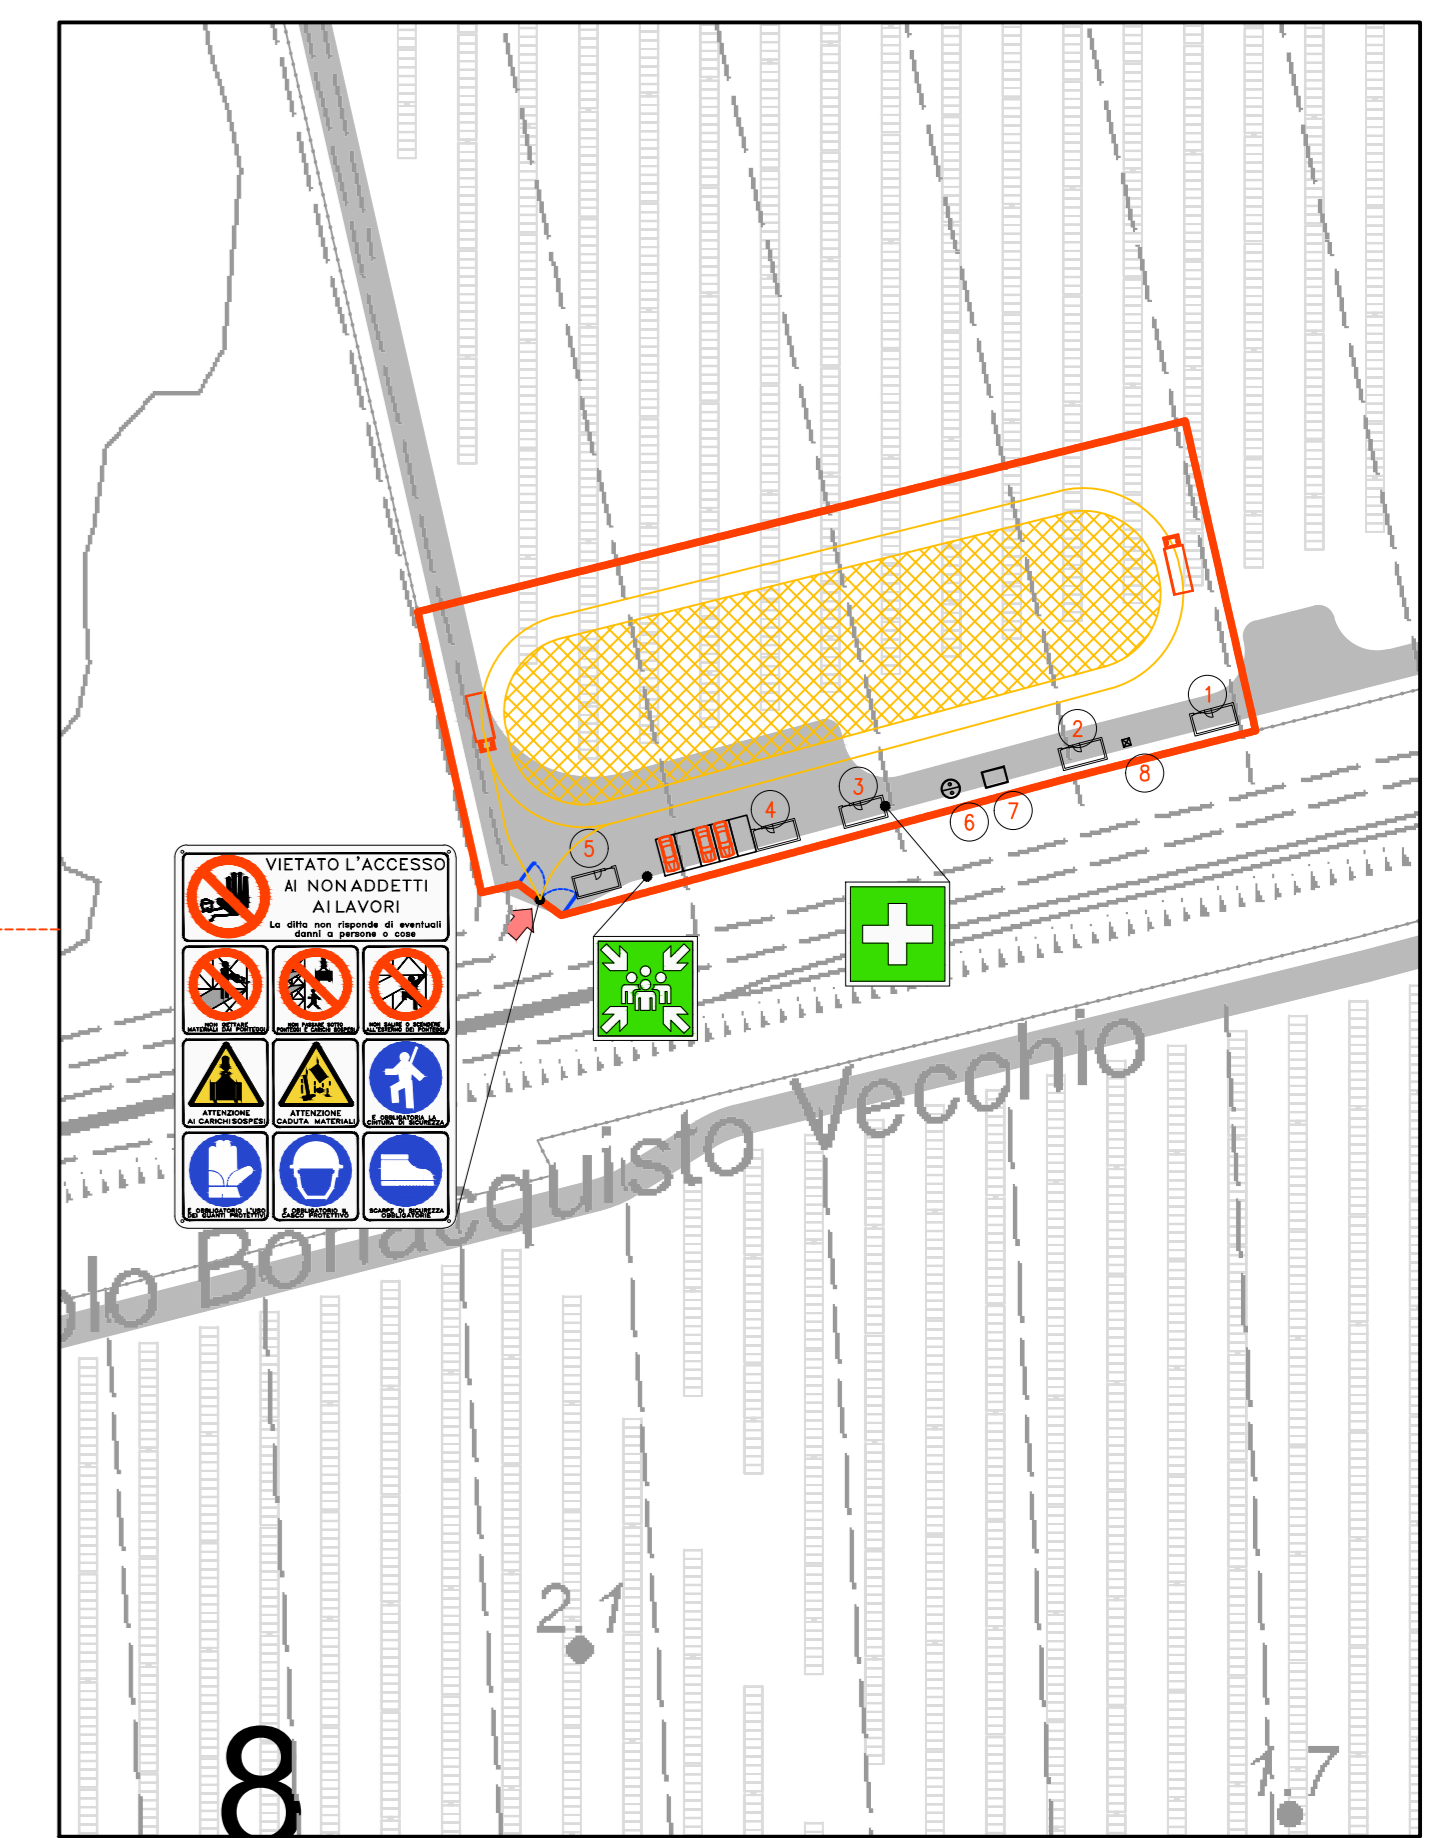

DETTAGLIO CARTOGRAFICO AREA NORD - SCALA 1:1000

- LEGENDA**
- RECINZIONI IN PROGETTO
 - ACCESSO AREA IMPIANTO
 - VIABILITÀ DI PROGETTO
 - STRUTTURA TRACKER1x24 MODULI
 - STRUTTURA TRACKER1x12 MODULI
 - CABINATI
 - LOCALE GUARDIANIA E CONTROLLO ACCESSI
 - MAGAZZINO
 - CABINE DI CAMPO 3200 KVA
 - CABINE DI CAMPO 4480 KVA
 - CABINA DI SMISTAMENTO
 - AREA CANTIERE
 - AREA STOCCAGGIO
 - VIABILITÀ DI CANTIERE
 - UFFICI
 - MENSA
 - WC
 - SPAGLIATOIO - DOCCE
 - GUARDIANIA
 - VASCA IMHOFF
 - RISERVA IDRICA
 - GRUPPO ELETTROGENO

F. Demicciangeli	C. Pluchino			
REDAZIONE	APPROVATO	DISCUSSIONE	REV.	DATA

OX2

MARZO 2026
OX2 ITALY SPV 2 S.r.l.
 IMPIANTO AGRIVOLTAICO COLLEGATO ALLA RTN
 POTENZA NOMINALE 167,06 MW
 COMUNE DI CONSELICE (RA)

Montana

TAVOLA NUMERO 8.1
 SCALA VARIE
 PLANIMETRIA AREA DI CANTIERE - NORD

Progettista
 Corrado Pluchino / Ord. Ing. Prov. Mi n. A27174


Coordinamento
 Carlotta Di Miani

Codice elaborato
 3342_6955_OX2_T08_REV0_PLANIMETRIA AREA DI CANTIERE




Montana S.p.A.
 Via Angelo Carlo Ferrari 6, 20143 Milano
 Tel. +39 02 54 11 81 73 | Fax. +39 02 54 12 98 90
 Milano (Dette Certificata ISO) | Brescia | Palermo | Cagliari | Roma | Srasca

C.F. n° P.IVA 10414270156
 Cap.Soc. 600.000,00 €
 www.montanambiente.com

E' VIETATA LA RIPRODUZIONE DI QUESTO DOCUMENTO SENZA PREVENTIVA AUTORIZZAZIONE SCRITTA DELLA MONTANA SPA

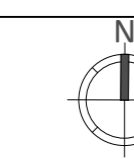

- LEGENDA
- RECINZIONE IN PROGETTO
 - ACCESSO AREA IMPIANTO
 - VIABILITÀ INTERNA (LARGHEZZA 6 m)
 - AREA CANTIERE
 - AREA STOCCAGGIO
 - VIABILITÀ DI CANTIERE
 - 1 UFFICI
 - 2 MENSA
 - 3 WC
 - 4 SPAGLIATOIO - DOCCE
 - 5 GUARDIANA
 - 6 VASCA IMHOFF
 - 7 RISERVA IDRICA
 - 8 GRUPPO ELETTROGENO

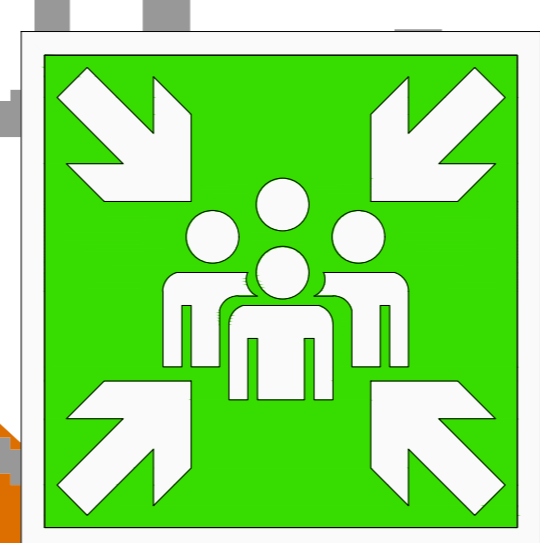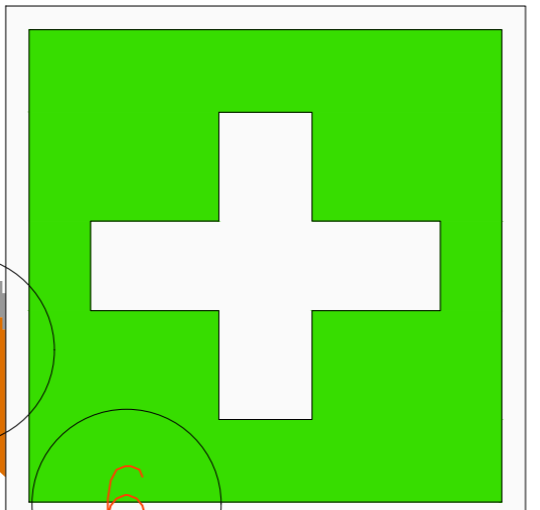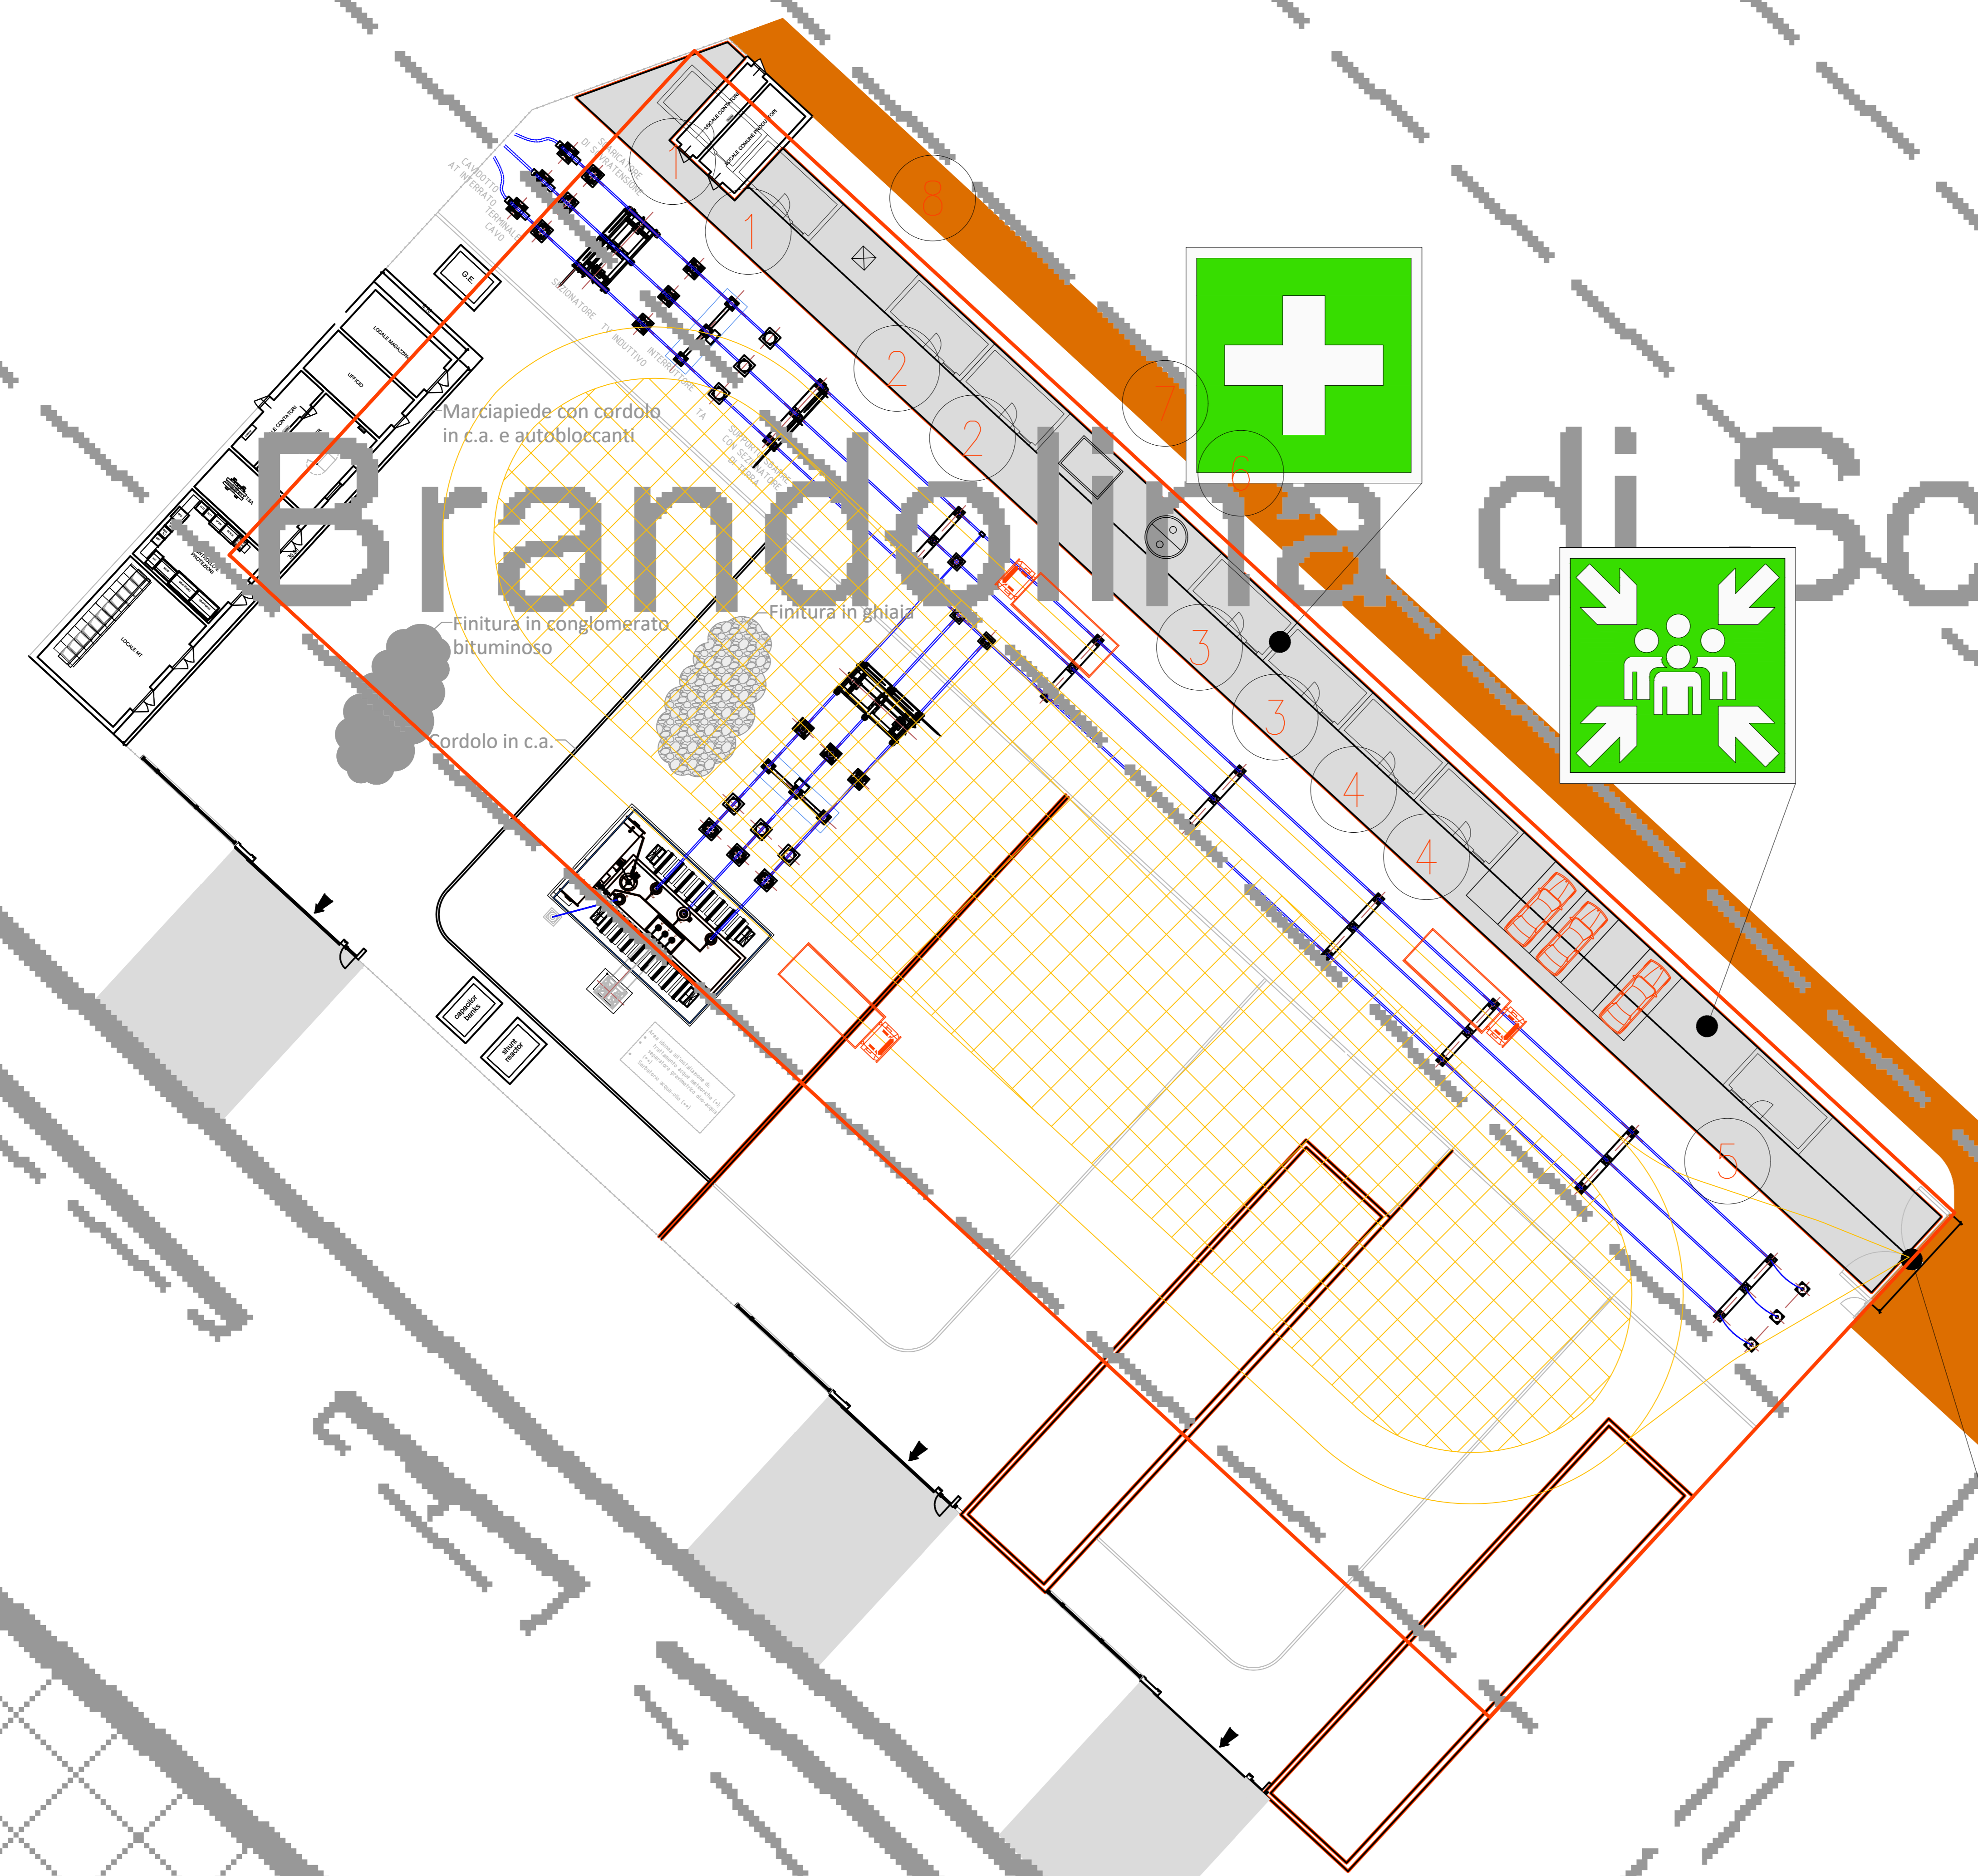

VIETATO L'ACCESSO AI NON ADDETTI AI LAVORI
La ditta non risponde di eventuali danni a persone o cose

- NON GETTARE MATERIALI DAI PONTEGGI
- NON PASSARE SOTTO PONTEGGI E CARICHI SOSPESI
- NON SALIRE O SCENDERE ALL'ESTERNO DEI PONTEGGI
- ATTENZIONE AI CARICHI SOSPESI
- ATTENZIONE CADUTA MATERIALI
- È OBBLIGATORIA LA CINTURA DI SICUREZZA
- È OBBLIGATORIO L'USO DEI GUANTI PROTETTIVI
- È OBBLIGATORIO IL CASCO PROTETTIVO
- SCARPE DI SICUREZZA OBBLIGATORIE

F. Demaculangan	C. Pluchino		ID	03/2026
REDAZIONE	PROGETTO	DISCIPLINA	REV.	DATA

OX2

MARZO 2026
OX2 ITALY SPV 2 S.r.l.
IMPIANTO AGRIVOLTAICO COLLEGATO ALLA RTN
POTENZA NOMINALE 167,06 MW
COMUNE DI CONSELICE (RA)

Montana

TAVOLA NUMERO 8.3
SCALA 1:200
PLANIMETRIA AREA DI CANTIERE - SSEU

Progettista
Corrado Pluchino / Ord. Ing. Prov. MI n. A27174

Coordinamento
Carlotta Di Miani

Codice elaborato
3342_6955_CNS_T08_REV01_PLANIMETRIA AREA DI CANTIERE

Montana S.p.A.
Via Angelo Carlo Farnaghi 6, 20143 Milano
Tel. +39 02 54 11 81 73 | Fax. +39 02 54 12 98 90
Milano (Dede Certificata ISO) | Brescia | Palermo | Cagliari | Roma | Siracusa

C.F. e P. IVA 10414270156
Cap.Soc. 600.000,00 €
www.montanabioener.com

È VIETATA LA RIPRODUZIONE DI QUESTO DOCUMENTO SENZA PREVENTIVA AUTORIZZAZIONE SCRITTA DELLA MONTANA SPA