





PIANTA  
SCALA 1:20000

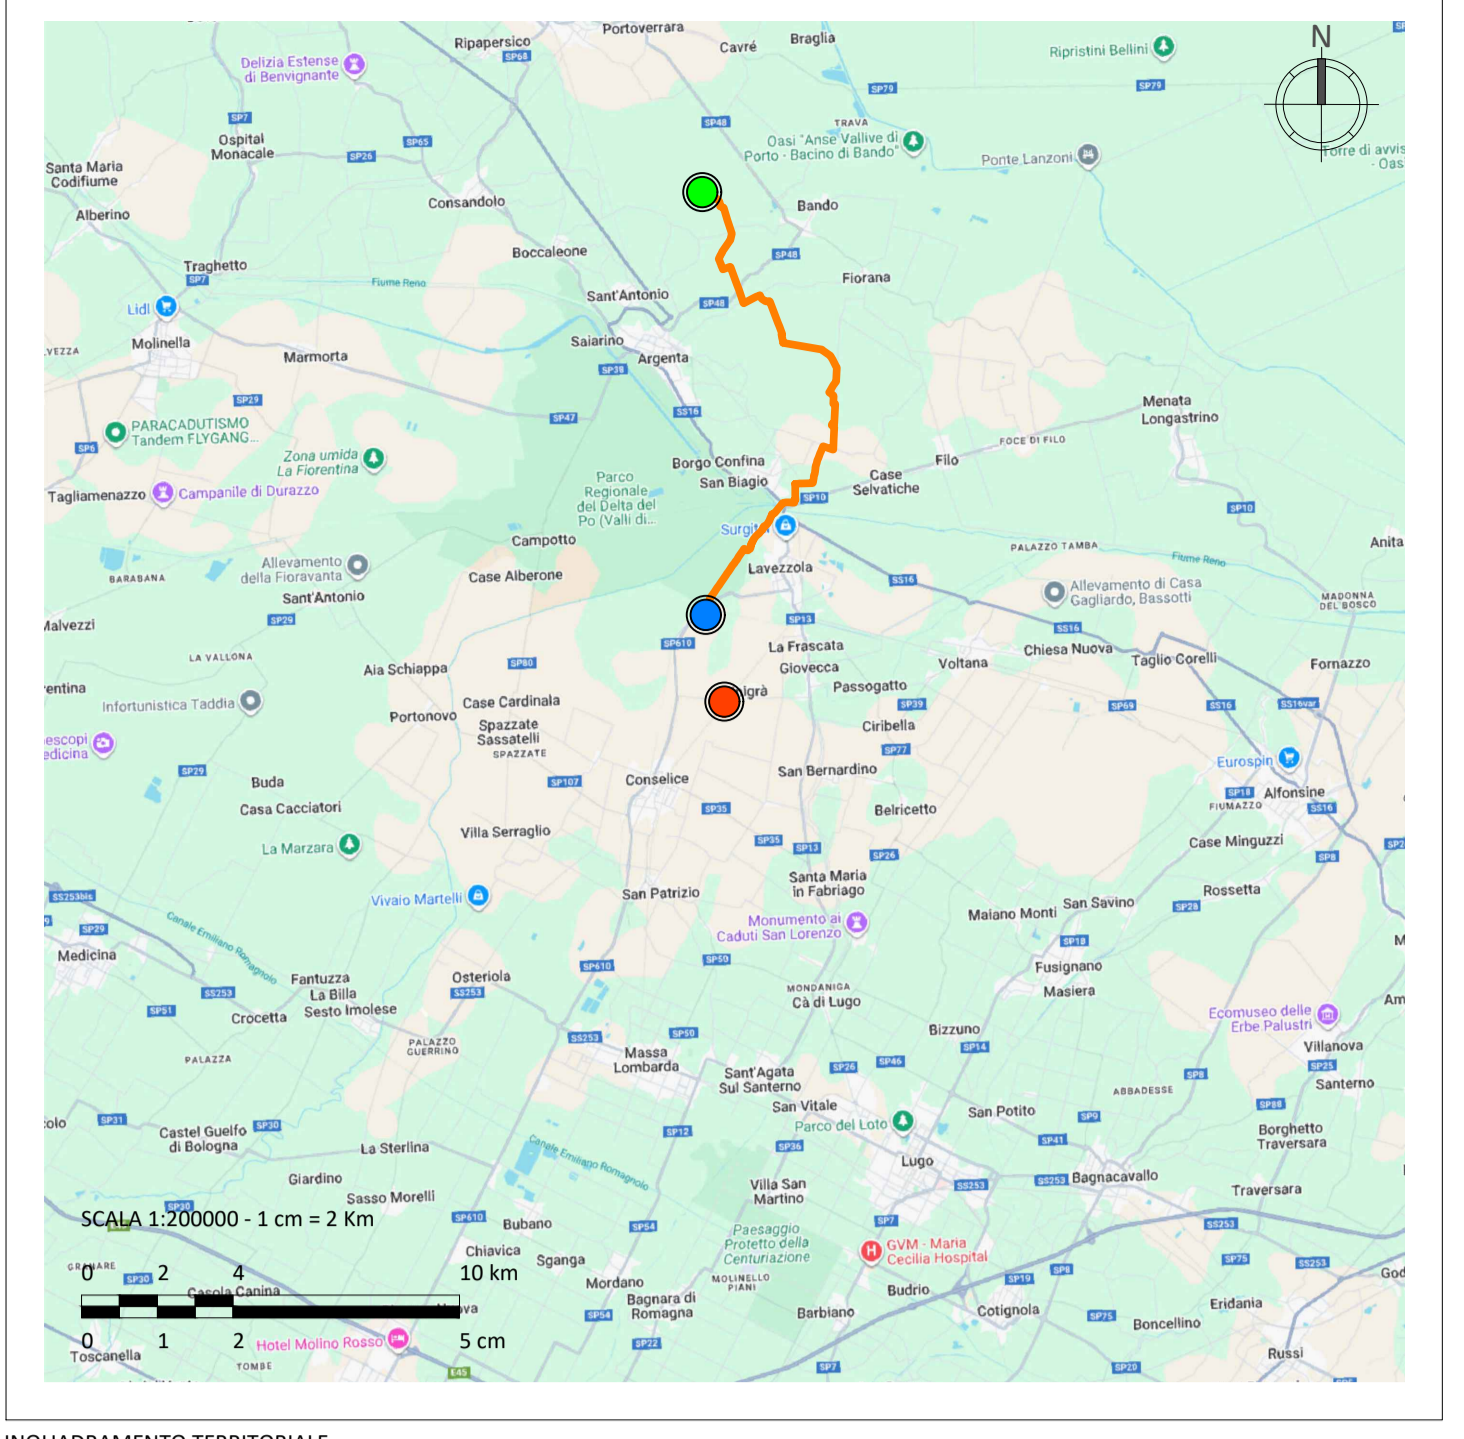

INQUADRAMENTO TERRITORIALE

- LEGENDA**
- SITO CATASTALE
  - STAZIONE ELETTRICA UTENTE
  - CAVIDOTTO DI CONNESSIONE
  - PUNTO DI CONNESSIONE STAZIONE ELETTRICA - PORTOMAGGIORE
  - RECINZIONE IMPIANTO
  - FASCIA DI MITIGAZIONE - 5 m

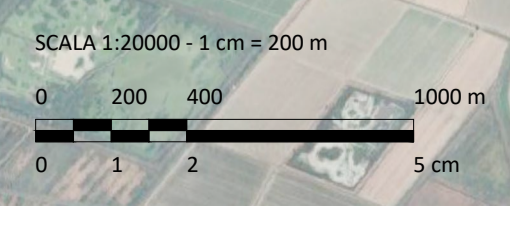

S. Alfano	C. Placchino	-	0	03/2026
REDATTO	APPROVATO	DESCRIZIONE	REV.	DATA

MARZO 2026  
**OX2 ITALY SPV 2 S.r.l.**  
 IMPIANTO AGRIVOLTAICO COLLEGATO ALLA RTN  
 POTENZA NOMINALE 167,06 MW  
 COMUNE DI CONSELICE (RA)

**TAVOLA NUMERO 07.1**  
**SCALA 1:20000**  
**LAYOUT DI PROGETTO**  
**INQUADRAMENTO GENERALE**

**Progettista**  
 Corrado Placchino / Ord. Ing. Prov. Mi n. A271374

**Coordinamento**  
 Carlotta Di Mari

**Codice elaborato**  
 3342\_6955\_OX2\_T027\_1\_REV0\_LAYOUT DI PROGETTO - INQUADRAMENTO GENERALE

Montana S.p.A.  
 Via Angelo Cusi-Funagalli 6, 20143 Milano  
 Tel. +39 02 54 11 81 73 | Fax. +39 02 54 12 98 90  
 Milano (Sede Certificata ISO) | Brescia | Palermo | Cagliari | Roma | Siracusa

C.F. e P.IVA 10414270156  
 Cap.Soc. 600.000,00 €  
 www.montanambiente.com