

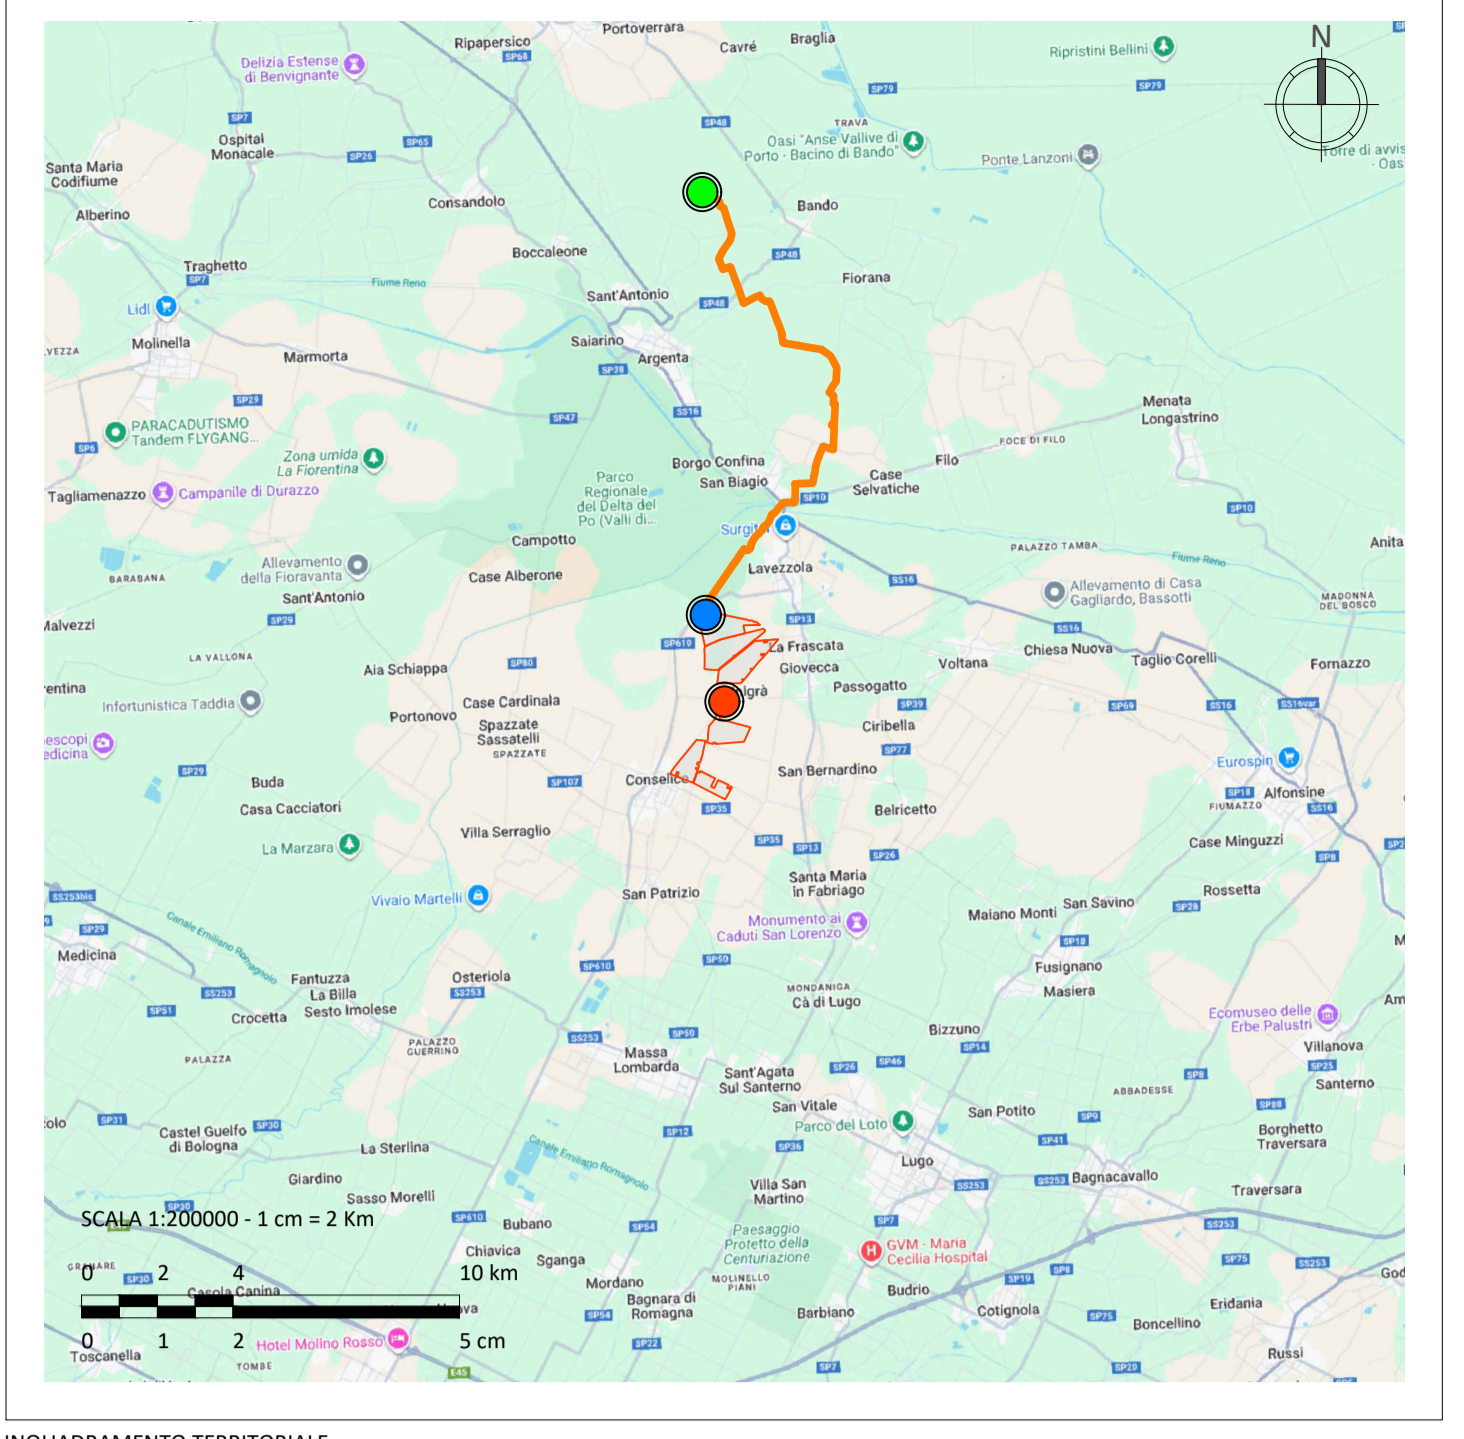


PIANTA
SCALA 1:20000

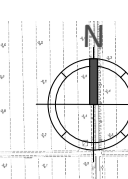

INQUADRAMENTO TERRITORIALE

- LEGENDA**
- SITO CATASTALE
 - STAZIONE ELETTRICA UTENTE
 - CAVIDOTTO DI CONNESSIONE
 - PUNTO DI CONNESSIONE STAZIONE ELETTRICA - PORTOMAGGIORE

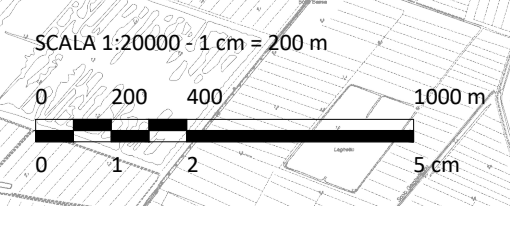

S. Alfano	C. Placchino		0	03/2026
REDATTO	APPROVATO	DESCRIZIONE	REV.	DATA



MARZO 2026
OX2 ITALY SPV 2 S.r.l.
 IMPIANTO AGRIVOLTAICO COLLEGATO ALLA RTN
 POTENZA NOMINALE 167,06 MW
 COMUNE DI CONSELICE (RA)

Montana

TAVOLA NUMERO 03
 SCALA 1:20000
 INQUADRAMENTO CTR

Progettista
 Corrado Placchino / Ord. Ing. Prov. Mi n. A271374

Coordinamento
 Carlotta Di Miori

Codice elaborato
 3342_6955_CV2_T02_REV0_INQUADRAMENTO CTR