


PIANTA

SCALA 1:5000

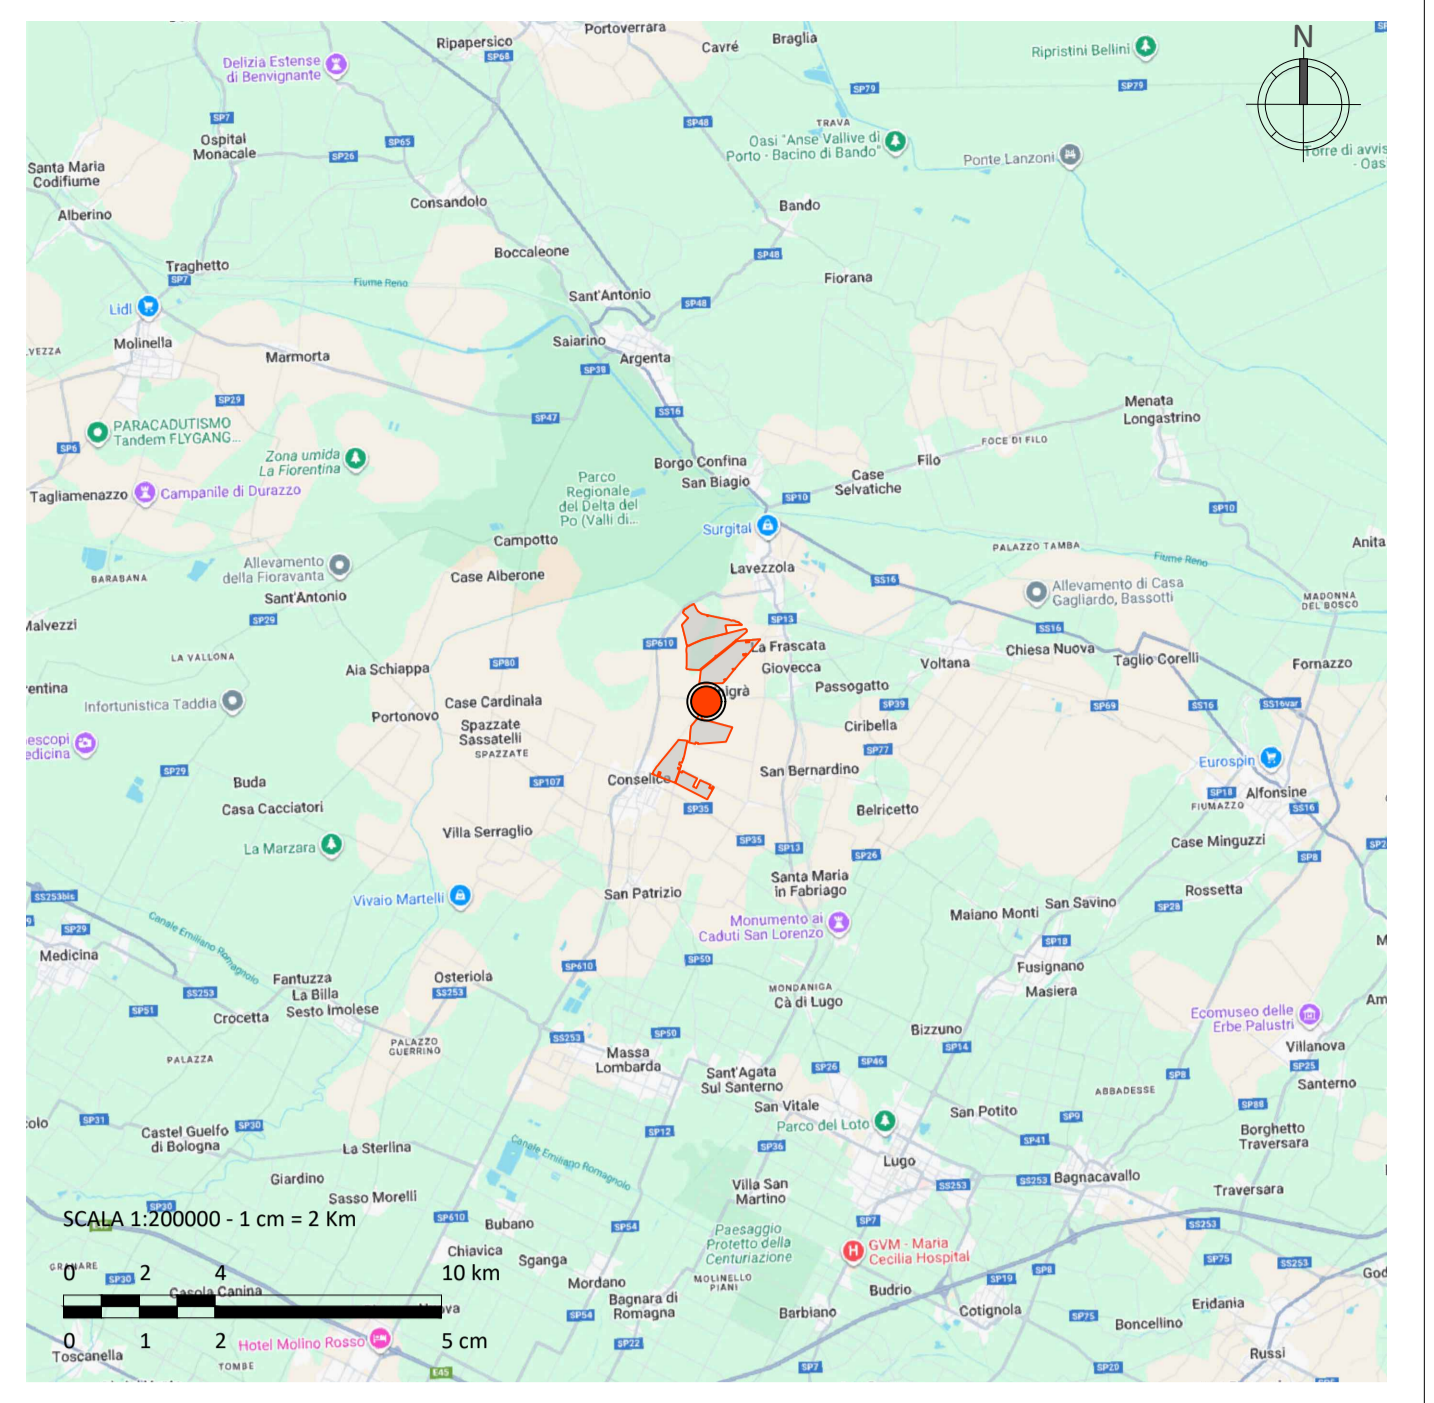

INQUADRAMENTO TERRITORIALE

LEGENDA

● SITO CATASTALE

LEGENDA

- AREA CATASTALE
- PUNTO DI RILIEVO GPS
- 10.00 CURVE DI LIVELLO PRINCIPALI INTERVALLO +10.00 m s.l.m.
- 5.00 CURVE DI LIVELLO PRINCIPALI INTERVALLO +5.00 m s.l.m.
- +0.00 CURVE DI LIVELLO SECONDARIE QUOTE > 0 m s.l.m. (x.00 m s.l.m.)
- 0.00 CURVE DI LIVELLO PRINCIPALI QUOTA +0.00 m s.l.m.
- 0.00 CURVE DI LIVELLO SECONDARIE QUOTA < 0 m s.l.m. (x.00 m s.l.m.)
- STRADA ASFALTATA
- STRADA STERRATA
- PALO LINEA AEREA MT
- LINEA AEREA MT
- PALO LINEA AEREA BT
- LINEA AEREA BT
- CAVIDOTTO AT
- CAVIDOTTO MT
- TUBAZIONE FOGNATURA
- GASDOTTO
- CONDOTTE IN PRESSIONE
- ZONE LIMIDE
- PALANCOLE
- CIGLI CANALI
- FONDO CANALI
- PIEDE SCARPATA
- CHIUSA
- PALANCOLE
- PONTE
- SBARRAMENTI
- TUBAZIONE INTERRATA

S. Alfano	C. Placchino			0	03/2026
REDATTO	APPROVATO	DESCRIZIONE		REV.	DATA



MARZO 2026  
**OX2 ITALY SPV 2 S.r.l.**  
 IMPIANTO AGRIVOLTAICO COLLEGATO ALLA RTN  
 POTENZA NOMINALE 167,06 MW  
 COMUNE DI CONSELICE (RA)

Montana

**TAVOLA NUMERO 01**  
 SCALA 1:5000  
 STATO DI FATTO  
 RILIEVO TOPOGRAFICO

**Progettista**  
 Corrado Placchino / Ord. Ing. Prov. Mi n. A27174

**Coordinamento**  
 Carlotta Di Mari

**Codice elaborato**  
 3342\_6955\_OX2\_T02\_REV01\_STATO DI FATTO