






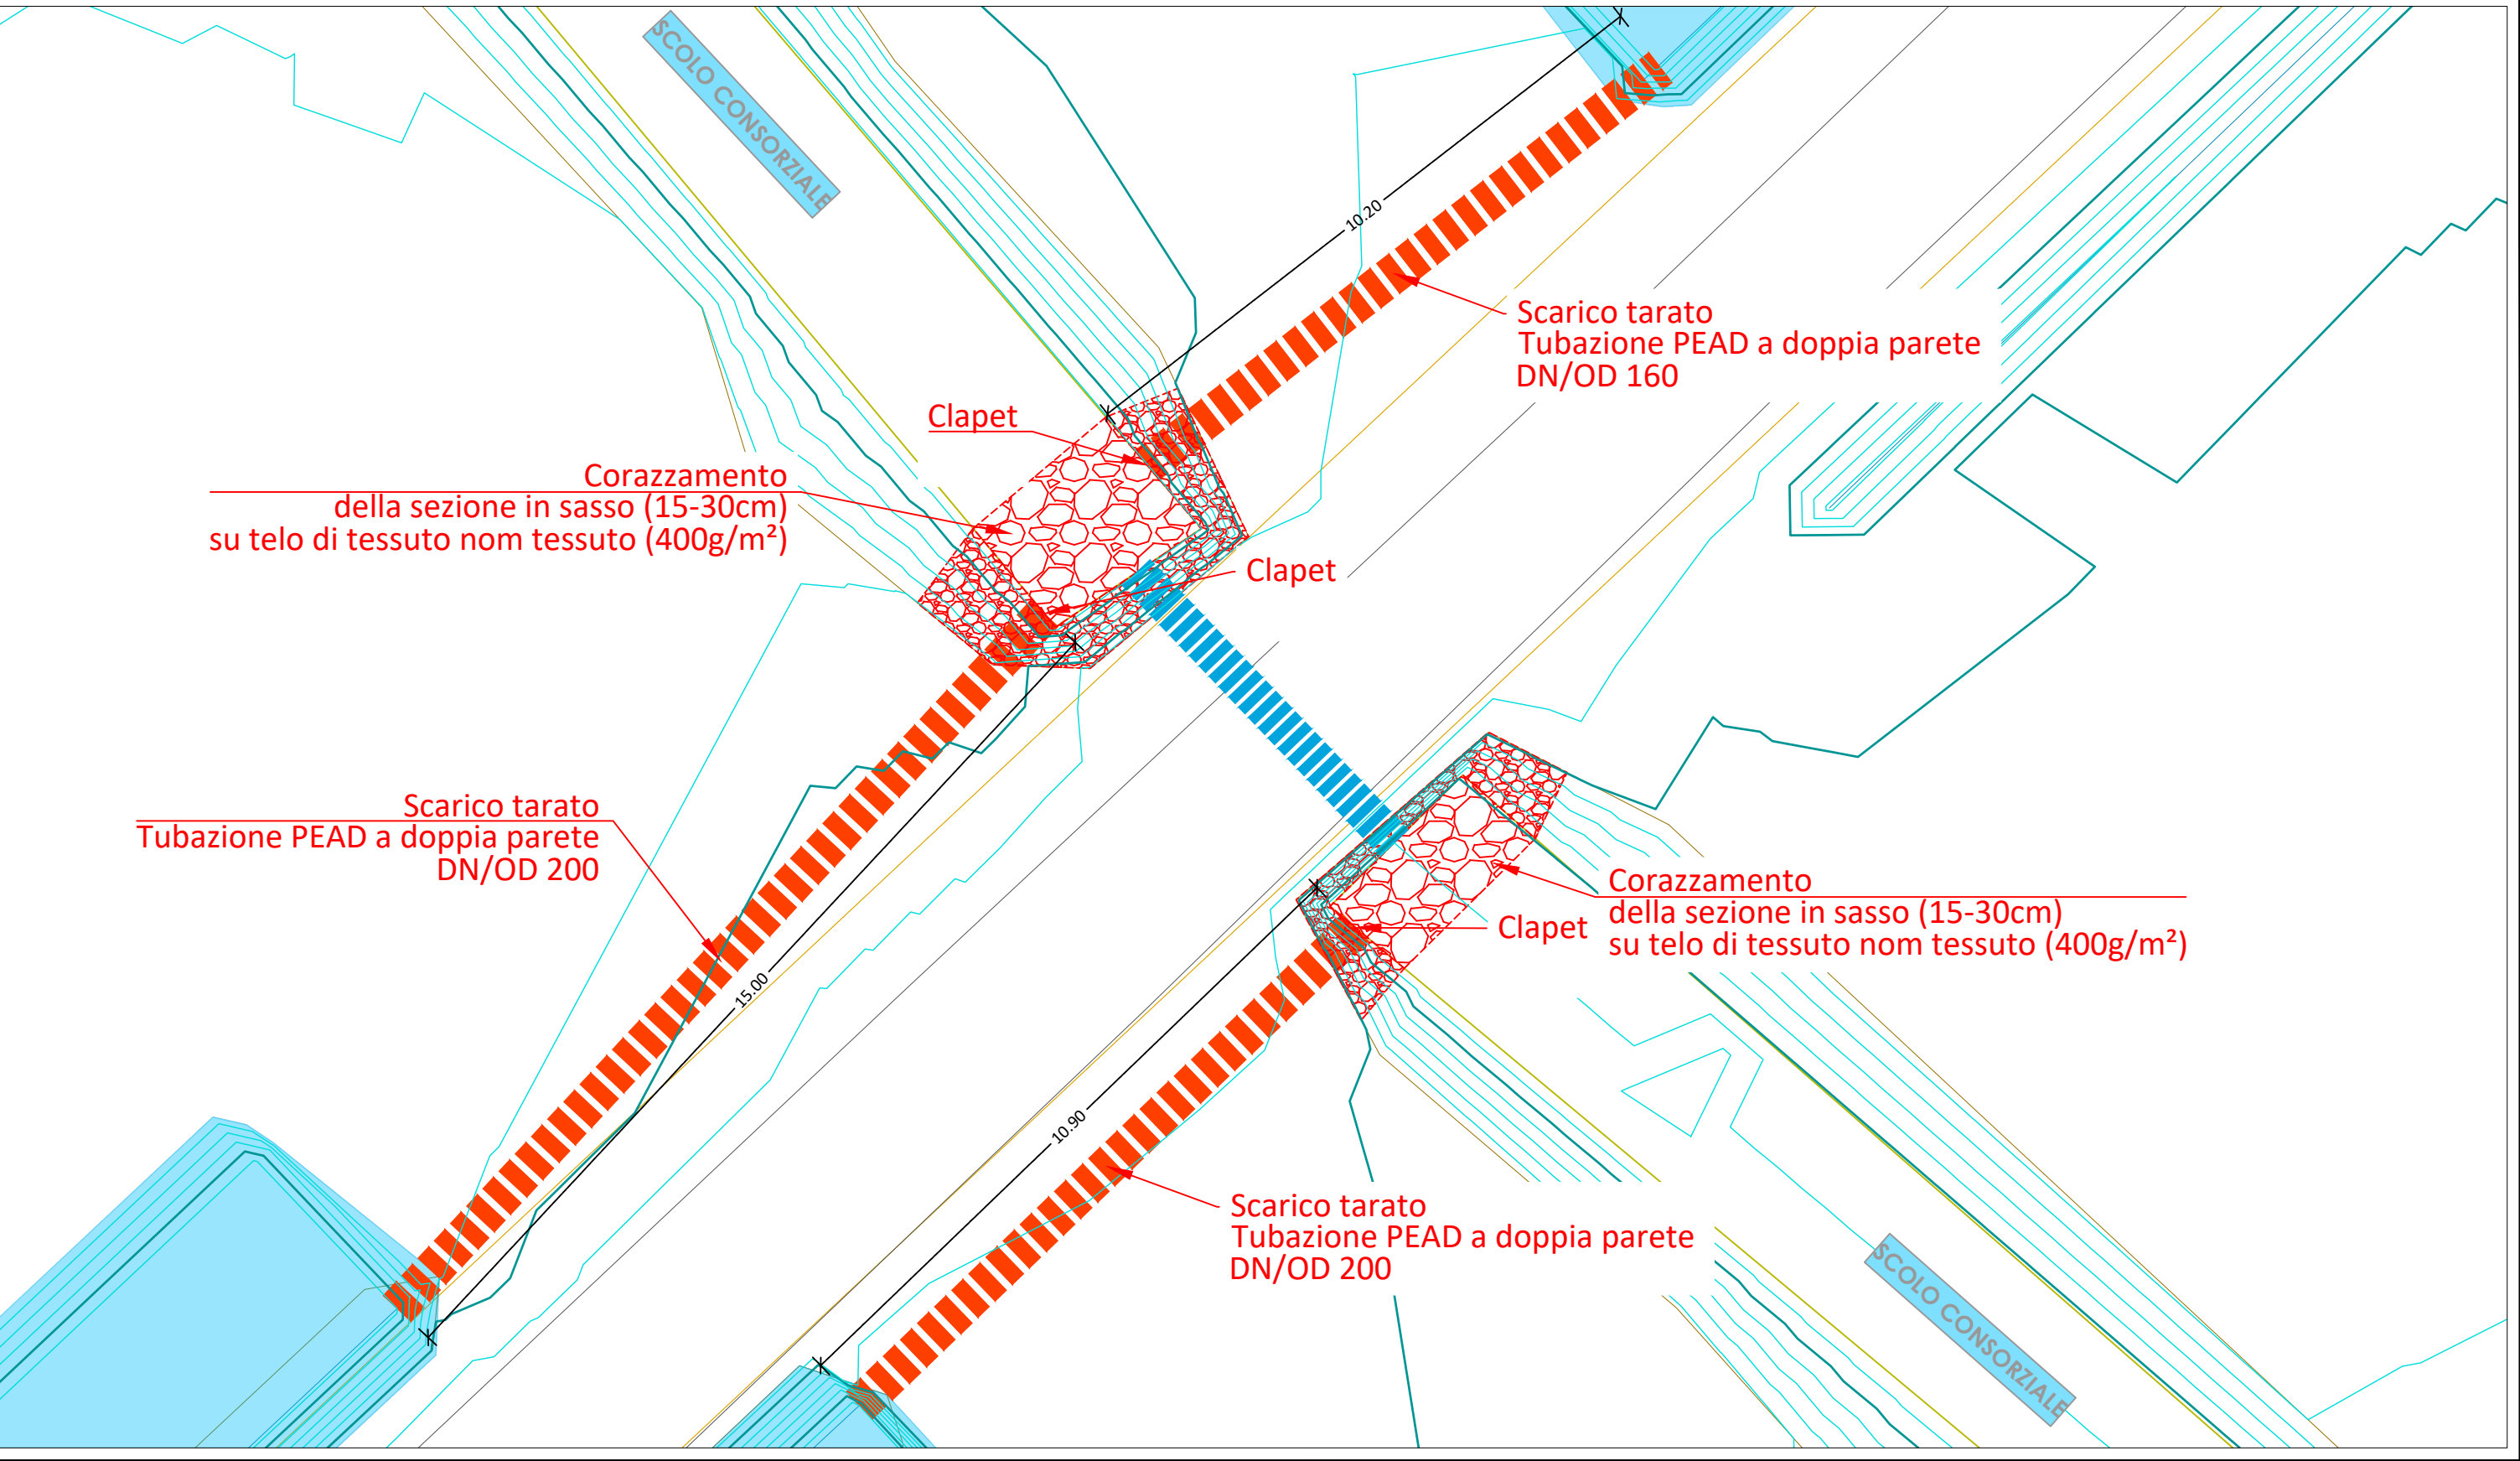


SITUAZIONE POST OPERAM. PLANIMETRIA DETTAGLIO SCARICHI VOLUMI DI LAMINAZIONE

MA&STAB / SCALA 1:100




LEGENDA

-  LIMITE CATASTALE
-  CURVE DI LIVELLO PRINCIPALI (INTERLINEA 100cm)
-  TUBAZIONI INTERRATE DI PROGETTO
-  VASCHE DI LAMINAZIONE DI PROGETTO
-  LIMITE IMPIANTO
-  CURVE DI LIVELLO SECONDARIE (INTERLINEA 20cm)
-  CORAZZAMENTO DI SPONDE E FONDO CANALE

INQUADRAMENTO

MA&STAB / SCALA 1:5.000

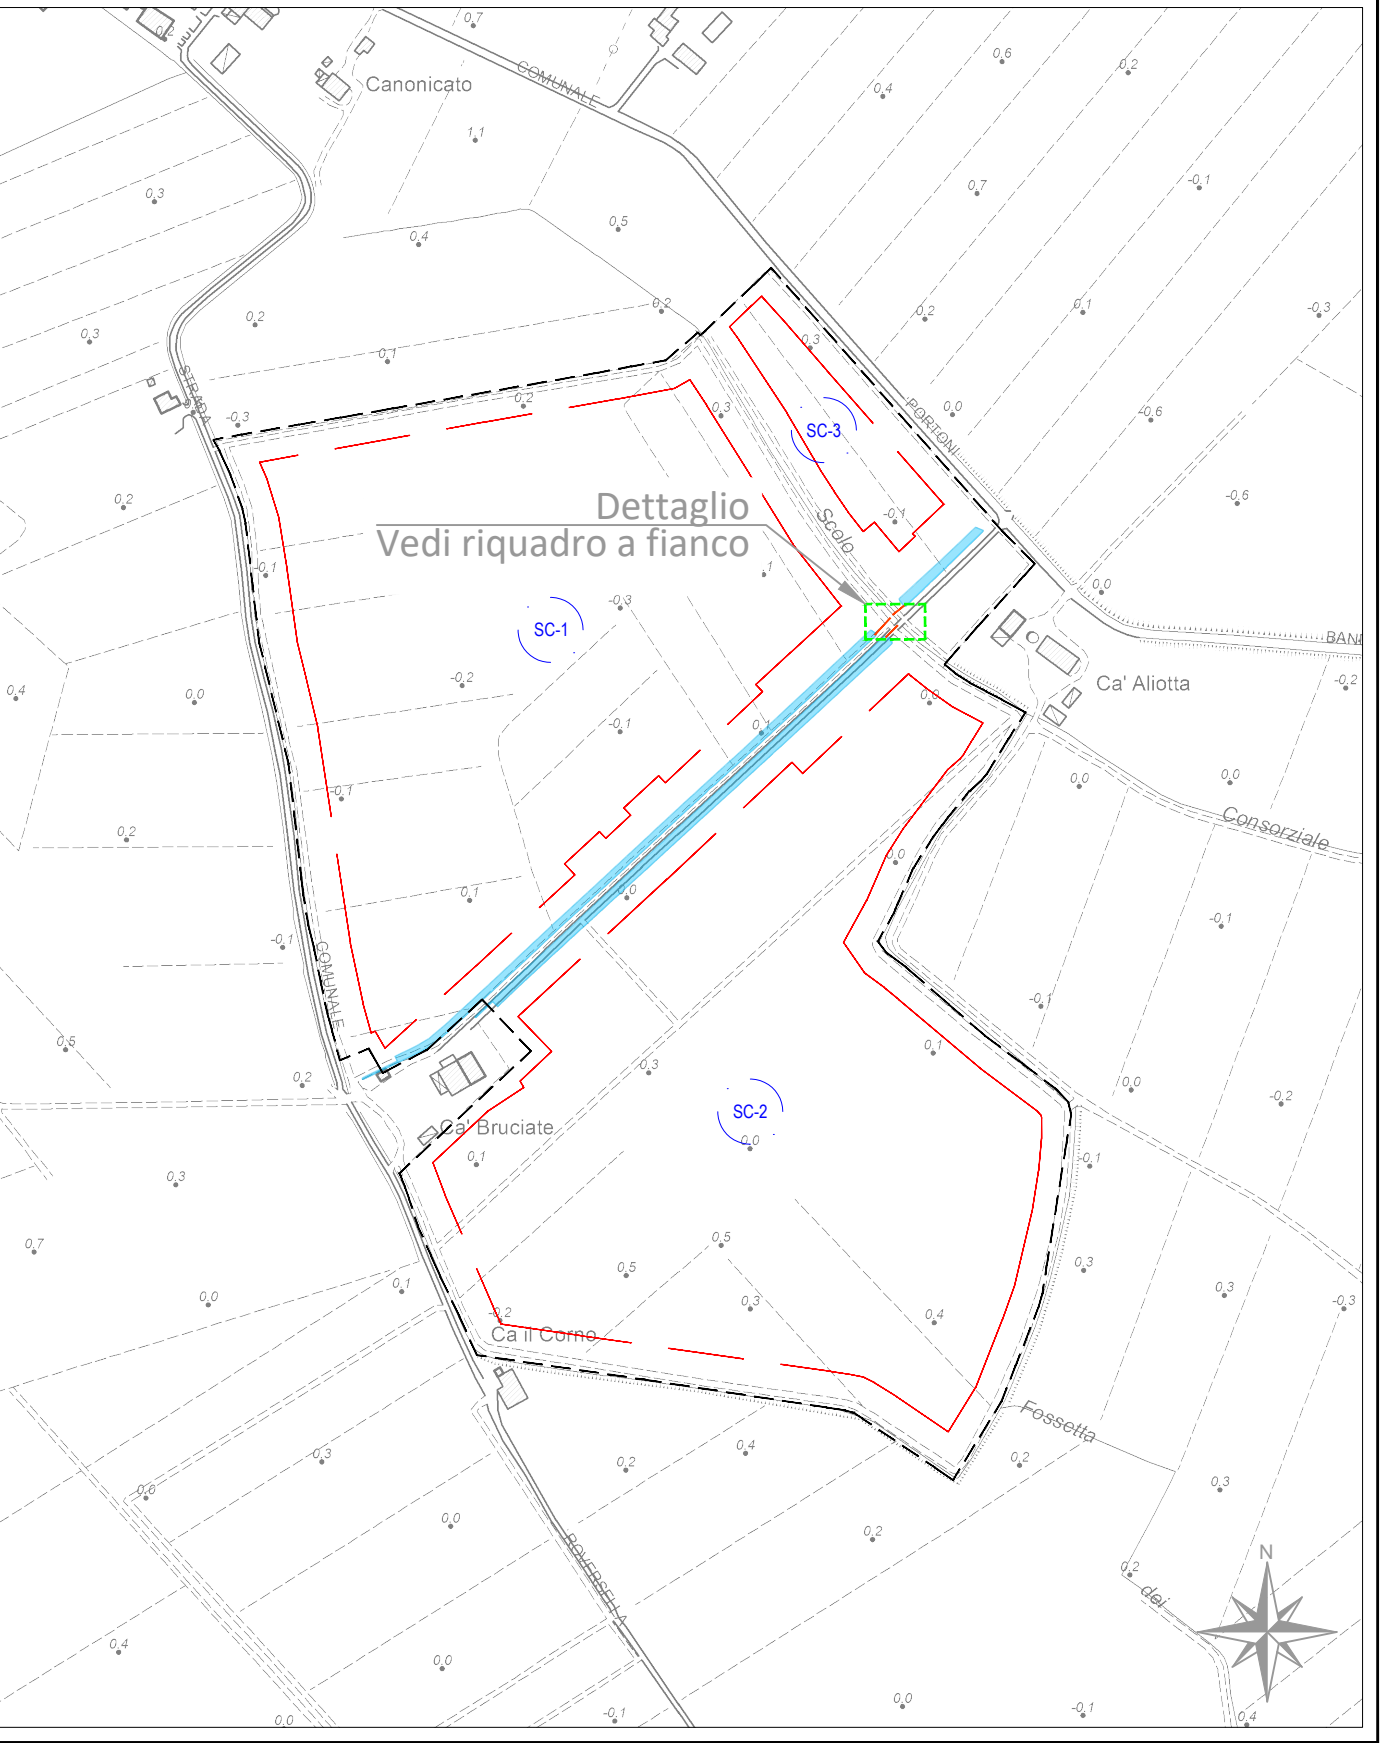


COMUNE DI PORTOMAGGIORE


PROVINCIA DI FERRARA  **REGIONE EMILIA ROMAGNA** 

REALIZZAZIONE DI UN IMPIANTO SOLARE AGRIVOLTAICO AVANZATO CONNESSO ALLA RTN DELLA POTENZA DI PICCO PARI A 18.030,60 kW

Denominazione Impianto: **"Portomaggiore"**


Ubicazione: **Comune di Portomaggiore (FE)
Via Portoni Bandissolo, snc**

ELABORATO 100048	SITUAZIONE POST OPERAM PLANIMETRIA DEGLI SCARICHI DELLE OPERE DI LAMINAZIONE
Cod. Doc.: PTM-100048-D	

<div>Sviluppatore:</div> <div><div><div>GRUPPO GEO</div><div></div></div><div><div>GRUPPO GEO S.R.L.</div><div>Viale Cavallotti, Nr. 153, 62022 Porto San Giorgio, ITALY P.IVA 02572290449</div></div></div>		<div>Scala: 1:1.000/10.000</div> <div>PROGETTO</div>			
<div>Richiedente:</div> <div><div><div>LIO ENERGY LEPUS S.R.L.</div><div>Via Arrigo Boito, 8 20121 Milano (MI) ITALY P.IVA 14219600963</div></div></div>		<div>Data:</div> <div>29/12/2025</div>	<div>PRELIMINARE</div> <div><input type="checkbox"/></div>	<div>DEFINITIVO</div> <div><input checked="" type="checkbox"/></div>	<div>ESECUTIVO</div> <div><input type="checkbox"/></div>
		<div>Tecnici:</div> <div><div>Dott. Ing. Francesco Maria Cesari:</div><div>Iscritto al n.1591 dell'Albo dell'Ordine degli Ingegneri della Provincia di Bolzano</div></div>			

Revisione	Data	Descrizione	Redatto	Approvato	Autorizzato
01	29/12/2025	Progetto Definitivo	FC	FC	NV
02					
03					
04					
05					

Il Tecnico:
Dott. Ing. Francesco Maria Cesari

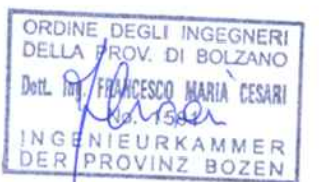

Il Richiedente:
LIO ENERGY LEPUS S.R.L.
(Il legale rappresentante Luca Ranieri)

