

## SCHEMA DI POSIZIONAMENTO




 MITIGAZIONE IN PROGETTO

Il sistema di mitigazione sarà costituito da un doppio filare di essenze arboree e arbustive di differente sviluppo vegetazionale, disposte su più livelli altimetrici, al fine di garantire un'adeguata schermatura visiva e una corretta integrazione paesaggistica. Le specie utilizzate saranno coerenti con il contesto ambientale e paesaggistico dell'area di intervento


Le specie proposte sono le seguenti:

- Sanguinello (*Cornus sanguinea*)
- Rosa canina (*Rosa canina*)
- Fusaggine (*Euonymus europaeus*)
- Ligustro (*Ligustrum vulgare*)
- Biancospino (*Crataegus monogyna*)
- Acero campestre (*Acer campestre*)
- Corniolo (*Cornus mas*)

## PIANTA MITIGAZIONE A FILARE DOPPIO

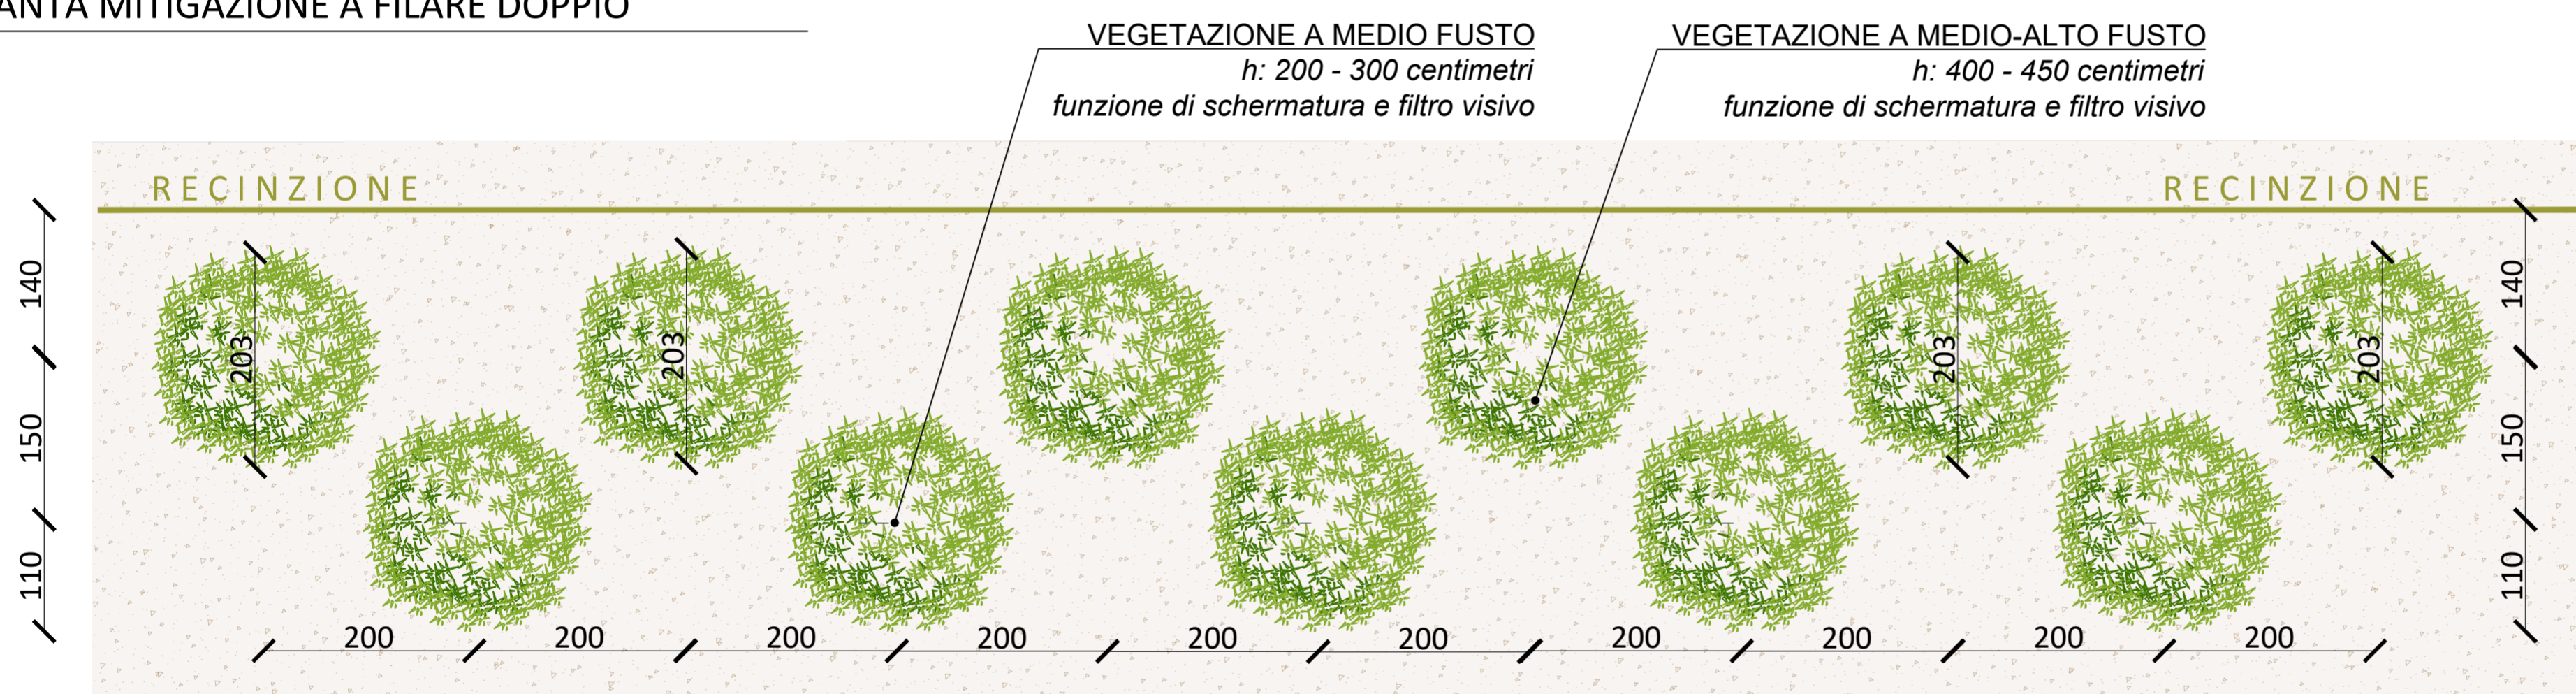

## PROSPETTO MITIGAZIONE A FILARE DOPPIO

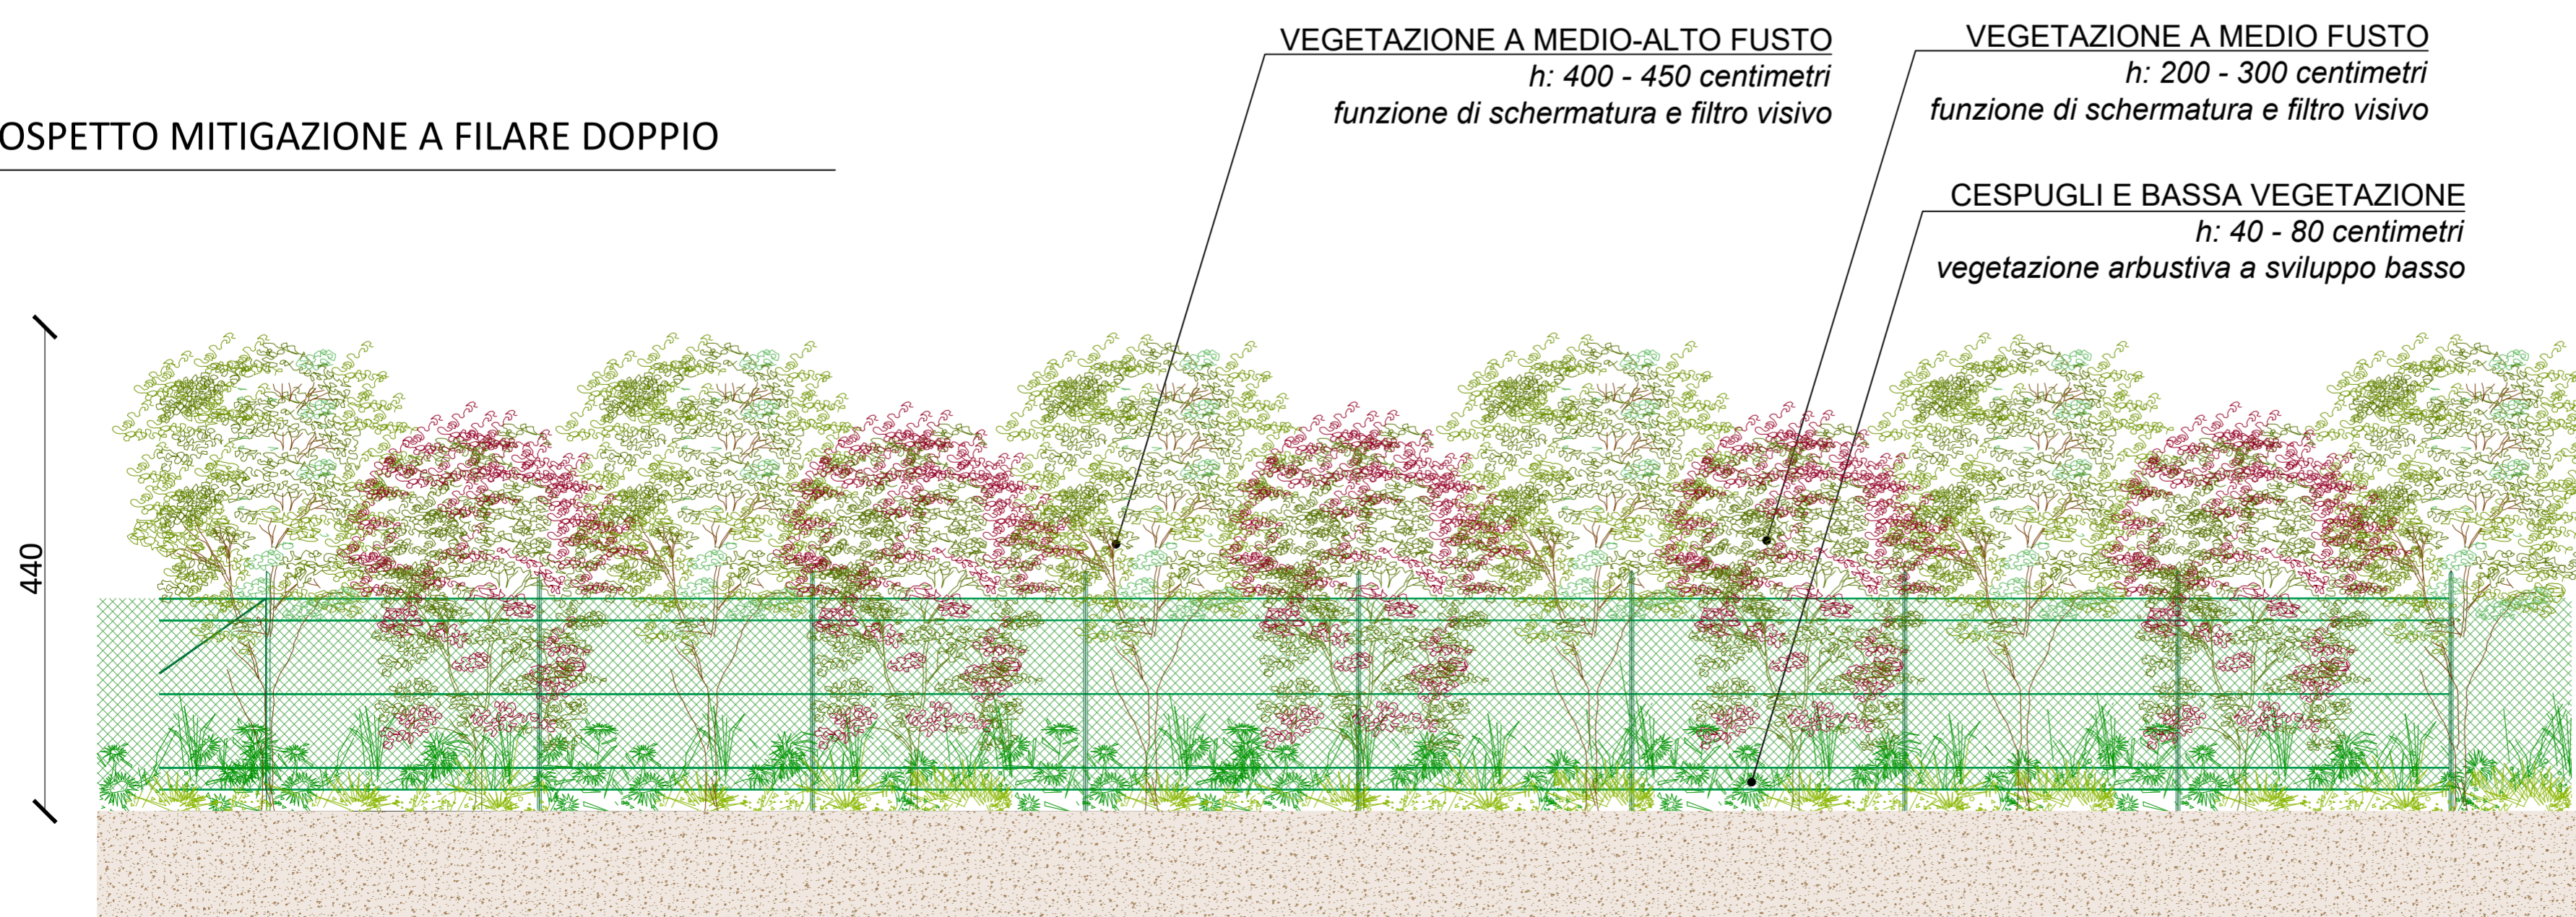

Comune di CODIGORO  
Provincia di Ferrara

### PROGETTO

**IMPIANTO AGRIVOLTAICO "PV-COD"**  
Progetto di un impianto agrivoltaico a terra con produzione agricola e di energia elettrica da fonte rinnovabile fotovoltaica, di potenza pari a 24,9 MW e delle relative opere di connessione alla RTN da ubicarsi nel comune di Codigoro (FE)

### COMMITTENTE



**ELEMENTS CODIGORO SRL**  
con sede in via Beato S. Valfre' n. 14  
10121 - Torino (TO)  
CF e P.Iva: 13328390011  
pec: elements.codigoro@legalmail.it

### PROGETTISTA

**Geom. Davide Bergamin**  
Via Padre Savino Mombelli n. 36  
25020 Bassano Bresciano (Bs)  
C.F.: BRGDVD95T12B157N  
P.Iva: 03987410986  
davide.bergamin@i-pergola.it  
davide.bergamin1@geopec.it

### SVILUPPATORE

**i-Pergola®**  
INNOVATIVE SOLAR SOLUTIONS

**i-Pergola Srl Società Benefit**  
con sede in via Flero, 28 Centro Direz. Tre Torri  
25125 - Brescia (BS)  
C.F. e P.Iva: 04363870983  
pec: i-pergolasrl@pec.it

### TAVOLA

MITIGAZIONE

SCALA 1:50

TAV. N°

11

Nome file: COD-ENG.DEF-1011

Progetto	Data	Revisione	Disegnatore
COD - Pdf	Gennaio 2026	00	DB

Questo disegno non può essere riprodotto né dato in visione a terzi senza l'autorizzazione scritta degli autori. Ogni abuso verrà perseguito a norma di legge