



SEZIONE TIPOLOGICA -
MANUFATTO DI REGOLAZIONE DELLE PORTATE IN USCITA
SCALA 1:20


PIANTA

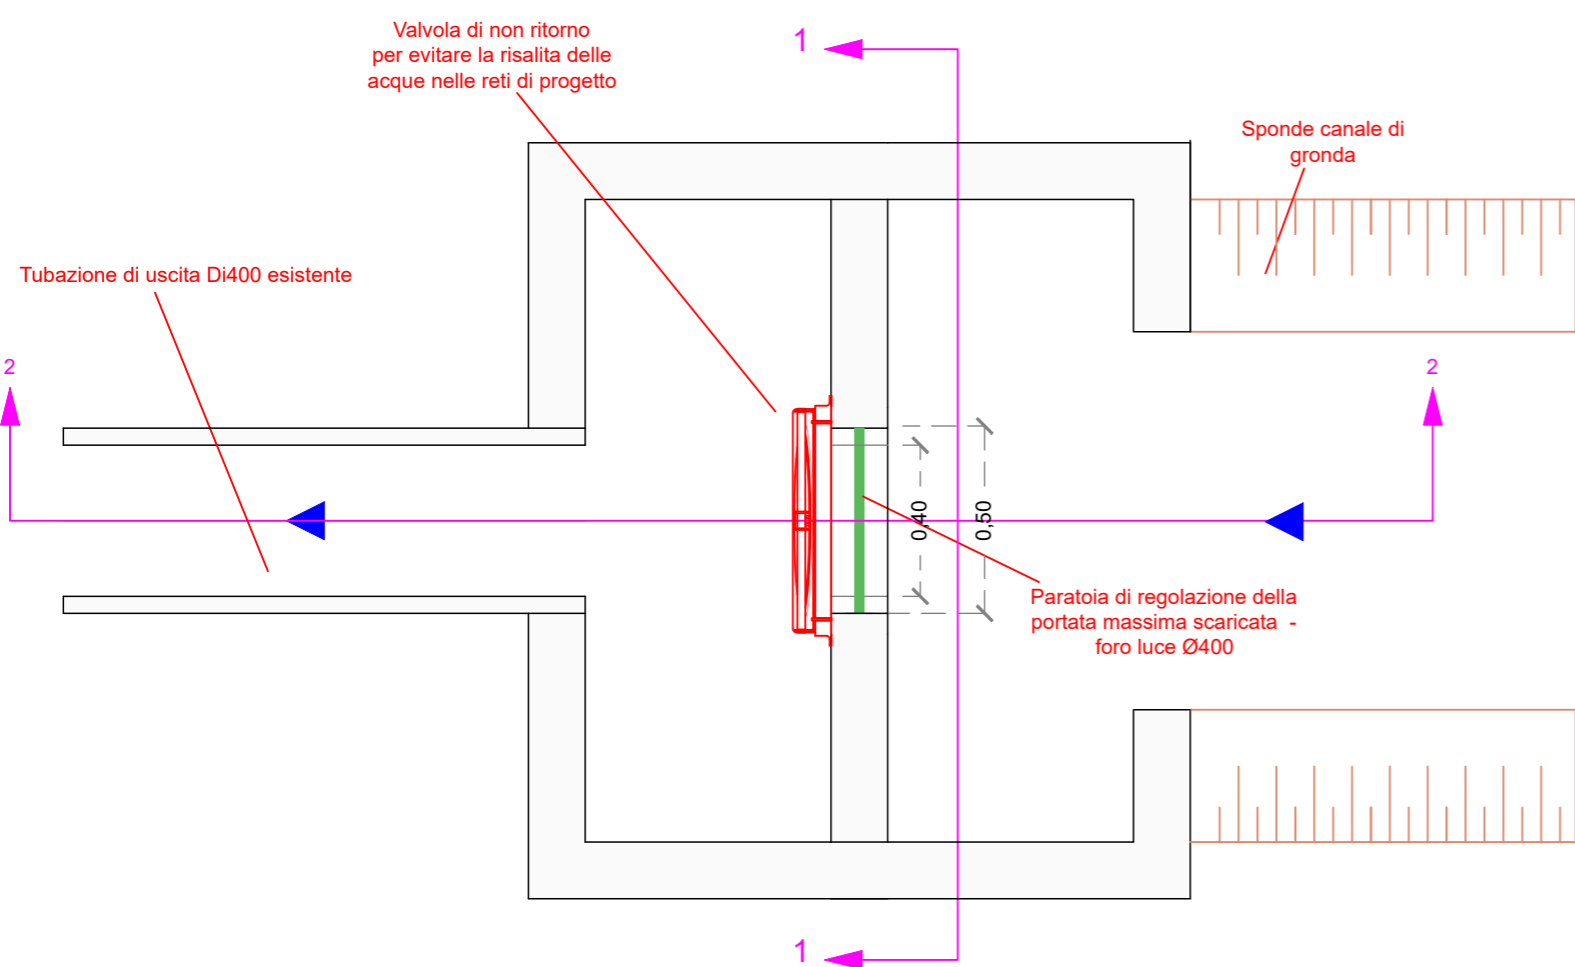

SEZIONE 1-1

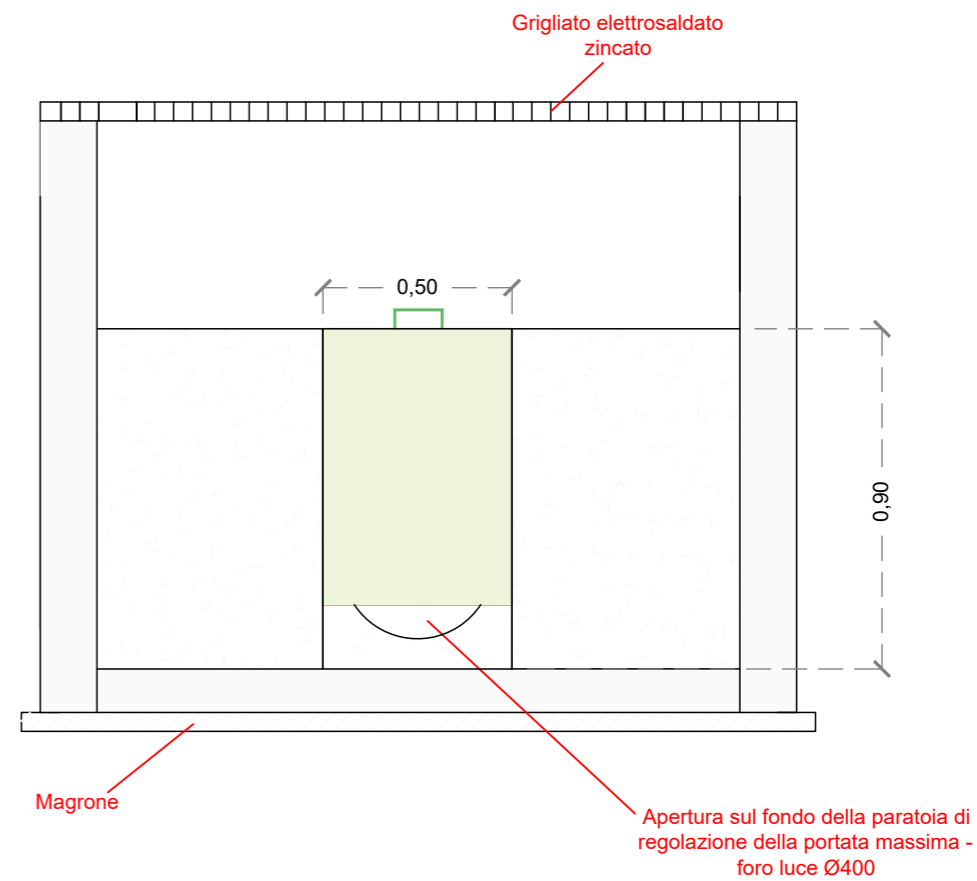

SEZIONE 2-2

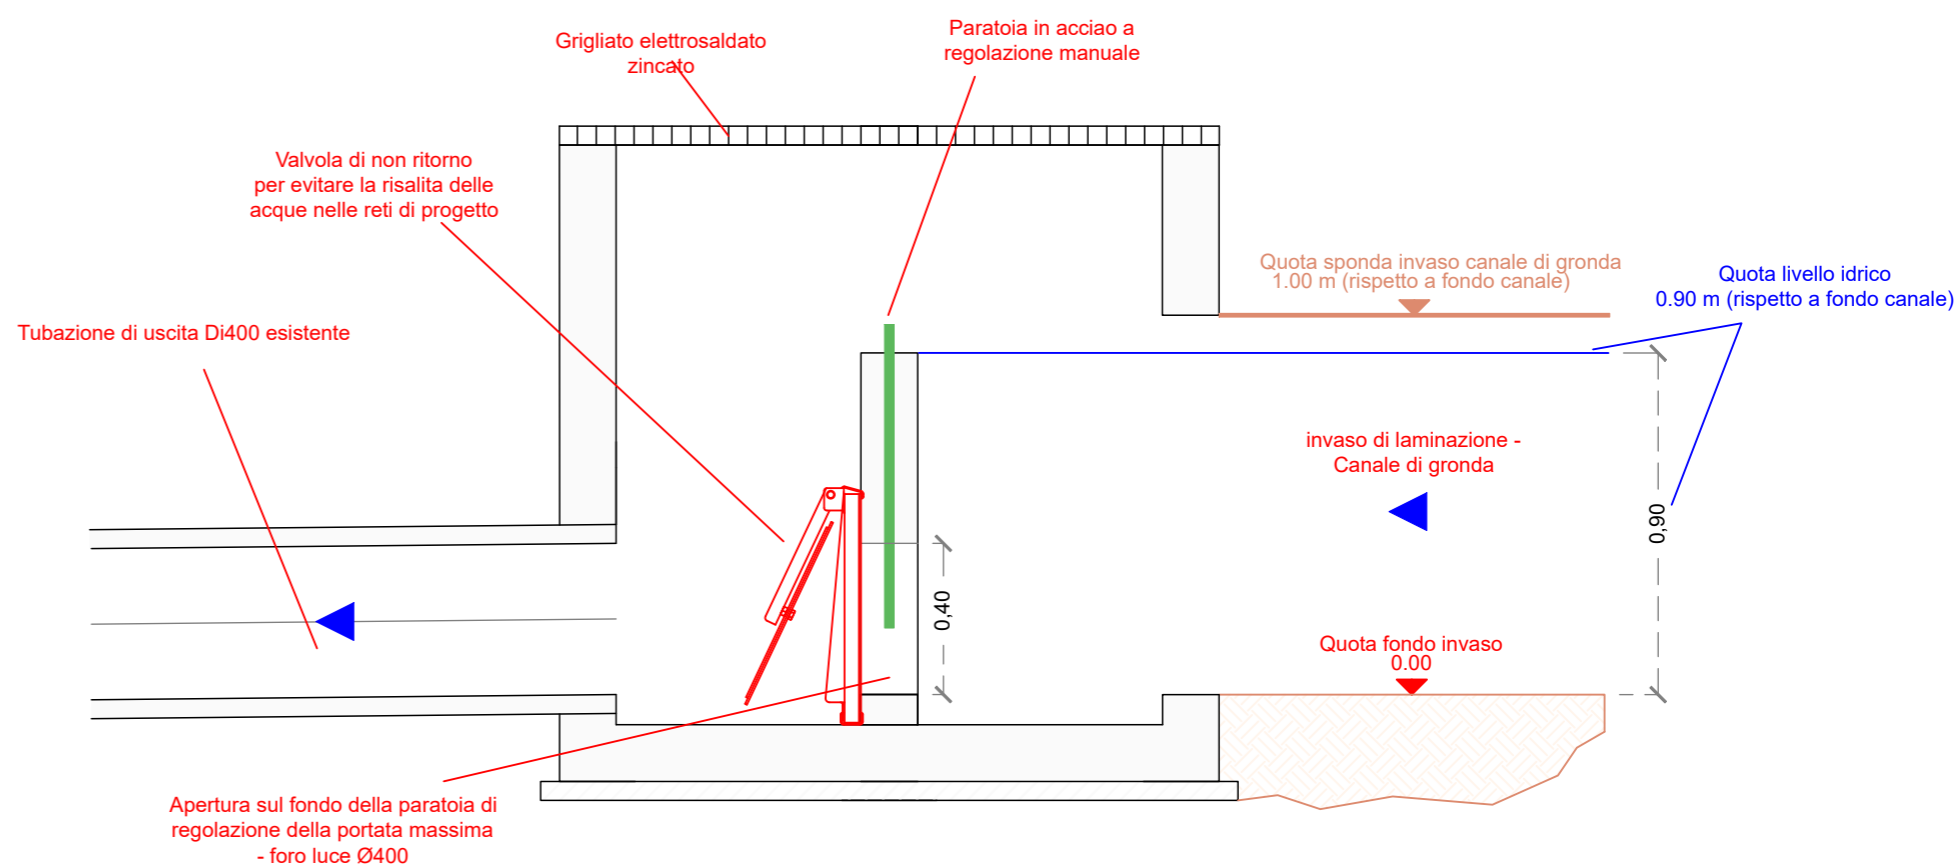

REGIONE EMILIA-ROMAGNA

PROVINCIA DI FERRARA

COMUNE DI CODIGORO

REALIZZAZIONE DI IMPIANTO AGRIVOLTAICO A
TERRA DI POTENZA 24.9 MW

OPERE IDRAULICHE DI INVARIANZA

PROGETTO

SEZIONE TIPO MANUFATTO REGOLAZIONE DELLE PORTATE
SEZIONE TIPO CANALI DI PROGETTO

SCALA 1:20
SCALA 1:20

DATA	TAVOLA
MARZO 2026	04

IL PROPONENTE:

Elements Codigoro s.r.l.
Via Beato S. Valfrè n.14
Torino (TO), 10121
P.IVA e C.F. 13328390011
PEC elements.codigoro@legalmail.it

PROGETTO DI:

I-Pergola s.r.l. società benefit
Via Fiero n.28
Brescia (BS), 25125
P.IVA e C.F. 00747010197
PEC i-pergolasti@pec.it

IL TECNICO INCARICATO:


Smart Ingegneria STP s.r.l.
Via Maita 12/b, 25124
Brescia (BS), 25124
P.IVA e C.F. 04577720982
PEC smartingegneriastp@lamiapec.it

Dott.Ing. Francesco Marcandelli
Ordine Ingg. Brescia n. 4890



SEZIONE TIPOLOGICHE - INVASI DI LAMINAZIONE
SCALA 1:20

SEZIONE TIPO -
CANALE DI GRONDA OGGETTO DI RISEZIONAMENTO

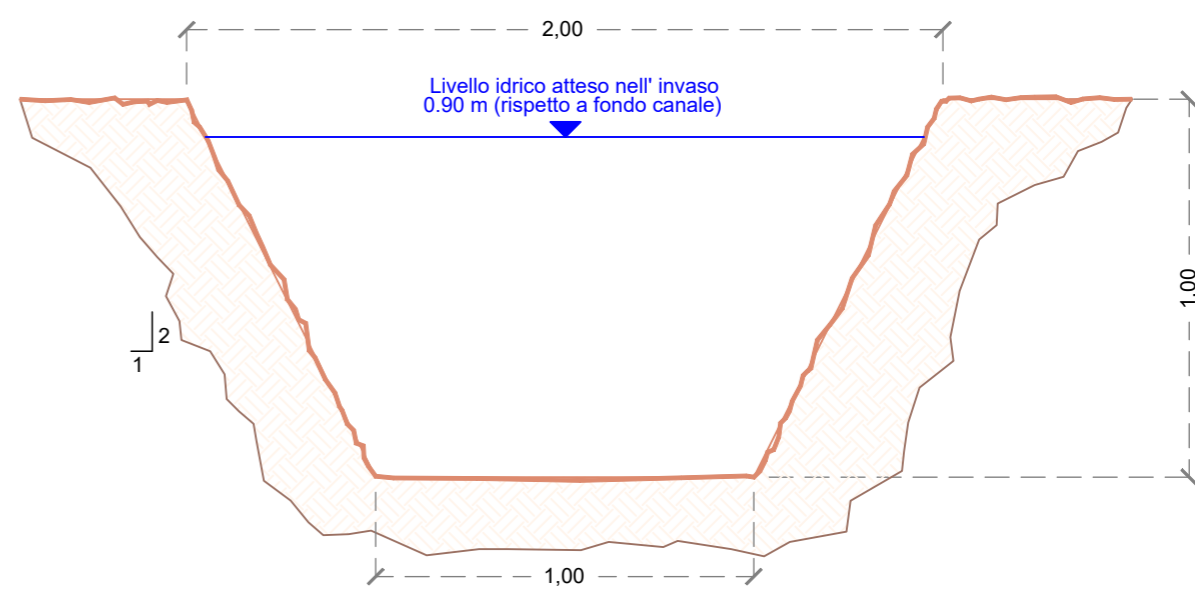

SEZIONE TIPO -
CANALE DI PROGETTO INTERNI

