


LEGENDA

- Profilo mezza costa SINISTRA
- Profilo in asse linea
- Profilo mezza costa DESTRA
- Punteggiata dei franchi (10m)
- Indicazione franco massimo in campata
- Catenaria MFB
- Catenaria MF75
- Catenaria MPB

Conduttori All. Acc. Ø 31,5 mm
trinati - Zona B - EDS 18%

Fune di guardia con fibre ottiche Ø 11,5
mm - Zona B - EDS: 1100 DaN

0	Febbraio 2026	Prima emissione	3E	FRV
Revisione	Data	DESCRIZIONE	Redatto	Approvato
Cliente	FRV	Commessa	Nuova SE a 132 kV "Cervia 2" e relativi raccordi alla linea 132 kV "Cervia - Cesenatico CP"	
		Titolo	Piano Tecnico delle Opere Profilo altimetrico dei raccordi Raccordo Nord	
			Scala	1:4000 / 1:1000
			Formato	A2
			Foglio	1 di 2
			Id.	040.25.B.W.29

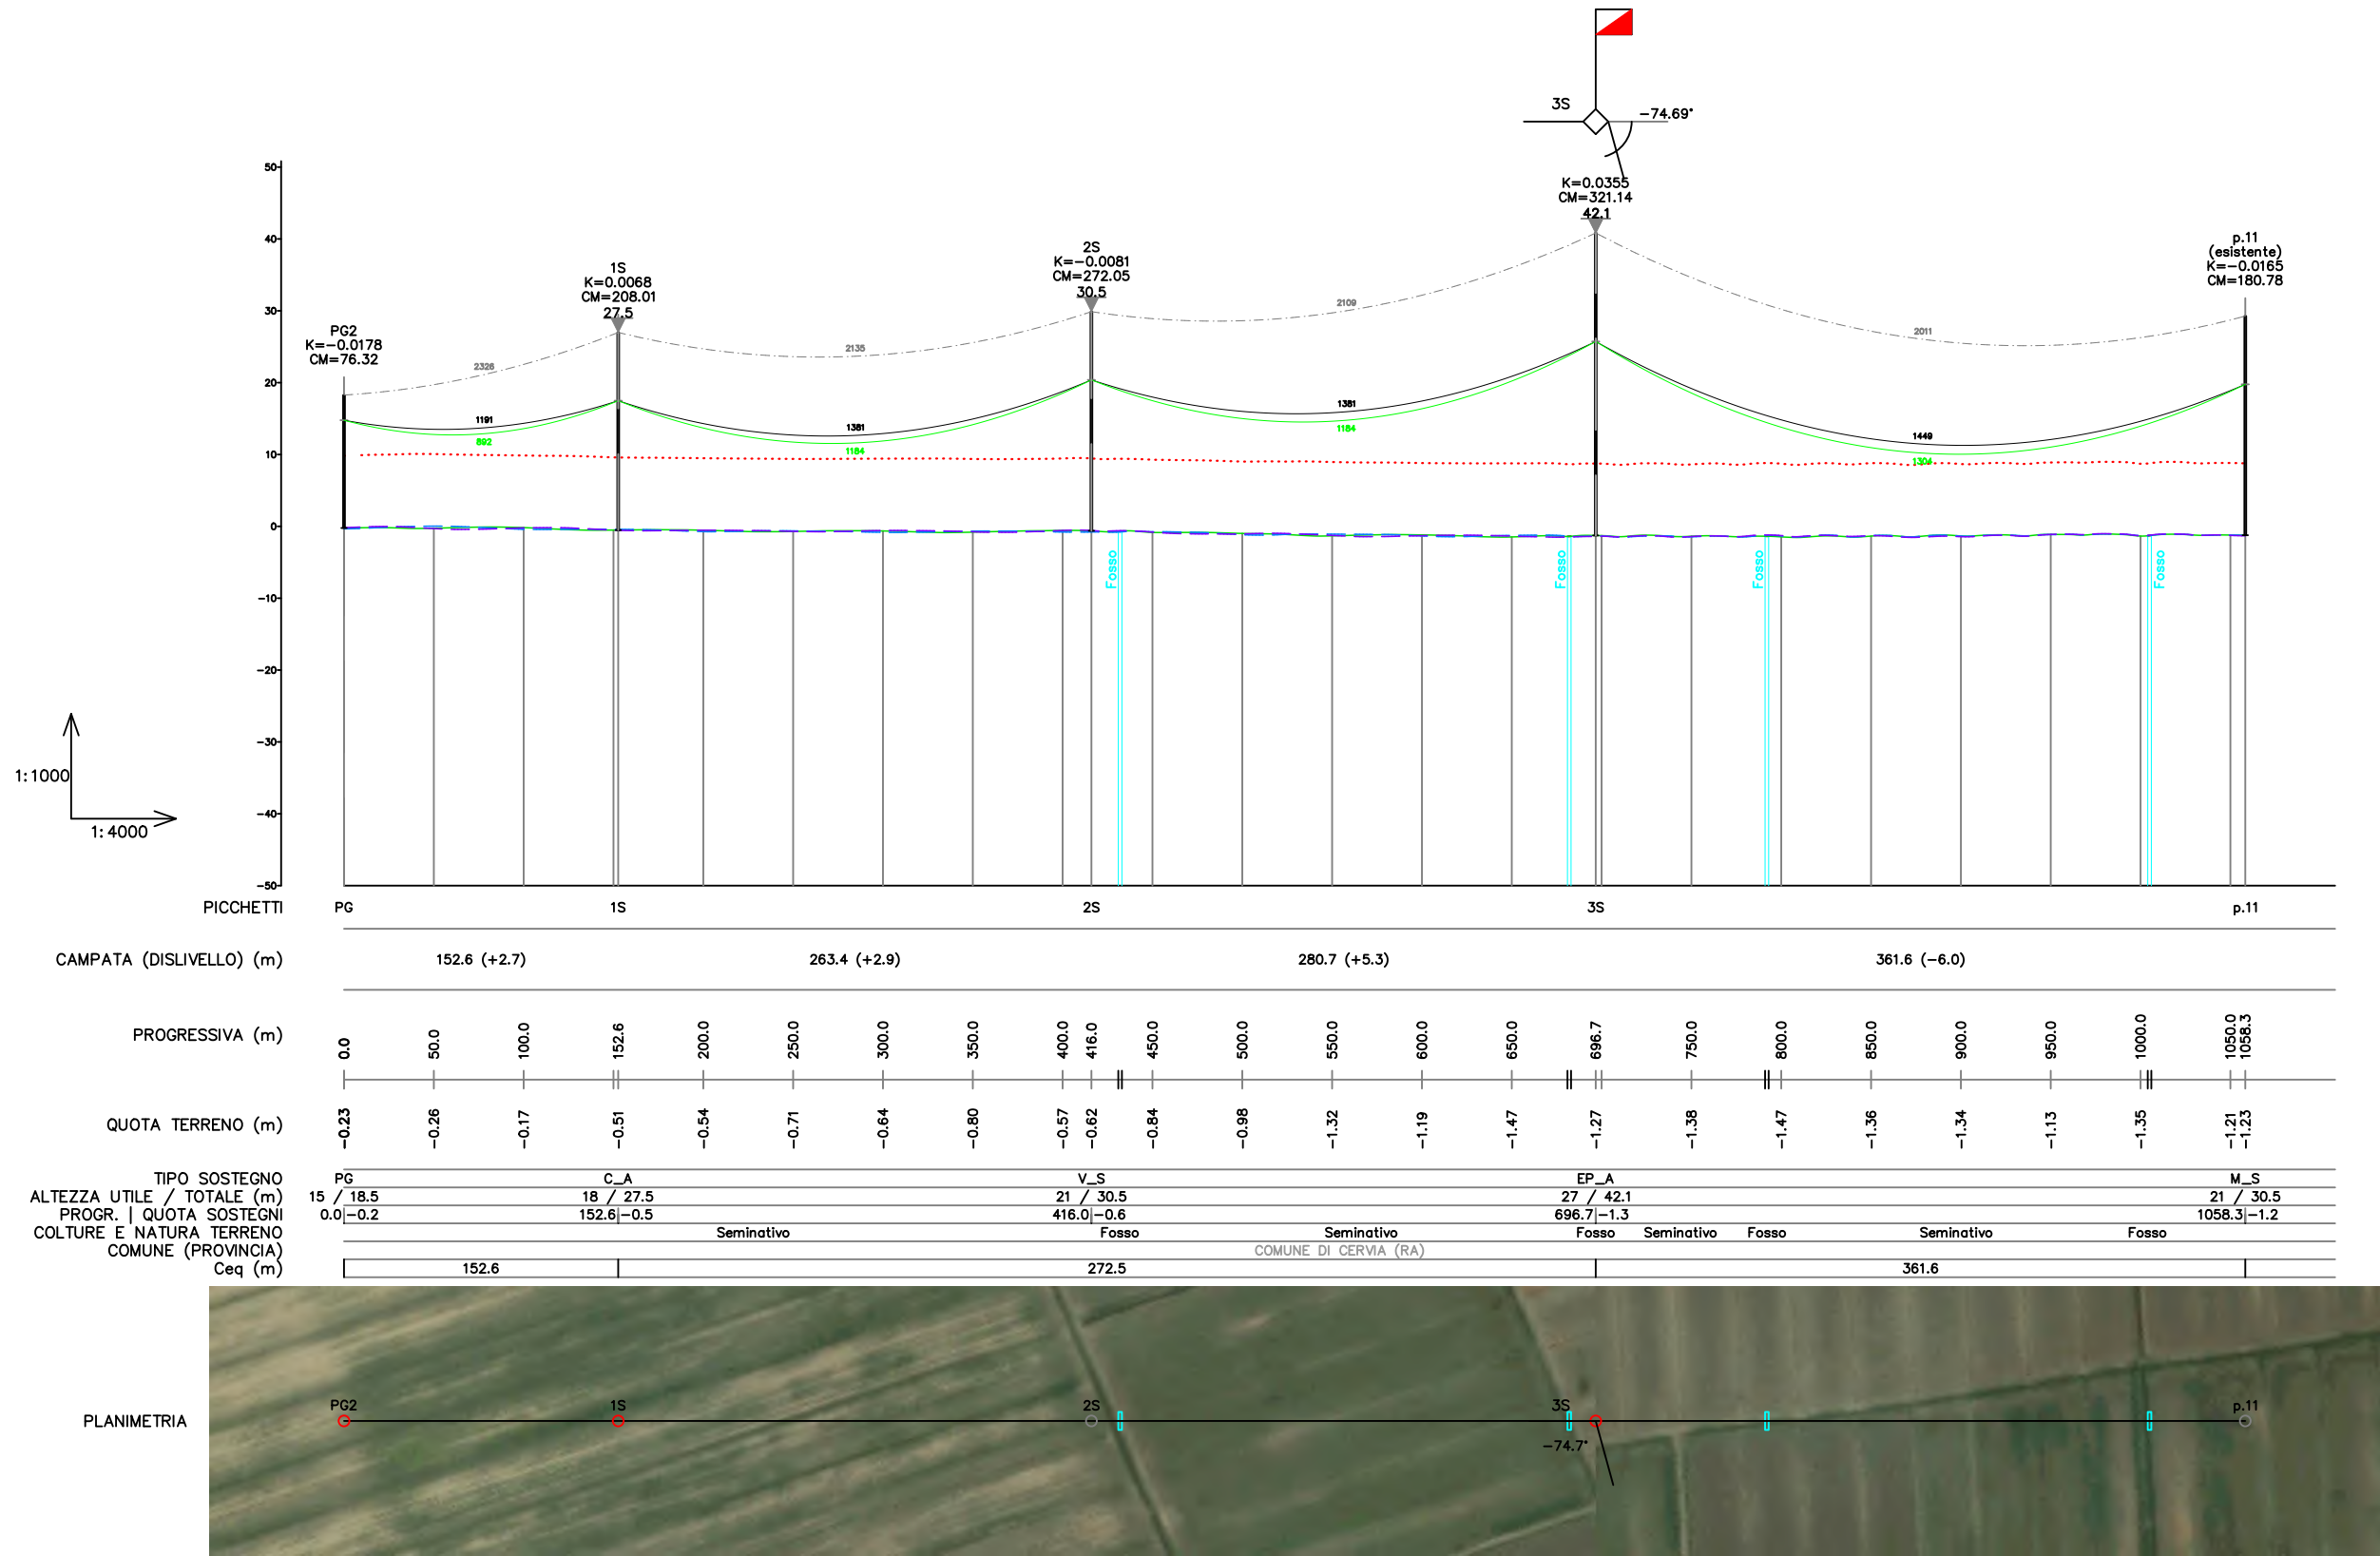

LEGENDA

- Profilo mezza costa SINISTRA
- Profilo in asse linea
- Profilo mezza costa DESTRA
- Punteggiata dei franchi (10m)
- Indicazione franco massimo in campata
- Catenaria MFB
- Catenaria MF75
- Catenaria MPB

Conduttori All. Acc. Ø 31,5 mm
trinati - Zona B - EDS 18%

Fune di guardia con fibre ottiche Ø 11,5
mm - Zona B - EDS: 1100 DaN

0	Febbraio 2026	Prima emissione	3E	FRV
Revisione	Data	DESCRIZIONE	Redatto	Approvato
Cliente	FRV	Commessa	Nuova SE a 132 kV "Cervia 2" e relativi raccordi alla linea 132 kV "Cervia - Cesenatico CP"	
		Titolo	Piano Tecnico delle Opere Profilo altimetrico dei raccordi Raccordo sud	
			Scala	1:4000 / 1:1000
			Formato	A2
			Foglio	2 di 2
			Id.	040.25.B.W.29