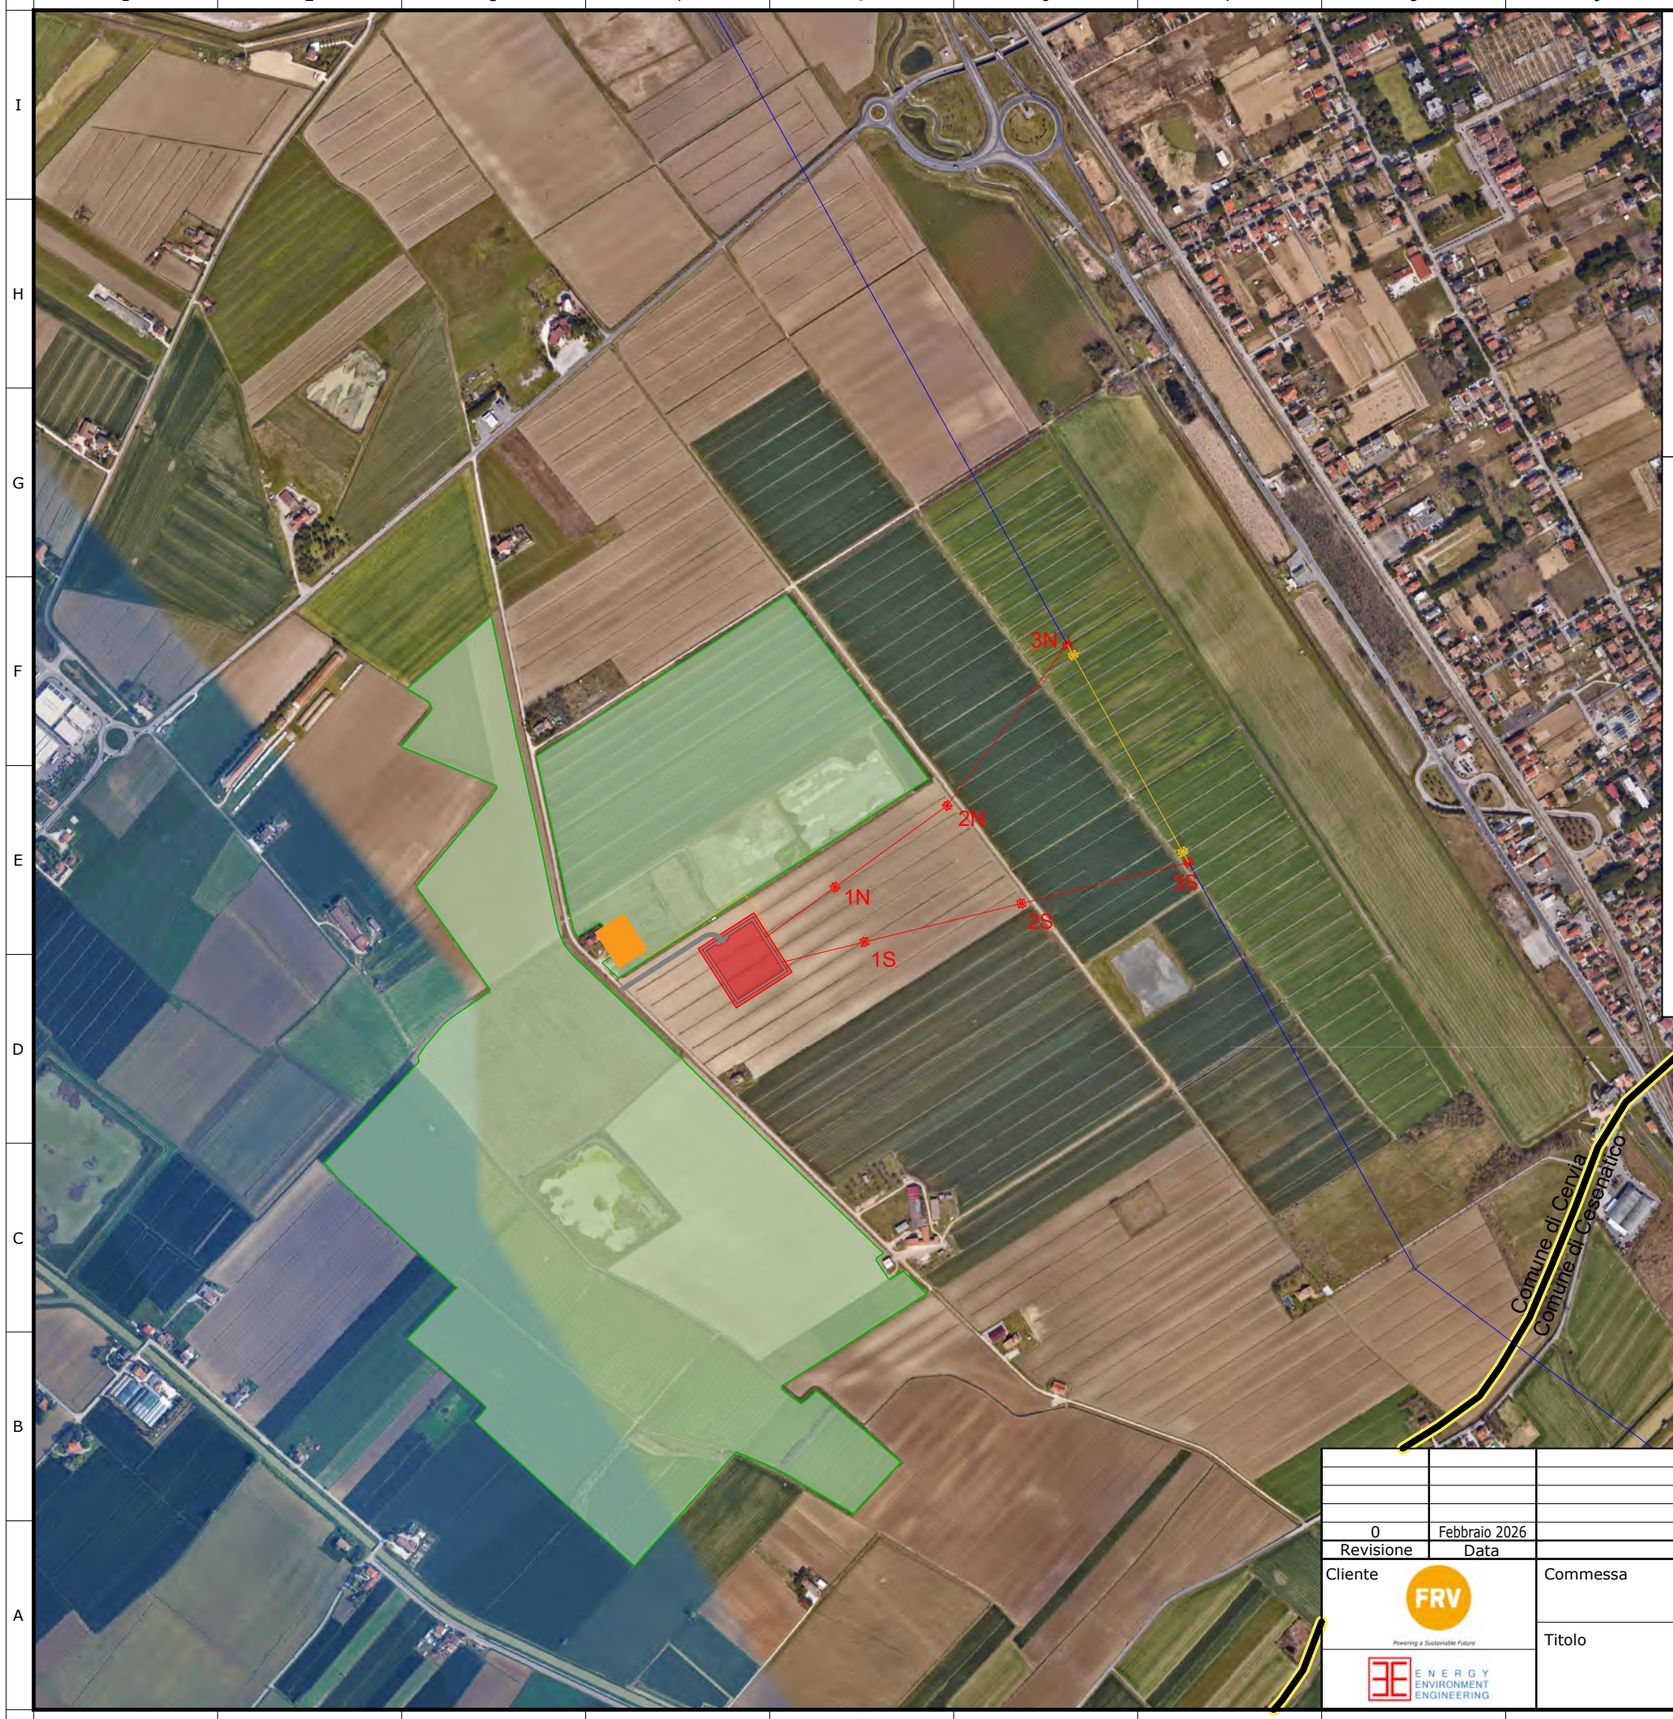

CHIAVE LETTURA PROGETTO

LEGENDA

- Elettrodotto Aereo in Progetto: Nuovi Raccordi a 132kV
- Elettrodotto Aereo esistente TERNA a 132kV
- Elettrodotto Aereo esistente TERNA a 132kV - Da Demolire
- Elettrodotto Aereo esistente TERNA a 380kV
- Cavo di collegamento 132 kV alla RTN
- Confine Comunale
- Nuovi Sostegni - 132kV
- Sostegni da demolire - 132kV
- Perimetro della Nuova Stazione SE RTN a 132kV "Cervia 2"
- Perimetro della Nuova Stazione di Utenza
- Perimetro Opere del Proponente

Nota: Il sostegno rappresentato in planimetria è da intendersi come un simbolo necessario solamente all'individuazione del centro picchetto; non rappresenta pertanto l'effettiva area di ingombro.

0	Febbraio 2026	Prima emissione	3E	FRV
Revisione	Data	DESCRIZIONE	Redatto	Approvato

Cliente: FRV — Powering a Sustainable Future; ENERGY ENVIRONMENT ENGINEERING

Commessa: Nuova SE a 132 kV "Cervia 2" e relativi raccordi alla linea 132 kV "Cervia - Cesenatico CP"

Titolo: Piano Tecnico delle Opere
Planimetria su ortofoto

Scala: 1:10.000

Formato: A3

Foglio: 1 di 1

Id.: 040.25.G.W.04