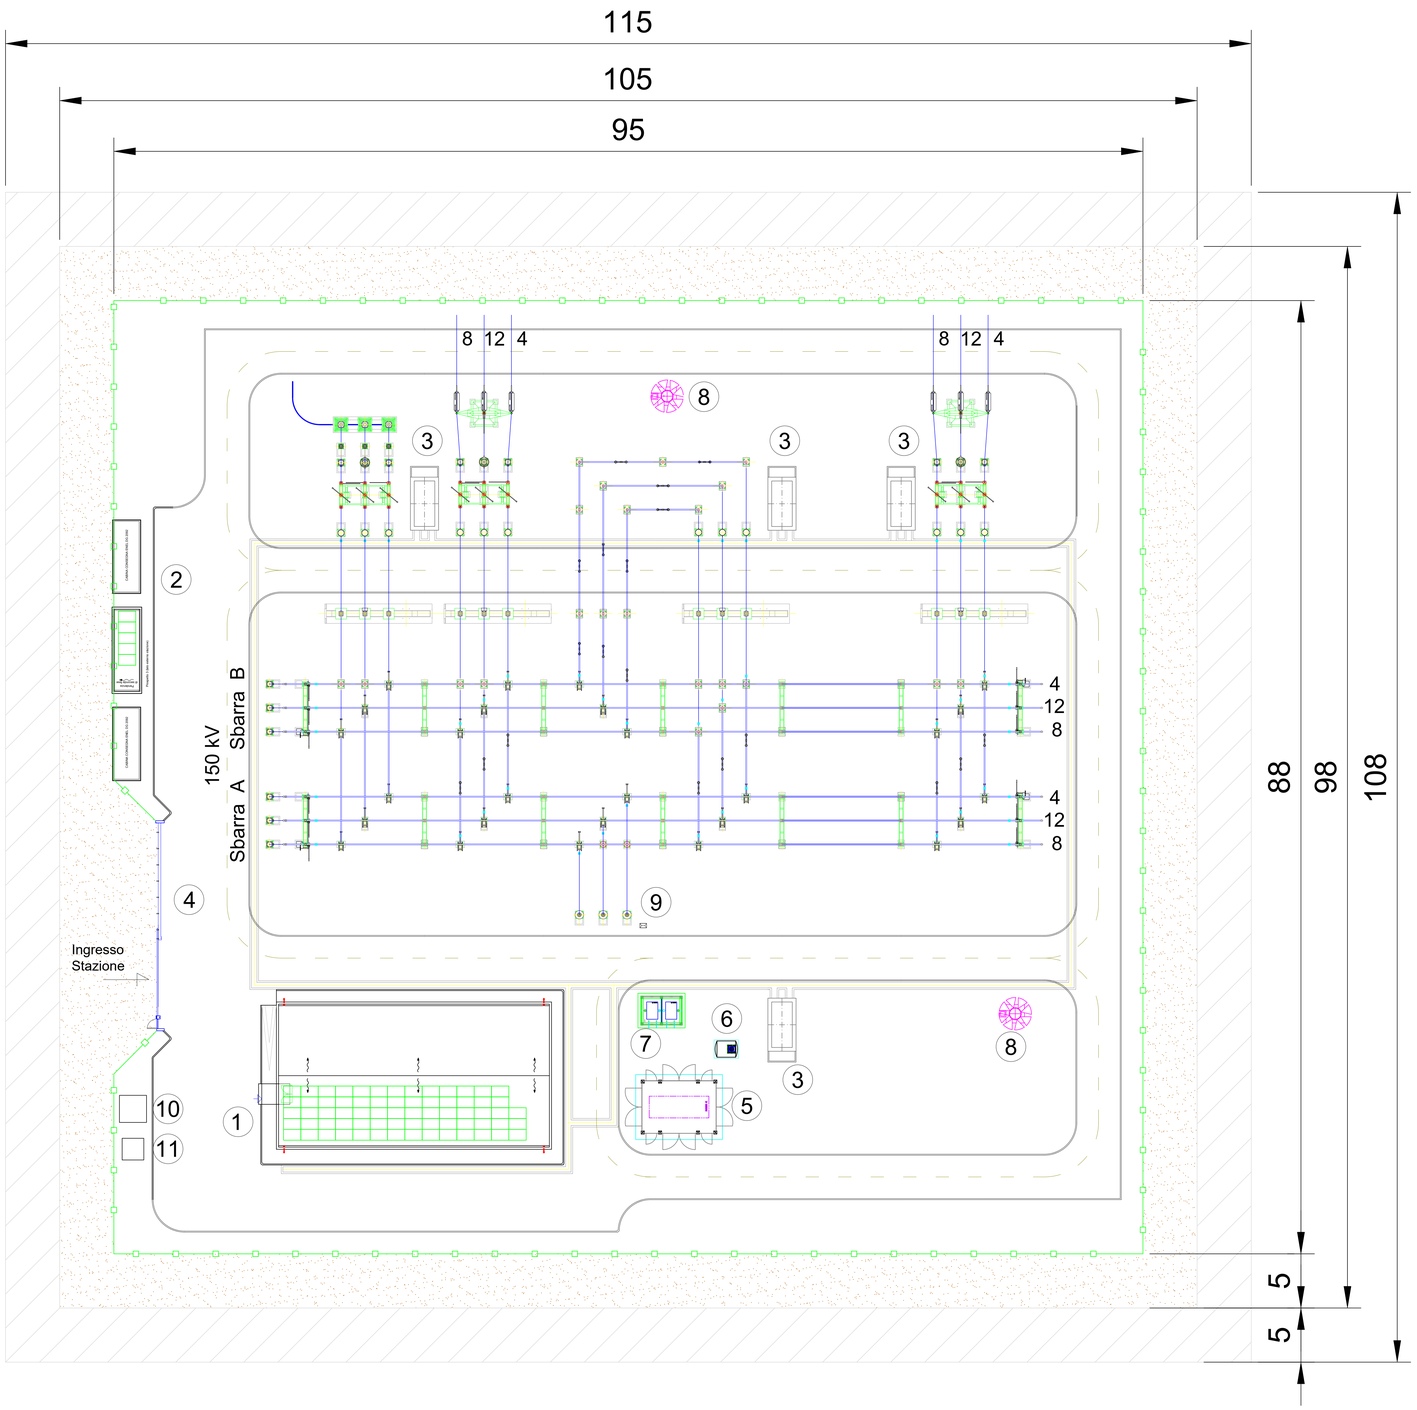

LEGENDA

1 EDIFICIO INTEGRATO COMANDI E SERVIZI AUSILIARI
2 EDIFICIO PUNTI DI CONSEGNA ALIM. MT S.A. (DG 2092)
3 CHIOSCHI APP. PERIFERICHE SISTEMA DI CONTROLLO
4 CANCELLO CARRAIO SCORREVOLE
5 GE
6 SERBATOIO GASOLIO INTERRATO
7 FONDAZIONE TRASFORMATORI MT/bt (con copertura)
8 TORRI FARO
9 TRASFORMATORI INDUTTIVI DI POTENZA (TIP)
10 VASCA IMHOFF
11 DEGRASSATORE

RECINZIONE ESTERNA
STRADA PERIMETRALE ESTERNA
ULTERIORE AREA IMPEGNATA

NOTE:

Il posizionamento delle torri faro è indicativo, la loro esatta collocazione dovrà essere verificata con un calcolo illuminotecnico puntuale

Revisione	Data	DESCRIZIONE	Redatto	Approvato
0	Febbraio 2026	Prima emissione	SF	FRV

Cliente: FRV

Commessa: Nuova SE a 132 kV "Cerva 2" e relativi raccordi alla linea 132 kV "Cerva - Cesenatico CP"

Titolo: Piano Tecnico delle Opere
Planimetria Elettromeccanica

Scala: 1:200
Formato: A0
Foglio: 1 di 1
Id.: 040.25.01.W.10