PIANTA ARCHITETTONICA

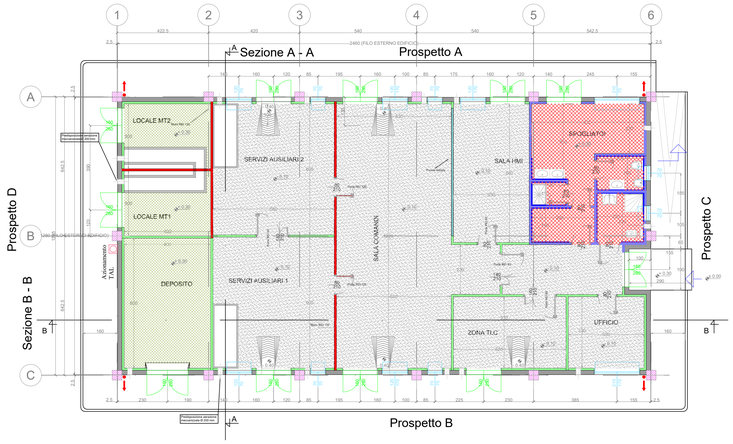

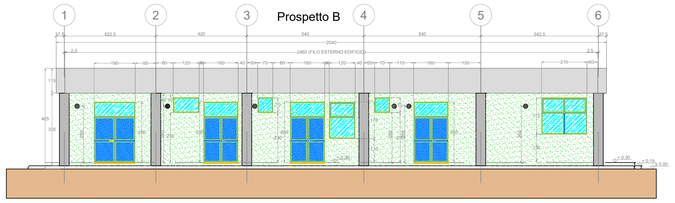

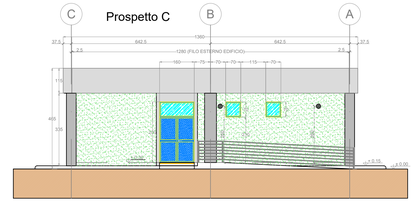

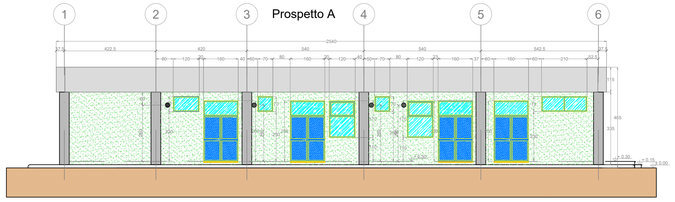

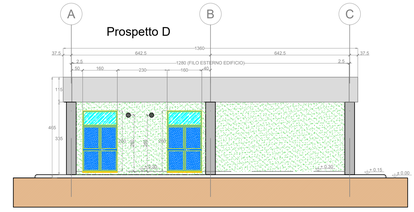

PIANTA IMPIANTISTICA

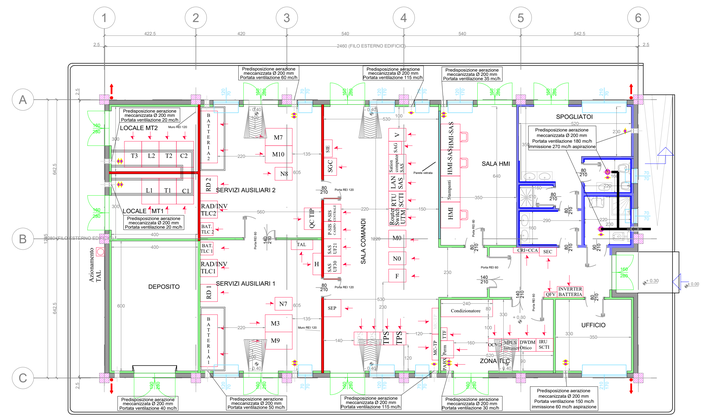

PIANTA COPERTURA

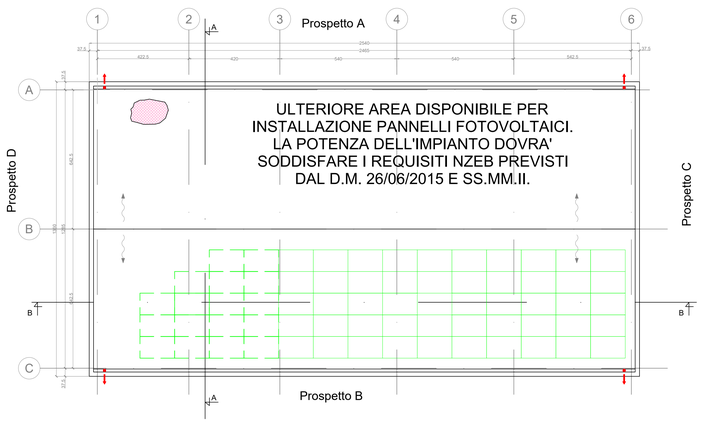

Nota: L'eventuale integrazione con i pannelli fotovoltaici rappresentati con un tratteggio dovrà essere valutata in fase di progettazione esecutiva al fine di massimizzare la producibilità dell'impianto fotovoltaico in relazione a fattori ambientali sitospecifici.

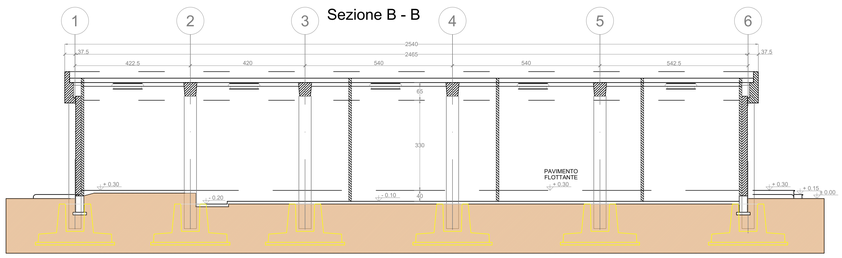

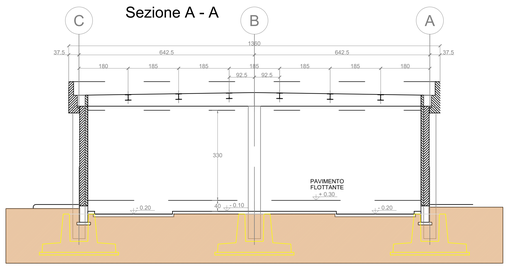

LEGENDA PIANTA

	PANNELLO DI TAMPONAMENTO PREFABBRICATO REI 120
	PILASTRI PREFABBRICATI REI 120
	PARETI E CONTROPARETI IN CARTONGESSO CON IDROLASTRA
	PARETI IN CARTONGESSO REI 60
	PARETI IN CARTONGESSO REI 120
	PARETE VETRATA TRA SALA CONTROLLO E SALA COMANDI
	RIVESTIMENTO CON PIASTRELLA STESSA TIPOLOGIA PAVIMENTO
	PAVIMENTAZIONE CON PIASTRELLE IN GRES BATTISCOPA A MEZZA PIASTRELLA DELLA STESSA TIPOLOGIA
	PAVIMENTO INDUSTRIALE GRIGIO CON TRATTAMENTO ANTIPOLVERE
	PAVIMENTO INDUSTRIALE GRIGIO CON VERNICIATURA ANTI ACIDO E ANTI OLIO
	COPERTURA COSTITUITA DA PANNELLI SANDWICH DOTATO DI MEMBRANA IMPERMEABILIZZANTE H tot: 226 mm (H LAMIERA: 106 mm ; H COIBENTE: 120 mm) PORTATA MINIMA = 3,39 KN/mq REI 120 IN CORRISPONDENZA DEGLI ASSI 1-2/A-B (COPERTURA LOCALI MT)
	SCARICHI ACQUE PIOVANE
+ 0.15	QUOTE SUI PROSPETTI
+ 0.30	QUOTE IN PIANTA
70 70	FINESTRE
160 280	PORTE ESTERNE
Porta REI 60 140 210	PORTE INTERNE REI 60
80 210	PORTE INTERNE
Porta REI 120 80 210	PORTE INTERNE REI 120
	PANNELLO FOTOVOLTAICO DI SILICIO MONOCRISTALLINO. POTENZA DI PICCO 245 Wp, SEMI INTEGRATO NELLA COPERTURA. DIMENSIONI INDICATIVE 160X110X5 CM.

NOTE GENERALI

La posizione dei pannelli è indicativa ed andrà confermata in sede di progetto esecutivo.
Le sale comandi, HMI, servizi ausiliari, TLC e ufficio sono provviste di pavimento flottante e controsoffitto; i locali servizi igienici, spogliatoio, MT e deposito solo del controsoffitto.

Le quote in tavola sono espresse in cm.

0	Febbraio 2026	Prima emissione	36 FRV
Revisione	Data	DESCRIZIONE	Redatto Approvato

Cliente: FRV

Commessa: Nuova SE a 132 kV "Cervia 2" e relativi raccordi alla linea 132 kV "Cervia - Cesenatico CP"

Titolo: Piano Tecnico delle Opere
Edificio integrato - Piante e Prospetti

Scala 1:100
Formato A0
Foglio 1 di 1
Id. 040.25.01.W.12