CHIAVE LETTURA PROGETTO

LEGENDA

- Elettrodotto Aereo in Progetto: Nuovi Raccordi a 132kV
- Elettrodotto Aereo esistente TERNA a 132kV
- Elettrodotto Aereo esistente TERNA a 132kV - Da Demolire
- Elettrodotto Aereo esistente TERNA a 380kV
- Confine Comunale
- Nuovi Sostegni - 132kV
- Sostegni da demolire - 132kV
- Sostegni esistenti - 132kV
- Perimetro della Nuova Stazione SE RTN a 132kV "Cervia 2"
- Viabilità di accesso e perimetrale
- Ulteriore area per sistemazioni / mascheramenti
- CA XX — Attraversamento n°xx - Interferenza con Corso d'Acqua (fiumi, torrenti, fossi, valloni)

Nota: Il sostegno rappresentato in planimetria è da intendersi come un simbolo necessario solamente all'individuazione del centro picchetto; non rappresenta pertanto l'effettiva area di ingombro.

Revisione	Data	DESCRIZIONE	Redatto	Approvato
0	Febbraio 2026	Prima emissione	3E	FRV

Cliente: FRV — Pioneering a Sustainable Future

3E ENERGY ENVIRONMENT ENGINEERING

Commessa: Nuova SE a 132 kV "Cervia 2" e relativi raccordi alla linea 132 kV "Cervia - Cesenatico CP"

Titolo: Piano Tecnico delle Opere
Planimetria su CTR con attraversamenti e parallelismi
Raccordo lato nord

Scala: 1:5.000

Formato: A3

Foglio: 1 di 2

Id.: 040.25.O2.W.23

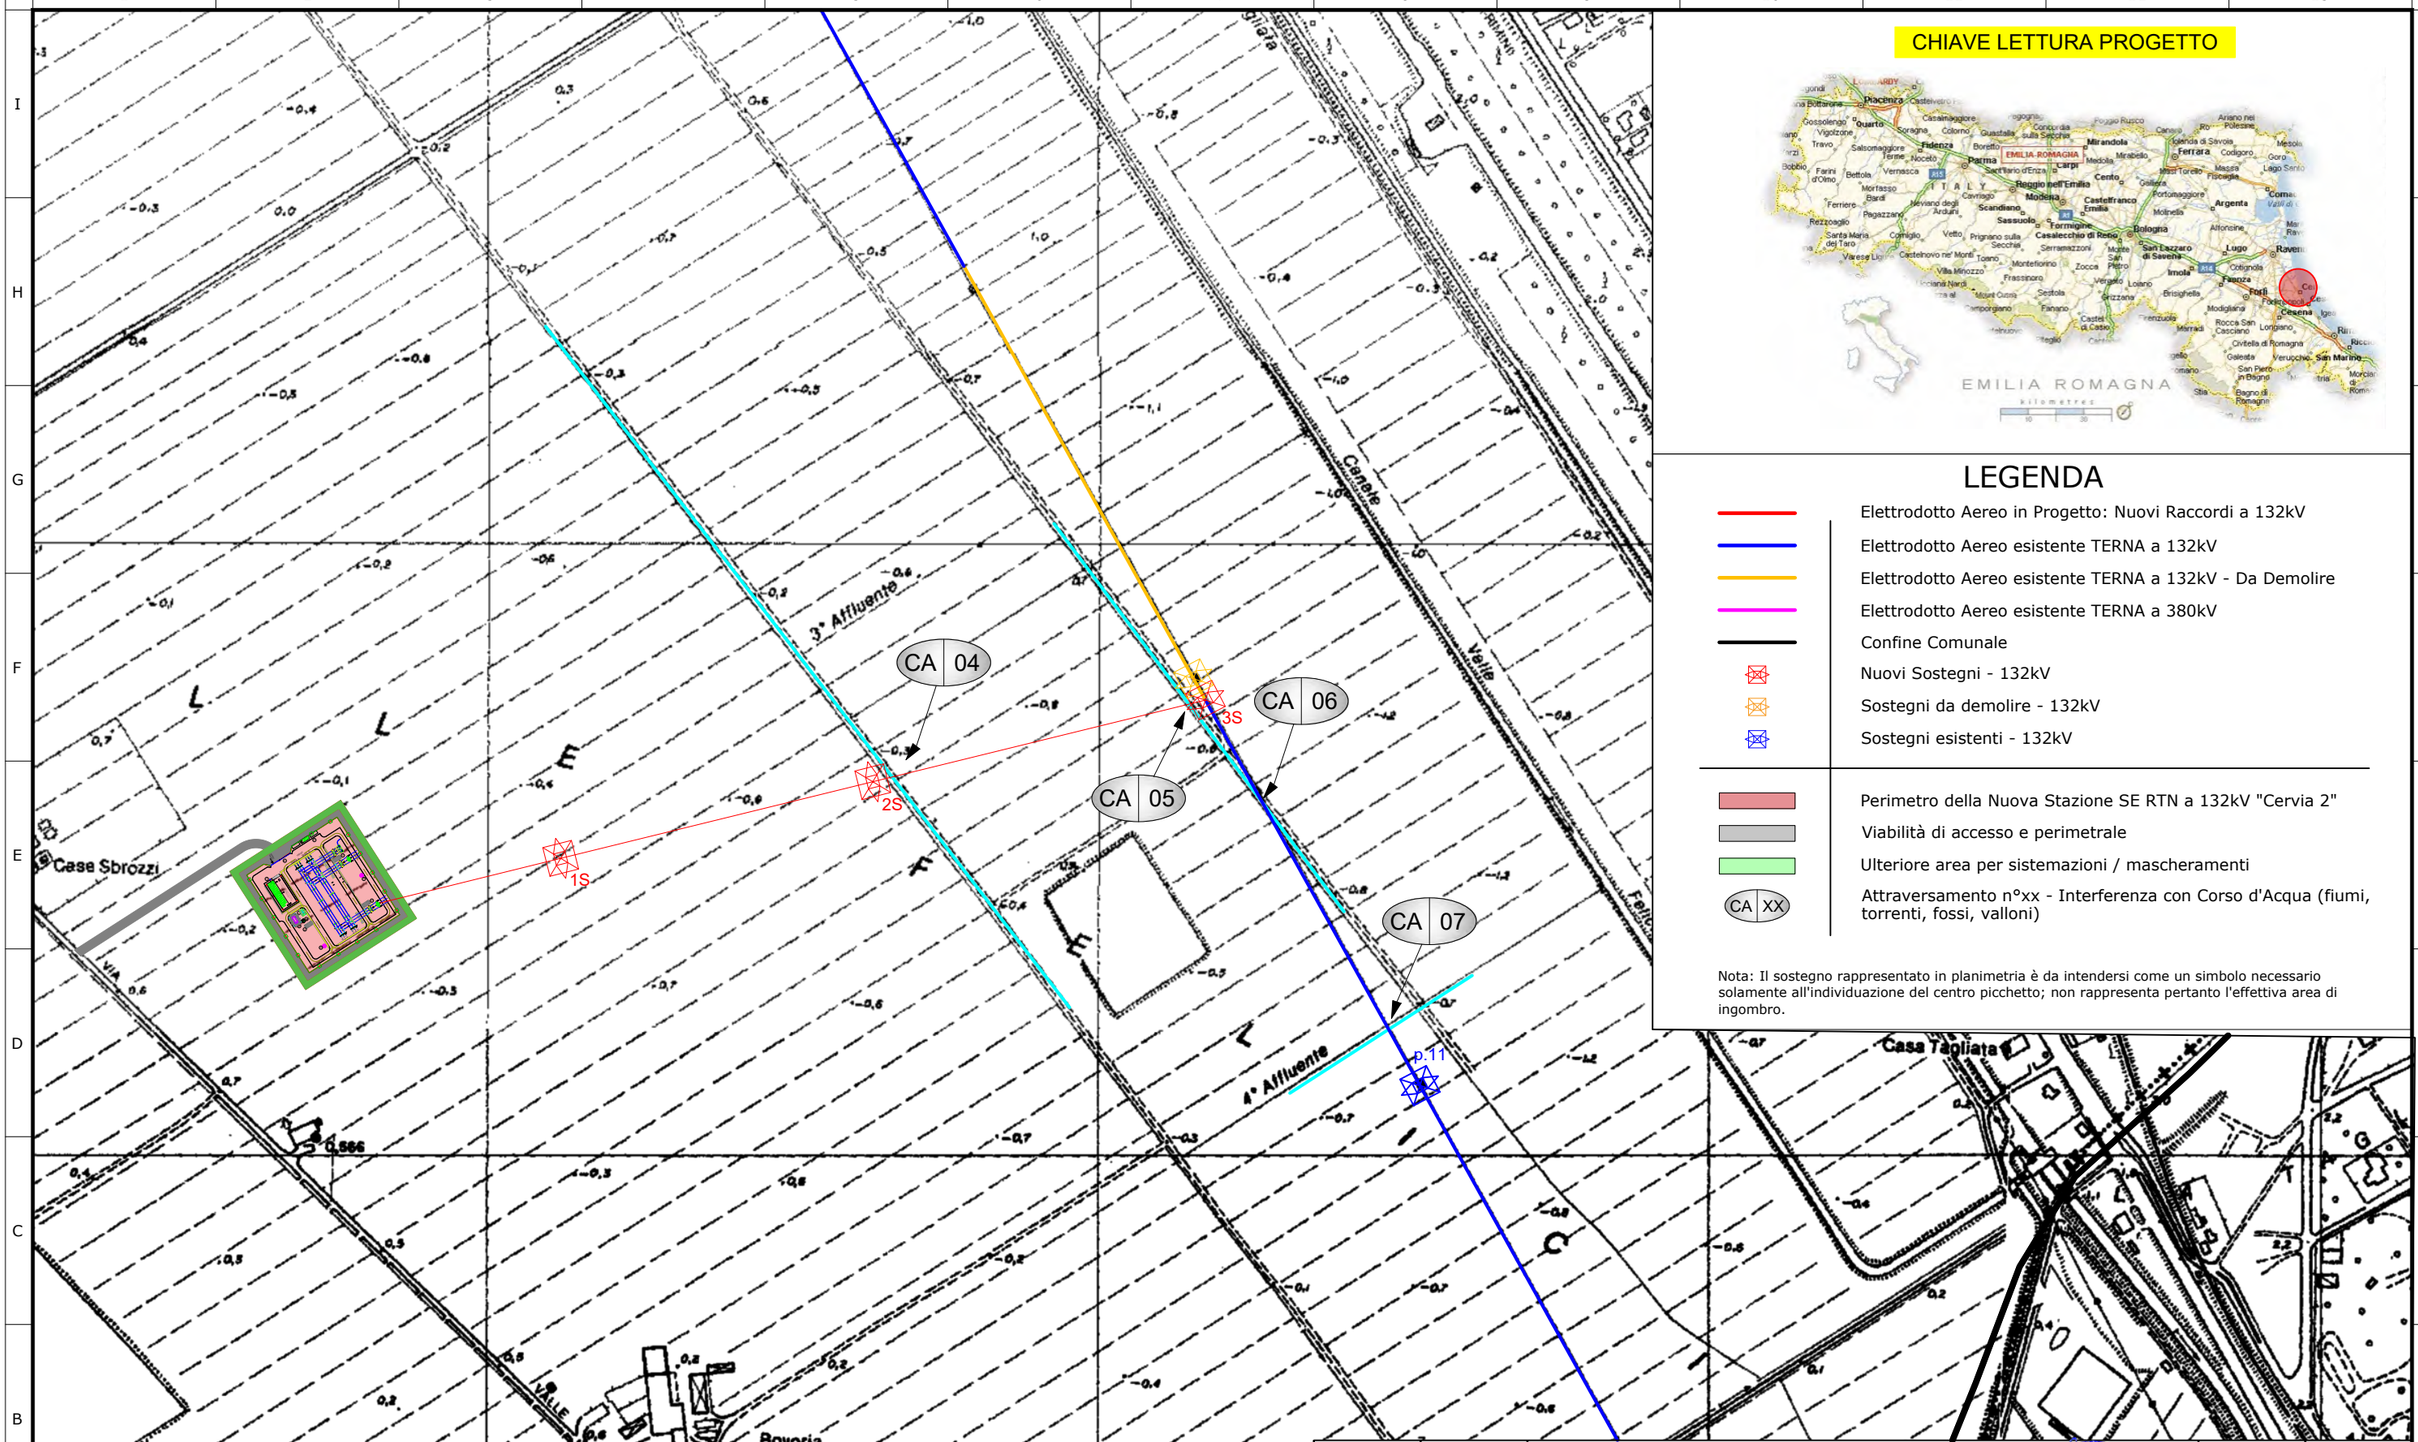

CHIAVE LETTURA PROGETTO

LEGENDA

- Elettrodotto Aereo in Progetto: Nuovi Raccordi a 132kV
- Elettrodotto Aereo esistente TERNA a 132kV
- Elettrodotto Aereo esistente TERNA a 132kV - Da Demolire
- Elettrodotto Aereo esistente TERNA a 380kV
- Confine Comunale
- Nuovi Sostegni - 132kV
- Sostegni da demolire - 132kV
- Sostegni esistenti - 132kV
- Perimetro della Nuova Stazione SE RTN a 132kV "Cervia 2"
- Viabilità di accesso e perimetrale
- Ulteriore area per sistemazioni / mascheramenti
- CA XX — Attraversamento n°xx - Interferenza con Corso d'Acqua (fiumi, torrenti, fossi, valloni)

Nota: Il sostegno rappresentato in planimetria è da intendersi come un simbolo necessario solamente all'individuazione del centro picchetto; non rappresenta pertanto l'effettiva area di ingombro.

Revisione	Data	DESCRIZIONE	Redatto	Approvato
0	Febbraio 2026	Prima emissione	3E	FRV

Cliente: FRV — Pioneering a Sustainable Future

ENERGY ENVIRONMENT ENGINEERING

Commessa: Nuova SE a 132 kV "Cervia 2" e relativi raccordi alla linea 132 kV "Cervia - Cesenatico CP"

Titolo: Piano Tecnico delle Opere
Planimetria su CTR con attraversamenti e parallelismi
Raccordo lato sud

Scala: 1:5.000

Formato: A3

Foglio: 2 di 2

Id.: 040.25.O2.W.23