

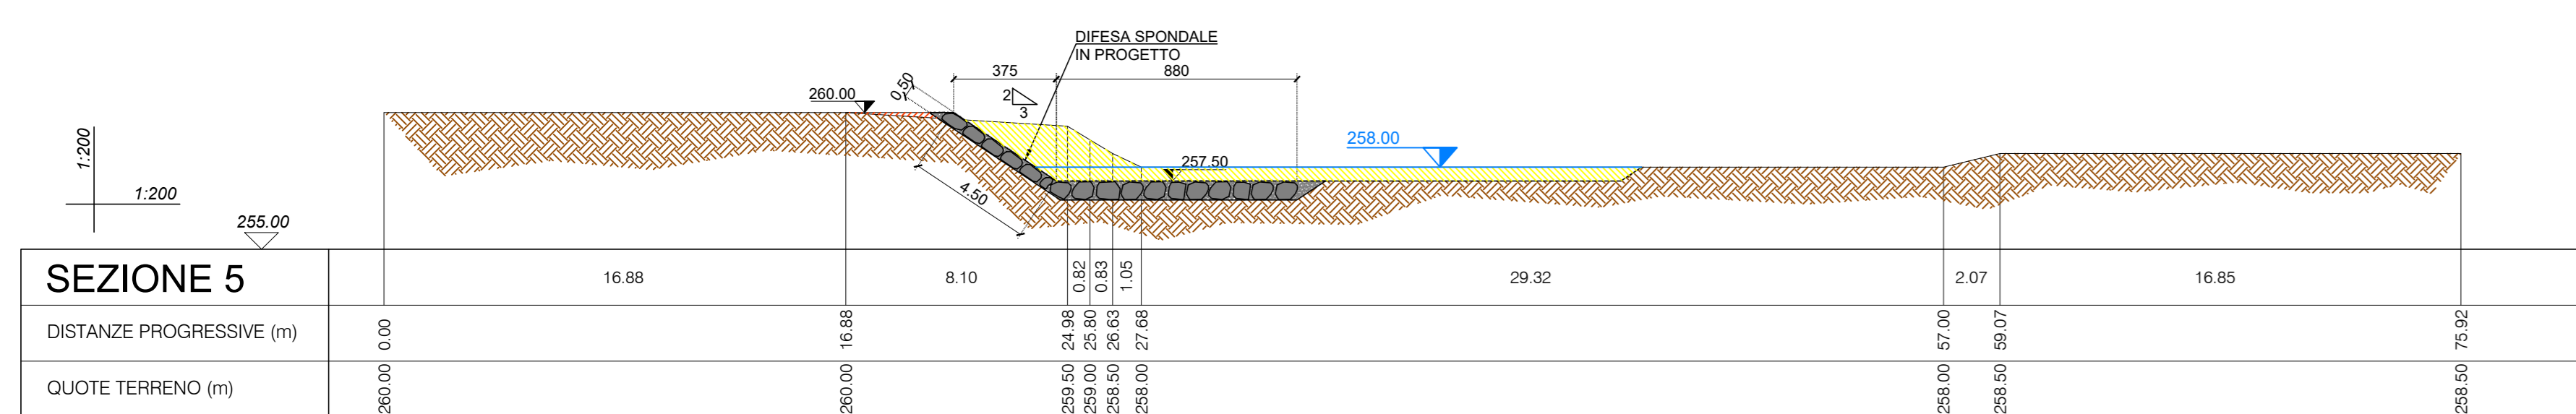
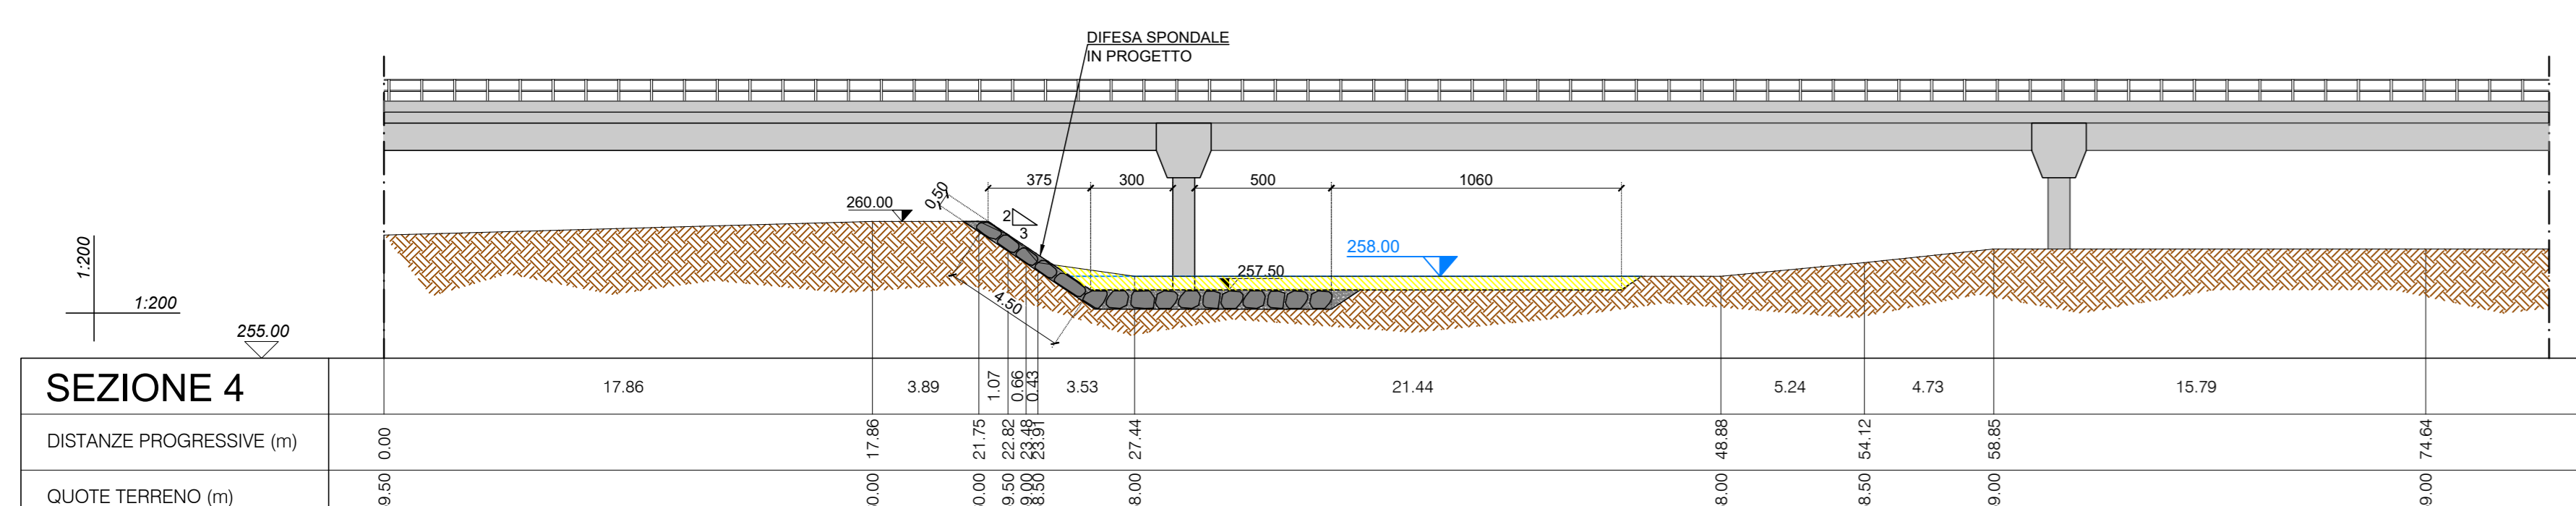
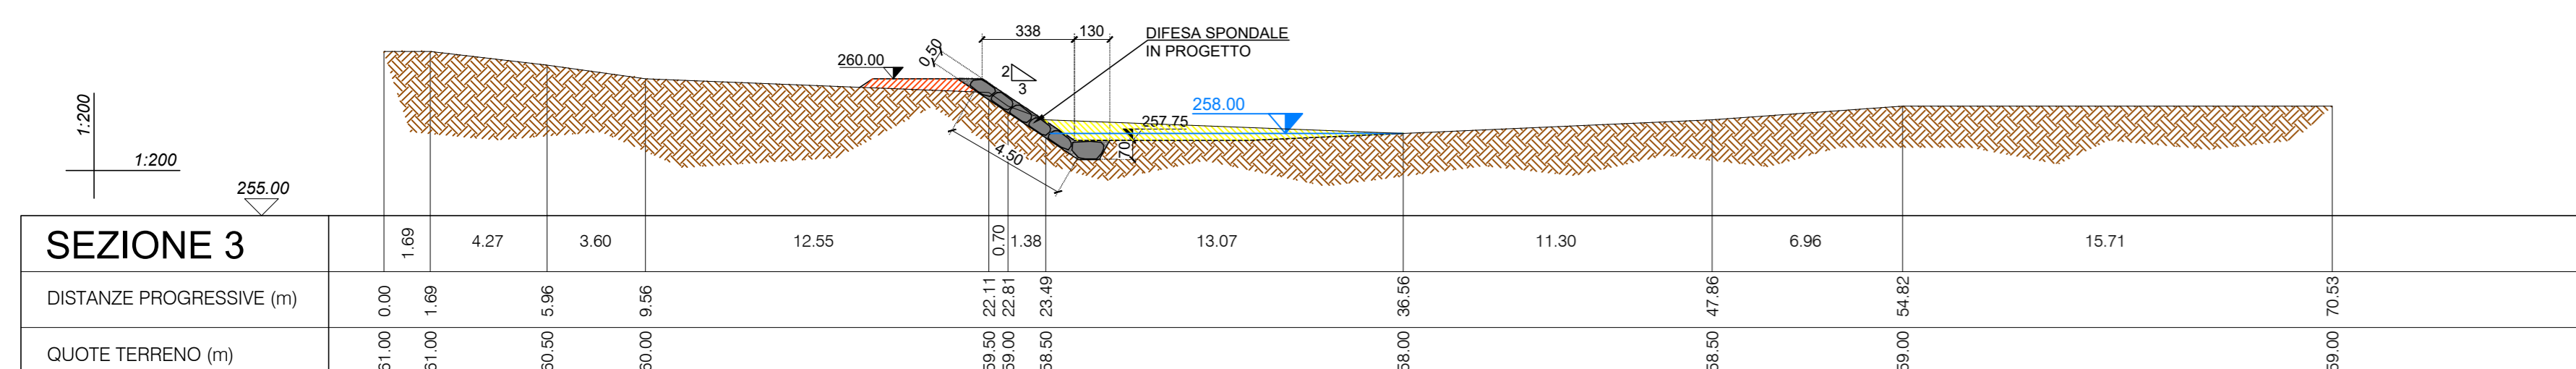
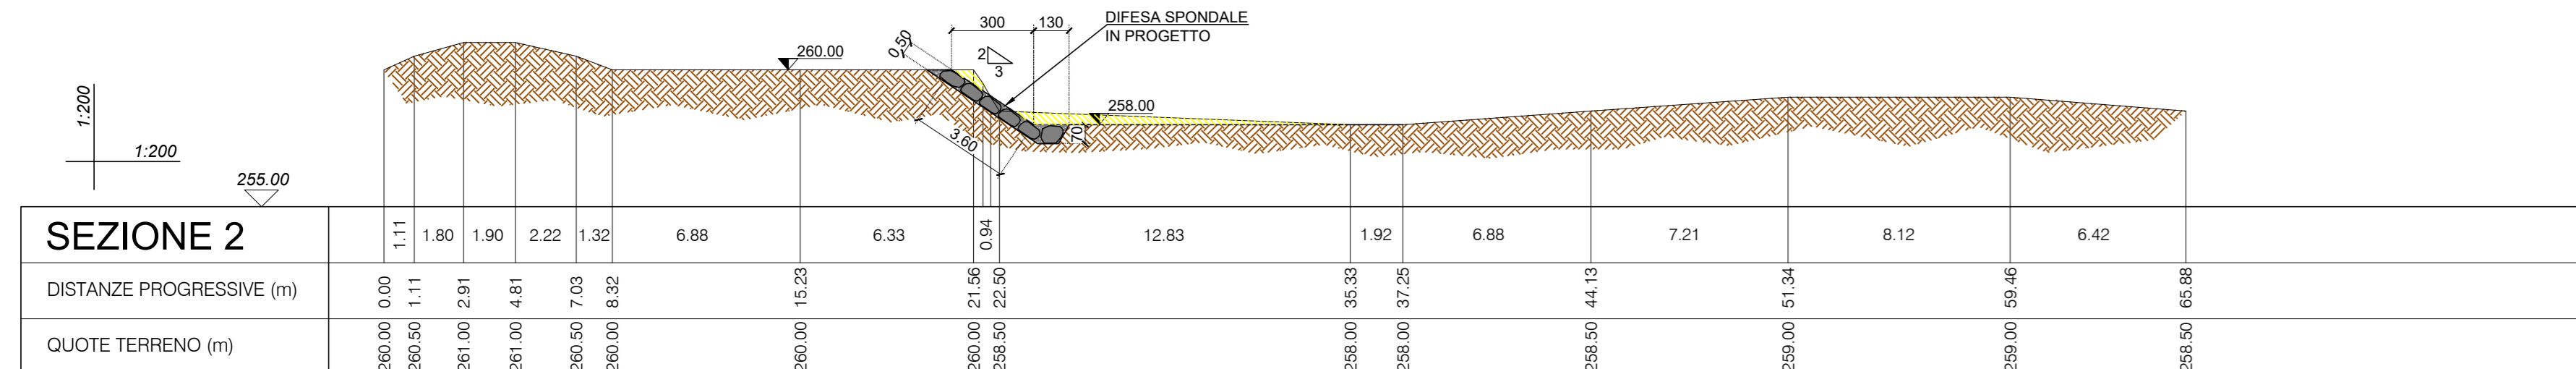
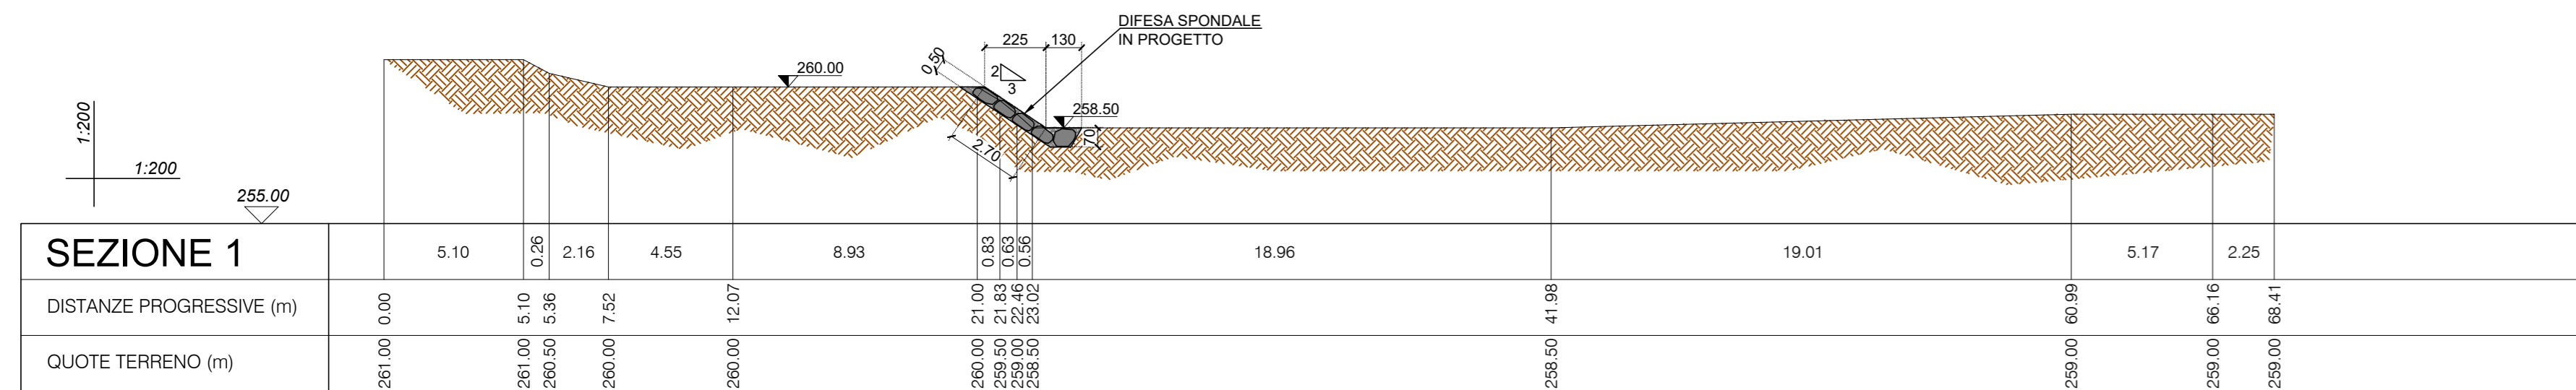
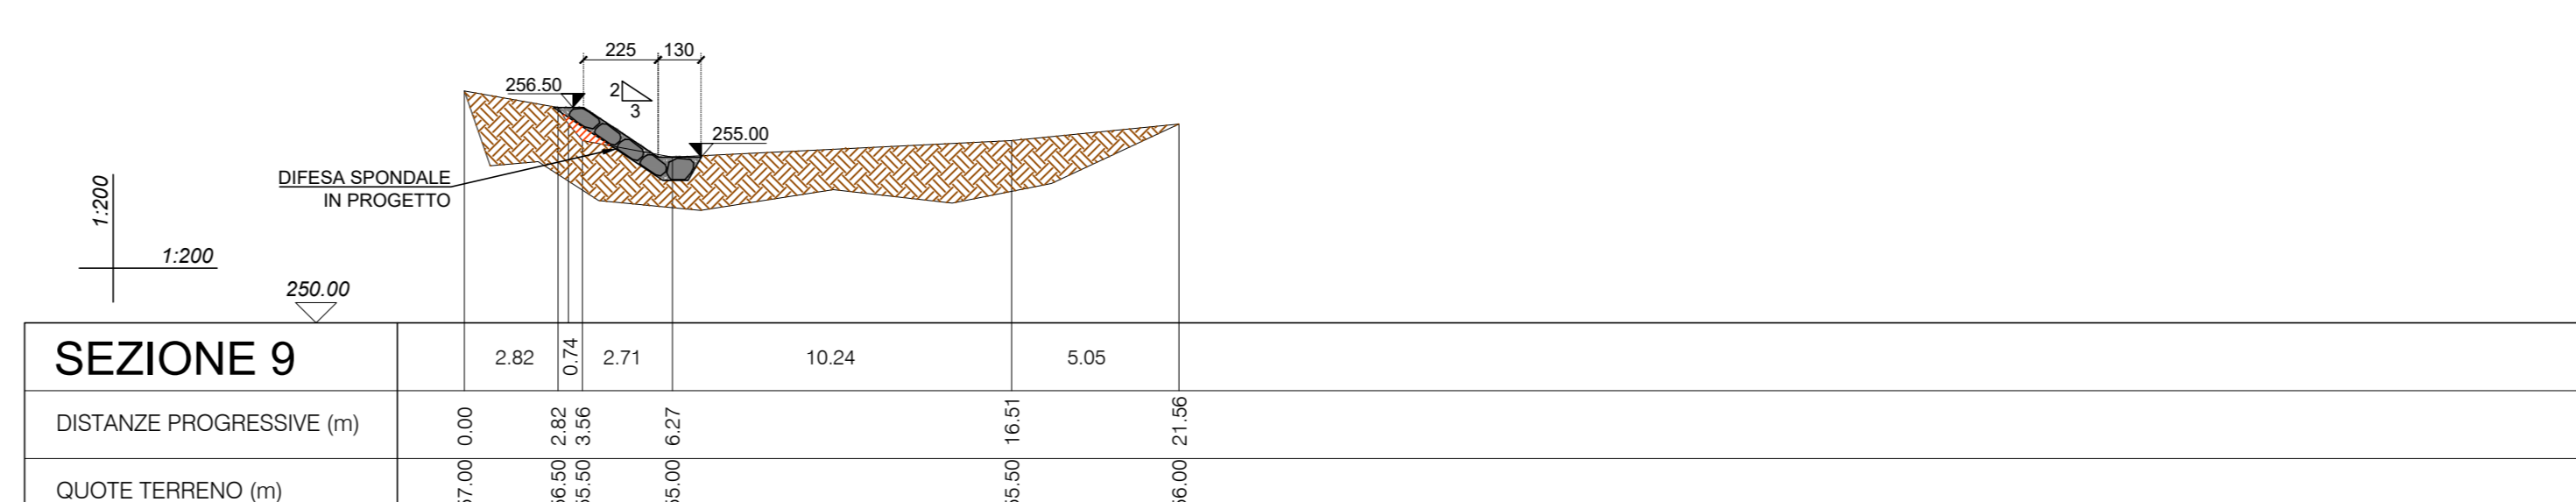
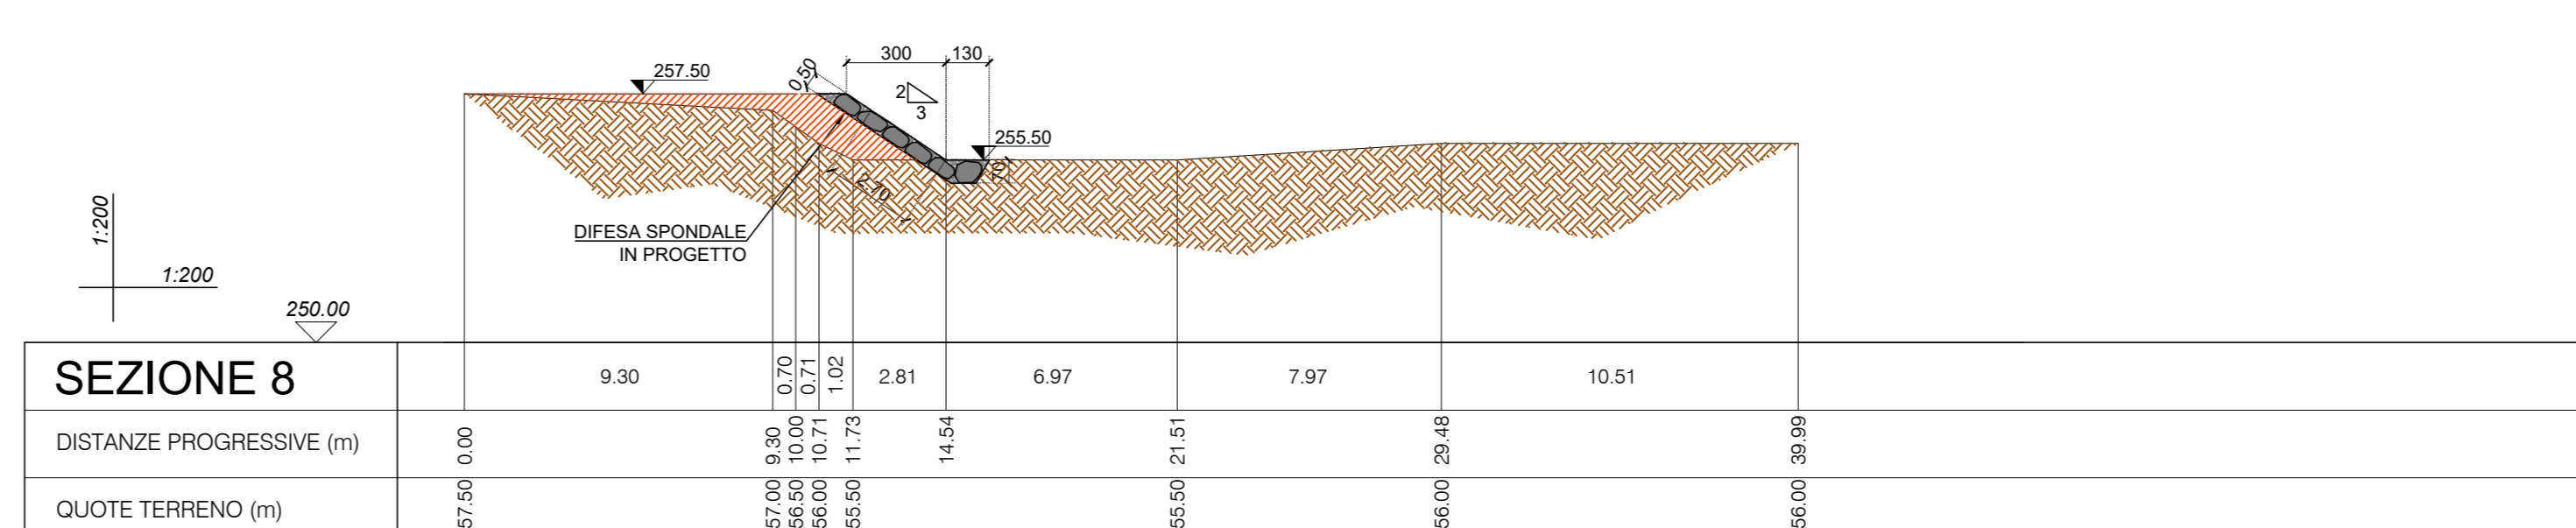


INTERVENTO 1

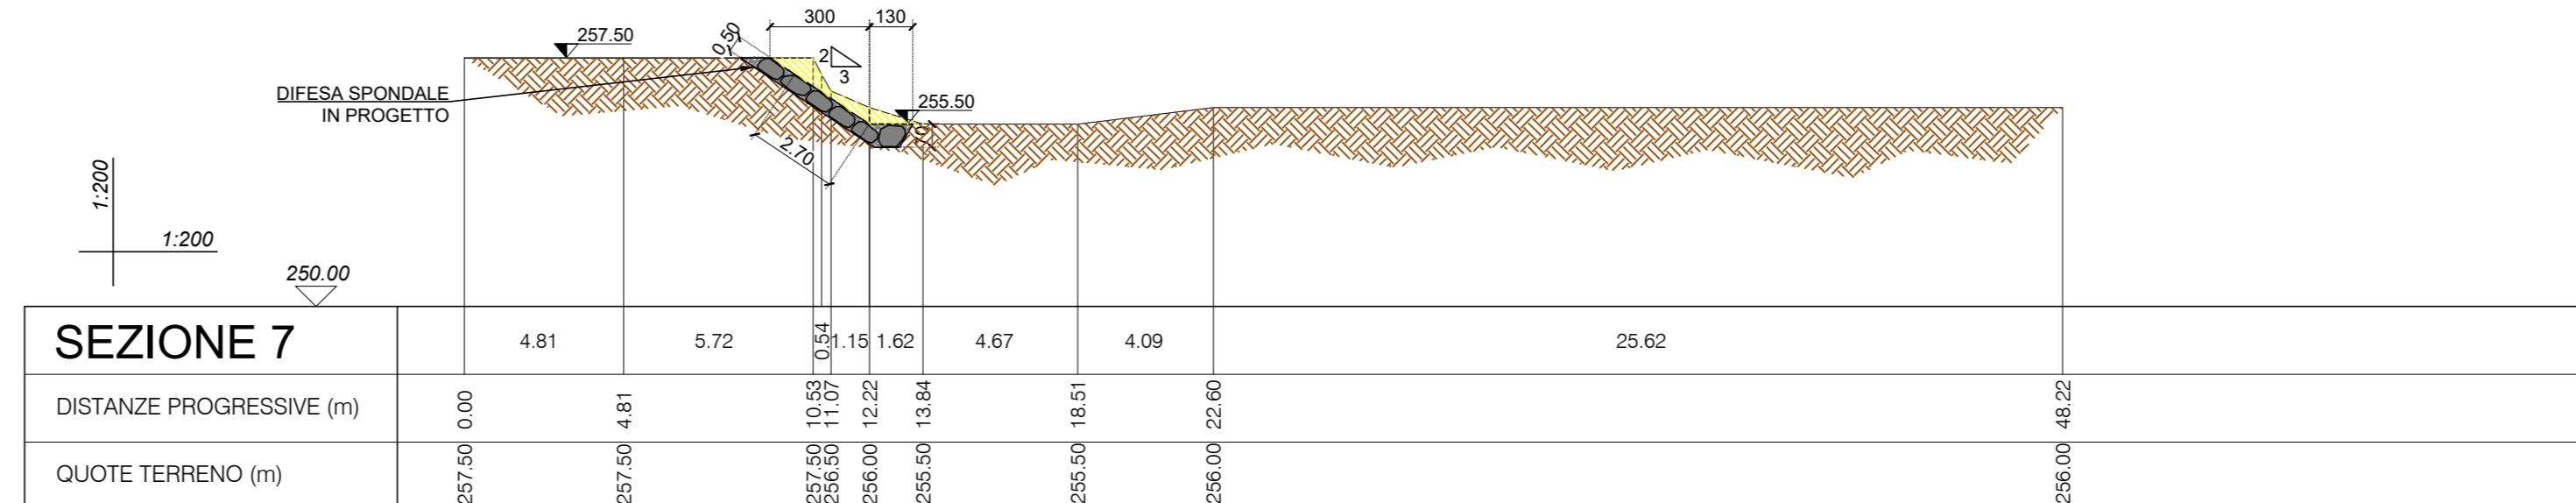

INTERVENTO 2

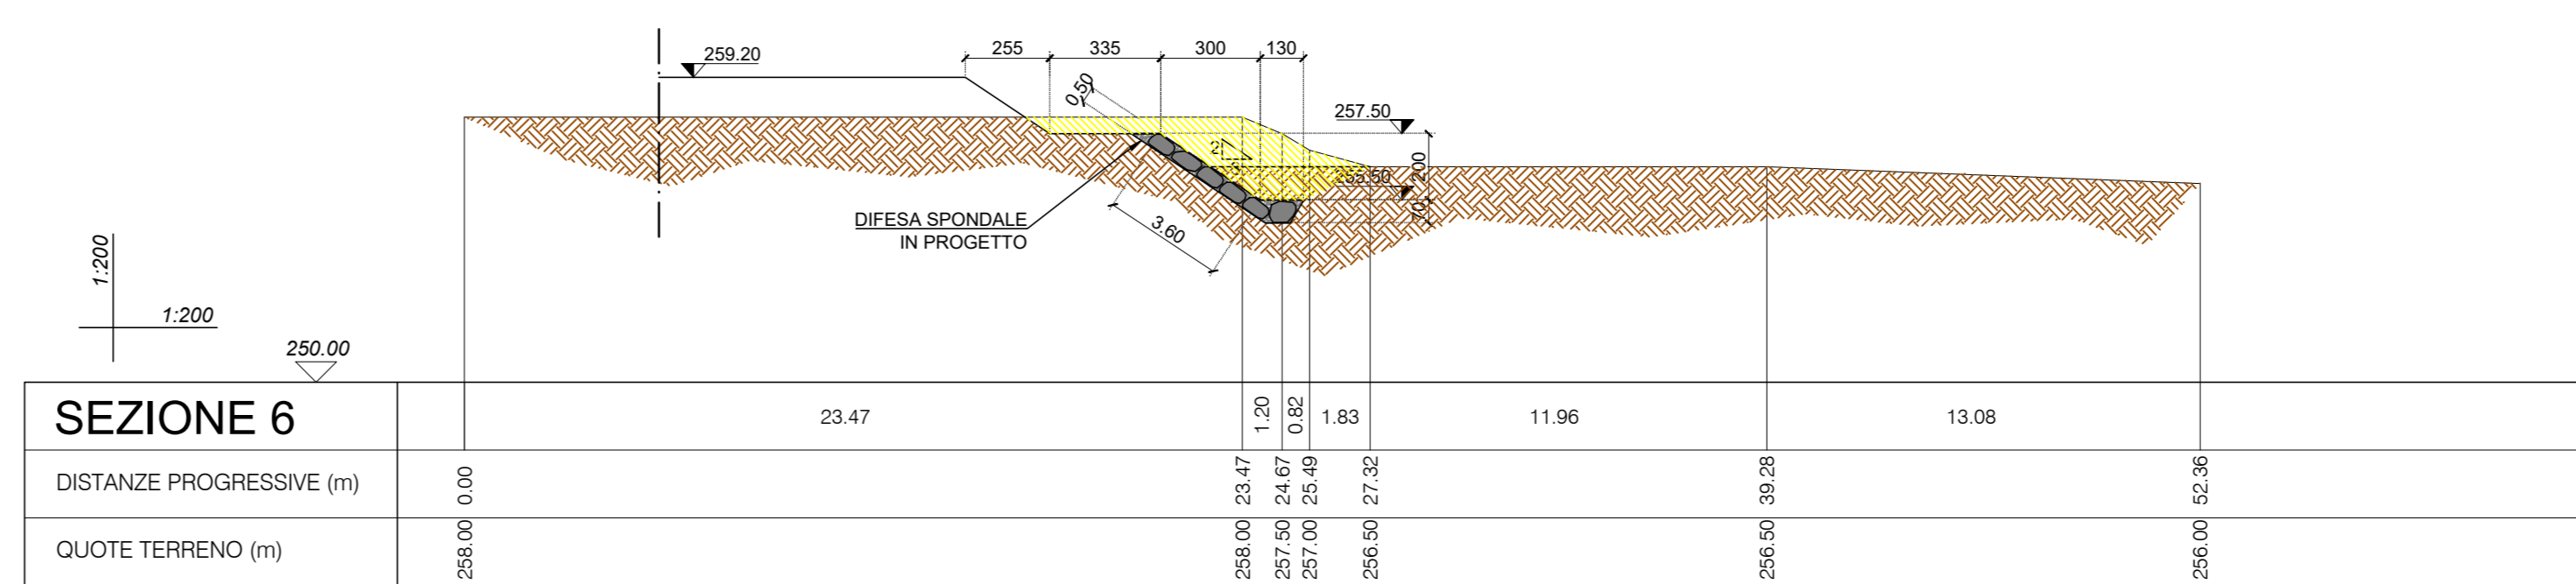

INTERVENTO 1					
VOLUMI DI	S	Media	Distanze	Progressiva	Volumi
STERRO	[m³]	[m³]	[m]	[m]	[m³]
SEZIONE 1-1	0	0	0	0	0,00
SEZIONE 2-2	3,16	1,58	20	20	31,60
SEZIONE 3-3	5,47	4,32	20	40	86,30
SEZIONE 4-4	2,62	2,62	17	57	44,54
SEZIONE 5-5	10,60	10,60	17	74	180,20
SEZIONE 5-5	16,50	13,55	15,3	72,3	207,32
TOTALE					549,96

INTERVENTO 2					
VOLUMI DI	S	Media	Distanze	Progressiva	Volumi
STERRO	[m³]	[m³]	[m]	[m]	[m³]
SEZIONE 6-6	10,45	0	0	0	0,00
SEZIONE 7-7	1,68	6,07	60	60	363,90
SEZIONE 8-8	0	0,84	53,8	113,8	45,19
SEZIONE 9-9	0,00	0,00	60,7	0,00	0,00
TOTALE					409,09

INTERVENTO 1					
VOLUMI DI	S	Media	Distanze	Progressiva	Volumi
RINTERRO	[m³]	[m³]	[m]	[m]	[m³]
SEZIONE 1-1	0,00	0,00	0,00	0,00	0,00
SEZIONE 2-2	0,00	0,00	20	20	0,00
SEZIONE 3-3	1,46	0,73	20	40	14,60
SEZIONE 4-4	0	0,73	17	57	12,41
SEZIONE 5-5	0	0,00	17	57	0,00
SEZIONE 5-5	0,31	0,16	15,3	72,3	2,37
TOTALE					29,38

INTERVENTO 2					
VOLUMI DI	S	Media	Distanze	Progressiva	Volumi
RINTERRO	[m³]	[m³]	[m]	[m]	[m³]
SEZIONI 1° TRATTO	6,35	6,35	45		285,75
SEZIONI 2° TRATTO	0,50	0,50	60,7		30,35
TOTALE					316,10

LEGENDA	
	SCAVO
	RINTERRO

AGENZIA PREVENZIONE AMBIENTE ENERGIA **arpae** REGIONE EMILIA ROMAGNA COMUNE DI NEVIANO DEGLI ARDUINI

RICHIESTA DI VARIANTE NON SOSTANZIALE DEL PROVVEDIMENTO AUTORIZZATORIO UNICO AVENTE DELIBERA DI GIUNTA REGIONALE N. 2062 DEL 04/11/2024 E DELLA SUCCESSIVA SCIA AVENTE PROT. N. 9156 DEL 12/11/2025 RELATIVA ALL'IMPIANTO IDROELETTRICO SUL T. ENZA DENOMINATO "CEDOGNO" DA REALIZZARSI NEL COMUNE DI NEVIANO DEGLI ARDUINI IN LOC. CEDOGNO (PR)

COMMITTENTE: **MULINI DI CEDOGNO** VIA GIOVANNI BATTISTA PIRELLI, 27 - 20124 MILANO +390292875126

GRUPPO DI PROGETTAZIONE: **FAVERO ENGINEERING** VIA GIOVANNI BATTISTA PIRELLI, 27 - 20124 MILANO +390292875126

CONFERENZA TECNICO-AMBITUALE: **GEOLAMBDA** VIA A. DALL'ACQUA, 25 - 40138 BOLOGNA +39051230211

CONSULENZA: **STROZZI** VIA S. MARCO, 10 - 40138 BOLOGNA +39051230211

REV.	DATA	DESCRIZIONE	PREPARATO	CONTROLLATO	APPROVATO
02	Aprile 2026	PRIMA EMISSIONE	Ing. A. Lunari	Ing. A. Lunari	Ing. F. Favero
01					
03					
04					
05					

ELABORATO: **STATO DI PROGETTO SEZIONI SCAVI E RIPORTI**

DETTAGLI DEL DISEGNO	ARCHIVIO
TITOLA GENERALE: 1:200	TITOLA PARTICOLARE: -
FILE: ELG_3M	FILE DI STAMPA: FAVERO_INGENIERING

CODIFICA: FASE PROGETTUALE: **DEFINITIVO** CATEGORIA: **ELG** PROGRESSIVO: **30600** REVISIONE: **00**