
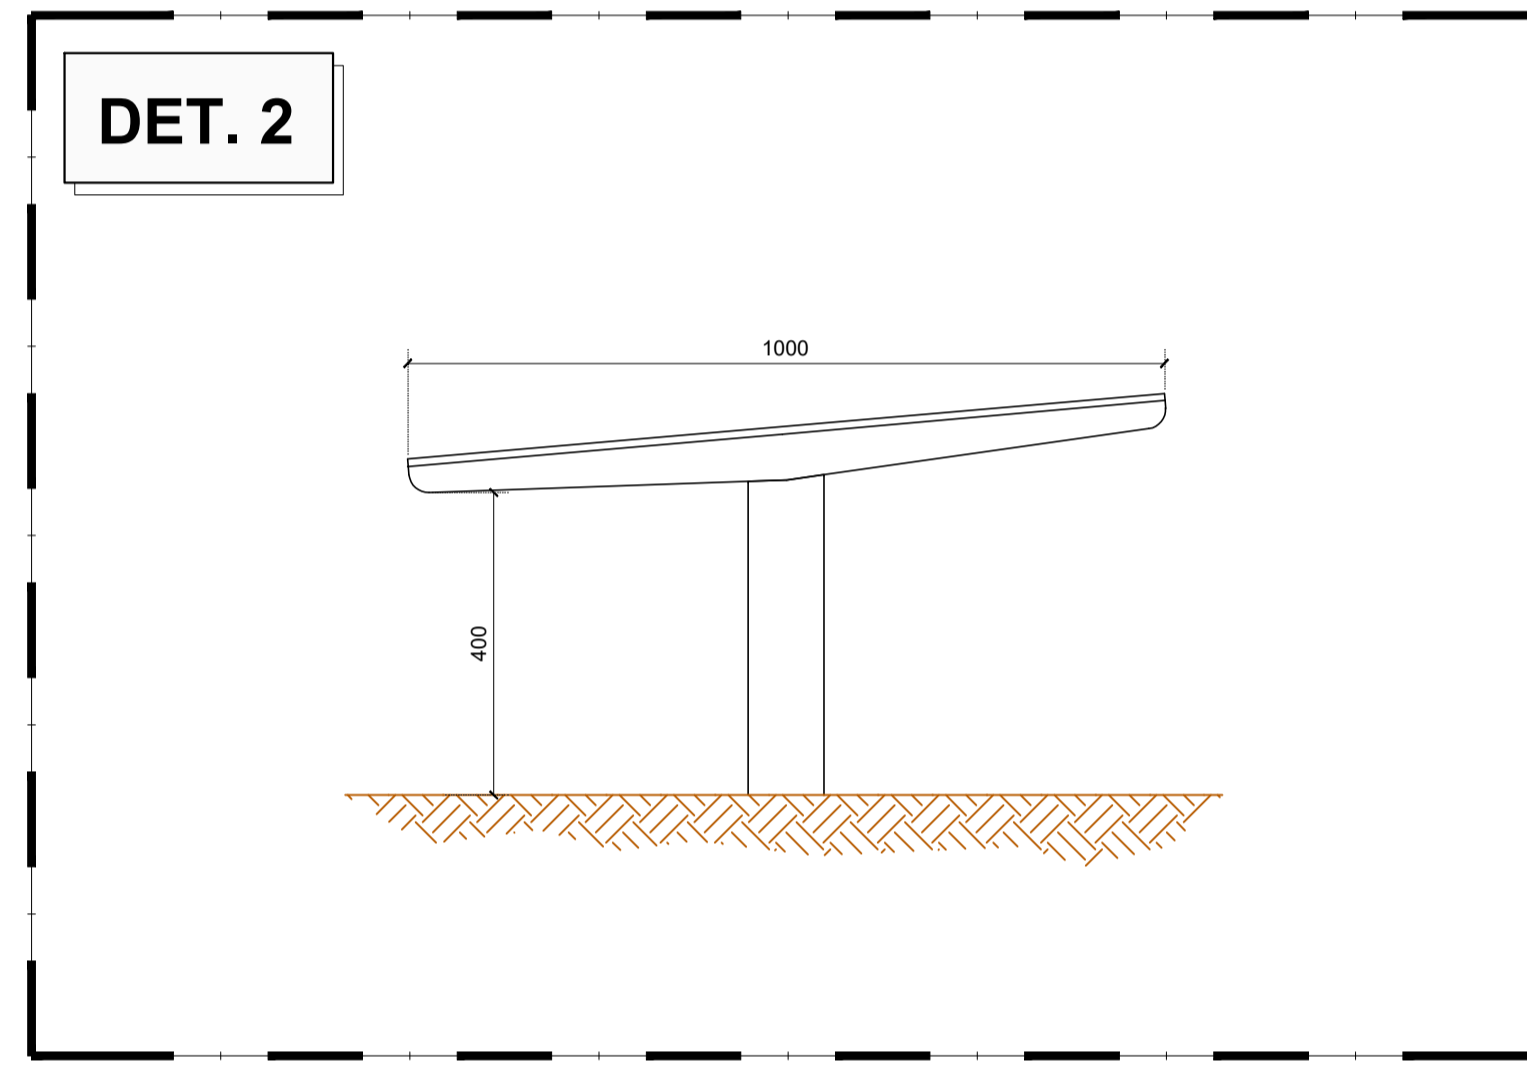
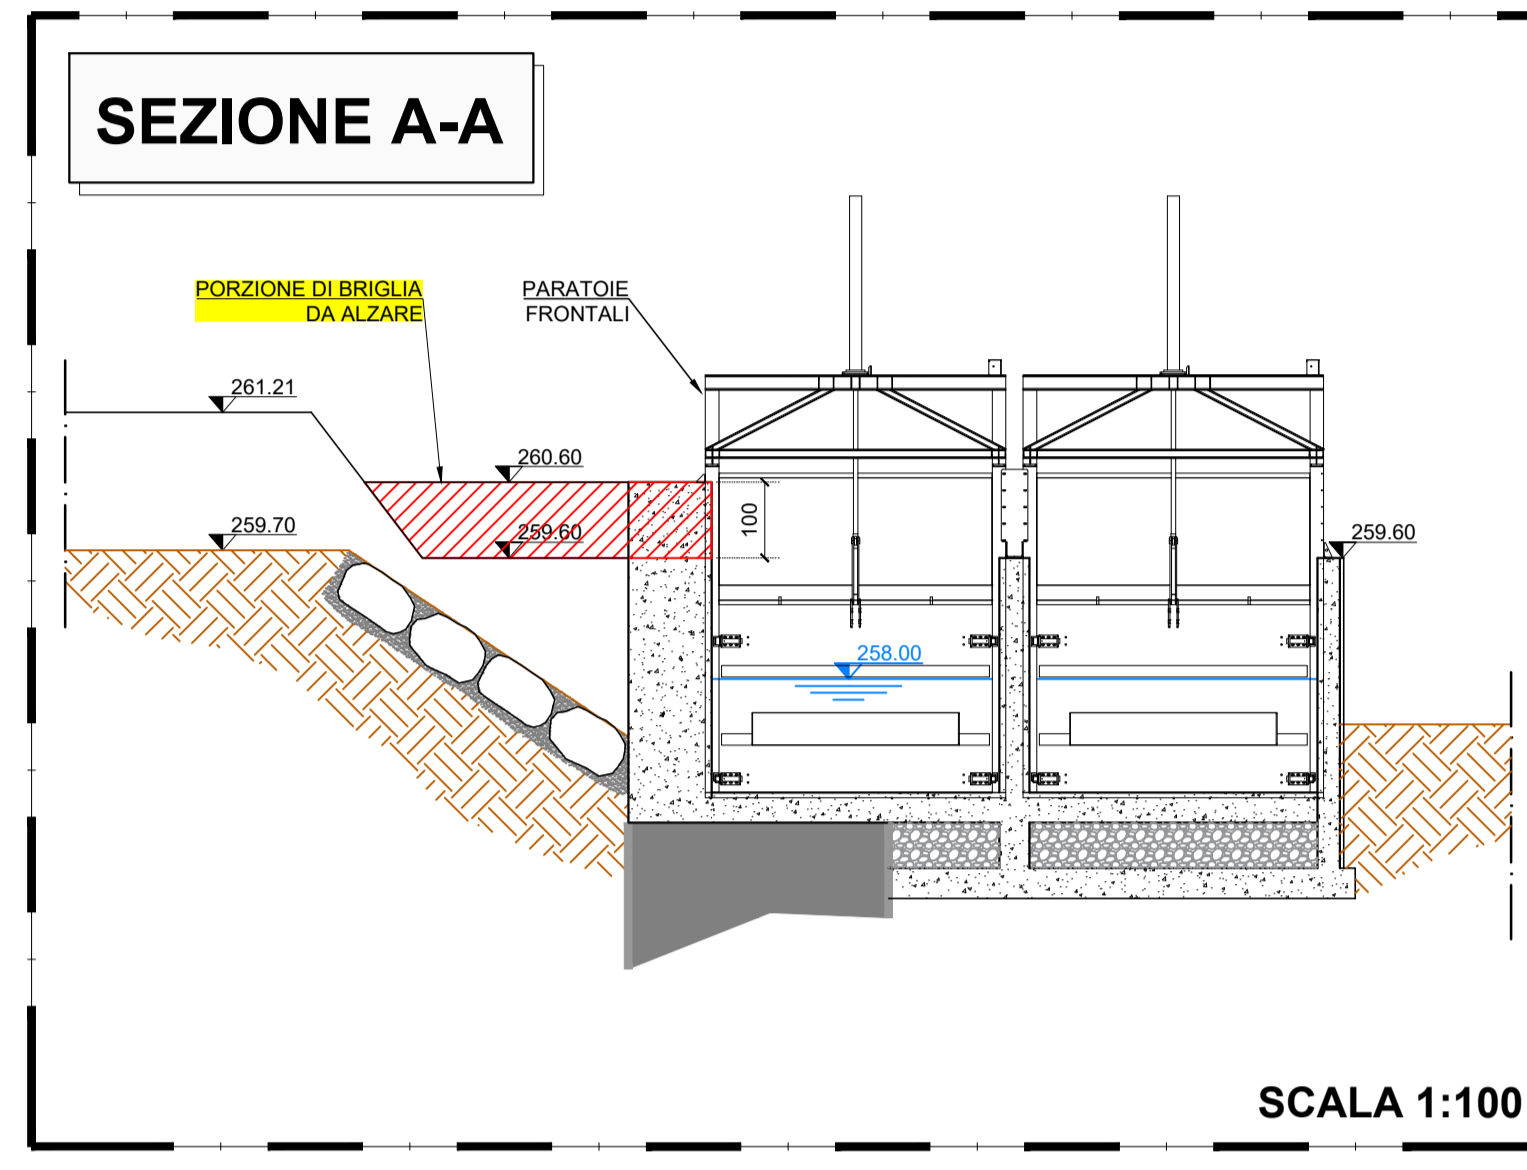


LEGENDA

	QUOTE STATO TI PROGETTO
	FONDO E SPONDE IN MASSI CICLOPICI DA PROGETTO AUTORIZZATO
	FONDO E SPONDE IN MASSI CICLOPICI PROGETTO IN VARIANTE
	AREE TAGLIO PIANTE
	INTERVENTI IN PROGETTO
	CONFINI AREA DEMANIALE

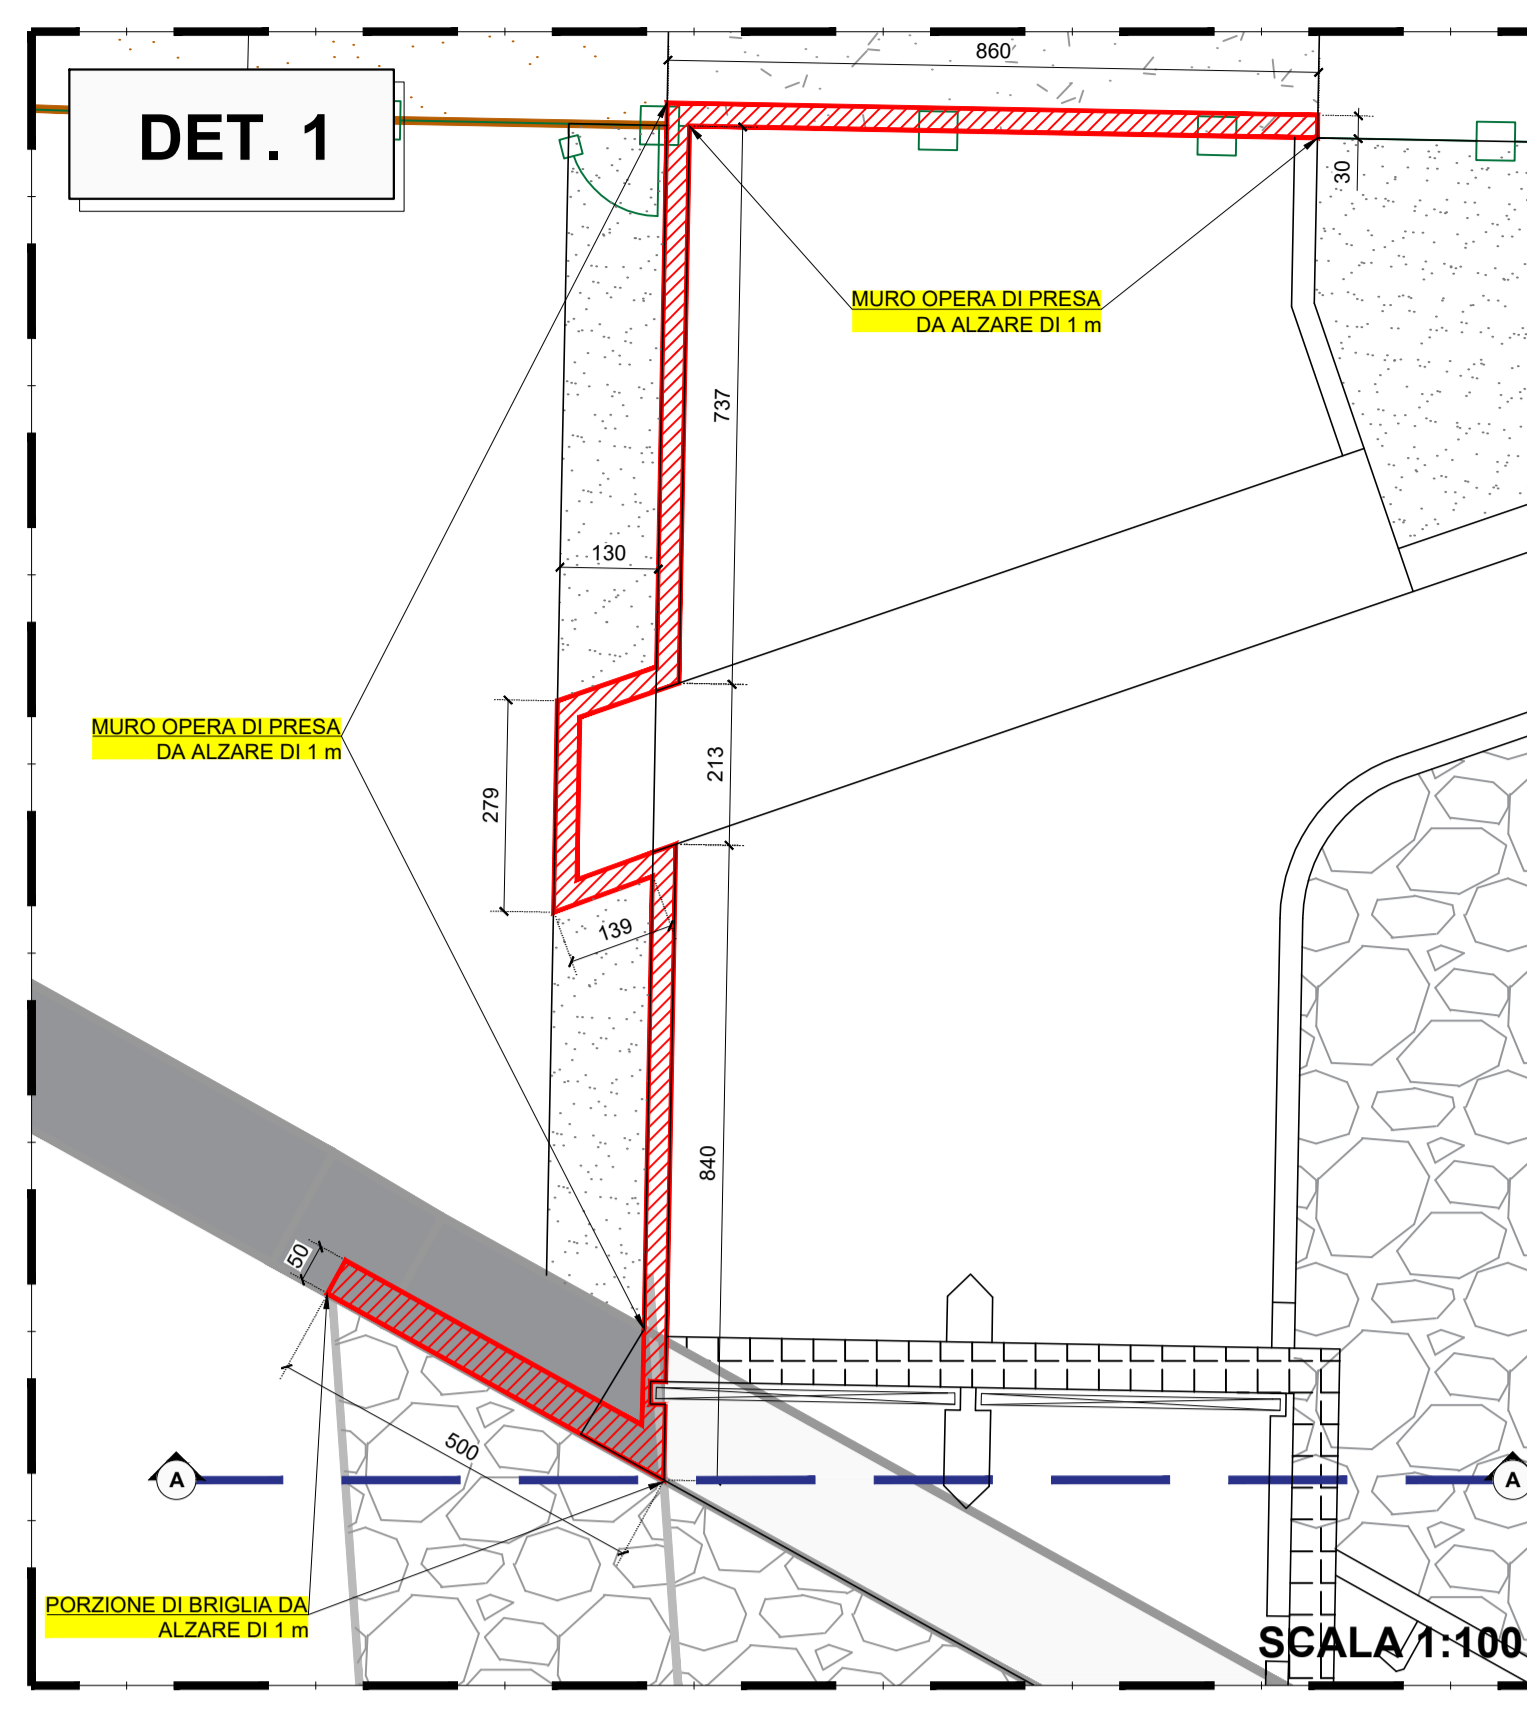

SCALA 1:200

AGENZIA PREVENZIONE AMBIENTE ENERGIA **arpae** REGIONE EMILIA ROMAGNA COMUNE DI NEVIANO DEGLI ARDUINI

RICHIESTA DI VARIANTE NON SOSTANZIALE DEL PROVVEDIMENTO AUTORIZZATORIO UNICO AVENTE DELIBERA DI GIUNTA REGIONALE N. 2062 DEL 04/11/2024 E DELLA SUCCESSIVA SCIA AVENTE PROT. N. 9156 DEL 12/11/2025 RELATIVA ALL'IMPIANTO IDROELETTRICO SUL T. ENZA DENOMINATO "CEDOGNO" DA REALIZZARSI NEL COMUNE DI NEVIANO DEGLI ARDUINI IN LOC. CEDOGNO (PR)

COMMITTENTE: **MULINI DI CEDOGNO** VIA GIOVANNI BATTISTA PIRELLI, 27 - 20124 MILANO +39022875126

GRUPPO DI PROGETTAZIONE: **FAVERO ENGINEERING** CONSULENZA TECNICO-AMBIENTALE: **GEOLAMBDA** CONSULENTI: **ETIOLOGIA**, **DOE NICOLA POLIGNANO**

REV.	DATA	DESCRIZIONE	PREPARATO	CONTROLLATO	APPROVATO
00	Aprile 2020	PRIMA EMISSIONE	Ing. A. Lunardi	Ing. A. Lunardi	Ing. F. Favero
01					
02					
03					
04					
05					

ELABORATO: **STATO DI PROGETTO PLANIMETRIA SU ORTOFOTO INTERVENTO 2**

DETTAGLI DEL DISEGNO: SCALA GENERALE: **1:200** SCALA PARTICOLARE: **1:100** ARCHIVIO: FILE: **ELG_304** FILE DI STAMPA: **FAVERO ENGINEERING.DWG**

CODIFICA: FASE PROGETTUALE: **DEFINITIVO** CATEGORIA: **ELG** PROGRESSIVO: **304** REVISIONE: **00**