




STATO DI FATTO

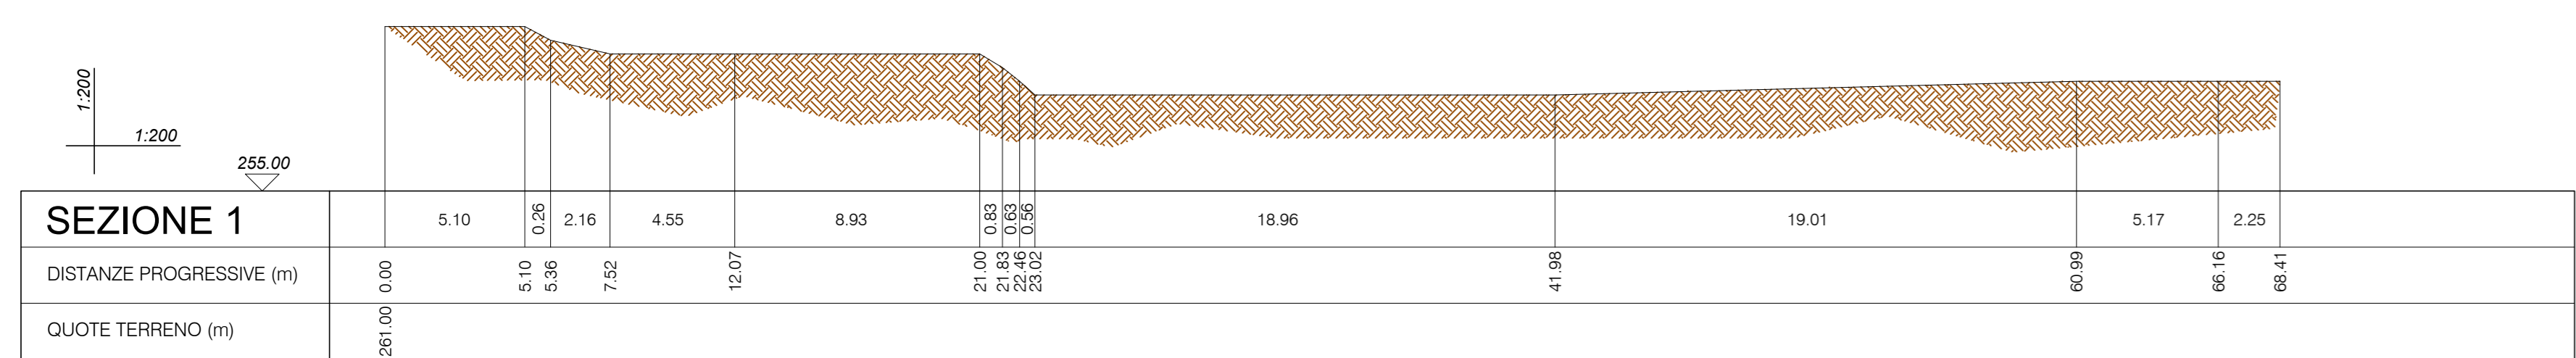


STATO DI PROGETTO

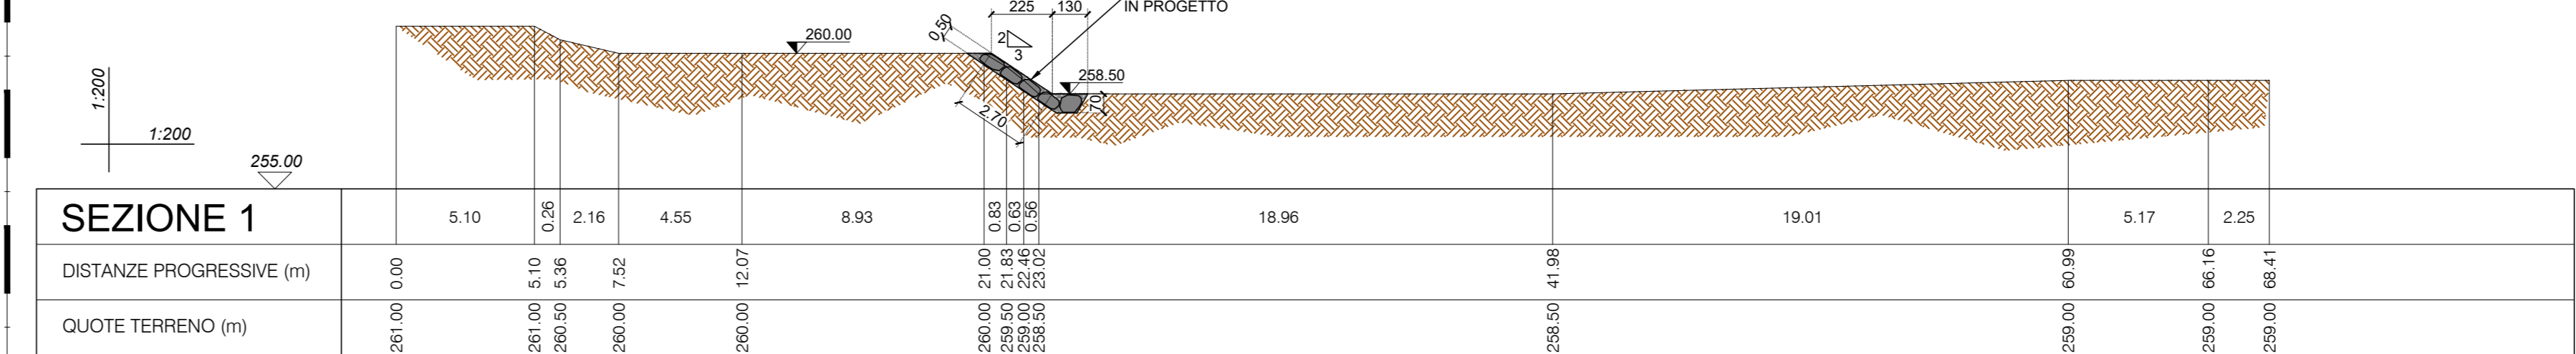


STATO DI FATTO

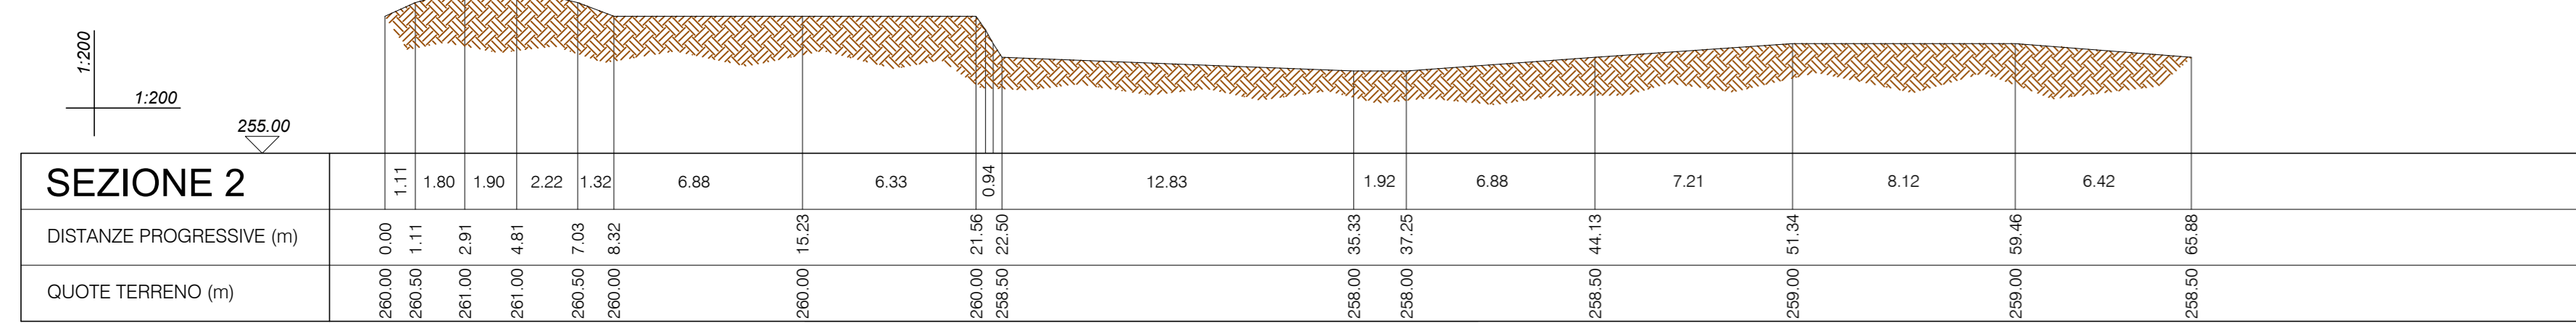


STATO DI PROGETTO

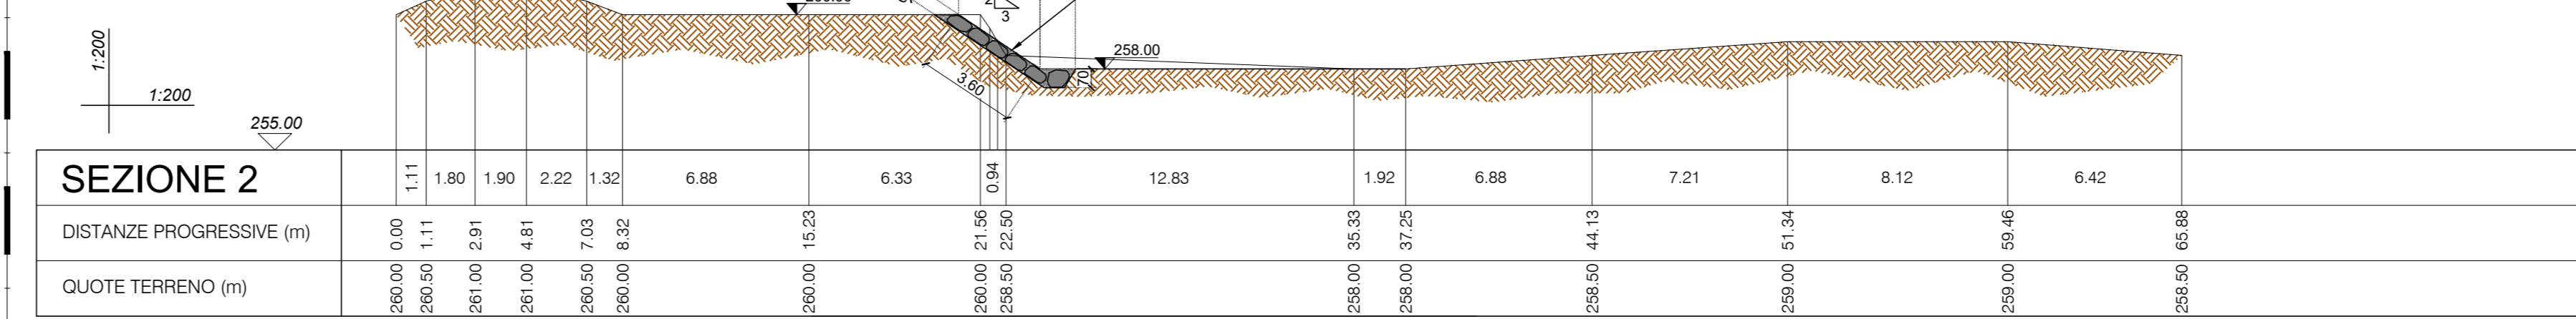


STATO DI FATTO

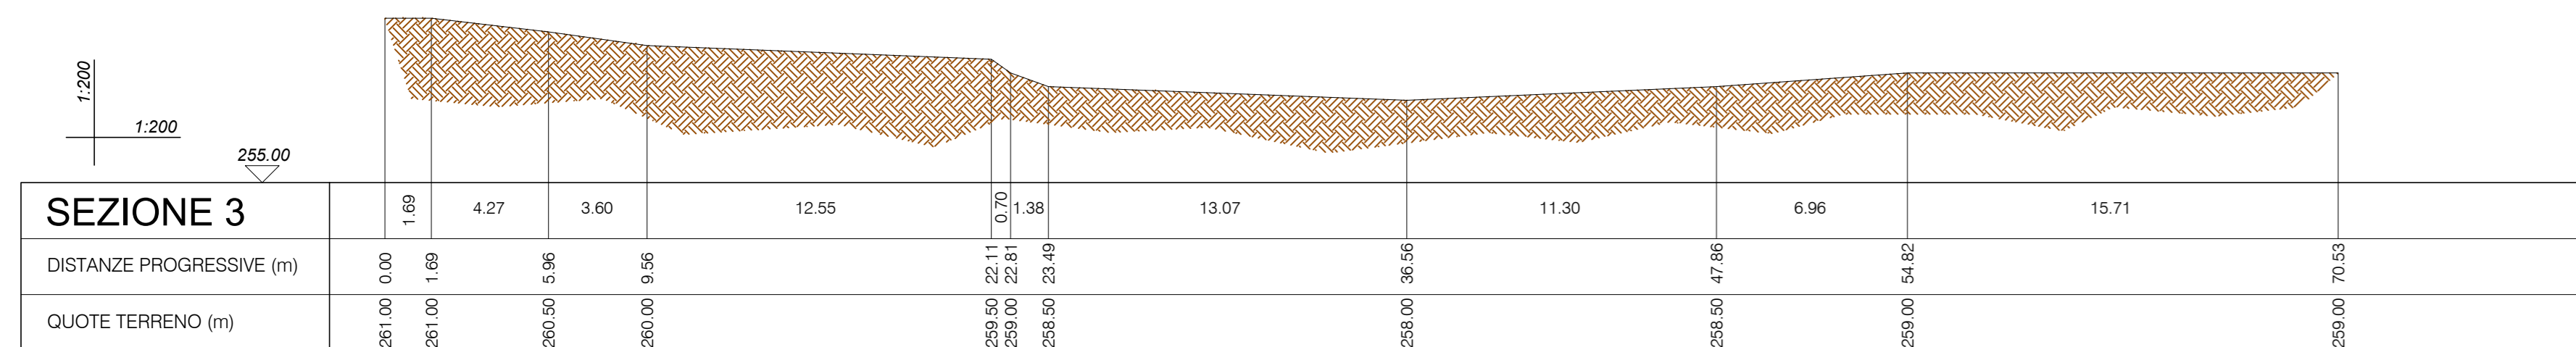


STATO DI PROGETTO

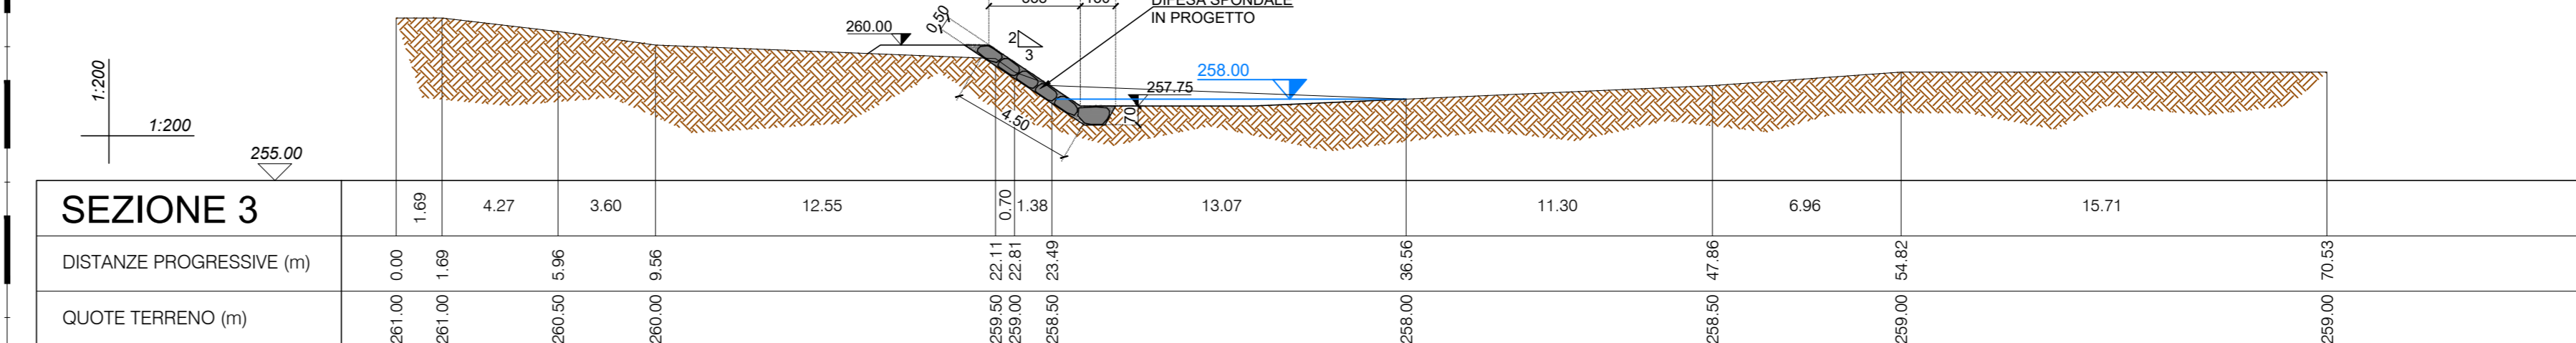


STATO DI FATTO

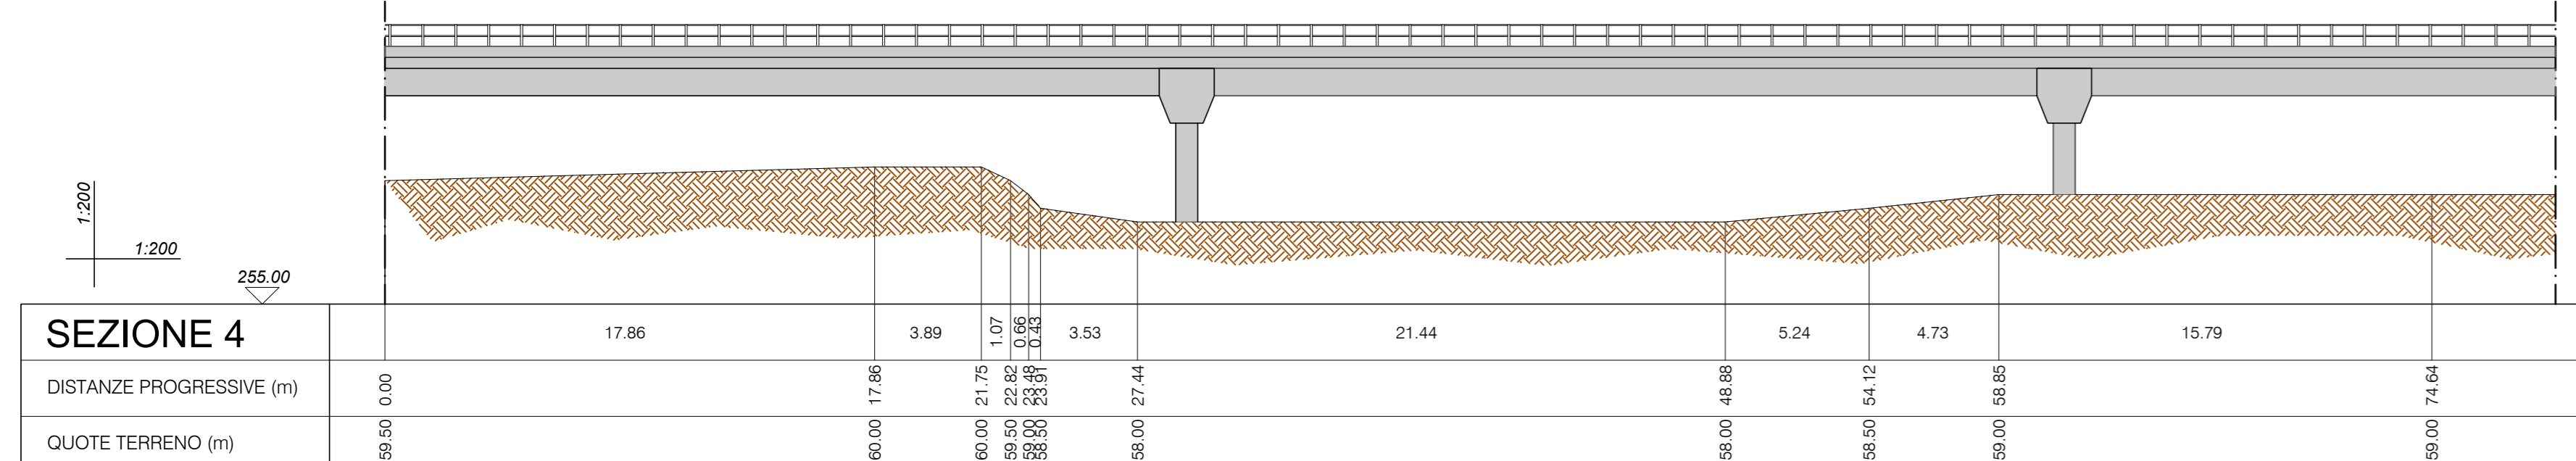


STATO DI PROGETTO

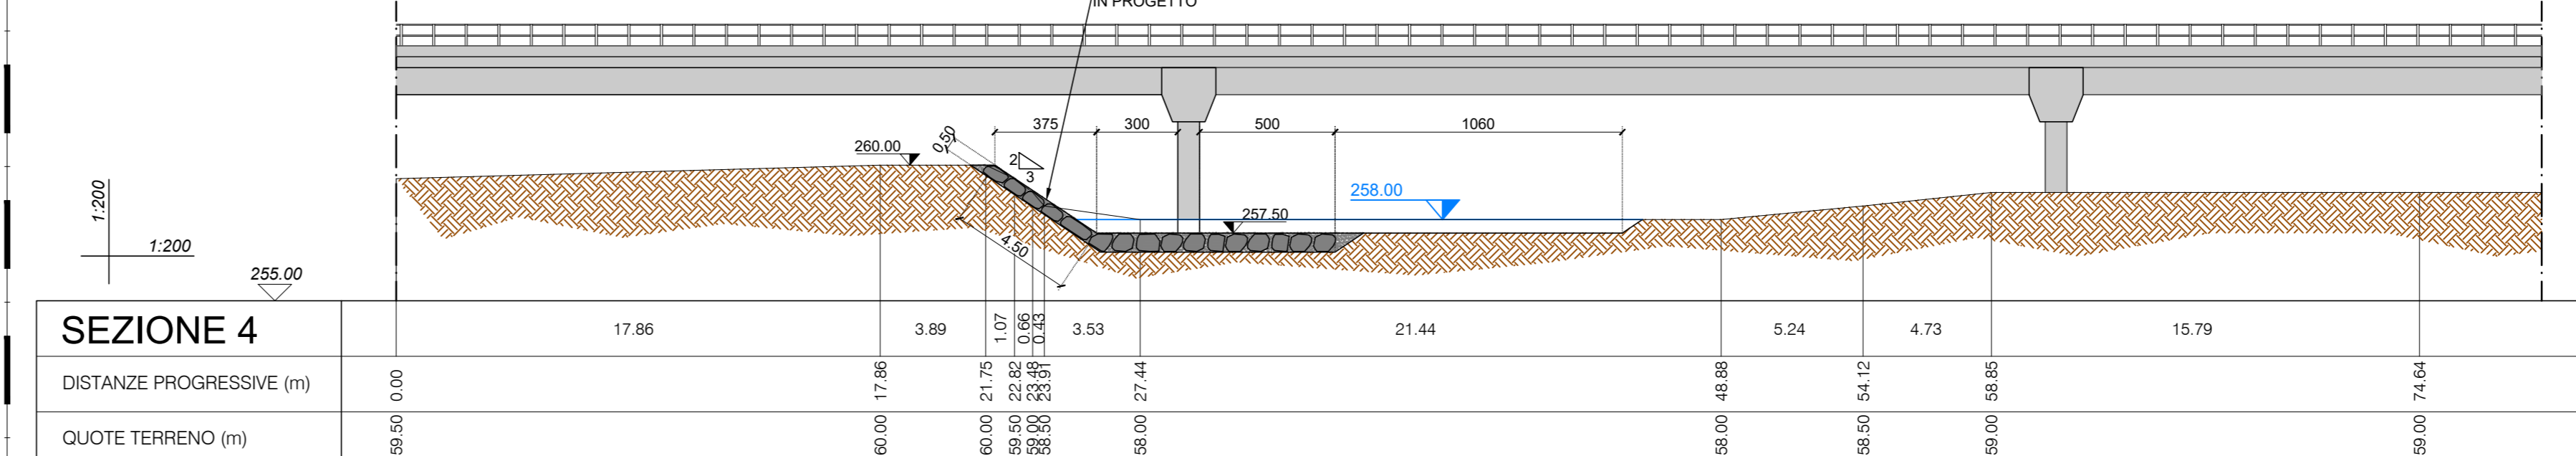

STATO DI FATTO

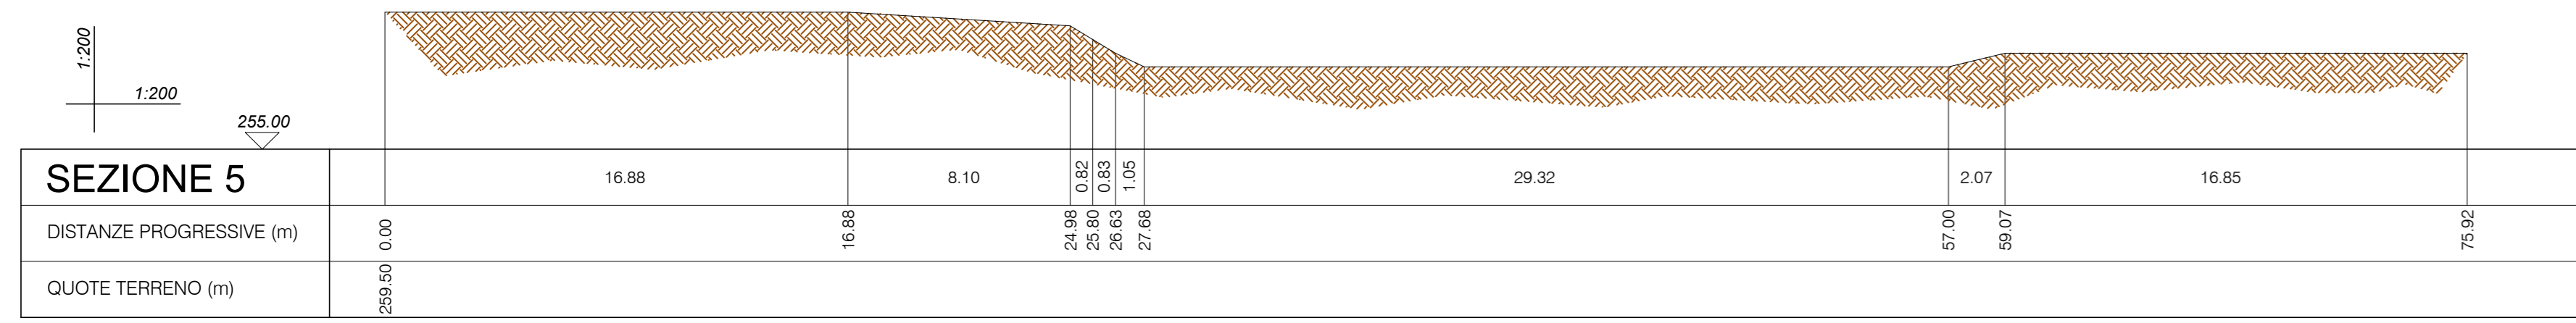

STATO DI PROGETTO

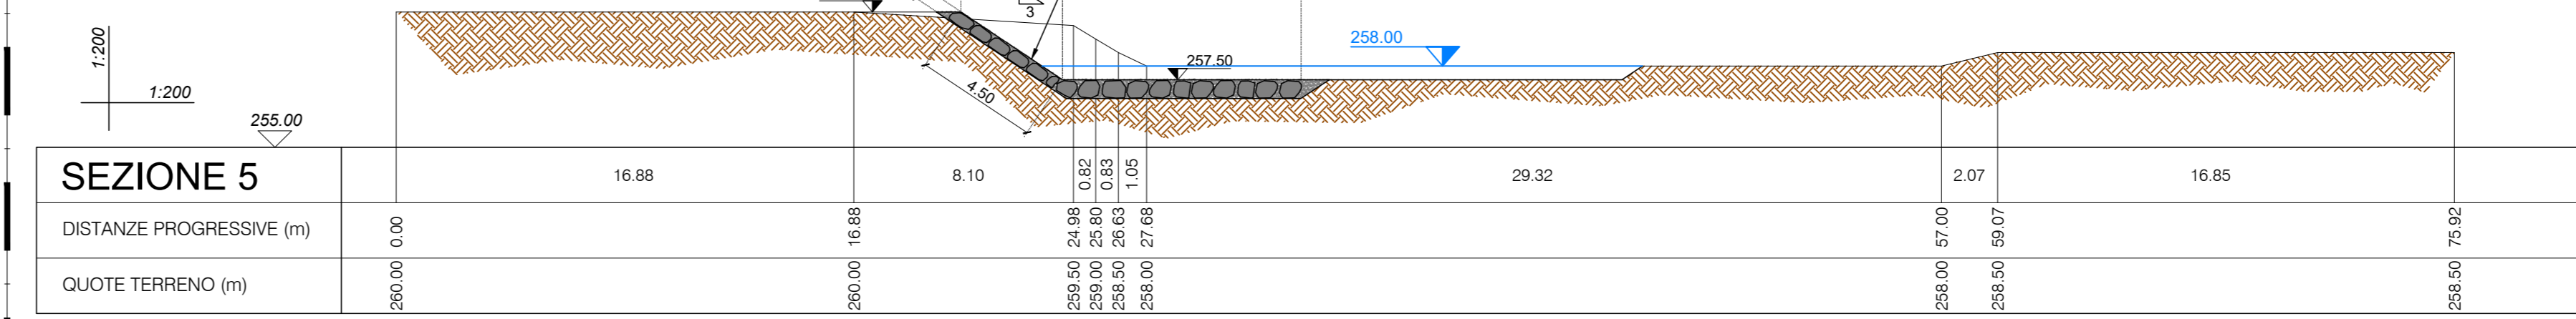

AGENZIA PREVENZIONE AMBIENTE ENERGIA **arpae** REGIONE EMILIA ROMAGNA COMUNE DI NEVIANO DEGLI ARDUINI

**RICHIESTA DI VARIANTE NON SOSTANZIALE DEL PROVVEDIMENTO AUTORIZZATORIO UNICO AVENTE DELIBERA DI GIUNTA REGIONALE N. 2062 DEL 04/11/2024 E DELLA SUCCESSIVA SCIA AVENTE PROT. N. 9156 DEL 12/11/2025 RELATIVA ALL'IMPIANTO IDROELETTRICO SUL T. ENZA DENOMINATO "CEDOGNO" DA REALIZZARSI NEL COMUNE DI NEVIANO DEGLI ARDUINI IN LOC. CEDOGNO (PR)**

COMITENTE: **MULINI DI CEDOGNO** VIA GIOVANNI BATTISTA PIRELLI, 27 - 20124 MILANO +390292875126

GRUPPO DI PROGETTAZIONE RESPONSABILE DEL PROGETTO: **FAVERO ENGINEERING** VIA GIOVANNI BATTISTA PIRELLI, 27 - 20124 MILANO +390292875126

CONFERENZA TECNICO-AMBITALE: **GEOLAMBDA** VIA A. DALL'ACQUA, 25 - 40138 BOLOGNA +39051230211

CONFERENTE: **ITTOGLIORE, DOTT. NICOLA POLICARICO** VIA F.lli. C. 158 - 40138 BOLOGNA +39051230211

REV.	DATA	DESCRIZIONE	PREPARATO	CONTROLLATO	APPROVATO
02	Aprile 2026	PRIMA EMISSIONE	Ing. A. Lunari	Ing. A. Lunari	Ing. F. Favero
01					
03					
04					
05					

ELABORATO: **STATO DI PROGETTO SEZIONI SPONDA SINISTRA ALVEO - INTERVENTO 1**

DETTAGLI DEL DISEGNO: TITOLA: **1:200** (SCALA PARTICOLARE)

ARCHIVIO: FILE: **ELG\_03** FILE DI STAMPA: **FAVERO\_INGENRIG\_03**

CODIFICA: FASE PROGETTUALE: **DEFINITIVO** CATEGORIA: **ELG** PROGRESSIVO: **3 0 3** REVISIONE: **00**