
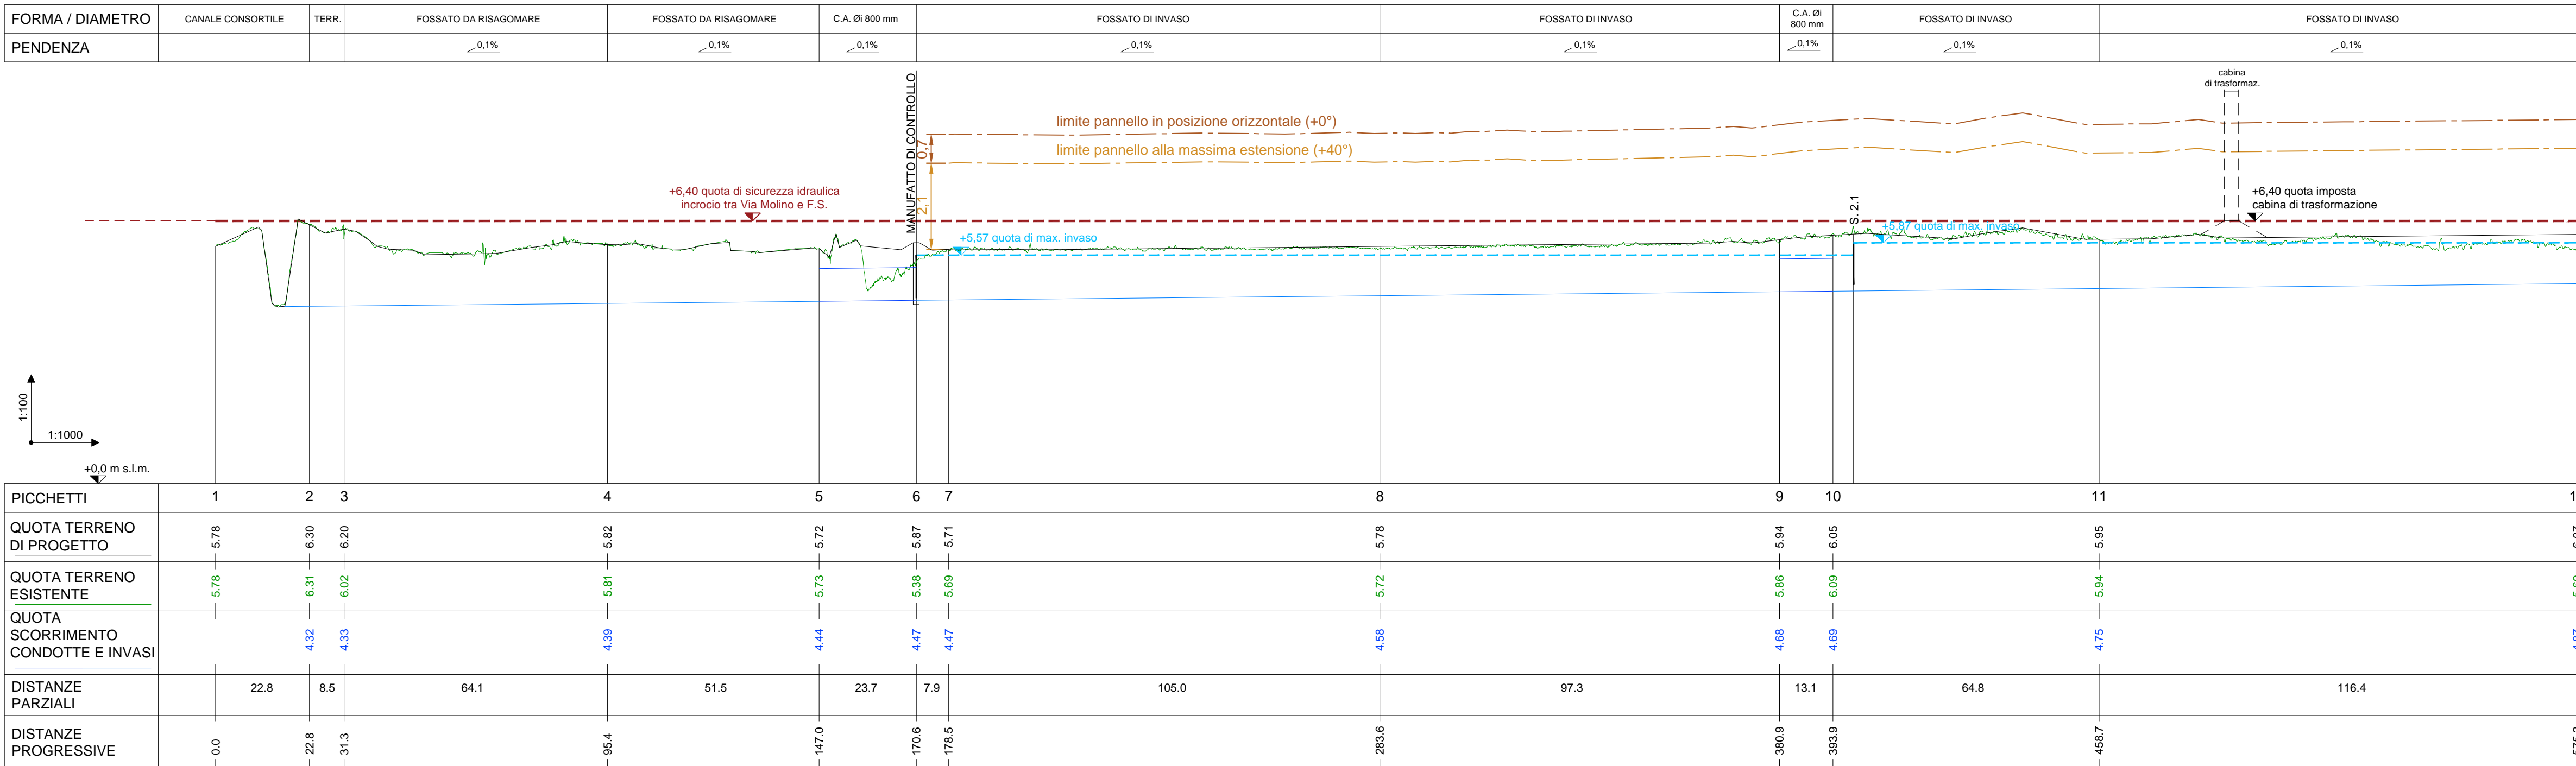
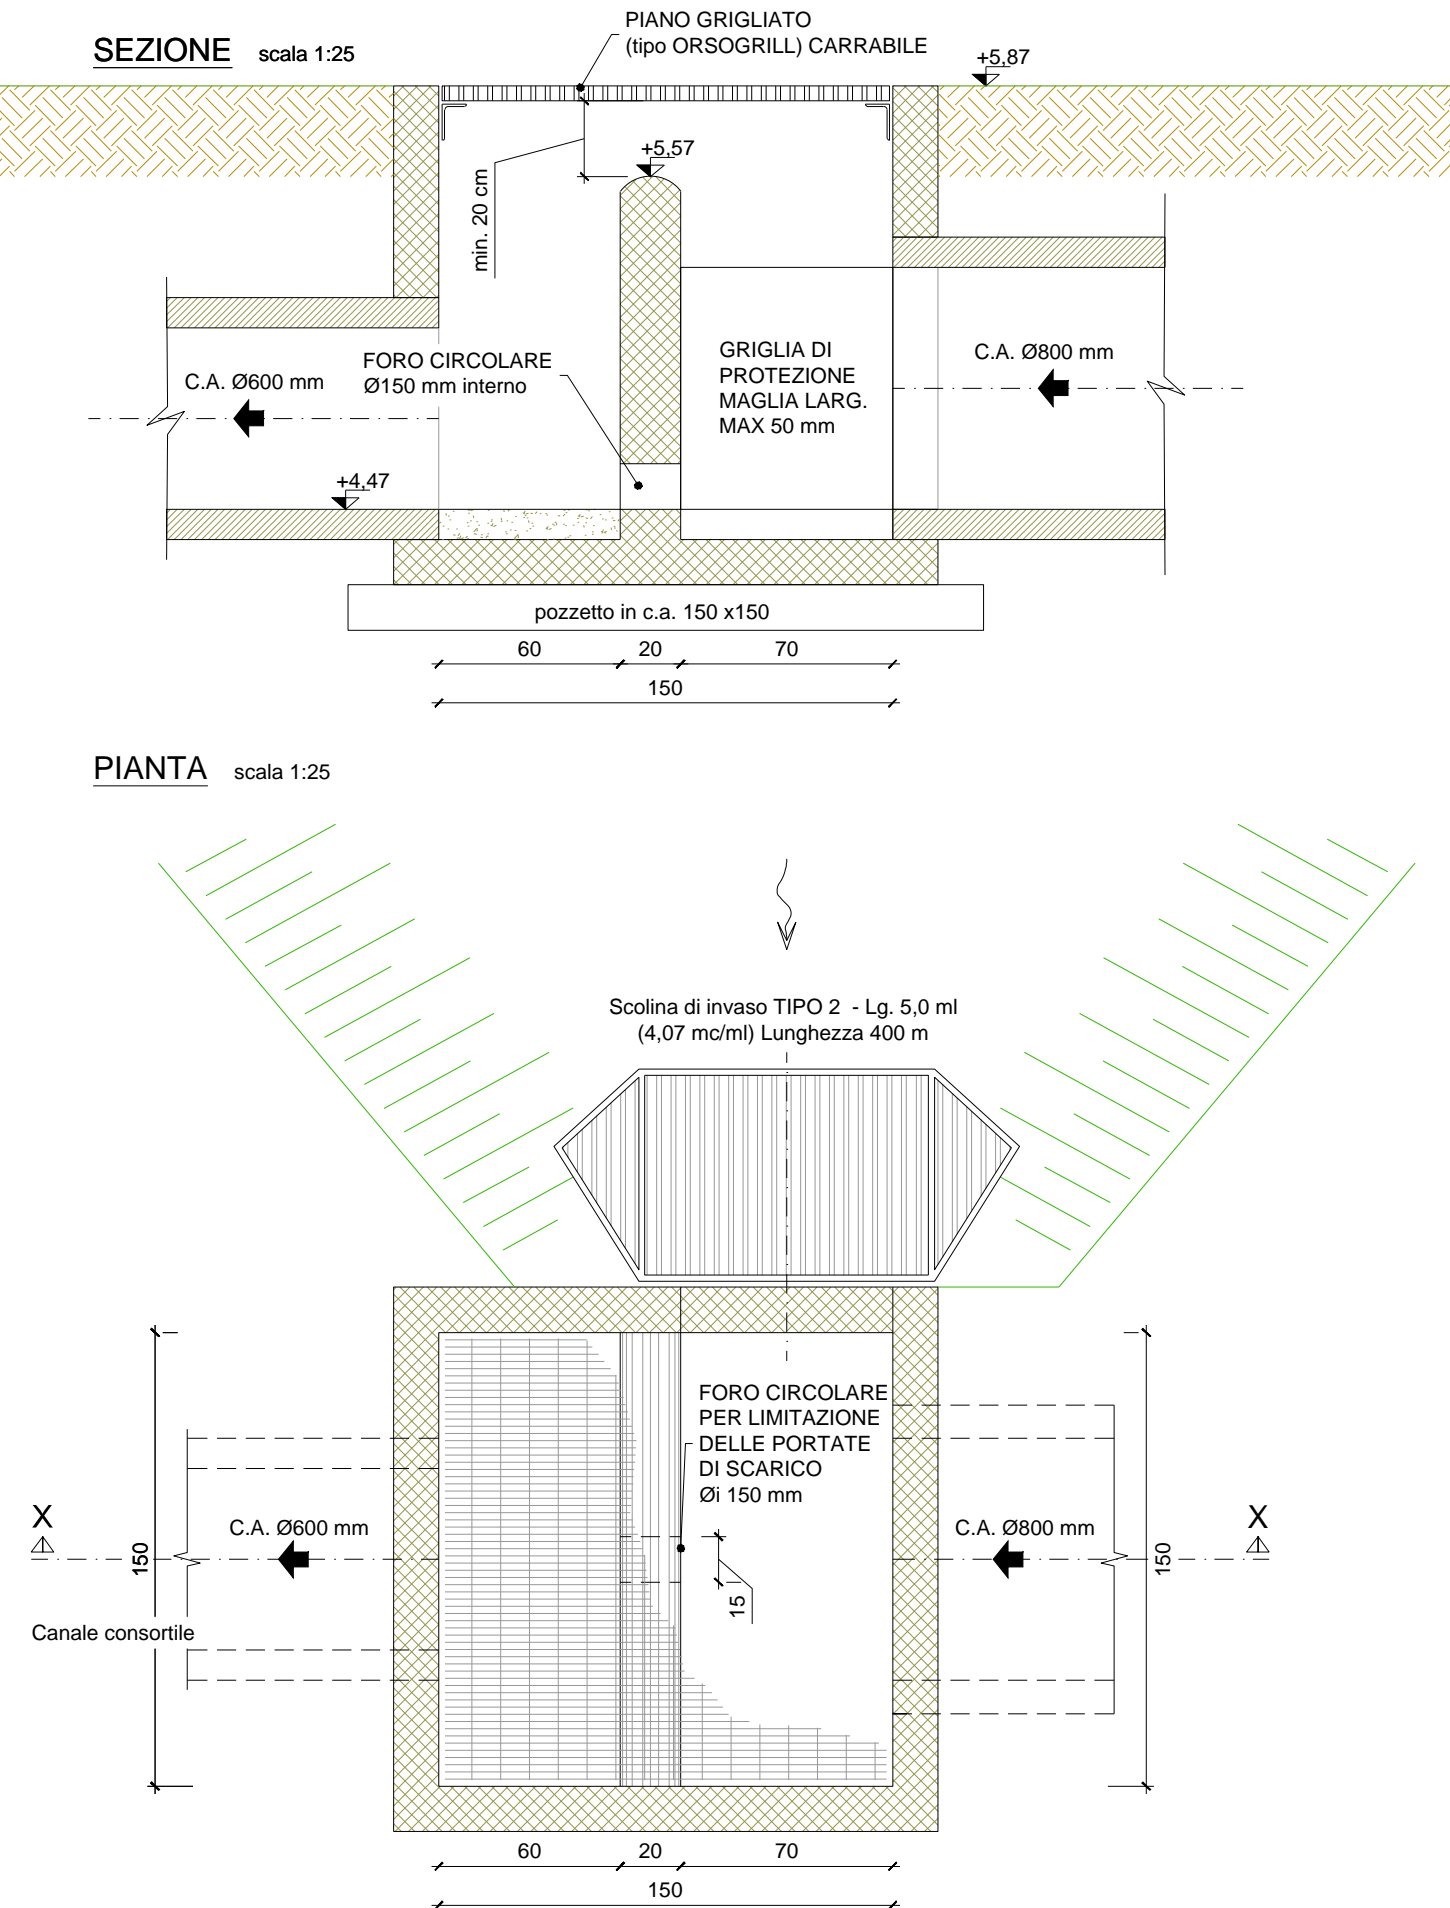
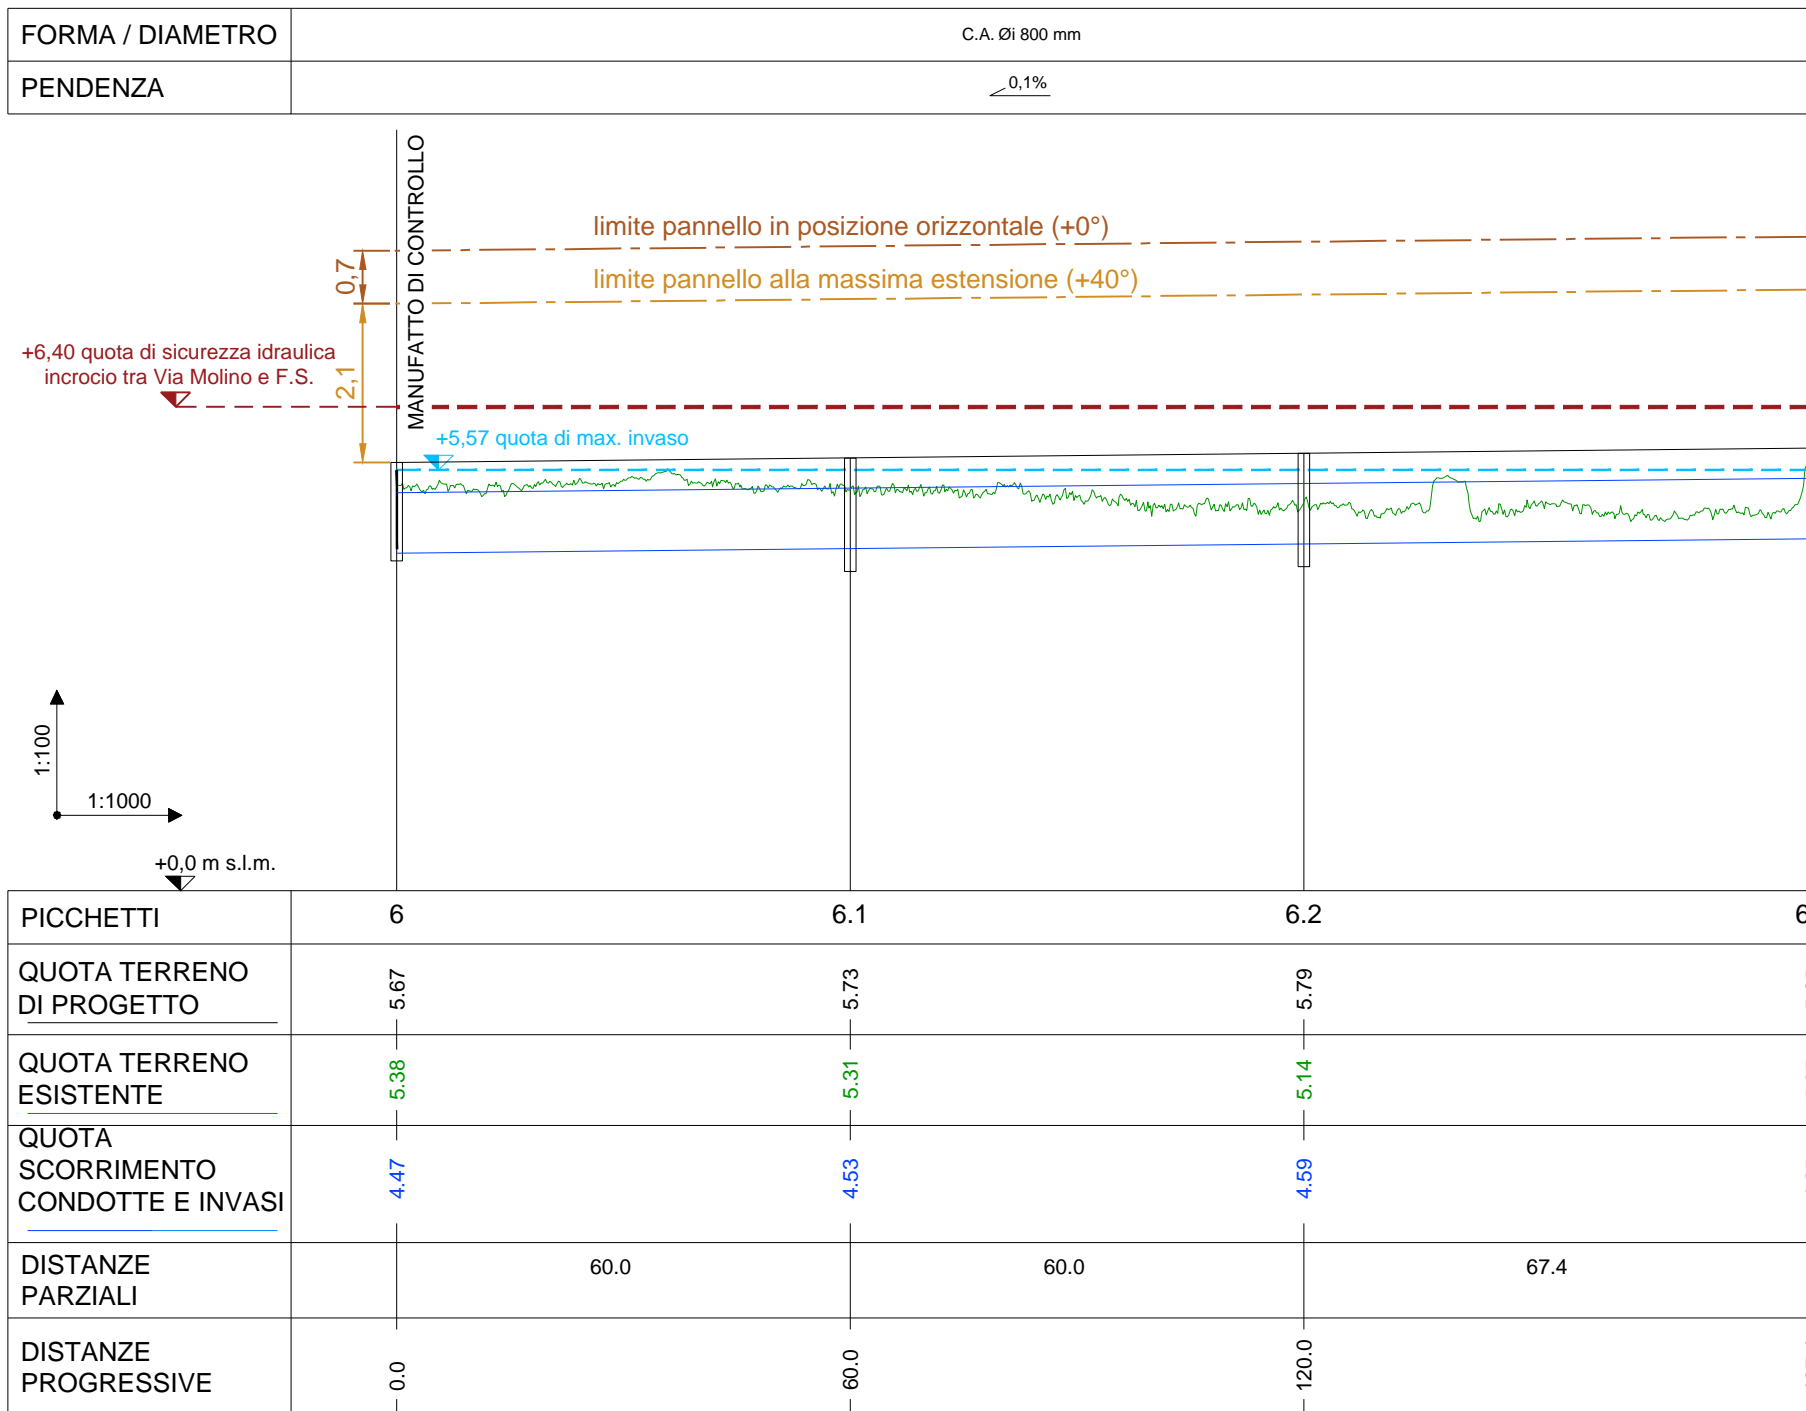
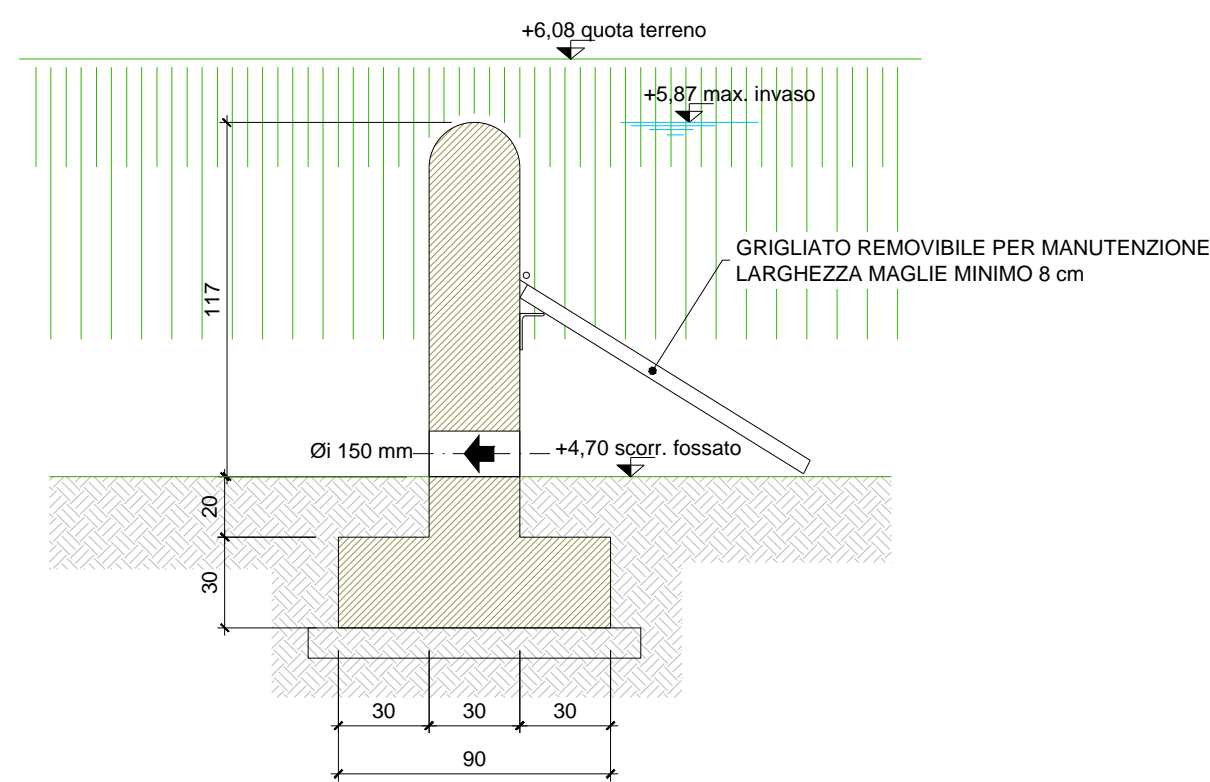
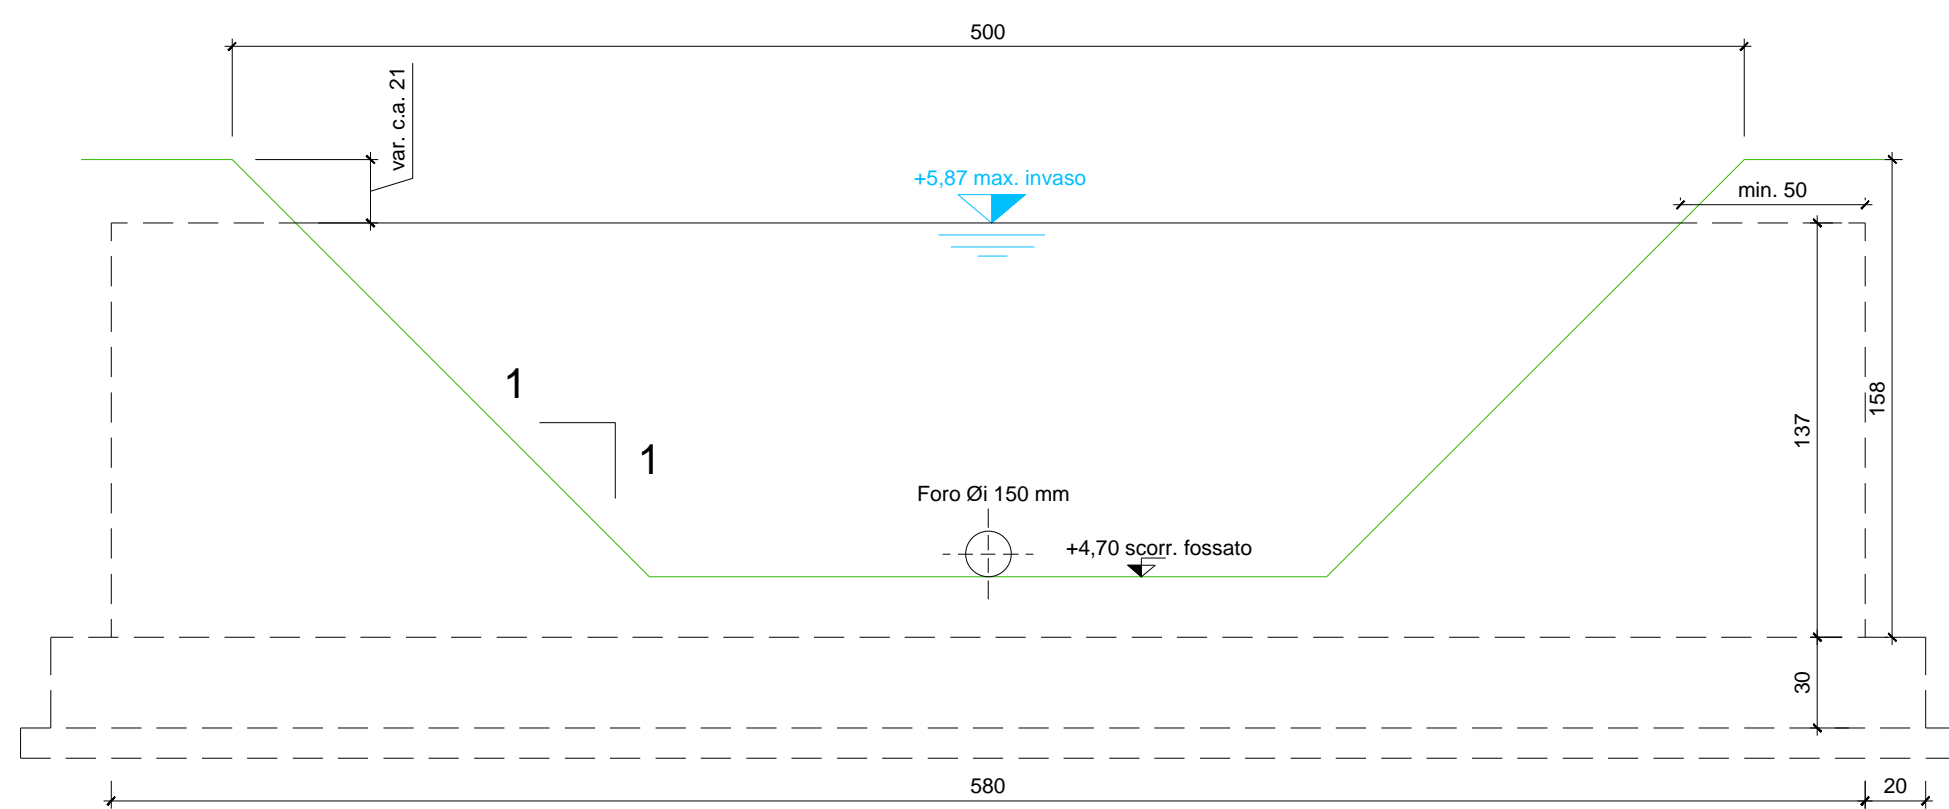


ZONA 2 - SOTTOZONA 2.1
PROFILO PRINCIPALE 1-12ZONA 2 - SOTTOZONA 2.1
PROFILO 6-6.3


SEZIONE SOGLIA S. 2.1 scala 1:25

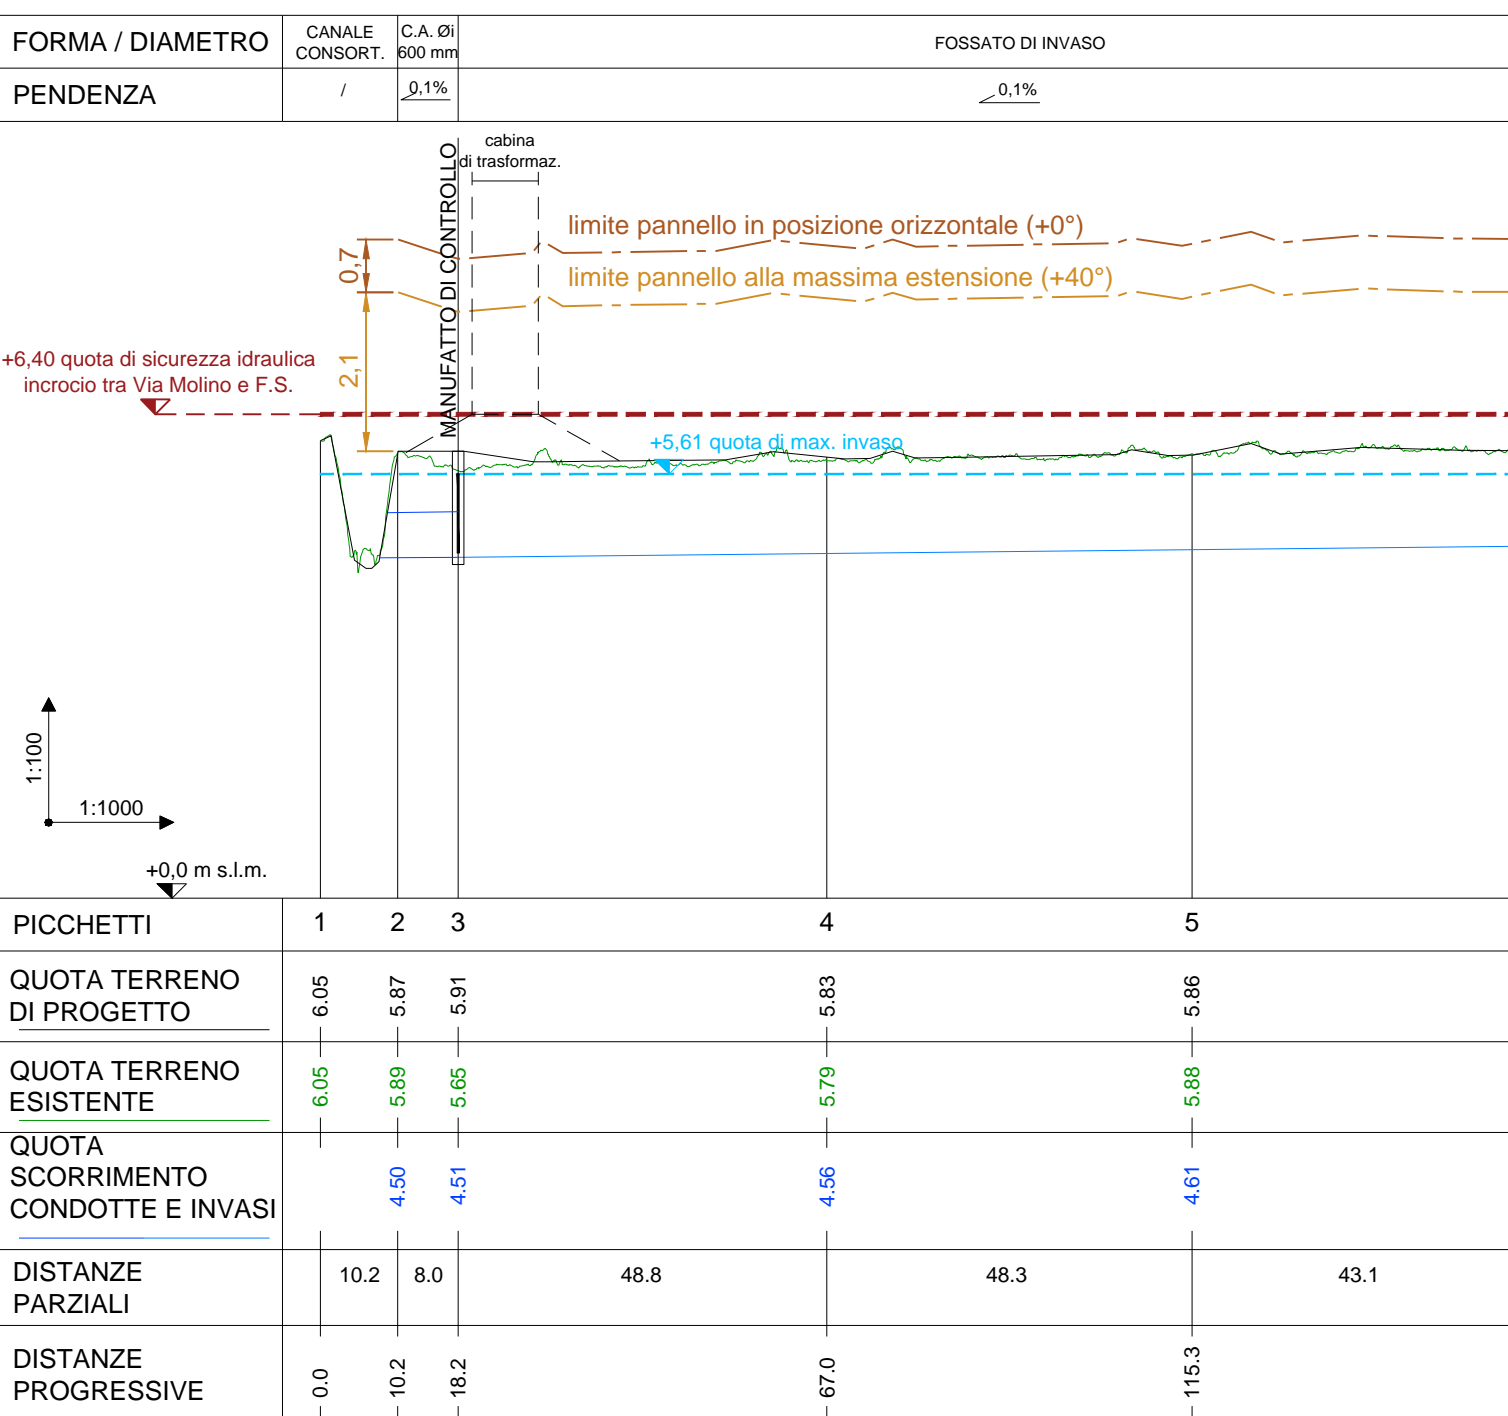


SEZIONE scala 1:25

ZONA 2 - SOTTOZONA 2.2
PROFILO 1-6

SEZIONE scala 1:25

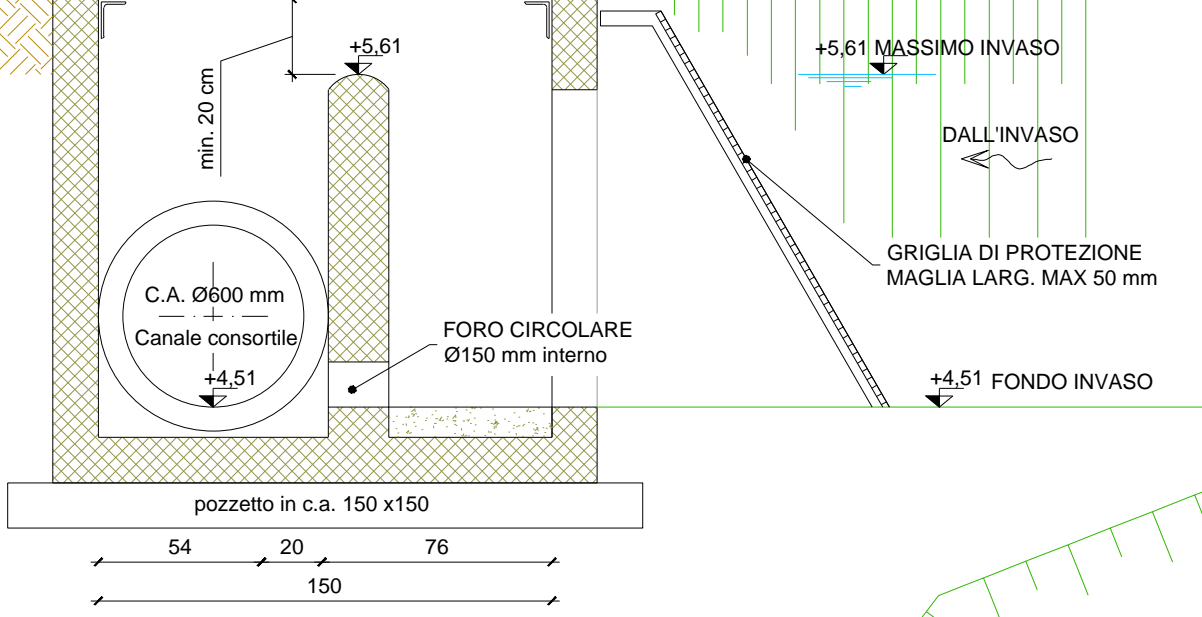

PIANTA scala 1:25

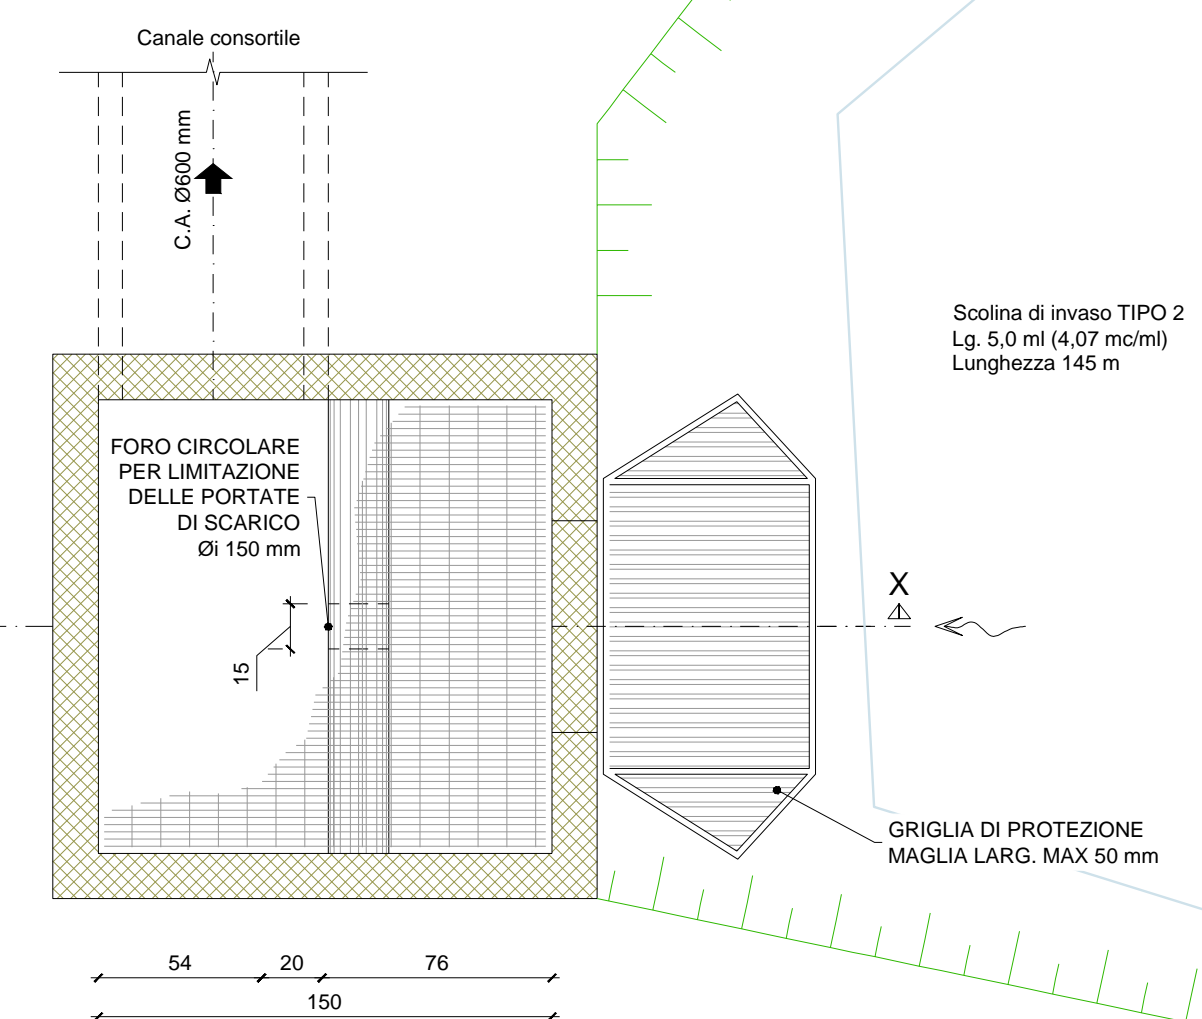Regione
**EMILIA
ROMAGNA**Provincia di
Ravenna

Progetto per la
realizzazione di un
impianto fotovoltaico,
denominato "Fossa tone",
con potenza nominale di
64.674,48 kW da realizzarsi
nei Comuni di Massa
Lombarda, Lugo, Conselice

Comune di
Massa
LombardaComune di
LugoComune di
Conselice

R-t05 REV01
RELAZIONI SPECIALISTICHE

Z2 SZ2.1 - 2.2: PROFILI
LONGITUDINALI, MANUFATTI
E SEZIONI DI INVASO SZ2.1

data Aprile 2026

RICHIEDENTE **STM26 srl**
Via Nenni 6E, Imola (BO)COORDINAMENTO **STEMM**
Via Nenni 6E, Imola (BO)

GRUPPO DI PROGETTAZIONE

PROFESSIONISTI

Progetto agronomico
**UNISG Università degli Studi di scienze
gastronomiche di Pollenzo (CN)**Progetto elettrico
Rodolfo Ciani ING. ELETTRICOProgetto strutturale
Giovanni Cancian ING. CIVILEVerifica compatibilità idraulica
Marco Lasen ING. CIVILEValutazione di impatto ambientale
TERRA srl Consulenza ambientale-Planificazione-Ingegneria forestaleValutazione paesaggistica
ANNA LETIZIA MONTI Agronomo del paesaggioVerifica preventiva interesse archeologico
DOTT. CHRISTIAN PELACCI ArcheologoCoordinamento progettuale richiesto A.U.
DANIELE BECCARO ArchitettoProprietà riservata. È vietata la riproduzione totale e parziale e/o la comunicazione a terzi del presente elaborato e il calcolo ad esso relativo che non sia
espressamente autorizzato. In mancanza di rispetto gli interessati si riservano il diritto di procedere a termini di legge.

R105_VC-A14.pdf