


ZONA 2 - SOTTOZONA 2.4  
PROFILO 4-4.4

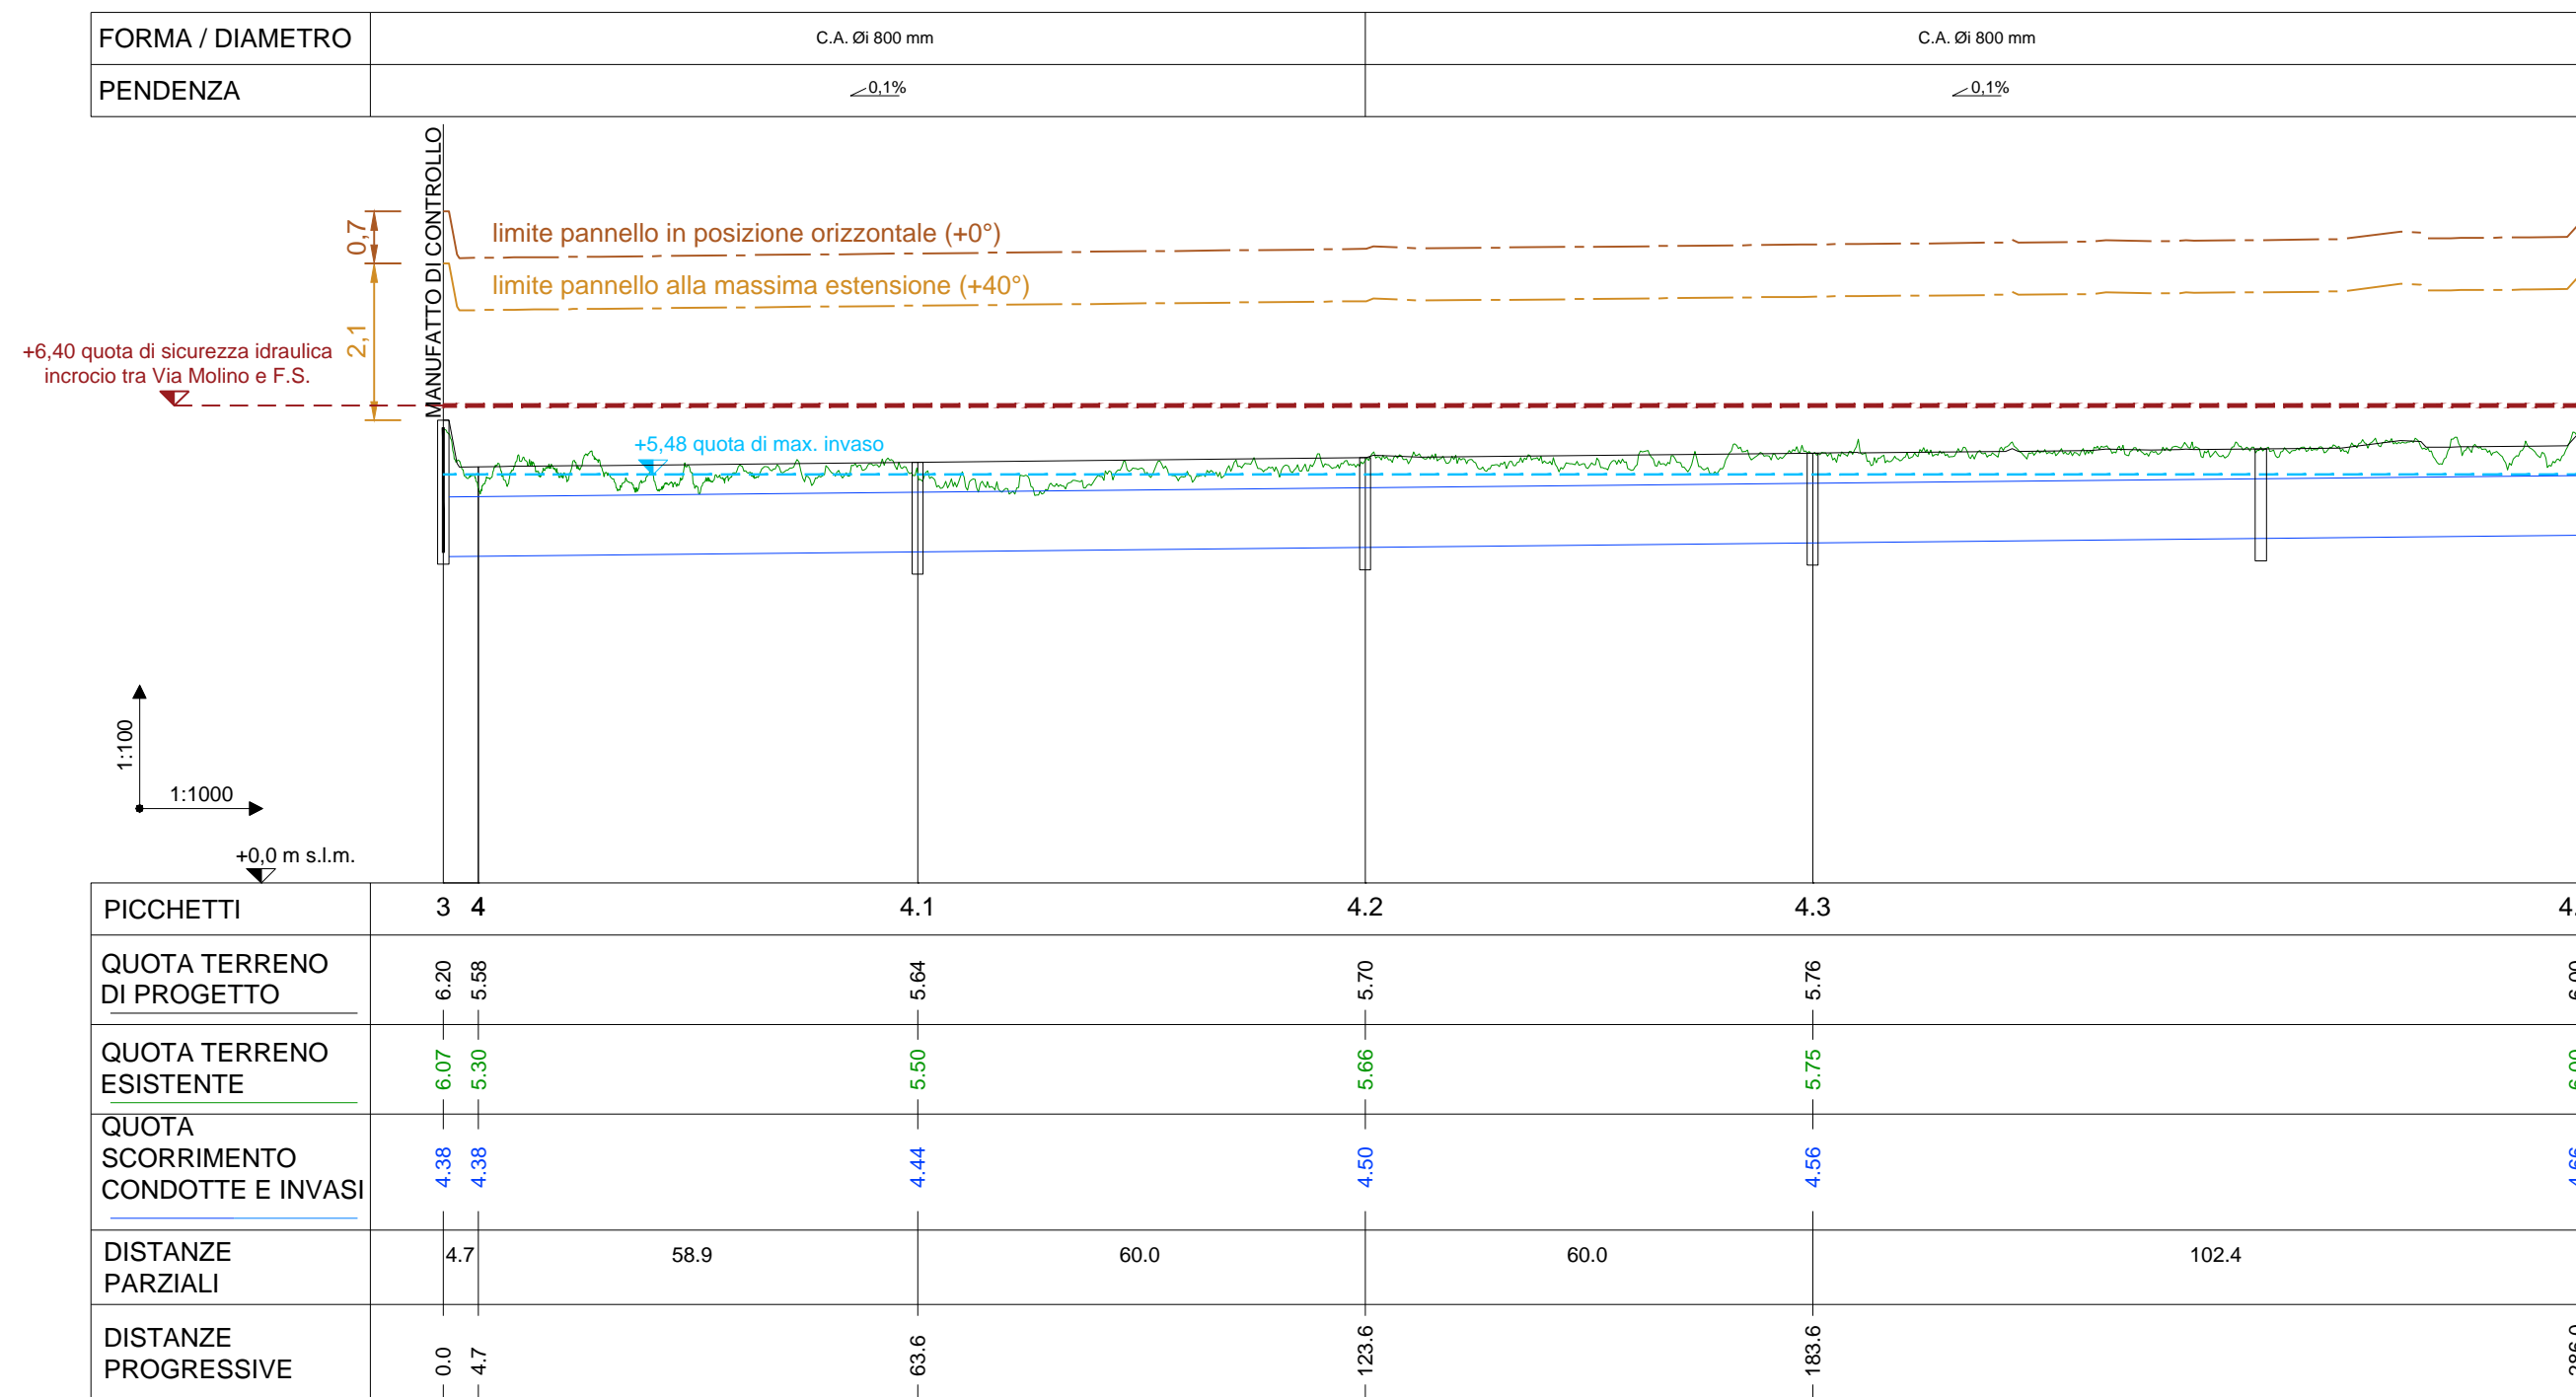

SOGLIA DI INVASO ZONA 2 - SOTTOZONA 2.4 - scala 1:25

