


ANALISI DEGLI ELEMENTI DI INTERESSE PAESAGGISTICO AMBIENTALE scala 1:8000

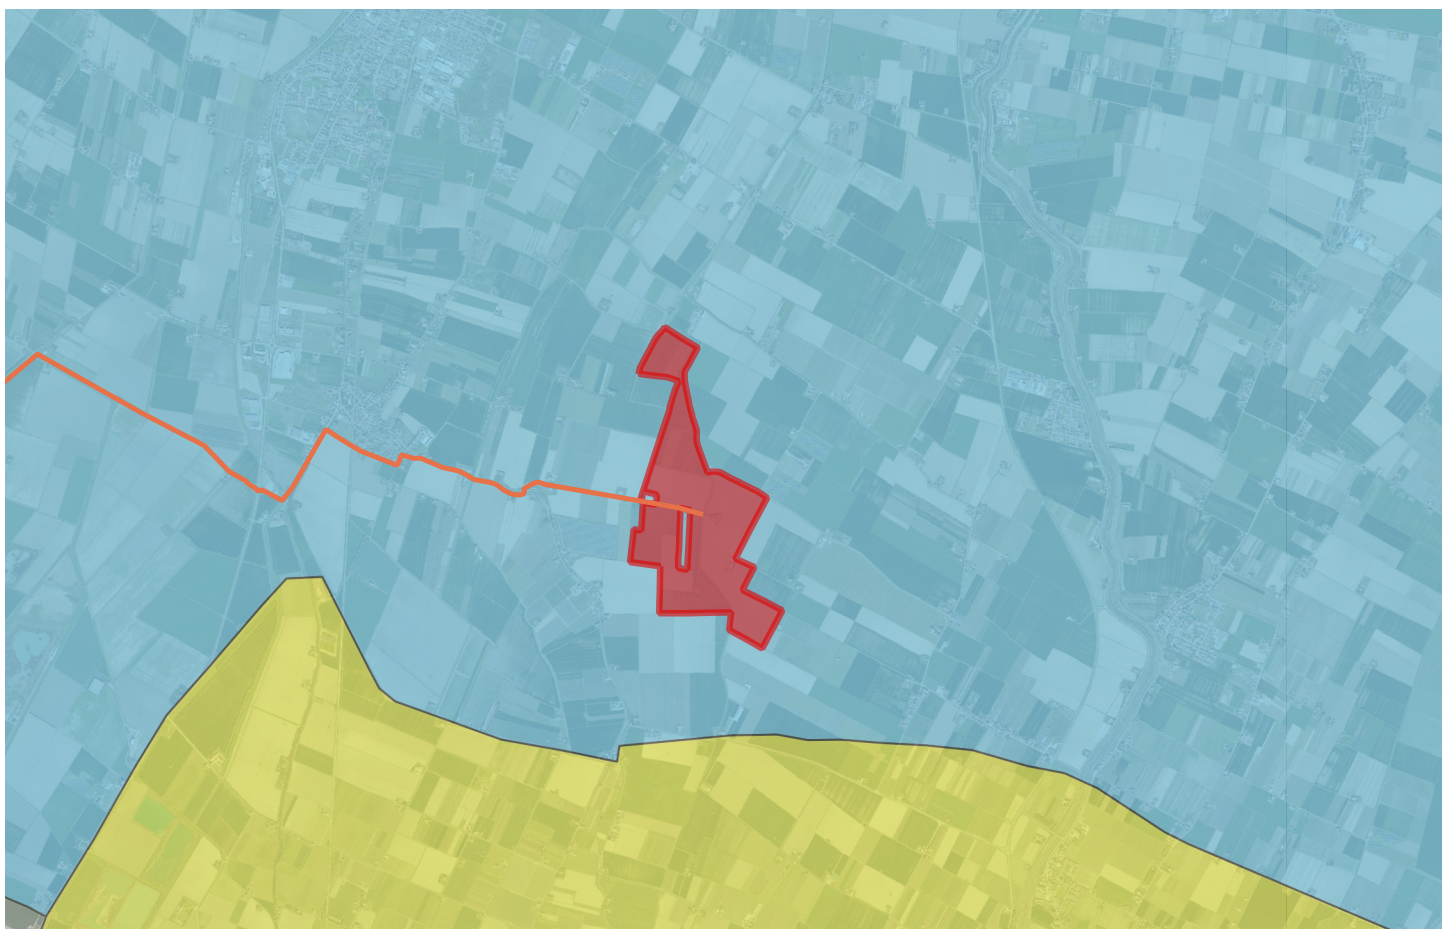

UNITÀ DEL PAESAGGIO scala 1:50000

LEGENDA UNITÀ DEL PAESAGGIO

PTCP

UNITÀ DEL PAESAGGIO

Centuriazione

Valli del Reno

LEGENDA

Reticolo idrografico

Area di progetto - Impianto Agrivoltaico "Fossatone"

PTCP

Insedimenti urbani storici

Elementi dell'impianto storico della centuriazione

Paleodossi di modesta rilevanza

Dossi di ambito fluviale recente

Zone di particolare interesse paesaggistico ambientale

Invasi ed alvei di laghi, bacini e corsi d'acqua

Zone di tutela dei caratteri ambientali di laghi, bacini e corsi d'acqua

Regione
**EMILIA
ROMAGNA**

Progetto per la
realizzazione di un
impianto fotovoltaico,
denominato **"Fossatone"**,
con potenza nominale di
64.674,48 kW da realizzarsi
nei Comuni di **Massa
Lombarda, Lugo, Conselice**

Comune di
**Massa
Lombarda**

Comune di
Lugo

Comune di
Conselice

Provincia di
Ravenna

R-t14 REV01

ANALISI DEGLI ELEMENTI DI
INTERESSE PAESAGGISTICO
AMBIENTALE

RELAZIONI SPECIALISTICHE

data Aprile 2026

RICHIEDENTE **STM26 srl**
Via Nenni 6E, Imola (BO)

COORDINAMENTO **STEMM**
Via Nenni 6E, Imola (BO)

GRUPPO DI PROGETTAZIONE

Progetto agronomico

**UNISG Università degli Studi di scienze
gastronomiche di Pollenzo (CN)**

Progetto elettrico

Rodolfo Ciani ING. ELETTRICO Via Leonardo da Vinci, 7 - 47122 FORLÌ
Tel. 347288783 - Fax 0543 406810

Progetto strutturale

Giovanni Cancian ING. CIVILE Via Lago Tressa, 740 - 30029 S. STINO DI LIVENZA
Tel. 0421 419110 - studiocancian@virgilio.it

Verifica compatibilità idraulica

Marco Lasen ING. CIVILE Via Della Alce, 40 - 31044 MONTEBELLUNA
Tel. 347288783 - marco.lasen@gmail.com

Valutazione di impatto ambientale

TERRA srl
Consulenza ambientale-Planificazione-Ingegneria forestale
Cagliari Progresso, S. San Donà di Piave 30027 - VE
www.terrasrl.com - info@terrasrl.com tel. 0421 332784

Valutazione paesaggistica

ANNA LETIZIA MONTI DOTT. AGR. ANNA LETIZIA MONTI
Agronomo del paesaggio
Viale Orsini 42/2 - 30100 BOLZONA
studio@annaleticamonti.it

Verifica preventiva interesse archeologico

DOTT. CHRISTIAN PELACCI
Archeologo

Coordinamento progettuale richiesta A.U.

DANIELE BECCARO
Architetto
Cores Milano, 94 - 35138 PADOVA
arch.danielebeccaro@gmail.com

Dott. Agr. Anna Letizia Monti

