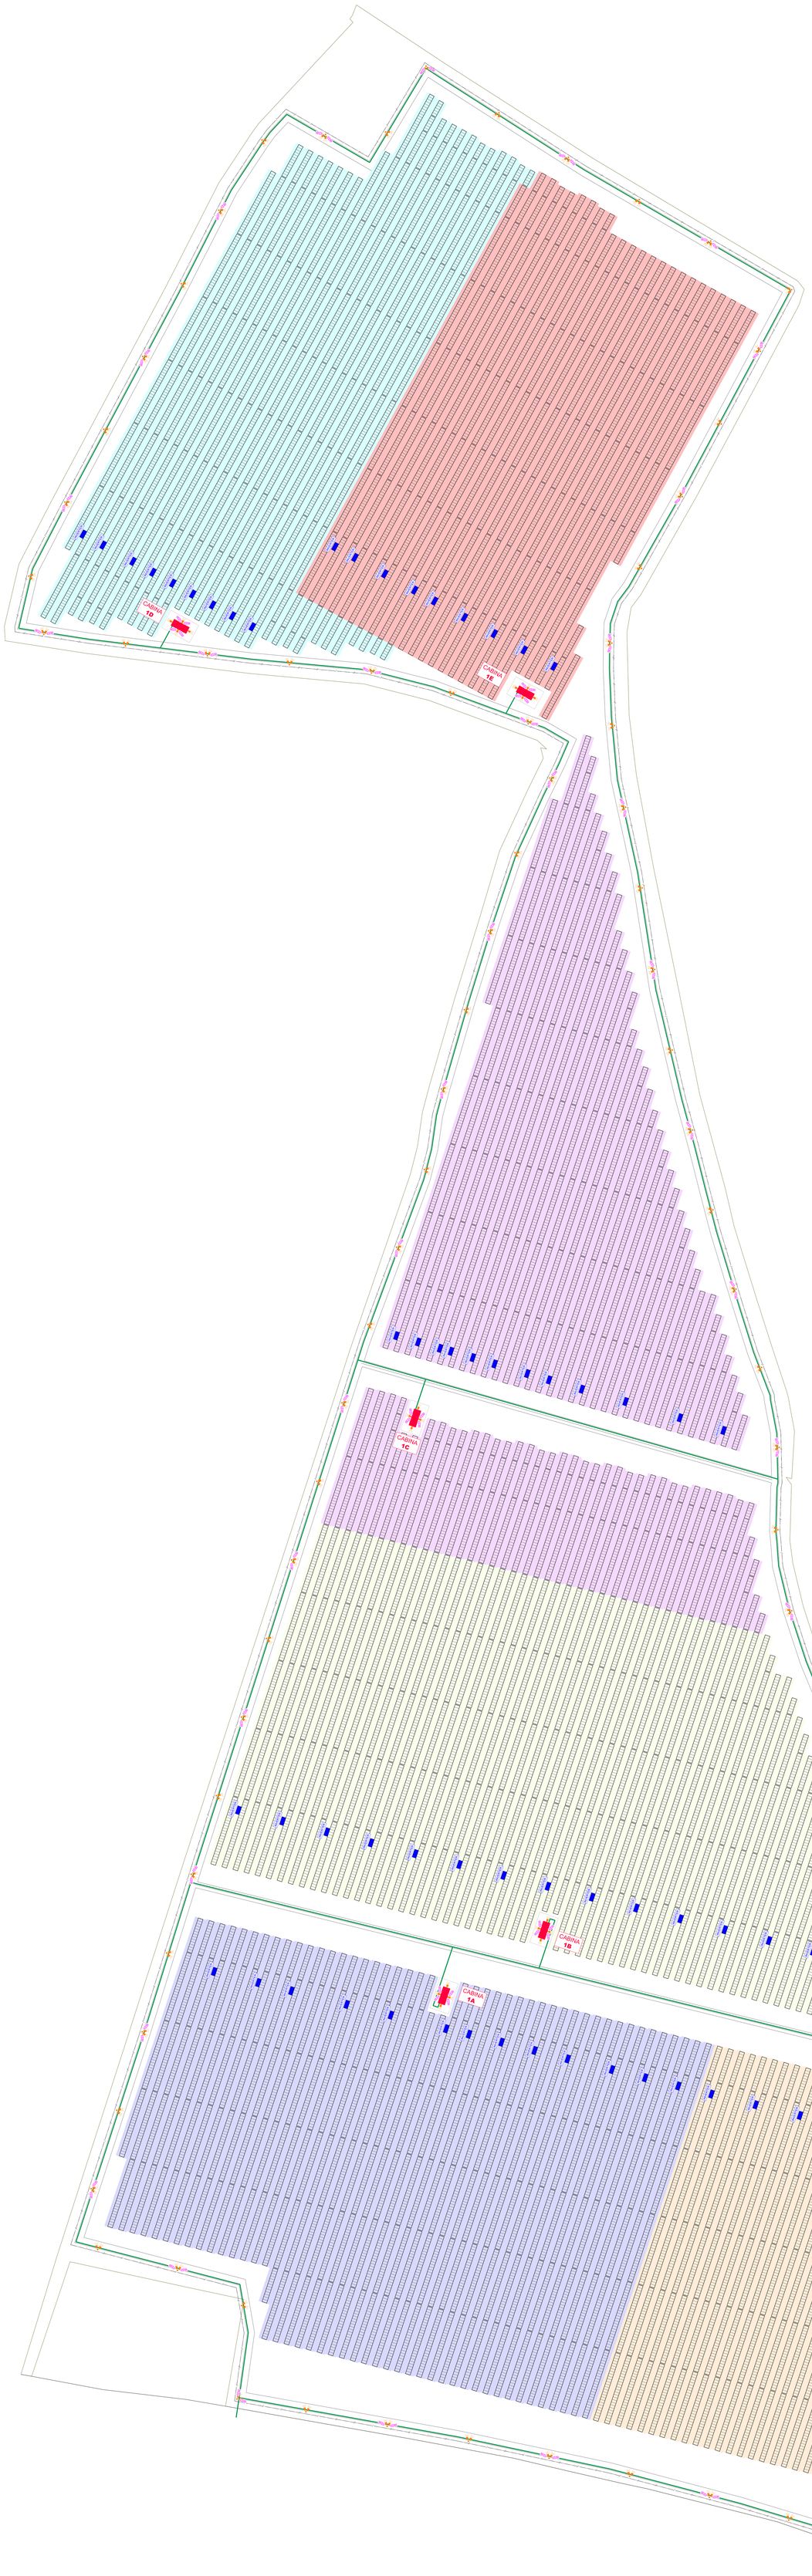

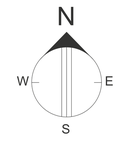

PLANIMETRIA IMPIANTI AUSILIARI - QUADRANTE 1 scala 1:500

LEGENDA

- PERCORSO CAVI DI BASSA TENSIONE PER ALIMENTAZIONE INVERTER
- PERCORSO CAVI AUSILIARI: ILLUMINAZIONE e VIDEOSORVEGLIANZA
- PERCORSO CAVI DI MEDIA TENSIONE PER ALIMENTAZIONE INVERTER ANELLO 1
- PERCORSO CAVI DI MEDIA TENSIONE PER ALIMENTAZIONE INVERTER ANELLO 2
- PERCORSO CAVI DI MEDIA TENSIONE PER ALIMENTAZIONE INVERTER ANELLO 3
- CABINA BT/MT
- PROIETTORE A LED IP65
- TELECAMERA IMPIANTO VIDEOSORVEGLIANZA DA ESTERNO
- INVERTER
- IDENTIFICAZIONE INVERTER XX.O
- TRACKER 26 MODULI (IL COLORE DEI MODULI IDENTIFICA L'INVERTER DI APPARTENENZA, IL COLORE DELL'AREA CIRCOSTANTE IDENTIFICA LA CABINA DI APPARTENENZA)
- TRACKER 13 MODULI (IL COLORE DEI MODULI IDENTIFICA L'INVERTER DI APPARTENENZA, IL COLORE DELL'AREA CIRCOSTANTE IDENTIFICA LA CABINA DI APPARTENENZA)
- TRACKER 7 MODULI (IL COLORE DEI MODULI IDENTIFICA L'INVERTER DI APPARTENENZA, IL COLORE DELL'AREA CIRCOSTANTE IDENTIFICA LA CABINA DI APPARTENENZA)
- TRACKER 6 MODULI (IL COLORE DEI MODULI IDENTIFICA L'INVERTER DI APPARTENENZA, IL COLORE DELL'AREA CIRCOSTANTE IDENTIFICA LA CABINA DI APPARTENENZA)

Regione **EMILIA ROMAGNA**

Provincia di **Ravenna**

Progetto per la realizzazione di un impianto fotovoltaico, denominato "**Fossatone**", con potenza nominale di **64.674,48 kW** da realizzarsi nei Comuni di **Massa Lombarda, Lugo, Conselice**

Comune di **Massa Lombarda**

Comune di **Lugo**

Comune di **Conselice**

P-t08 REV 00

PLANIMETRIA IMPIANTI AUSILIARI - QUADRANTE 1

PROGETTO

data APRILE 2026

RICHIEDENTE STM26 srl
Via Nenni 6E, Imola (BO)

COORDINAMENTO STEMM
Via Nenni 6E, Imola (BO)

GRUPPO DI PROGETTAZIONE

Progetto agronomico: UNIGU Università degli Studi di scienze gastronomiche di Pollenzo (CN)

Progetto elettrico: Rodolfo Ciani — ING. ELETTRICO

Progetto strutturale: Giovanni Cancian — ING. CIVILE

Verifica compatibilità idraulica: Marco Lisoni — ING. CIVILE

Valutazione di impatto ambientale: TERRA srl, Consulenza ambientale Pianificazione Ingegneria forestale

Valutazione paesaggistica: DOTT.SSA LETIZIA MONTI, Agronomo ed Paesaggista

Verifica preventiva interesse archeologico: DOTT. CHRISTINA PELACCI, Archeologa

Coordinamento progettuale richiesto A.U.: DANIELE BECCARO

PROFESSIONISTI

Ing. Rodolfo Ciani — RODOLFO CIANI 24.04.2026 09:47:10 +02:00

Ing. Giovanni Cancian

Dott. Marco Stevanin

Arch. Daniele Beccaro

Progetto tutelato. È vietata la riproduzione totale e parziale ed ogni comunicazione a terzi del presente elaborato e ciascuno ed esso relativo che non siano espressamente autorizzate. In mancanza di liquido gli interessati a fronte di diffida di procedere a termini di legge.