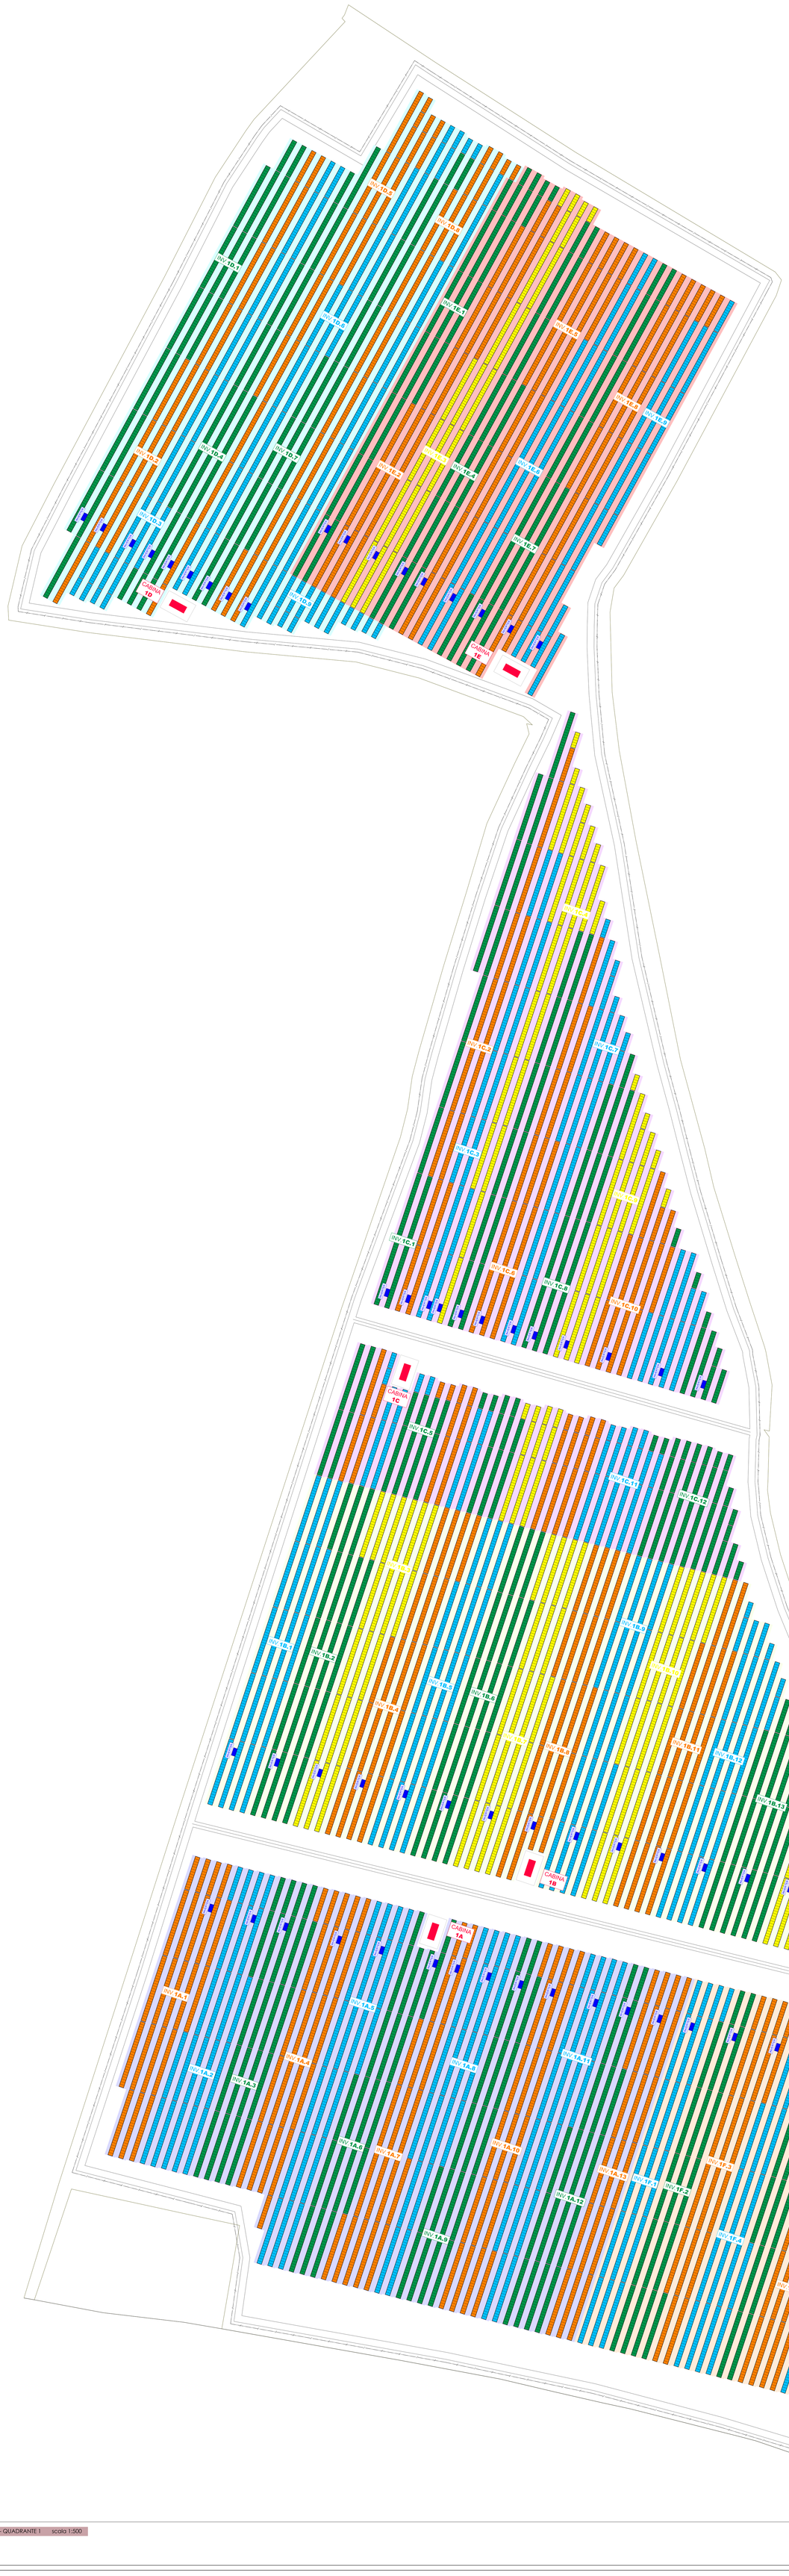


PLANIMETRIA STRINGATURA – QUADRANTE 1 scala 1:500

LEGENDA

- PERCORSO CAVI DI BASSA TENSIONE PER ALIMENTAZIONE INVERTER
- PERCORSO CAVI AUSILIARI: ILLUMINAZIONE e VIDEOSORVEGLIANZA
- PERCORSO CAVI DI MEDIA TENSIONE PER ALIMENTAZIONE INVERTER ANELLO 1
- PERCORSO CAVI DI MEDIA TENSIONE PER ALIMENTAZIONE INVERTER ANELLO 2
- PERCORSO CAVI DI MEDIA TENSIONE PER ALIMENTAZIONE INVERTER ANELLO 3
- CABINA BT/MT
- PROIETTORE A LED IP65
- TELECAMERA IMPIANTO VIDEOSORVEGLIANZA DA ESTERNO
- INVERTER
- IDENTIFICAZIONE INVERTER XX.0 (INVERTER / CABINA)
- TRACKER 26 MODULI (IL COLORE DEI MODULI IDENTIFICA L'INVERTER DI APPARTENENZA, IL COLORE DELL'AREA CIRCOSTANTE IDENTIFICA LA CABINA DI APPARTENENZA)
- TRACKER 13 MODULI (IL COLORE DEI MODULI IDENTIFICA L'INVERTER DI APPARTENENZA, IL COLORE DELL'AREA CIRCOSTANTE IDENTIFICA LA CABINA DI APPARTENENZA)
- TRACKER 7 MODULI (IL COLORE DEI MODULI IDENTIFICA L'INVERTER DI APPARTENENZA, IL COLORE DELL'AREA CIRCOSTANTE IDENTIFICA LA CABINA DI APPARTENENZA)
- TRACKER 6 MODULI (IL COLORE DEI MODULI IDENTIFICA L'INVERTER DI APPARTENENZA, IL COLORE DELL'AREA CIRCOSTANTE IDENTIFICA LA CABINA DI APPARTENENZA)

N
W E
S

Regione **EMILIA ROMAGNA**

Provincia di **Ravenna**

Progetto per la realizzazione di un impianto fotovoltaico, denominato **"Fossatone"**, con potenza nominale di **64.674,48 kW** da realizzarsi nei Comuni di **Massa Lombarda, Lugo, Conselice**

Comune di **Massa Lombarda**

Comune di **Lugo**

Comune di **Conselice**

# P-t09 REV 00

## PLANIMETRIA STRINGATURA QUADRANTE 1

PROGETTO

data APRILE 2026


RICHIEDENTE **STM26** srl
Via Nenni 6E, Imola (BO)

COORDINAMENTO STEMM
Via Nenni 6E, Imola (BO)

GRUPPO DI PROGETTAZIONE

Progetto agronomico: UNIBO Università degli Studi di scienze gastronomiche di Pollenzo (CN)

Progetto elettrico: Rodolfo Ciani — ING. ELETTRICO

Progetto strutturale: Giovanni Cancian — ING. CIVILE

Verifica compatibilità idraulica: Marco Losen — ING. CIVILE

Valutazione di impatto ambientale: TERRA srl

Valutazione paesaggistica: DOTT. AGR. ANNA LETIZIA MONTI

Verifica preventiva interesse archeologico: DOTT. CHRISTIAN PALAZZI

Coordinamento progettuale: ROMANO A.C. BECCARO

PROFESSIONISTI

Ing. Rodolfo Ciani — RODOLFO CIANI 24-04-2026 09:04:27 CET/+02:00

Ing. Giovanni Cancian

Dott. Marco Stevanin

Arch. Daniele Beccaro



Proprietà riservata. È vietata la riproduzione totale e parziale ed la comunicazione a terzi del presente elaborato e il suo uso estraneo che non siano esclusivamente autorizzate. In mancanza di liberTà gli interessati si riservano i diritti di prescrivere a termini di legge.