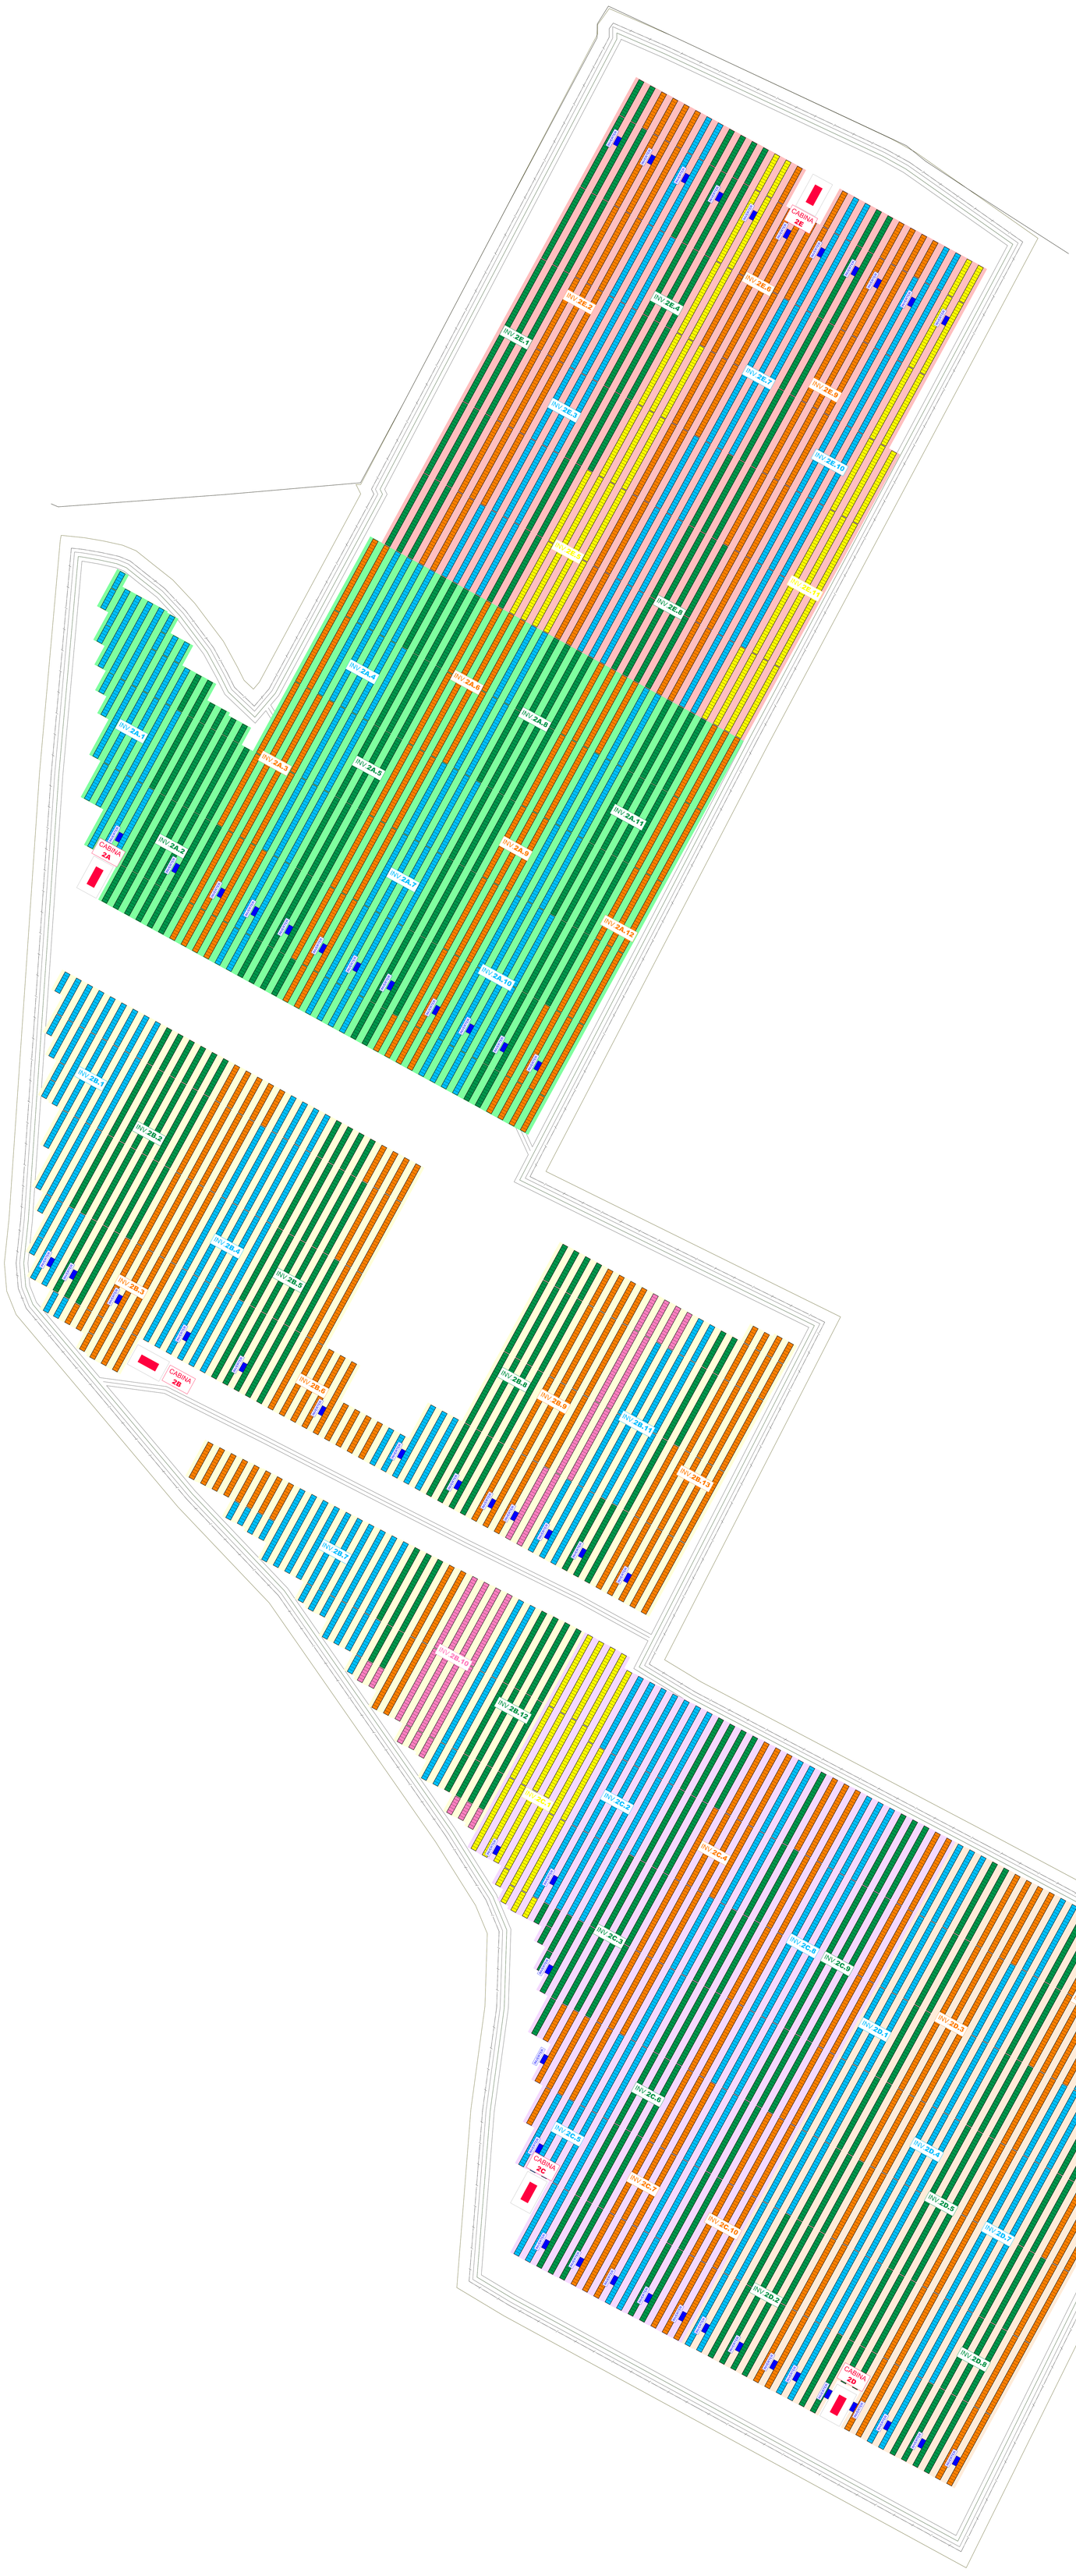

PLANIMETRIA STRINGATURA - QUADRANTE 2 scala 1:500

LEGENDA

- PERCORSO CAVI DI BASSA TENSIONE PER ALIMENTAZIONE INVERTER
- PERCORSO CAVI AUSILIARI: ILLUMINAZIONE e VIDEOSORVEGLIANZA
- PERCORSO CAVI DI MEDIA TENSIONE PER ALIMENTAZIONE INVERTER ANELLO 1
- PERCORSO CAVI DI MEDIA TENSIONE PER ALIMENTAZIONE INVERTER ANELLO 2
- PERCORSO CAVI DI MEDIA TENSIONE PER ALIMENTAZIONE INVERTER ANELLO 3
- CABINA BT/MT
- PROIETTORE A LED IP65
- TELECAMERA IMPIANTO VIDEOSORVEGLIANZA DA ESTERNO
- INVERTER
- IDENTIFICAZIONE INVERTER XXX.0
- TRACKER 26 MODULI (IL COLORE DEI MODULI IDENTIFICA L'INVERTER DI APPARTENENZA, IL COLORE DELL'AREA CIRCOSTANTE IDENTIFICA LA CABINA DI APPARTENENZA)
- TRACKER 13 MODULI (IL COLORE DEI MODULI IDENTIFICA L'INVERTER DI APPARTENENZA, IL COLORE DELL'AREA CIRCOSTANTE IDENTIFICA LA CABINA DI APPARTENENZA)
- TRACKER 7 MODULI (IL COLORE DEI MODULI IDENTIFICA L'INVERTER DI APPARTENENZA, IL COLORE DELL'AREA CIRCOSTANTE IDENTIFICA LA CABINA DI APPARTENENZA)
- TRACKER 6 MODULI (IL COLORE DEI MODULI IDENTIFICA L'INVERTER DI APPARTENENZA, IL COLORE DELL'AREA CIRCOSTANTE IDENTIFICA LA CABINA DI APPARTENENZA)

Regione **EMILIA ROMAGNA**

Provincia di **Ravenna**

Progetto per la realizzazione di un impianto fotovoltaico, denominato "**Fossatone**", con potenza nominale di **64.674,48 kW** da realizzarsi nei Comuni di **Massa Lombarda, Lugo, Conselice**

Comune di **Massa Lombarda**

Comune di **Lugo**

Comune di **Conselice**

P-t13 REV 00

PLANIMETRIA STRINGATURA QUADRANTE 2

PROGETTO data APRILE 2026

RICHIEDENTE **STM26 srl**
Via Nenni 6E, Imola (BO)

COORDINAMENTO **STEMM**
Via Nenni 6E, Imola (BO)

GRUPPO DI PROGETTAZIONE

Progetto agronomico: **UNISG Università degli Studi di scienze gastronomiche di Pollenzo (CN)**

Progetto elettrico: **Rodolfo Ciani** ING. ELETTRICO

Progetto strutturale: **Giovanni Cancian** ING. CIVILE

Verifica compatibilità idraulica: **Marco Losen** ING. CIVILE

Valutazione di impatto ambientale: **TERRA srl** Consulenza ambientale-Pianificazione-Ingegneria forestale

Valutazione paesaggistica: DOTT. AGR. ANNA LETIZIA MONTI Agronomo del paesaggio

Verifica preventiva interesse archeologico: DOTT. CHRISTIAN PELAZZI Archeologo

Coordinamento progettuale richiesta A.U.: **DANIELE BECCARO ARCHITETTO**

PROFESSIONISTI

Ing. Rodolfo Ciani RODOLFO CIANI 24.04.2026 09:15:43 GMT+02:00

Ing. Giovanni Cancian

Dott. Marco Stevanin

Arch. Daniele Beccaro

Proprietà riservata. È vietata la riproduzione totale e parziale e/o la comunicazione a terzi del presente elaborato e utilizzo ad esso relativo che non siano espressamente autorizzate. In mancanza di riscatto gli interessati si riservano il diritto di procedere a termini di legge.